


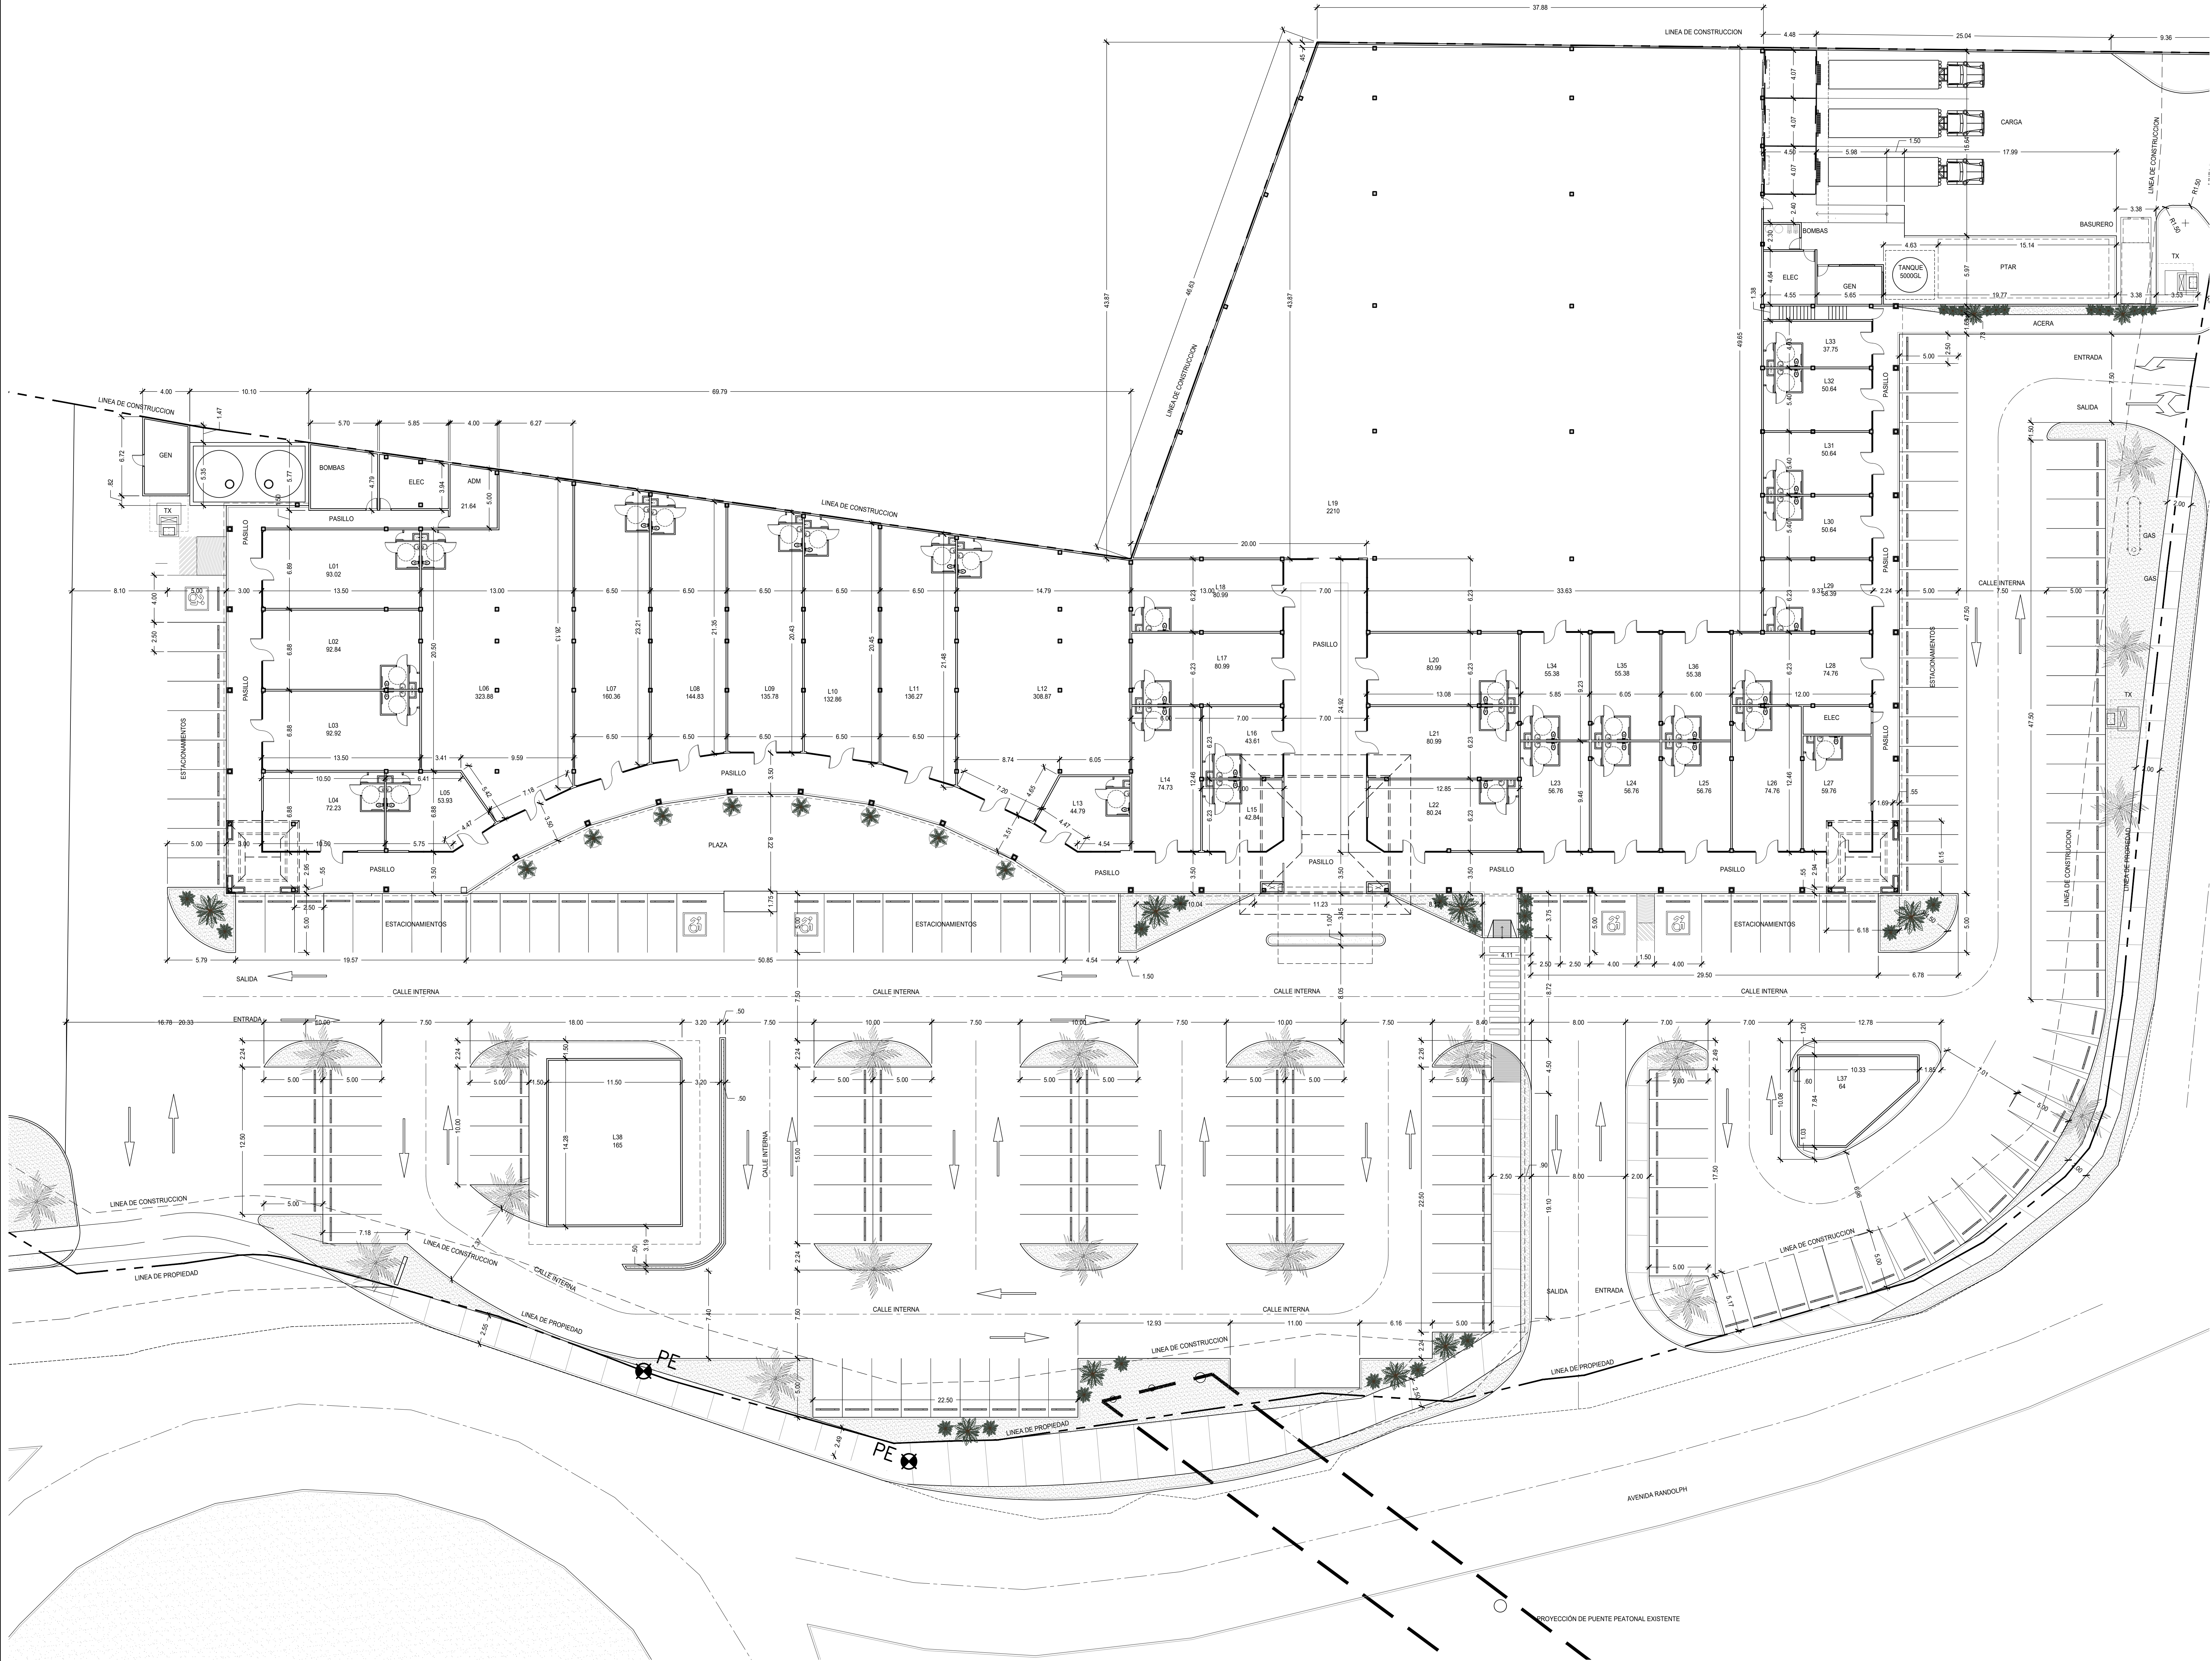

PLANTA DE ARQUITECTÓNICA
ESCALA 1:200

PLANO ORIGINAL Y PROPIEDAD INTELECTUAL DEL ARQUITECTO. PROHIBIDO LA REPRODUCCIÓN TOTAL O PARCIAL Y EL USO DEL CONTENIDO SIN CONSENTIMIENTO ESCRITO. SEGÚN LEY DEL 8 DE AGOSTO DE 1994

Nº. REV.	FECHA DE IMPRESIÓN	CONCEPTOS
0	DE XXX DE XXX	ANTEPROYECTO
1		
2		
3		
4		
5		

ARTE Y DIMENSIONES
ARQUITECTOS

ANTEPROYECTO:
LA ROTONDA 4 ALTOS
PROPIETARIO:
INVERSIONES 4 ALTOS, S.A.
UBICACIÓN:
CORREGIMIENTO DE CRISTÓBAL, DISTRITO Y PROVINCIA DE COLÓN, REP. DE PANAMÁ

FECHA:	JUNIO, 2019
ARQUITECTO:	JUAN M. RODRIGUEZ G.
ING. CIVIL:	
ING. ELECTROMEC.	
CÁLCULO PLOMERÍA	
DESARROLLO:	ARTE Y DIMENSIONES
ESCALA:	INDICADA
CONTROL DE PROYECTO:	# 106
CONTENIDO DE LA HOJA:	NOM.
PLANTA ARQUITECTONICA	A - 02
	HOJA No.
APROBADO ING. MUNICIPAL	