


ANTEPROYECTO

ANTEPROYECTO

E. M. B. M. & 58

E. M. B. M. 858
DUBOIS & COMPANY

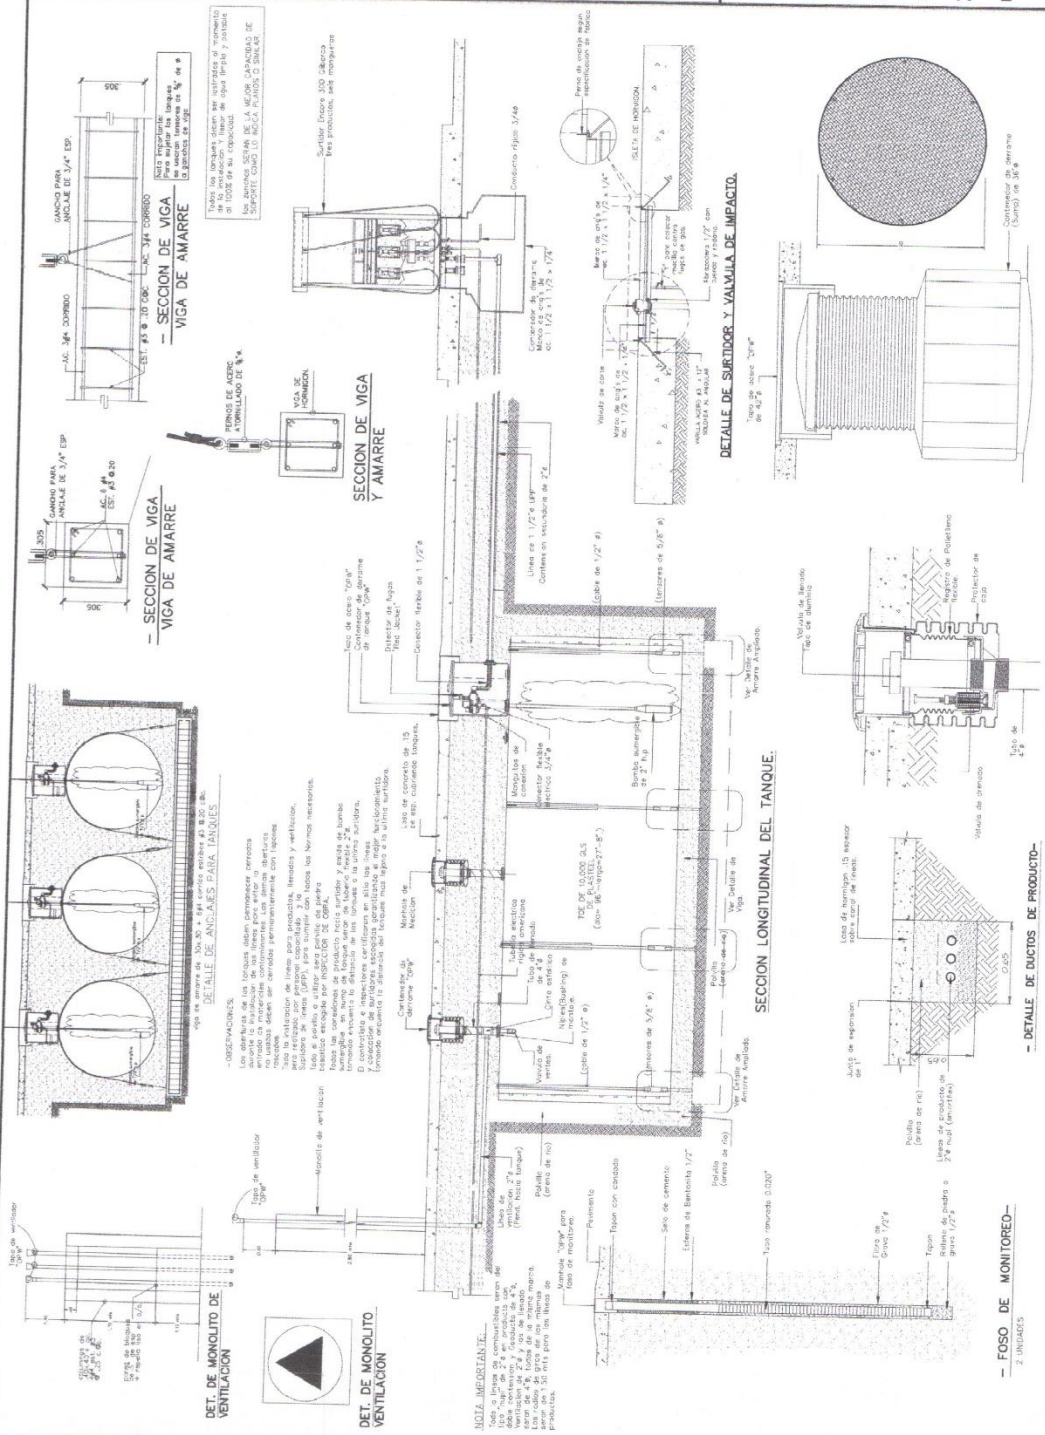

- DETALLE DE SUMP DE TANQUE Y TAPADERA DE ACERO.-




--DETALLE DE CONTENEDOR DE DERRAME --

- DETALLE DE DUCTOS DE PRODUCTO-

— FOSO DE MONITOREO—
2 UNIDADES

E. M. B. M. & 58		DISEÑO Y CONSTRUCCION	

ANTEPROYECTO

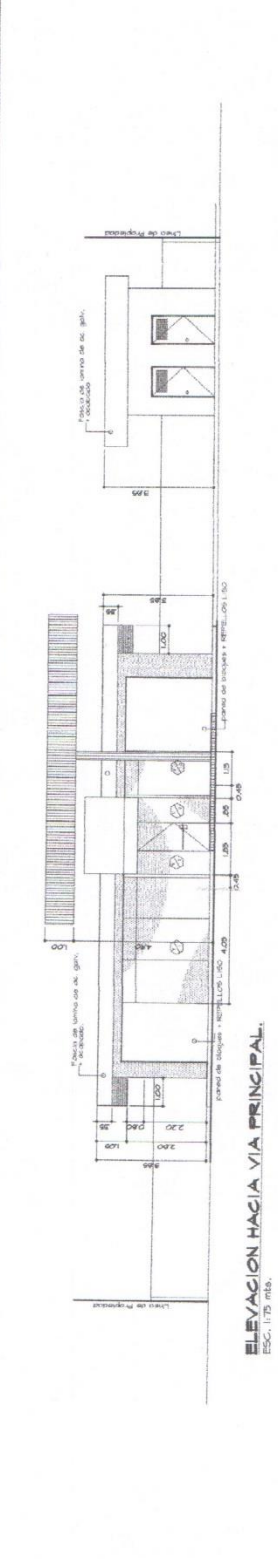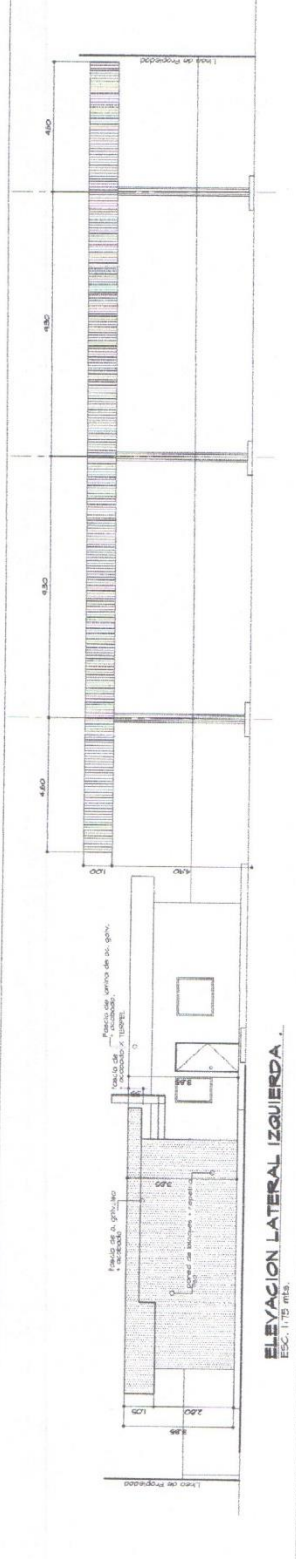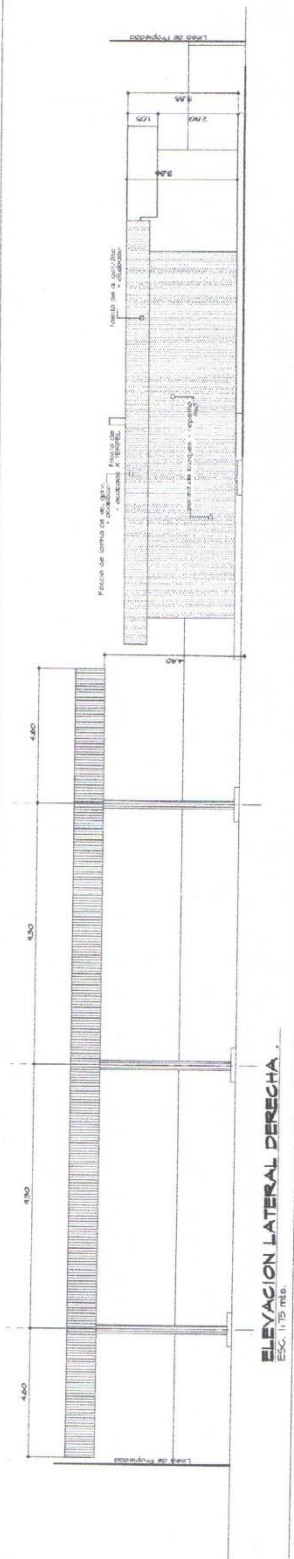

E. M. B. M. & 58