
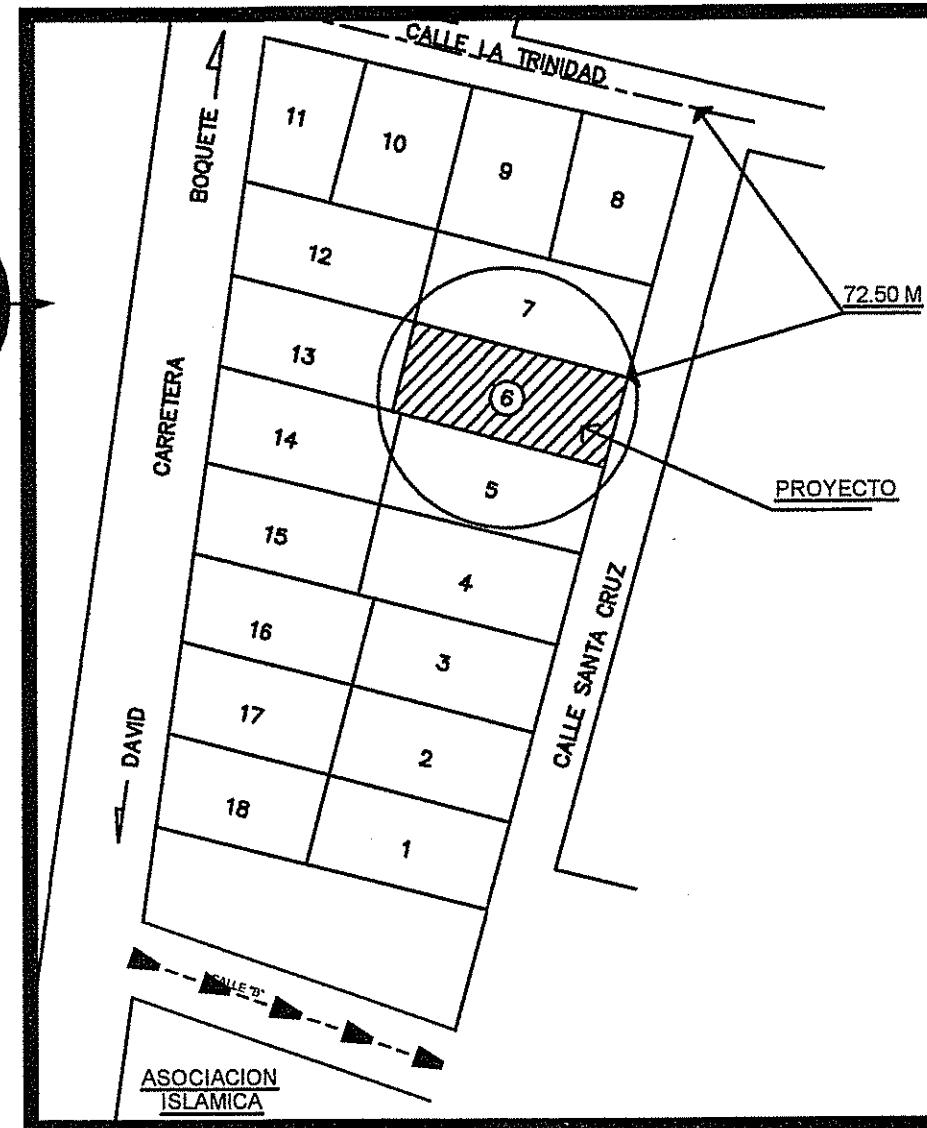


Proyecto Residencial P.H. PALMETTO 33

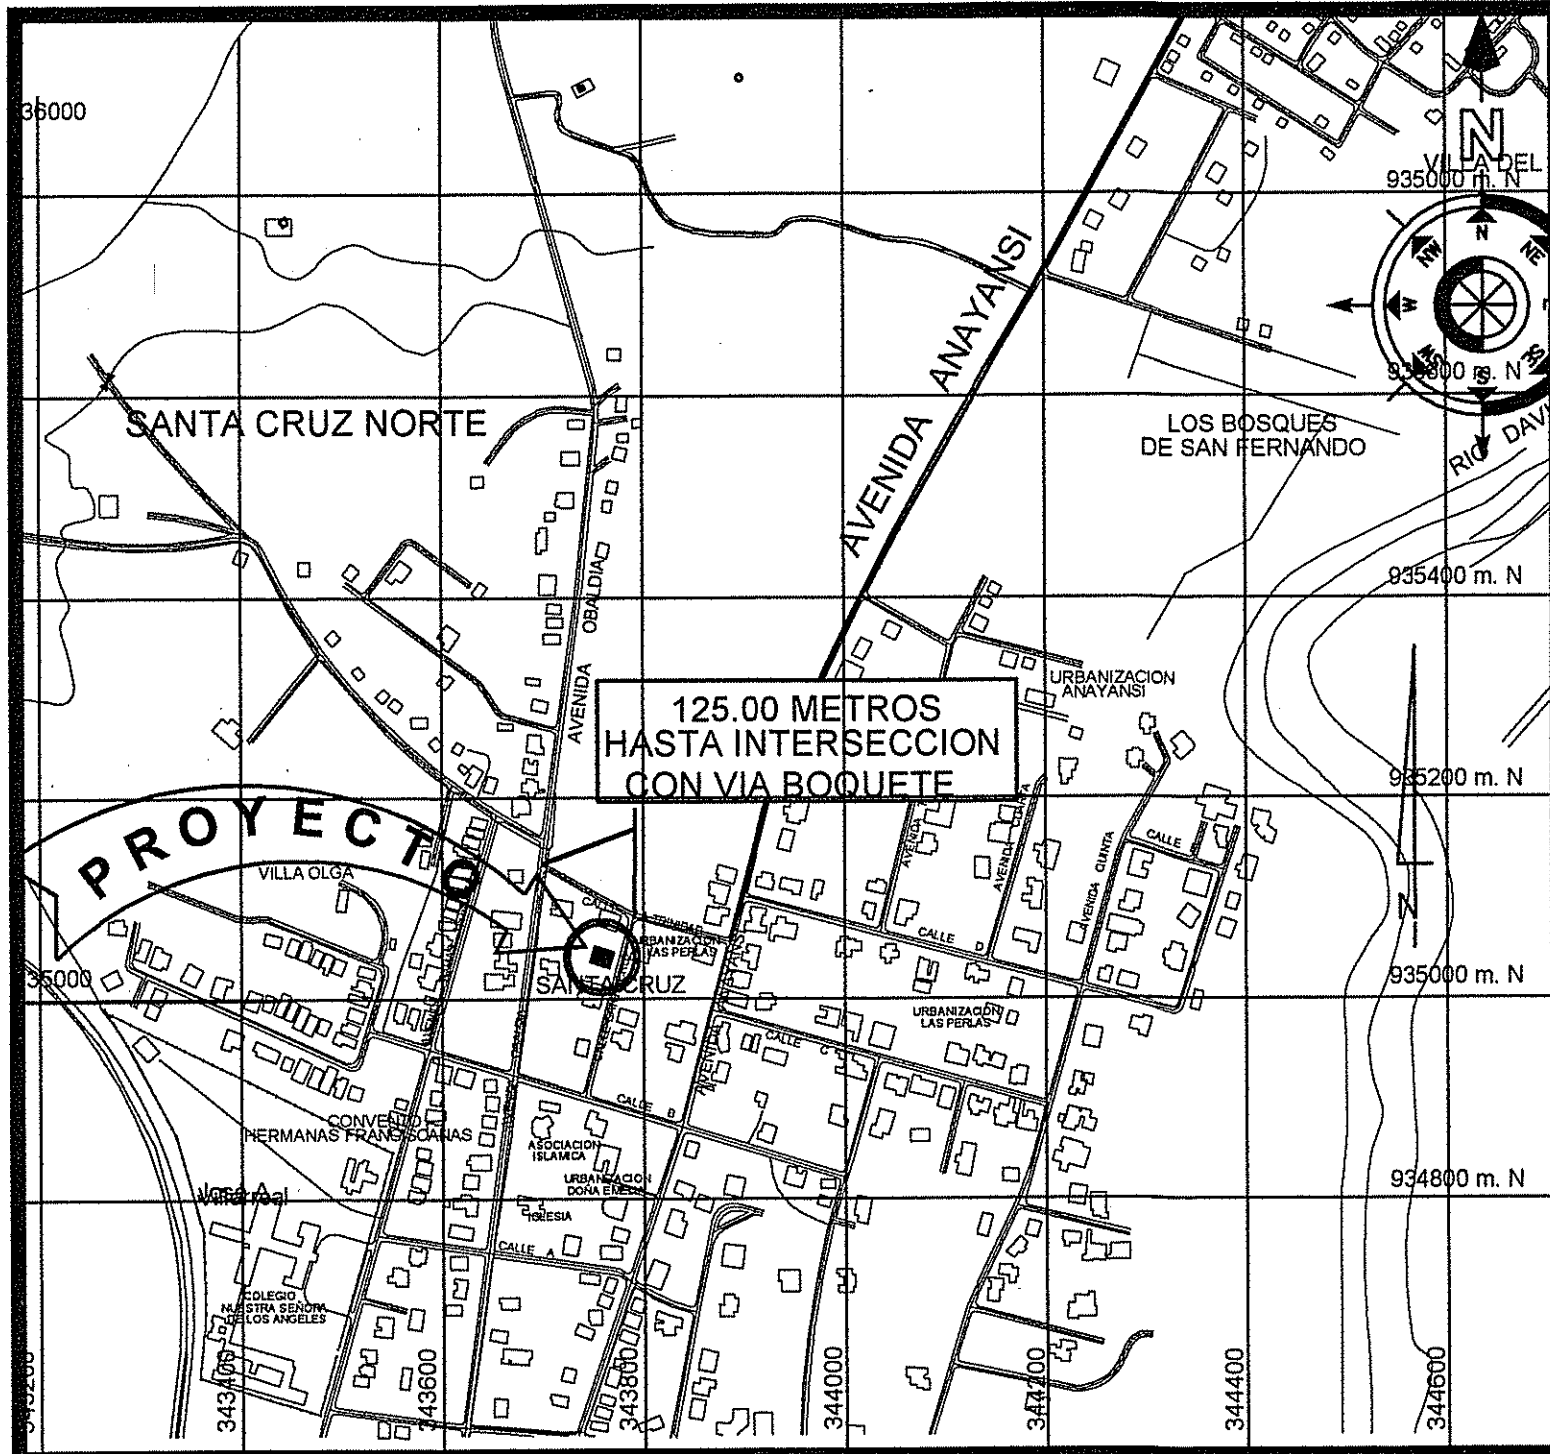

DETALLE DE AMARRE
ESCALA 1/5000

LOCALIZACION REGIONAL

ESCALA 1/50000

DATOS DE CAMPO

ESTACION	DISTANCIA EN METROS	RUMBOS
1	2	24.95 M N 13°43'23" E
2	3	60.03 M N 75°41'00" W
3	4	24.94 M S 14°12'42" W
4	1	60.24 M S 75°40'36" E

AREA POLIGONO 1,500.00 M2

DATOS LEGALES:

PROPIETARIO: PROMOTORA LA PERLA, S.A.
 REP. LEGAL: ROBERTO JOSE GARCIA CASTRELLON
 CEDULA: 8-740-938
 FIRMA:
 FINCA: 60043, CODIGO DE UBICACION: 4501
 LOTE: 1,500.00 M2

RESUMEN DE AREAS DE CONSTRUCCION

RESUMEN DE AREA DE CONSTRUCCION DE AREA CERRADA

DESCRIPCION APARTAMENTOS	A	B	C	D	PASILLO Y ESC.	TOTAL
NIVEL 000	4 UNIDADES	81.30 M2	81.30 M2	81.30 M2	81.30 M2	325.20 M2
NIVEL 100	4 UNIDADES	81.30 M2	81.30 M2	81.30 M2	81.30 M2	325.20 M2
NIVEL 200	4 UNIDADES	81.30 M2	81.30 M2	81.30 M2	81.30 M2	325.20 M2
NIVEL 300	4 UNIDADES	81.30 M2	81.30 M2	81.30 M2	81.30 M2	325.20 M2
TOTAL DE AREAS						1,300.80 M2

AREA DE CONSTRUCCION SUB TOTAL 1,300.80 M2

RESUMEN DE AREA DE CONSTRUCCION DE AREAS EXTERIORES

DESCRIPCION	AREA
AREA DE CONSTRUCCION DE ESTACIONAMIENTO	249.00 M2
AREA DE CONSTRUCCION DE ACERAS EXTERIORES	60.00 M2
AREA DE CONSTRUCCION DE PAVIMENTO	250.00 M2
AREA DE CONSTRUCCION SUB TOTAL	775.00 M2

AREA DE CONSTRUCCION DE AREA CERRADA 1,300.80 M2

AREA DE CONSTRUCCION DE AREA EXTERIORES 775.00 M2

AREA TOTAL A CONSTRUIR 2,481.76 M2

DESCRIPCION DE PROYECTO:

20 ESTACIONAMIENTOS DE 2.50 X 5.50
 1 OFICINA ADMINISTRATIVA Y 1 DEPOSITO DE JARDINERIA
 14 APARTAMENTOS DE 2 RECAMARAS
 2 APARTAMENTOS DE 3 RECAMARAS
 NIVEL 000 APARTAMENTOS 1A(2R), 1B(2R), 1C(2R), 1D(2R)
 NIVEL 100 APARTAMENTOS 2A(2R), 2B(3R), 2C(2R), 2D(2R)
 NIVEL 200 APARTAMENTOS 3A(2R), 3B(3R), 3C(2R), 3D(2R)
 NIVEL 300 APARTAMENTOS 4A(2R), 4B(2R), 4C(2R), 4D(2R)

OCUPACION SEGUN NFPA-101:

OCUPACION RESIDENCIAL - CARGA DE OCUPANTES (4)
 EDIFICIO DE APARTAMENTOS - POR APARTAMENTOS
 RIESGO DE CONTENIDO ORDINARIO-ALMACENAMIENTO
 ESTACIONAMIENTO AL AIRE LIBRE

NOTA IMPORTANTE:

- * EL SISTEMA DE EXTINTORES A UTILIZAR SERA DE EXTINTOR ABC DE 20 LIBRAS
- * EL SISTEMA DE ABASTECIMIENTO DE LAS ESTUFAS SERA ELECTRICO
- * MONTO APROXIMADO DE LA OBRA \$700,000.00

ZONIFICACION Y SERVIDUMBRES

* CODIGO DE ZONIFICACION VIGENTE SEGUN MIVIOT
 R2- Residencial de Mediana Densidad
 * SERVIDUMBRE SEGUN MIVIOT
 Nombre de Vía Ancho de Vía
 CALLE SANTA CRUZ 15.00 m Línea de Centro 10m (eje - calle)

NOTAS ESPECIALES DE TRANSITO

- * EL DISEÑO INTERNO SERÁ RESPONSABILIDAD DEL DISEÑADOR
- * EL PROMOTOR CORRERÁ CON EL COSTO E INSTALACIÓN DE TODA LA SEÑALIZACIÓN VIAL PLASMADA EN DICHO PLANO.
- * LA RECOLECCIÓN DE LA BASURA SERÁ DENTRO DE LA PROPIEDAD.
- * SE MANTENDRÁ CONTINUIDAD EN LAS ACERAS A TRAVÉS DE RAMPAS CUMPLIENDO CON LA LEY DE EQUIPARACIÓN DE OPORTUNIDADES PARA LAS PERSONAS CON DISCAPACIDAD.

RESIDENCIAL DE MEDIANA DENSIDAD R-2

DENSIDAD NETA DE HASTA 400 HAB / HA
 AREA DE LOTE 1,500.00 M2 - DENSIDAD DE 60 HAB
 FRENTE DE LOTE: 24.95 ML

RETIROS

LINEA DE CONSTRUCCION 2.50 M
 RETIROS LATERALES 2.50 M DE CADA LADO
 RETIRO POSTERIOR 5.00 M

AREAS DE OCUPACION

AREA DE TERRENO	1,500.00 M2	100.00 %
AREA DE CONSTRUCCION	412.41 M2	27.51 %
AREA DE ESTACIONAMIENTOS	440.09 M2	29.33 %
AREA DE USO PUBLICO	136.00 M2	9.06 %
RESTO LIBRE	782.56 M2	52.17 %

ESTACIONAMIENTOS

1 ESTACIONAMIENTO POR CADA UNIDAD TOTAL 16
 4 ESTACIONAMIENTOS DE VISITA TOTAL 4
 ESTACIONAMIENTOS PARA EL EDIFICIO TOTAL 20

BIENES PRIVATIVOS

NIVEL 000 APARTAMENTOS 1A(2R), 1B(2R), 1C(2R), 1D(2R)
 NIVEL 100 APARTAMENTOS 2A(2R), 2B(3R), 2C(2R), 2D(2R)
 NIVEL 200 APARTAMENTOS 3A(2R), 3B(3R), 3C(2R), 3D(2R)
 NIVEL 300 APARTAMENTOS 4A(2R), 4B(2R), 4C(2R), 4D(2R)
 16 ESTACIONAMIENTOS UNO PARA CADA UNIDAD

BIENES COMUNES

PASILLOS, ESCALERAS (2), ELEVADOR
 OFICINA ADMINISTRATIVA, DEPOSITO EXTERIOR
 AREA SOCIAL (RANCHO, PISCINA Y JUEGOS PARA NIÑOS)
 AREA DE ESTACIONAMIENTO DE VISITAS Y RODADURA
 ACERAS Y JARDINES EXTERIORES
 PORTON ELECTRICO Y TINAQUERA

NOTAS DE PAREDES:


- * TODAS LAS PAREDES IRAN A NIVEL DE TECHO COMO BARRERA CORTA FUEGOS.

NOTAS IMPORTANTES

NFPA-13R, 30.5.2.
 Los sistemas de rociadores no deberán requerirse en los edificios en donde cada unidad de vivienda provea uno de los siguientes:
 1- Una puerta de salida que abra directamente hacia la calle o patio a nivel de terreno.
 2- Acceso directo a una escalera exterior que cumple con 7.2.2 y sirve a un máximo de dos unidades, ambas ubicadas en el mismo piso.



NOTA IMPORTANTE:

ESTE ANTEPROYECTO SERA APROBADO PARA FINES DE TRAMITES BANCARIOS Y TRAMITE DE APROBACION DE E.I.A.

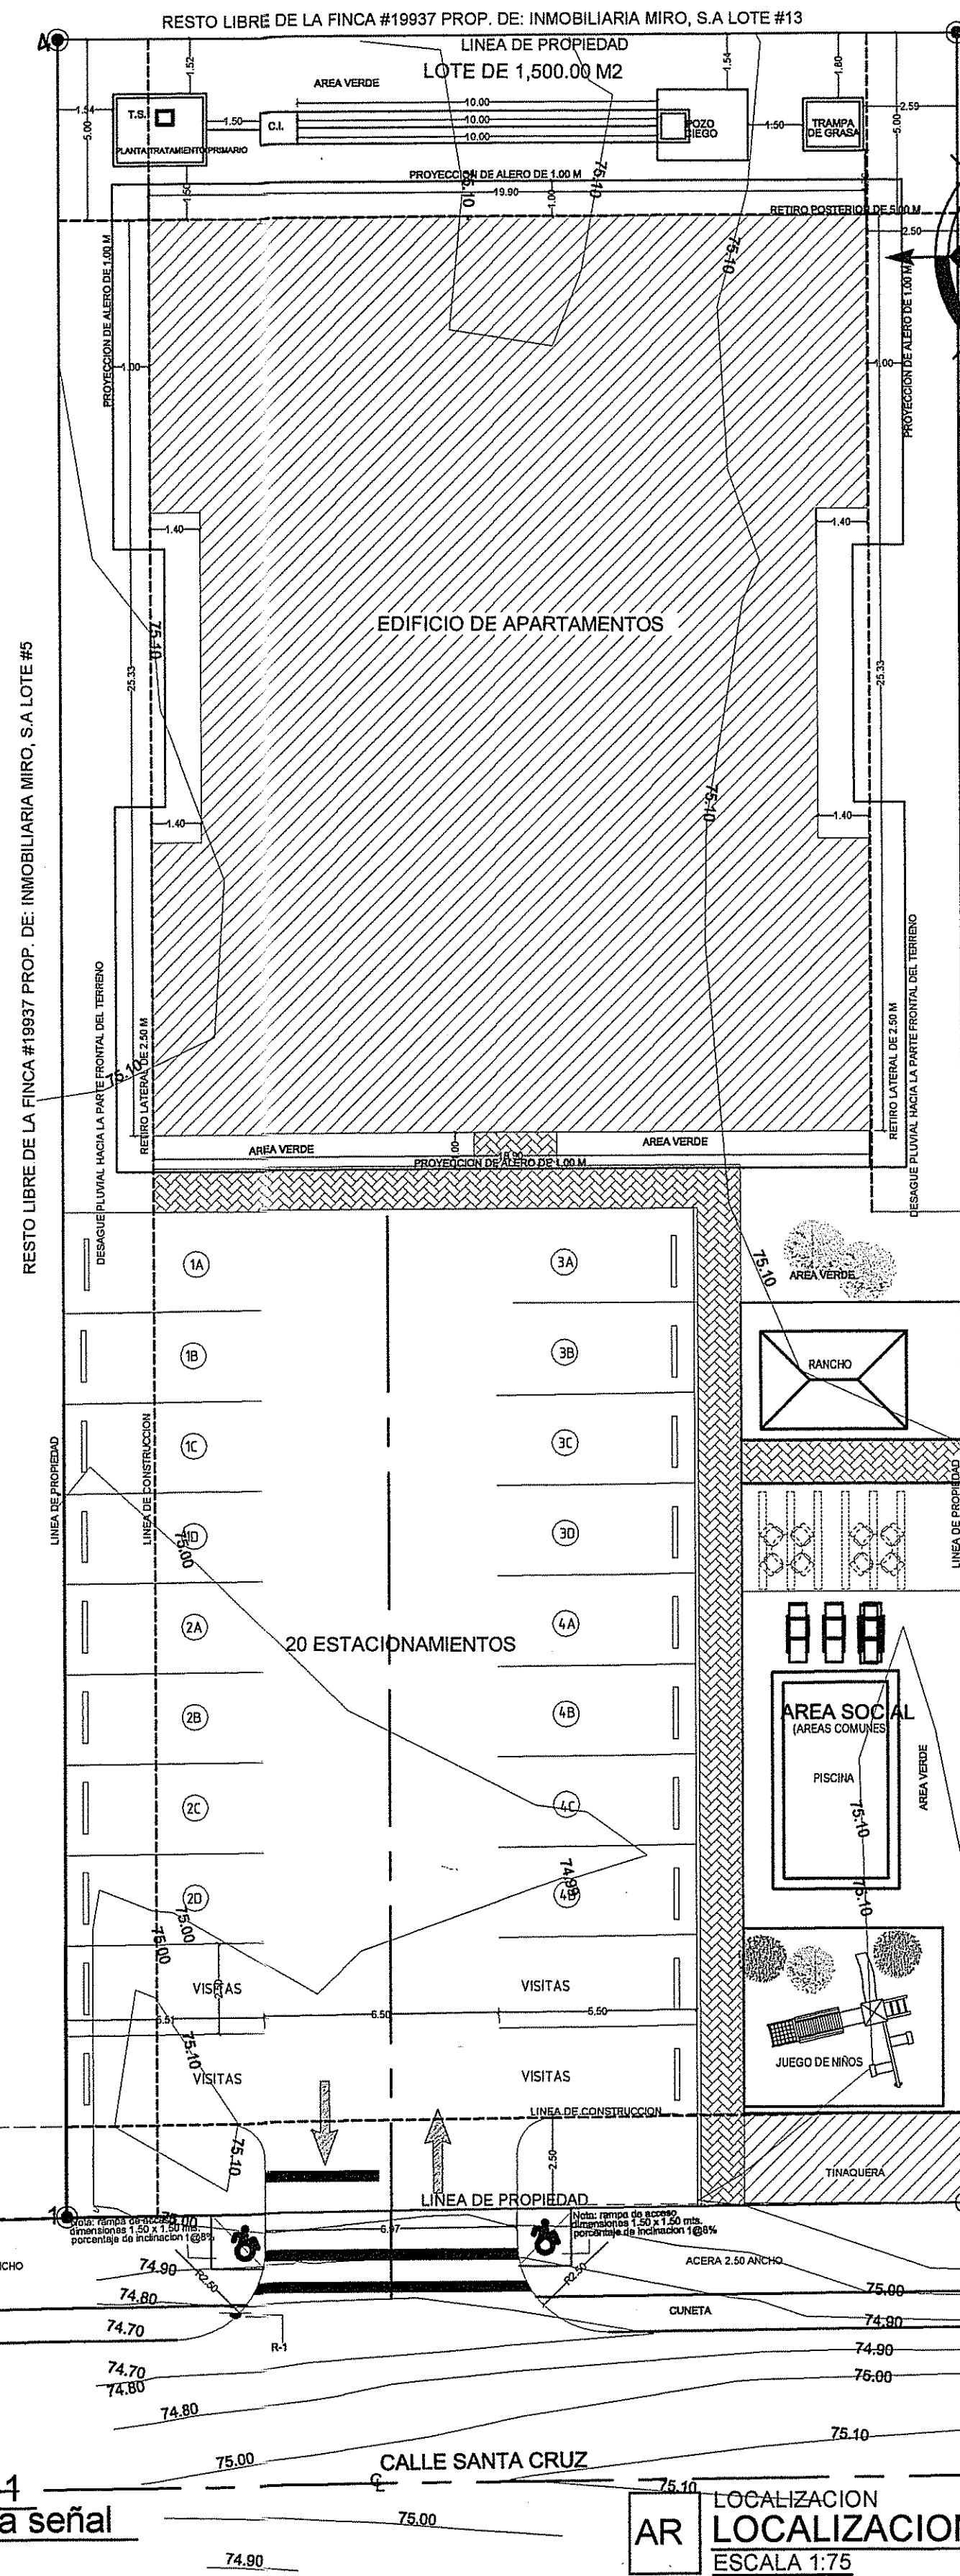


Nota: Letrero R-1
 Corresponde a la señal de Alto.


LOCALIZACION GENERAL
 ESCALA 1:75

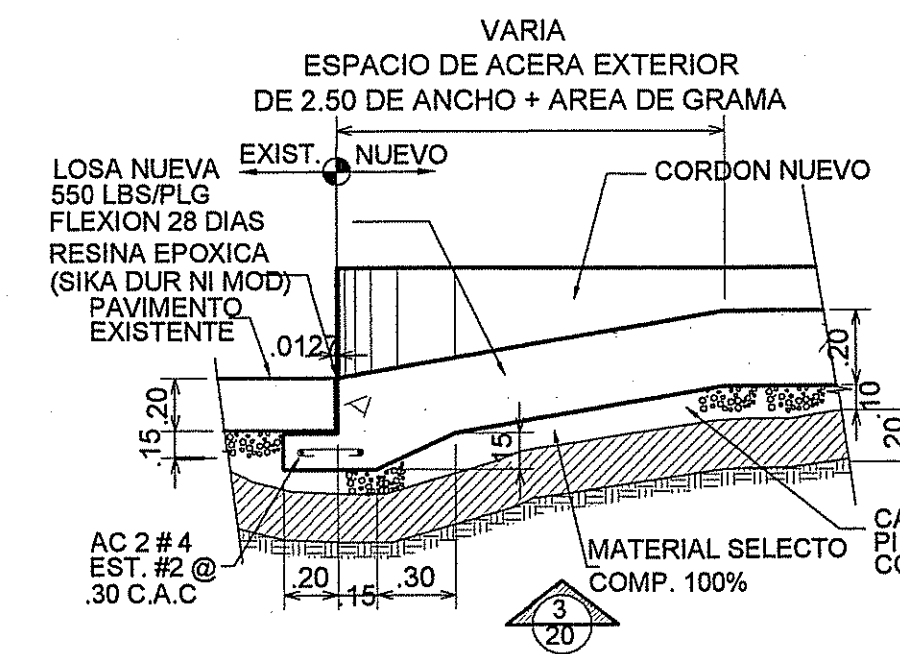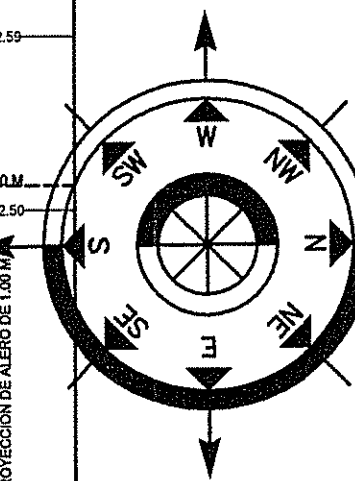

DT DETALLE DE EMPALME DE CORDON CON CALLE EXISTENTE
 ESCALA 1:20

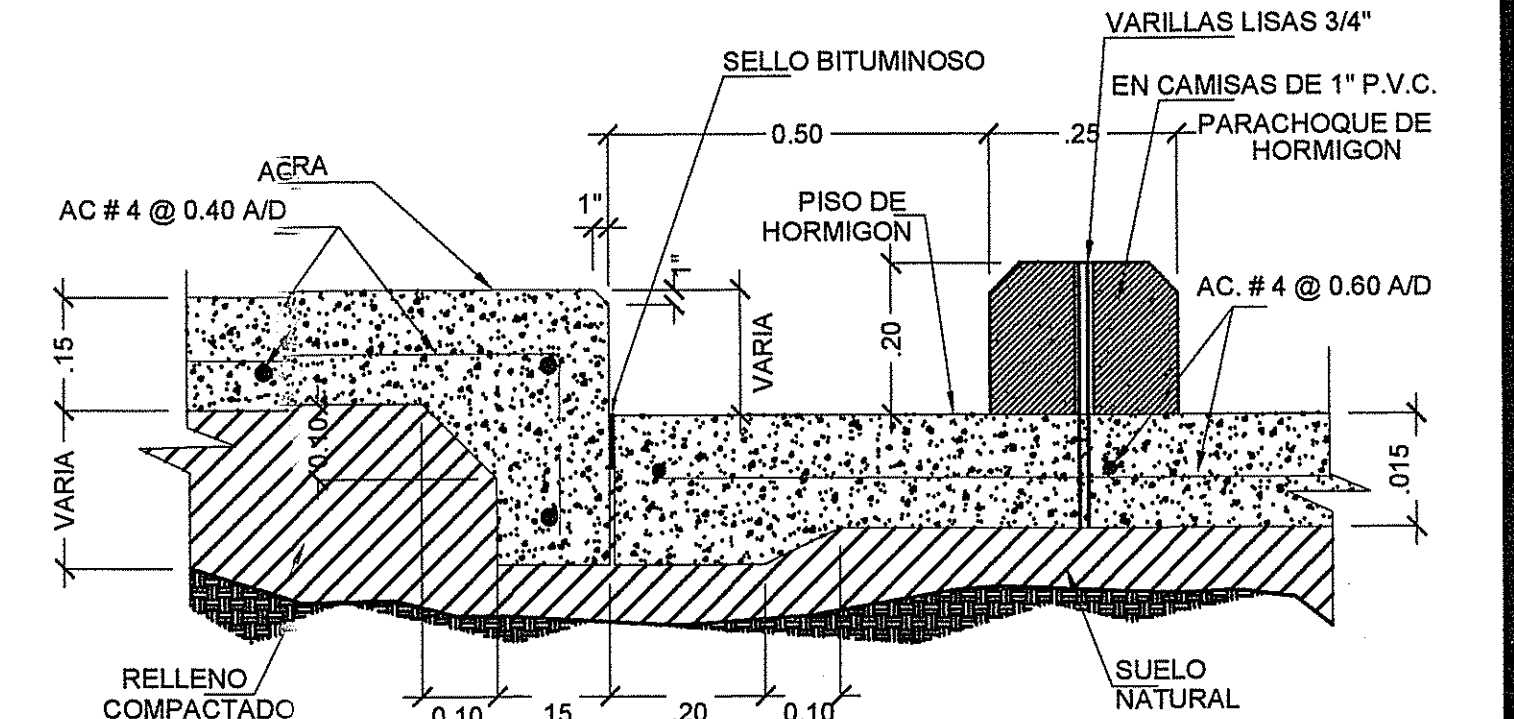


DT DETALLE DE EMPALME DE CORDON CON CALLE EXISTENTE
 ESCALA 1:10

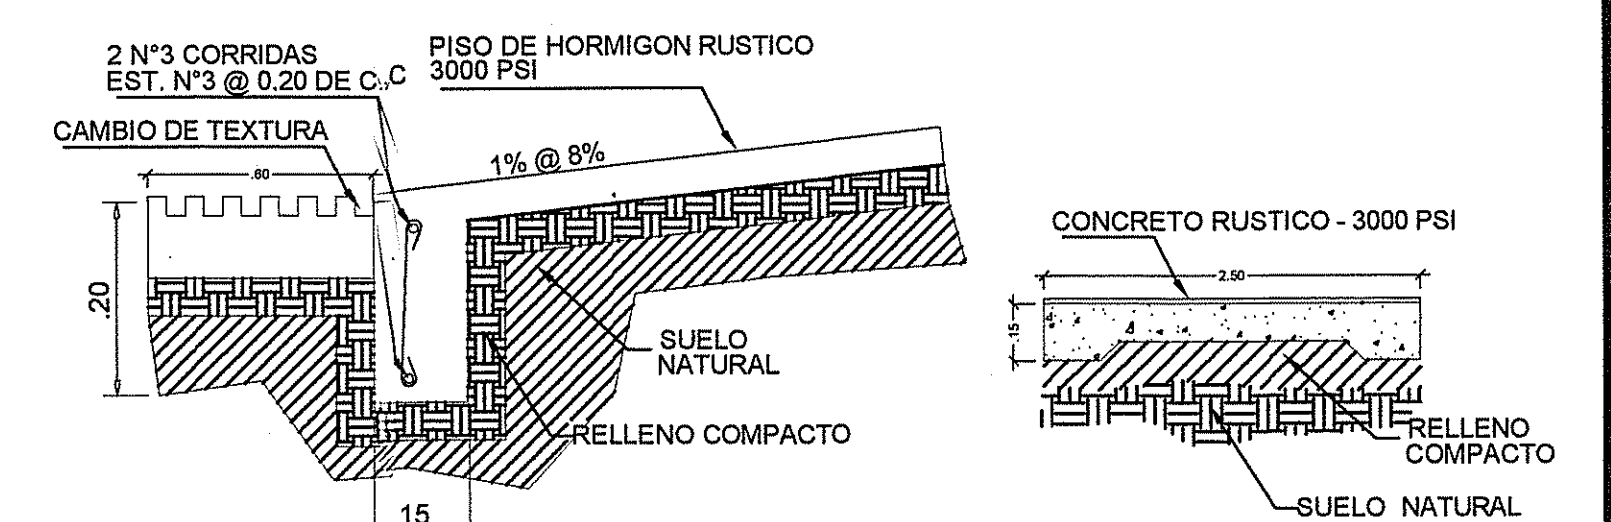

DT DETALLE CIMENTCDE RAMPA
 ESCALA 1:20

DT DETALLE ACERA CORRIDA
 ESCALA 1:20

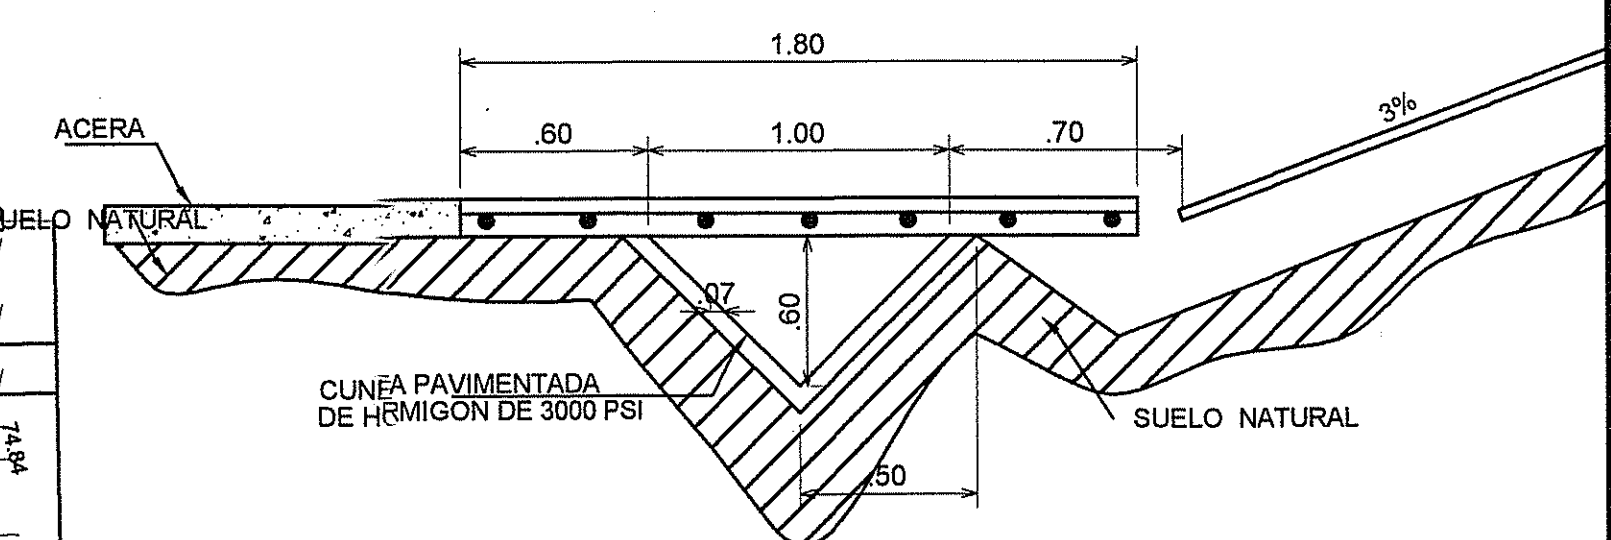

DT DETALLE CUNETTA PAVIMENTADA
 ESCALA 1:20


DIRECCION DE OBRAS Y CONSTRUCCIONES MUNICIPALES DE DAVID
 Esta obra debe cumplir con lo establecido en el Reglamento Municipal VIGENTE y el Artículo 1316 del Código Administrativo sobre "CONSTRUCCION DE ACERAS"

DIRECCION DE OBRAS Y CONSTRUCCIONES MUNICIPALES DE DAVID
 El diseñador y constructor de esta obra, deben cumplir con el Reglamento de Diseño Estructural de Panamá RSP-14
 Esta Dirección no es responsable de los errores que este plano contiene, la responsabilidad es del propietario o contratista, quien deberá ser notificado por escrito de cualquier error antes de la aprobación de la obra.



ANA MAY OSORIO PALACIOS
 ARQUITECTA ESTRUCTURAL
 Licencia No. 2009-08-2015
 F I R M A
 Ley 15 del 26 de Enero de 1999
 Junta Técnica de Ingeniería y Arquitectos

DIRECCION DE OBRAS Y CONSTRUCCIONES MUNICIPALES DE DAVID
 PLANO V-1
 A 93-19
 DAVID: 9/Julio/2019

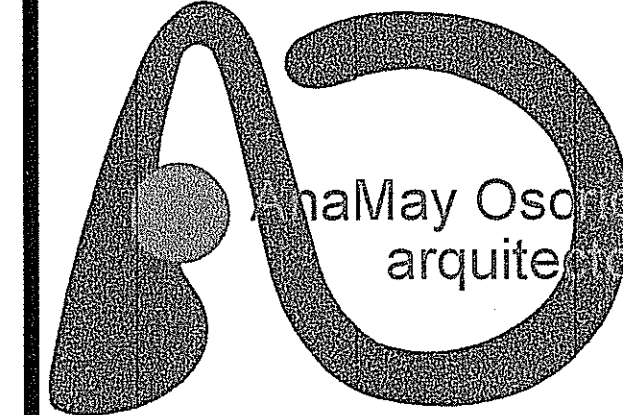


6229.3542
 anamayosorio@gmail.com
 David, Chiriquí Panamá

ANA MAY OSORIO P.
 ARQUITECTA ESTRUCTURAL

ANEPROYECTO: P.H. PALMETTO 33 EDIFICIO DE APARTAMENTOS	DISEÑO: ARQ. ANA MAY OSORIO P. CALCULO: ING. ALVARO MORENO
UBICACION: REPUBLICA DE PANAMA, PROVINCIA DE CHIRIQUE, DISTRITO DE DAVID, CORREGIMIENTO DAVID, LUGAR LA PERLA, FINCA: 60043, CODIGO DE UBICACION 4501	REVISADO: ARQ. ANA MAY OSORIO P. DIBUJO: ANEIBYS DIAZ
PROYECTADO DE: PROMOTORA LA PERLA, S.A. REP. LEGAL: ROBERTO JOSE GARCIA CASTRELLON	ESCALA: INDICADA
CONTENIDO: LOCALIZACION REGIONAL, GENERAL CUADRO DE DESGLOSE DE AREAS, DETALLES DE TINAQUERA DETALLES DE ACERA Y PARACHOQUES	FECHA: JUNIO 2019 HOJA: 01 DE 06
APROBADO POR:	PROPIETARIO:

Proyecto Residencial P.H. PALMETTO 33

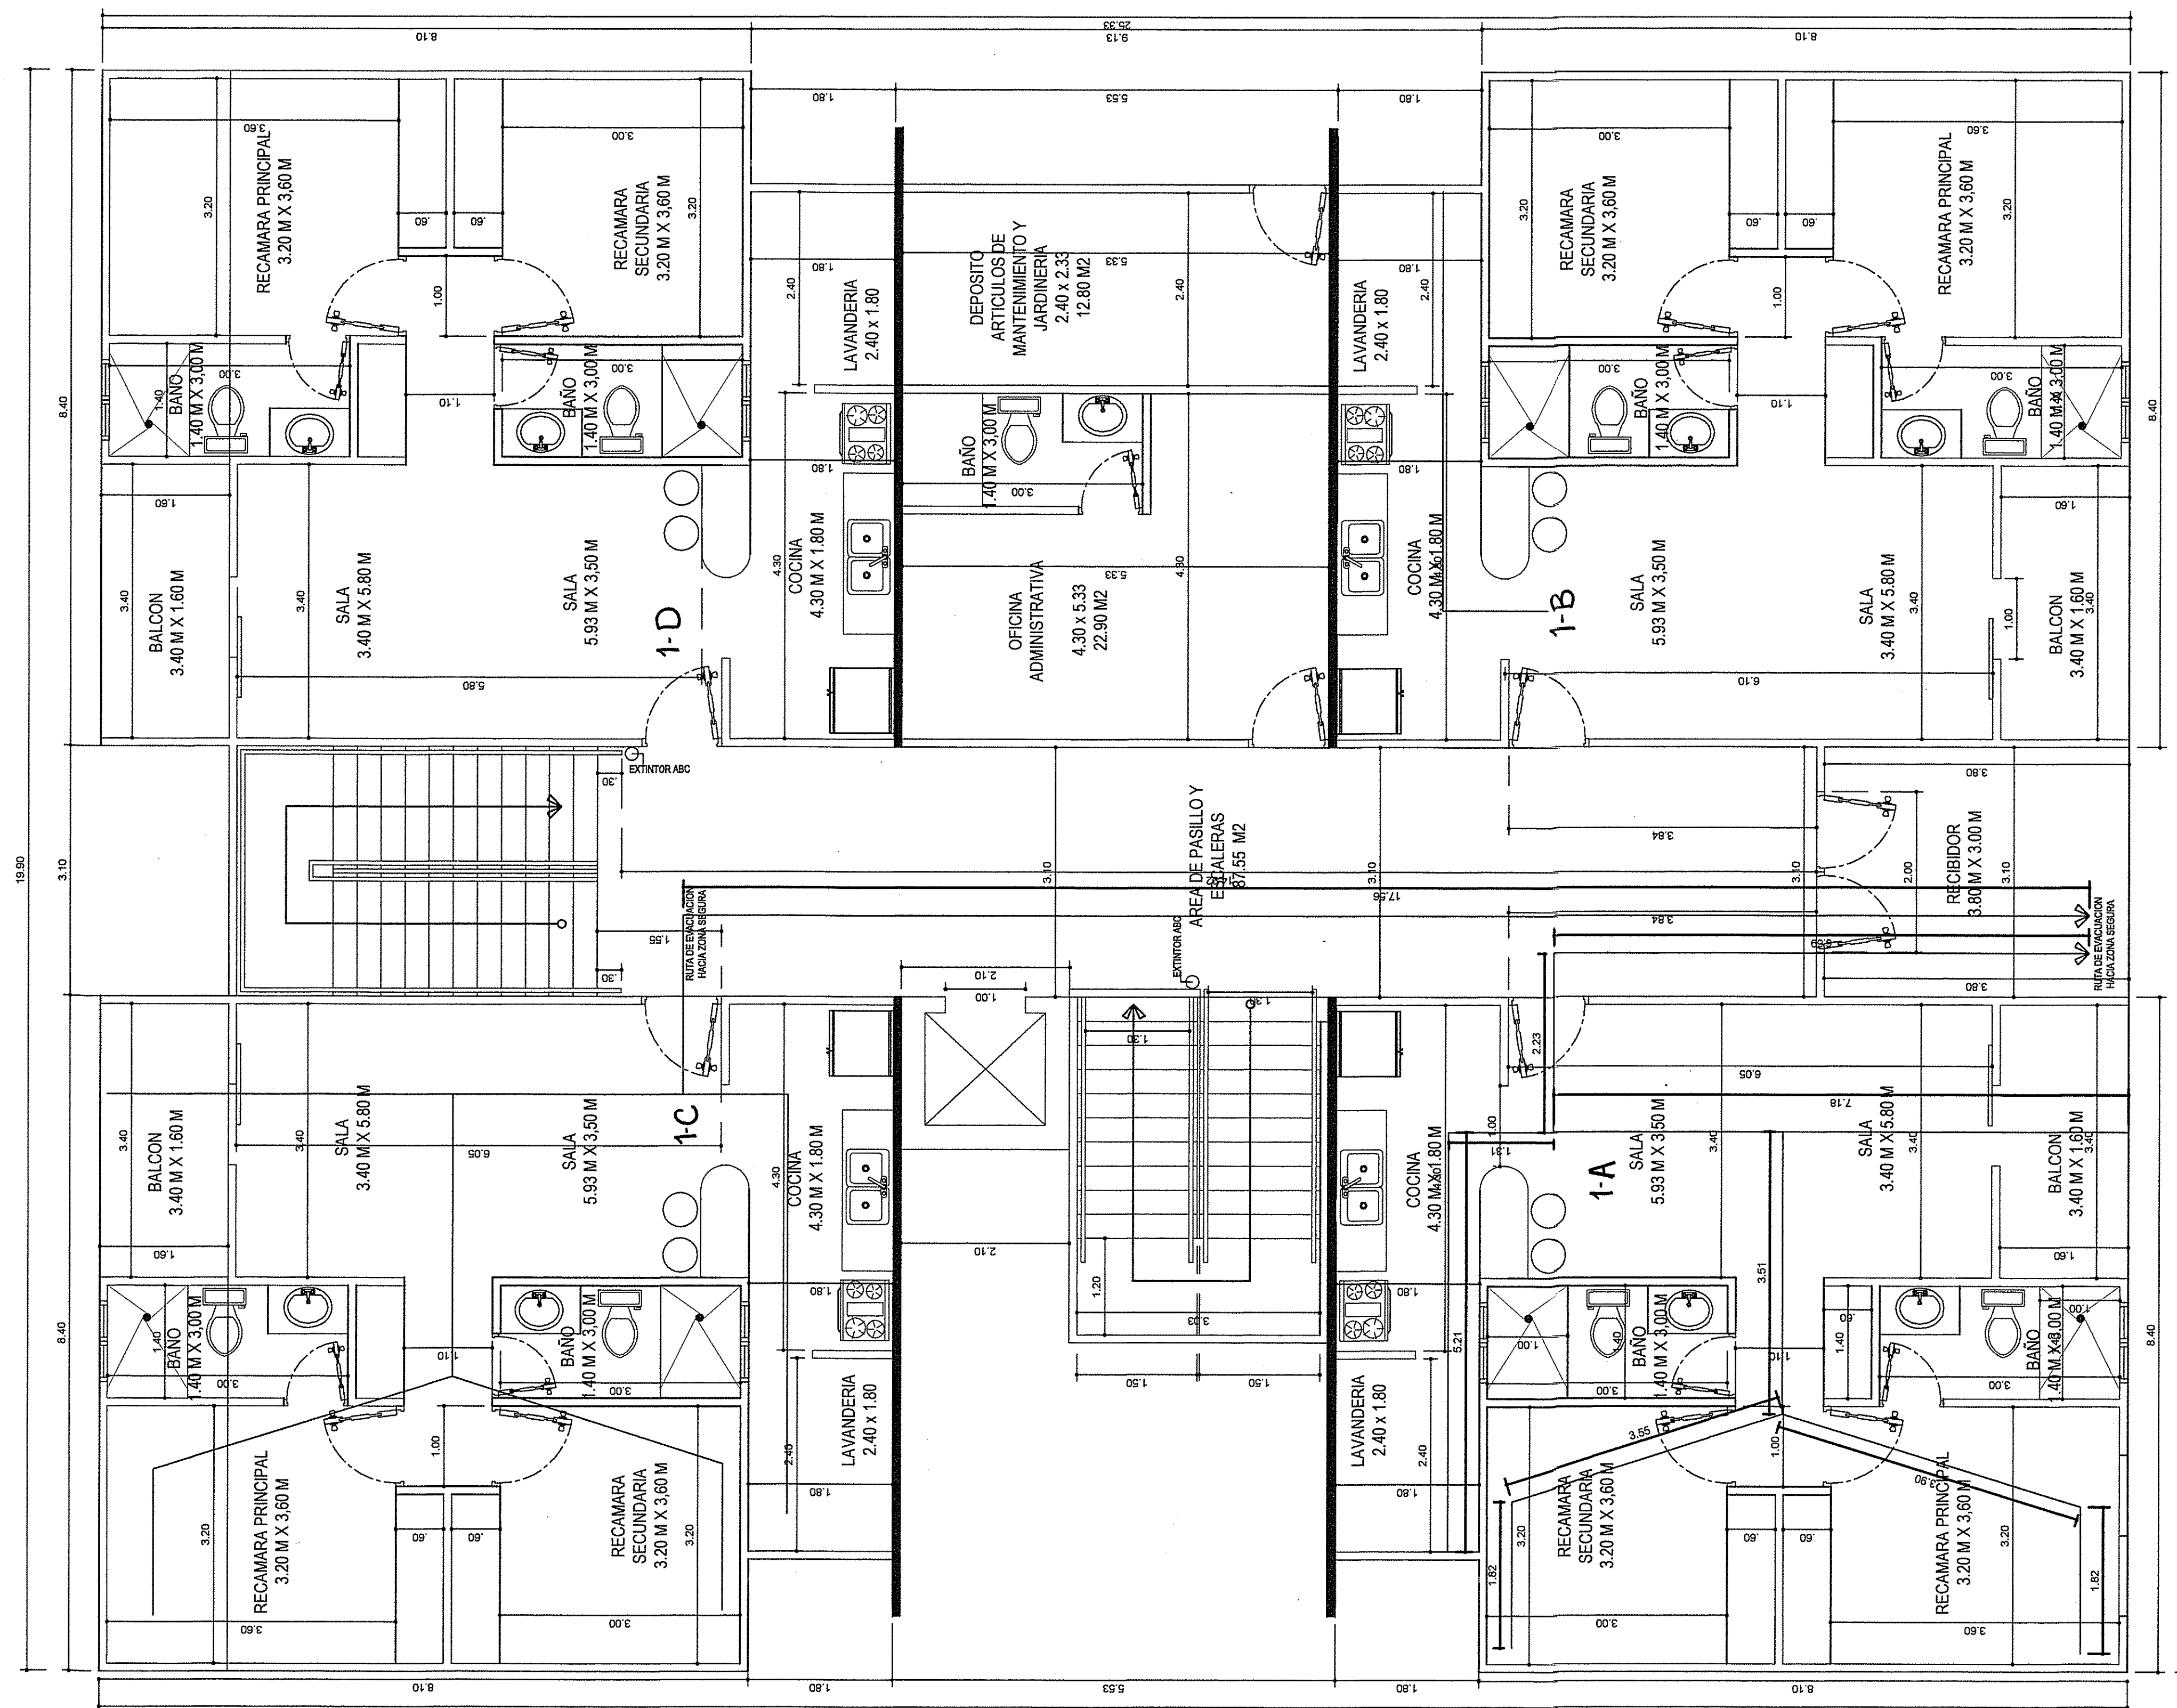

NOTAS GENERALES DE ACABADOS

- A** *Todas las paredes serán de Bloques de 4" + repello mínimo realizado en dos etapas y su acabado final será por ambas caras.
- B** *Las Acera internas llevarán porcelanato antirresbalante.
- C** *Las Acera Exterior será de hormigón de 0.15 mts. de espesor y de 2.50 mts. de ancho, en hormigón acabado a fiola. Y juntas marcadas.
- D** *Todas las fundaciones serán unidas mediante vigas sísmicas no menor de 0.30 X 0.30
- E** *Donde se realicen paredes de bloques estas serán de 4" + repello liso y llevarán vigas de amarre mínima de 0.10x 0.30.
- F** *El edificio debe ajustarse al Reglamento Estructural Panameño.
- G** *El pavimento exterior será de 0.15 de espesor de hormigón no inferior de 3,000 PSI, sobre capa base compactada a el 100 %.
- H** Progresivamente contemplando juntas vaciadas, juntas de expansión y contracción.
- I** *La Estructura principal del edificio será de acero, columnas vigas principales y vigas de amarre serán de tipo WF.
- J** *Todos los pisos serán de porcelanata + zocalo similar al piso.
- K** *Ver Especificaciones de Puertas y ventanas.
- L** *Todos los inodoros serán American Standart color blancos+ azulejos de 0.20 X 0.20 hasta 1.80 mts. de altura.
- M** *Todos los baños llevarán una tina de lavar trapeadores revestida en azulejos de 0.20 X 0.20 donde se requiera.

NOTAS IMPORTANTES

- 1- Se Determinará la RUTA DE EVACUACION en planta desde el punto mas recondito hacia la ZONA SEGURA.
- 2- Se repetirá en la ala derecha la misma ruta ya que la misma es un espejo.
- 3- Se repetirá el mismo esquema en el nivel 100, 200 y 300.
- 4- Se utilizaran extintores ABC de 20 libras en cada piso.

PLANTAS
ARQUITECTONICA NIVEL 0.00
ESCALA 1:50
APARTAMENTOS 1A, 1B, 1C, 1D


DIRECCIÓN DE OBRAS Y CONSTRUCCIONES
MUNICIPALES DE DAVID

El diseñador y constructor de esta obra, deben cumplir con el Reglamento de Diseño Estructural de Panamá RSP-14
Esta Dirección no es responsable de la información que esta obra contiene, la responsabilidad es propia del propietario o del contratista, profesional o empresa constructora, según Acreditación Vigente.

DIRECCIÓN DE OBRAS Y CONSTRUCCIONES MUNICIPALES DE DAVID
Esta obra debe cumplir con lo que establece el Acuerdo Municipal VIGENTE y al Artículo 1316 del Código Administrativo sobre
"CONSTRUCCION DE ACERAS"



ANA MAY OSORIO PALACIOS
ARQUITECTA ESTRUCTURAL
Licencia No. 2005-057-015
Firma
Ley 15 del 26 de Enero de 1969
Junta Técnica de Ingeniería y Arquitectura

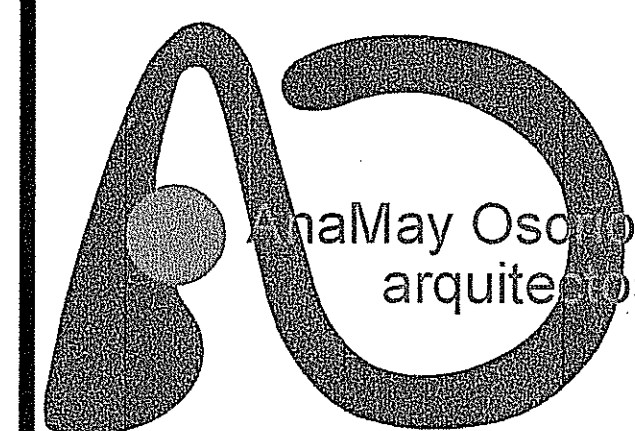

6229.3542
anamayosorio@gmail.com
David, Chiriqui Panamá


ANA MAY OSORIO P.
ARQUITECTA ESTRUCTURAL

ANTERPROYECTO:
P.H. PALMETTO 33
EDIFICIO DE APARTAMENTOS
UBICACIÓN: REPUBLICA DE PANAMA, PROVINCIA DE CHIRIQUI
DISTRITO DE DAVID, CORREGIMIENTO DAVID, LUGAR LA PERLA
FINCA: 60043, CODIGO DE UBICACION 4501
PROPIEDAD DE: PROMOTORA LA PERLA, S.A.
REP. LEGAL: ROBERTO JOSE GARCIA CASTRELLON
CONTEIDO:
PLANTA ARQUITECTONICA NIVEL 0.00

DISEÑO:
ARQ. ANA MAY OSORIO P.
CALCULO:
ING. ALVARO MORENO
REVISADO:
ARQ. ANA MAY OSORIO P.
DIBUJO:
ANEIBYS DIAZ
ESCALA:
INDICADA
FECHA:
JUNIO 2019
HOJA:
AR DE 02
HOJA:
02 DE 06

ROBADO POR:

PROPIETARIO

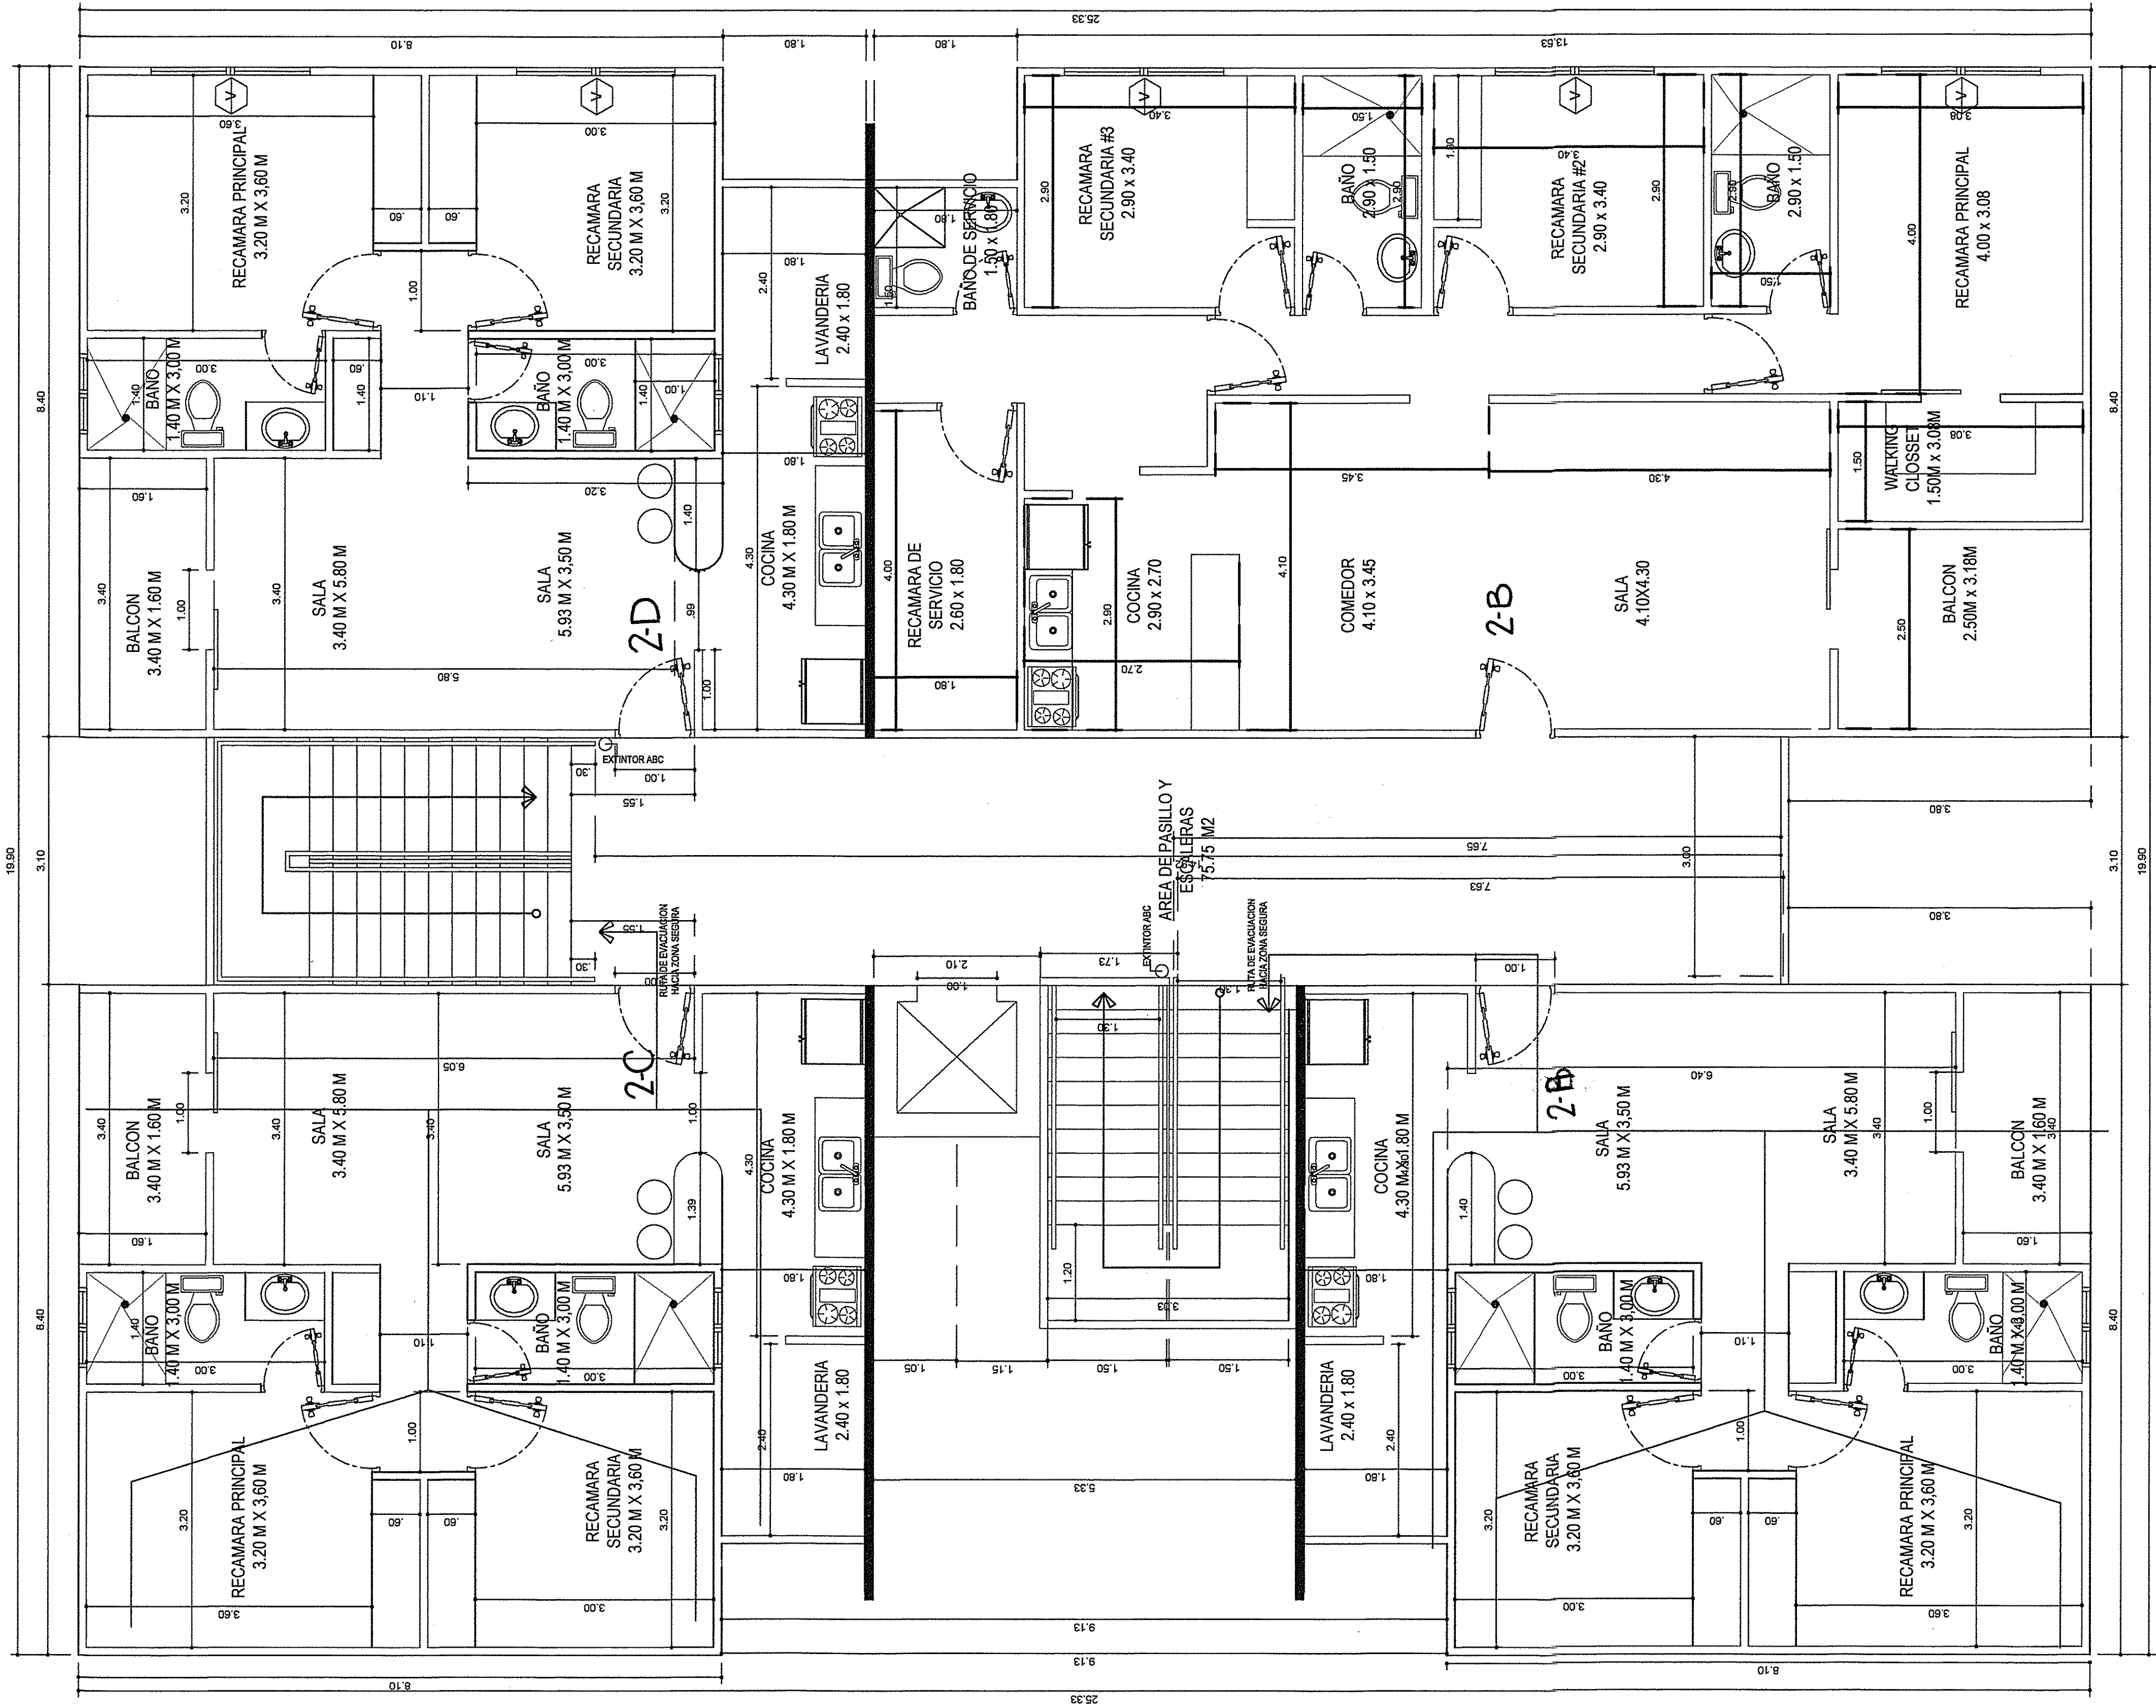

PLANTAS
DE
ARQUITECTONICA NIVEL 100 Y 200
* NIVEL 100 - APARTAMENTOS 2A, 1B, 1C, 2D *
* NIVEL 200 - APARTAMENTOS 3A, 3B, 3C, 3D *



DIRECCION DE OBRAS Y CONSTRUCCIONES
MUNICIPALES DE DAVID

El diseñador y constructor de esta obra, deben cumplir con el Reglamento de Diseño Estructural de Panamá REB-14

Esta Dirección no es responsable de la información que esta planta contiene, la responsabilidad es del propietario o arrendatario, profesional, firma, empresa diseñadora, según Actores involucrados, VIGENTE.

DIRECCION DE OBRAS Y CONSTRUCCIONES MUNICIPALES DE DAVID


Esta obra debe cumplir con lo que establece el Acuerdo Municipal VIGENTE y el Artículo 1316 del Código Administrativo sobre

"CONSTRUCCION DE ACERAS"

ANA MAY OSORIO PALACIOS
ARQUITECTA ESTRUCTURAL
Licencia No. 2005-057-015

Anamay Osorio
FIRMA

Ley 15 del 20 de Enero de 1999
Junta Técnica de Ingeniería y Arquitectura

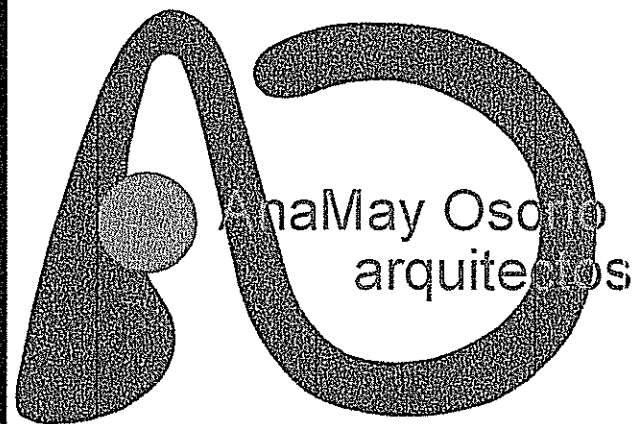

6229.3542
anamayosorio@gmail.com
David, Chiriqui Panamá

ANA MAY OSORIO P.
ARQUITECTA ESTRUCTURAL

ANTEPROYECTO:
P.H. PALMETTO 33
EDIFICIO DE APARTAMENTOS

UBICACION: REPUBLICA DE PANAMA, PROVINCIA DE CHIRIQUI
DISTRITO DE DAVID, CORREGIMIENTO DAVID, LUGAR LA PERLA
FINCA: 80043, CODIGO DE UBICACION 4501

PROPIEDAD DE: PROMOTORA LA PERLA, S.A.
REP. LEGAL: ROBERTO JOSE GARCIA CASTRELLON
FOLIO 155587873

CONTENIDO:
PLANTA ARQUITECTONICA NIVEL 100 Y 200

DISEÑO:
ARQ. ANA MAY OSORIO P.

CALCULO:
ING. ALVARO MORENO


REVISADO:
ARQ. ANA MAY OSORIO P.

DIBUJO:
ANEISYS DIAZ

ESCALA:
INDICADA

FECHA:
JUNIO 2019

HOJA:
AR DE 03
03 DE 06

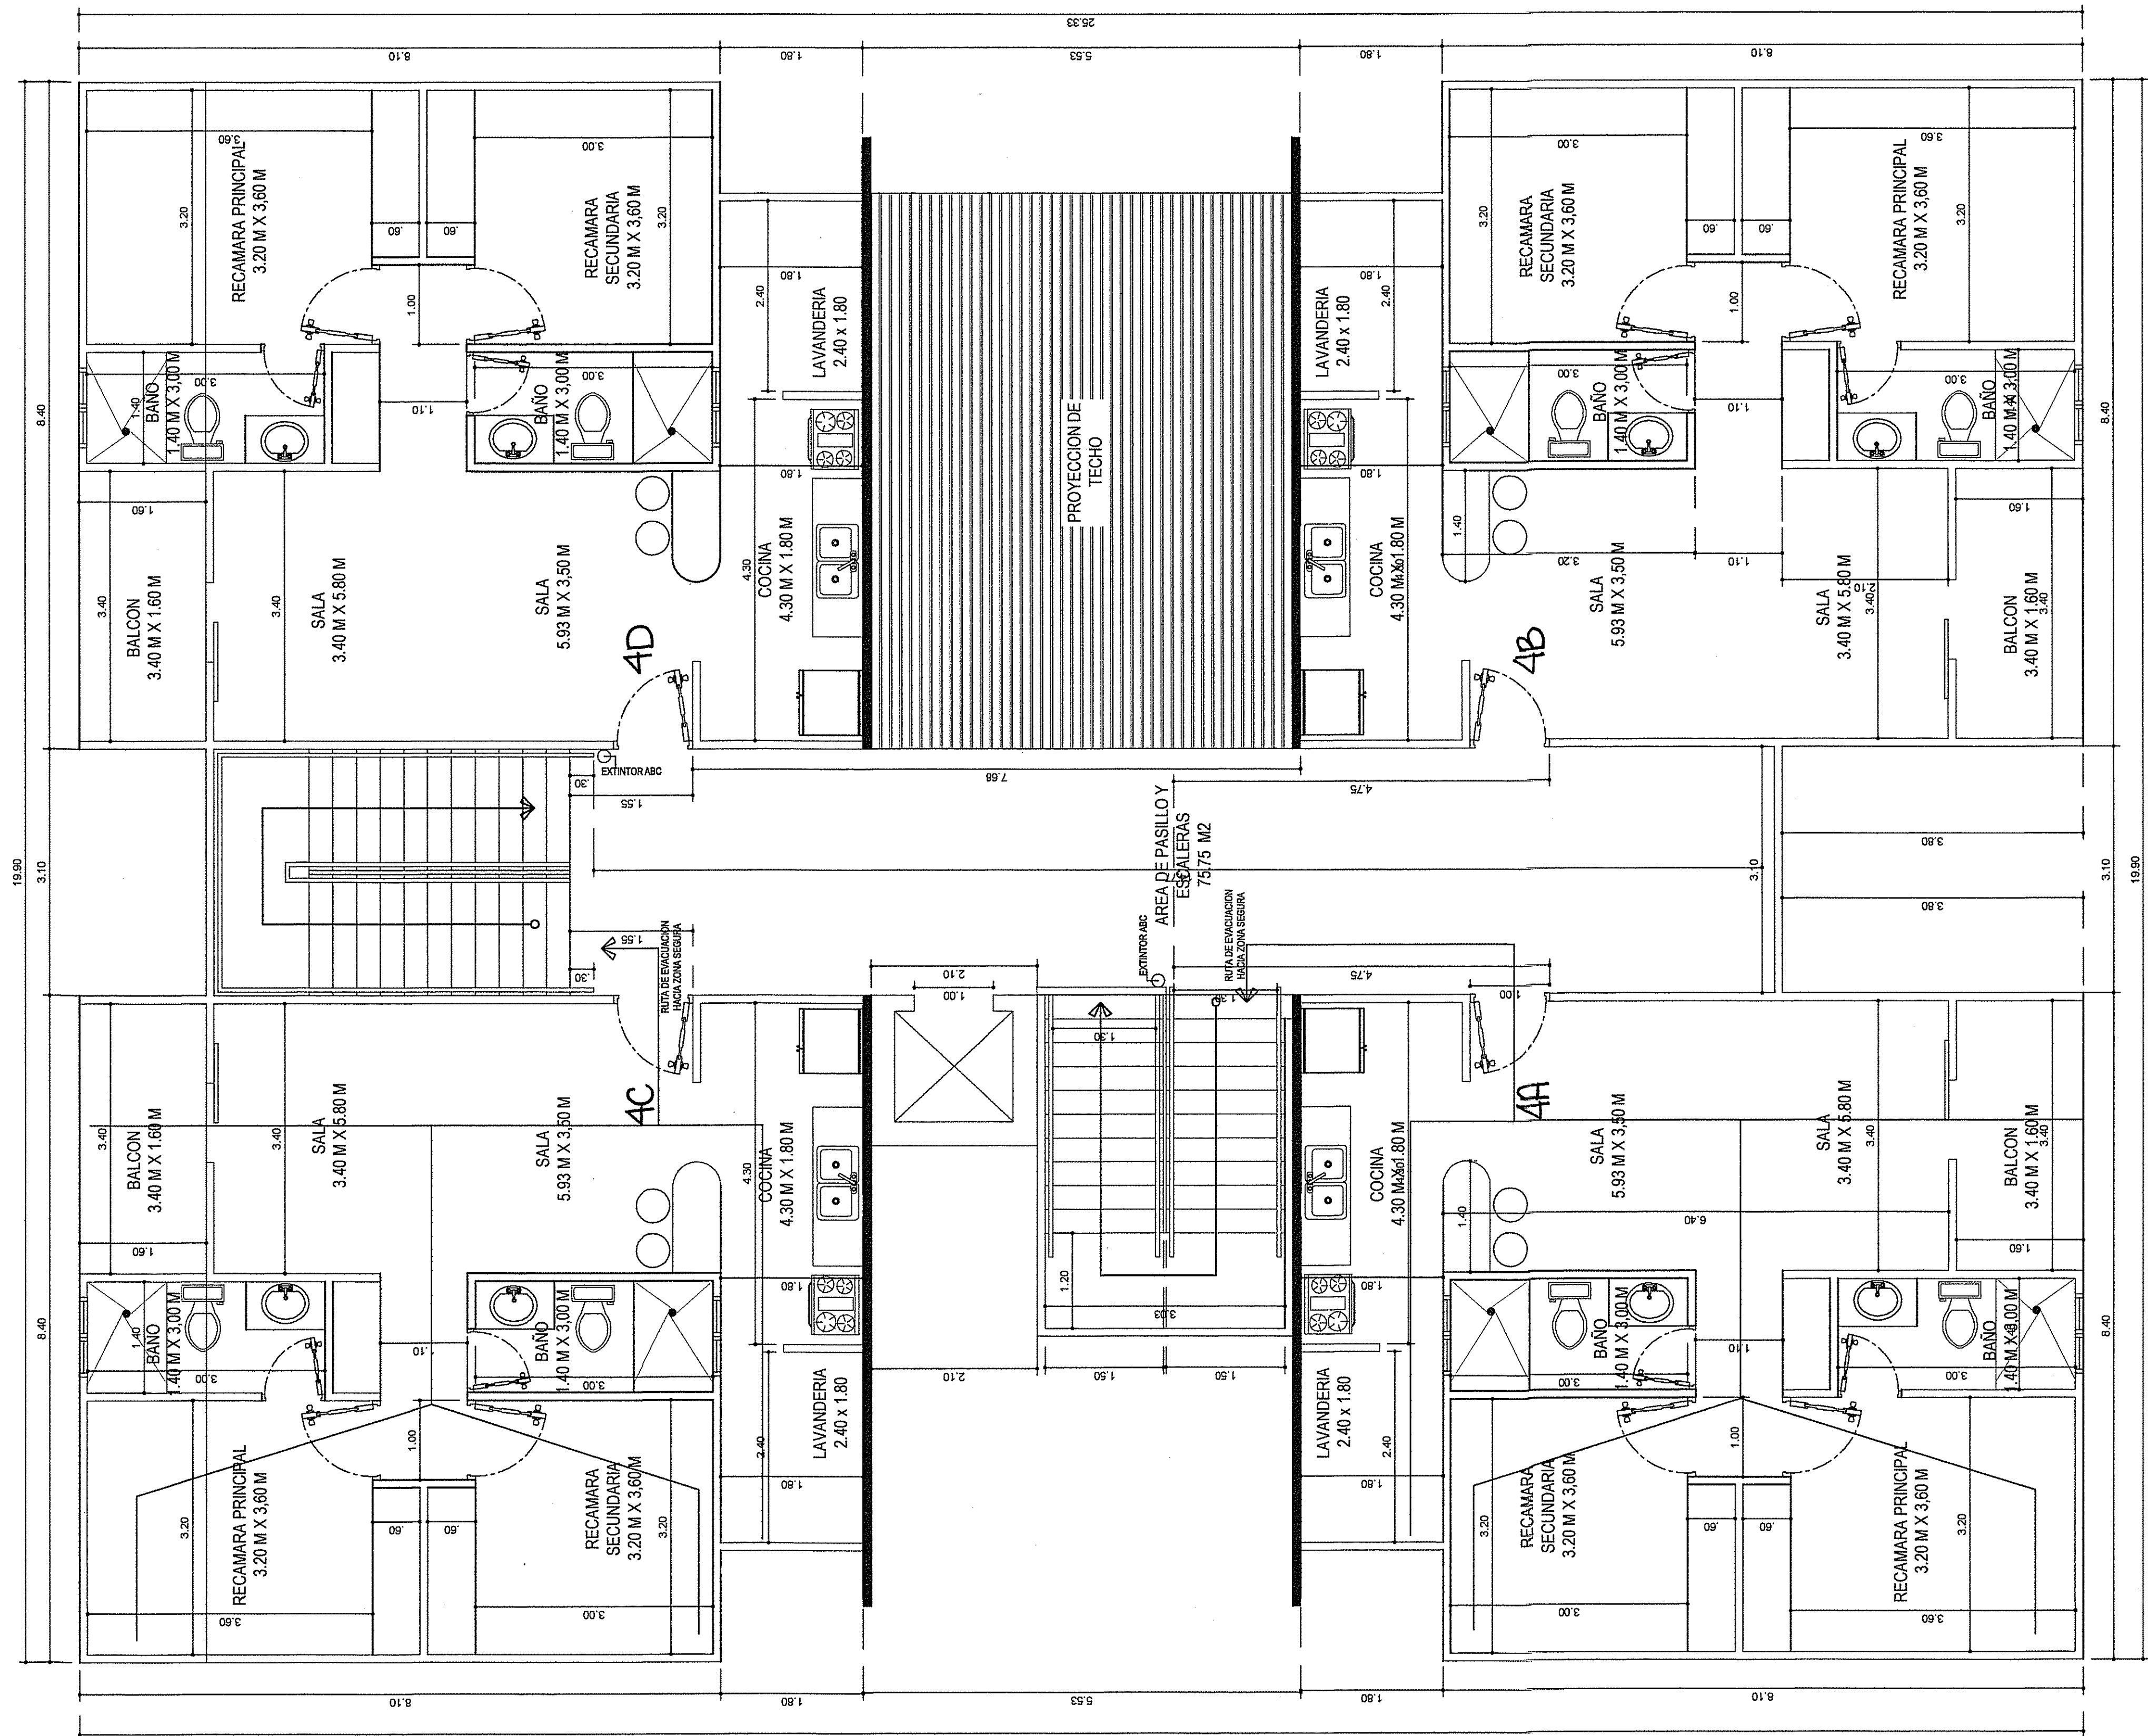

PLANTAS
ARQUITECTONICAS NIVEL 300
APARTAMENTOS 4A, 4B, 4C, 4D



DIRECCION DE OBRAS Y CONSTRUCCIONES
MUNICIPALES DE DAVID

El diseñador y constructor de esta obra, deben cumplir
con el Reglamento de Diseño Estructural de Panamá
REB-14

Esta Dirección no es responsable de la información
que esta plano contiene, la responsabilidad es del
propietario o arrendatario, profesional, firma, o
empresa diseñadora, según Acuerdo Municipal
VIGENTE.

DIRECCION DE OBRAS Y
CONSTRUCCIONES MUNICIPALES DE
DAVID


Esta obra debe cumplir con lo que establece el
Acuerdo Municipal VIGENTE y el Artículo 1316 de
Código Administrativo sobre

"CONSTRUCCION DE ACERAS"

ANA MAY OSORIO PALACIOS
ARQUITECTA ESTRUCTURAL
Licencia No. 2005-057-015

Ana May Osorio
FIRMA

Ley 16 del 28 de Enero de 1969
Junta Técnica de Ingeniería y Arquitectura

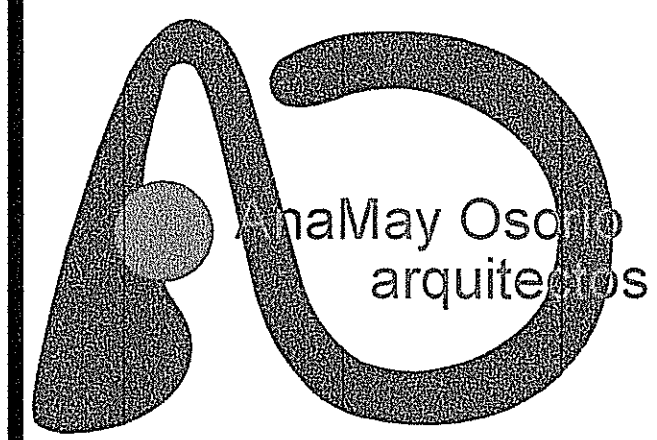

6229.3542
anamayosorio@gmail.com
David, Chiriquí Panamá

ANA MAY OSORIO P.
ARQUITECTA ESTRUCTURAL

ANTEROYECTO:
P.H. PALMETTO 33
EDIFICIO DE APARTAMENTOS

UBICACIÓN: REPUBLICA DE PANAMA, PROVINCIA DE CHIRIQUI
DISTRITO DE DAVID, CORREGIMIENTO DAVID, LUGAR LA PERLA
FINCA: 60043, CODIGO DE UBICACION 4501

PROPIEDAD DE: PROMOTORA LA PERLA, S.A.
REP. LEGAL ROBERTO JOSE GARCIA CASTRELLON

CONTENIDO:
PLANTA ARQUITECTONICA NIVEL 300

APROBADO POR:

PROPIETARIO

DISEÑO:
ARG. ANA MAY OSORIO P.

CALCULO:
ING. ALVARO MORENO

REVISADO:
ARG. ANA MAY OSORIO P.


DIBUJO:
ANEIBYS DIAZ

ESCALA:
INDICADA


FECHA:
JUNIO 2019

HOJA:
AR DE 04
04 DE 06

EDIFICIO DE APARTAMENTOS P.H. PALMETTO 33

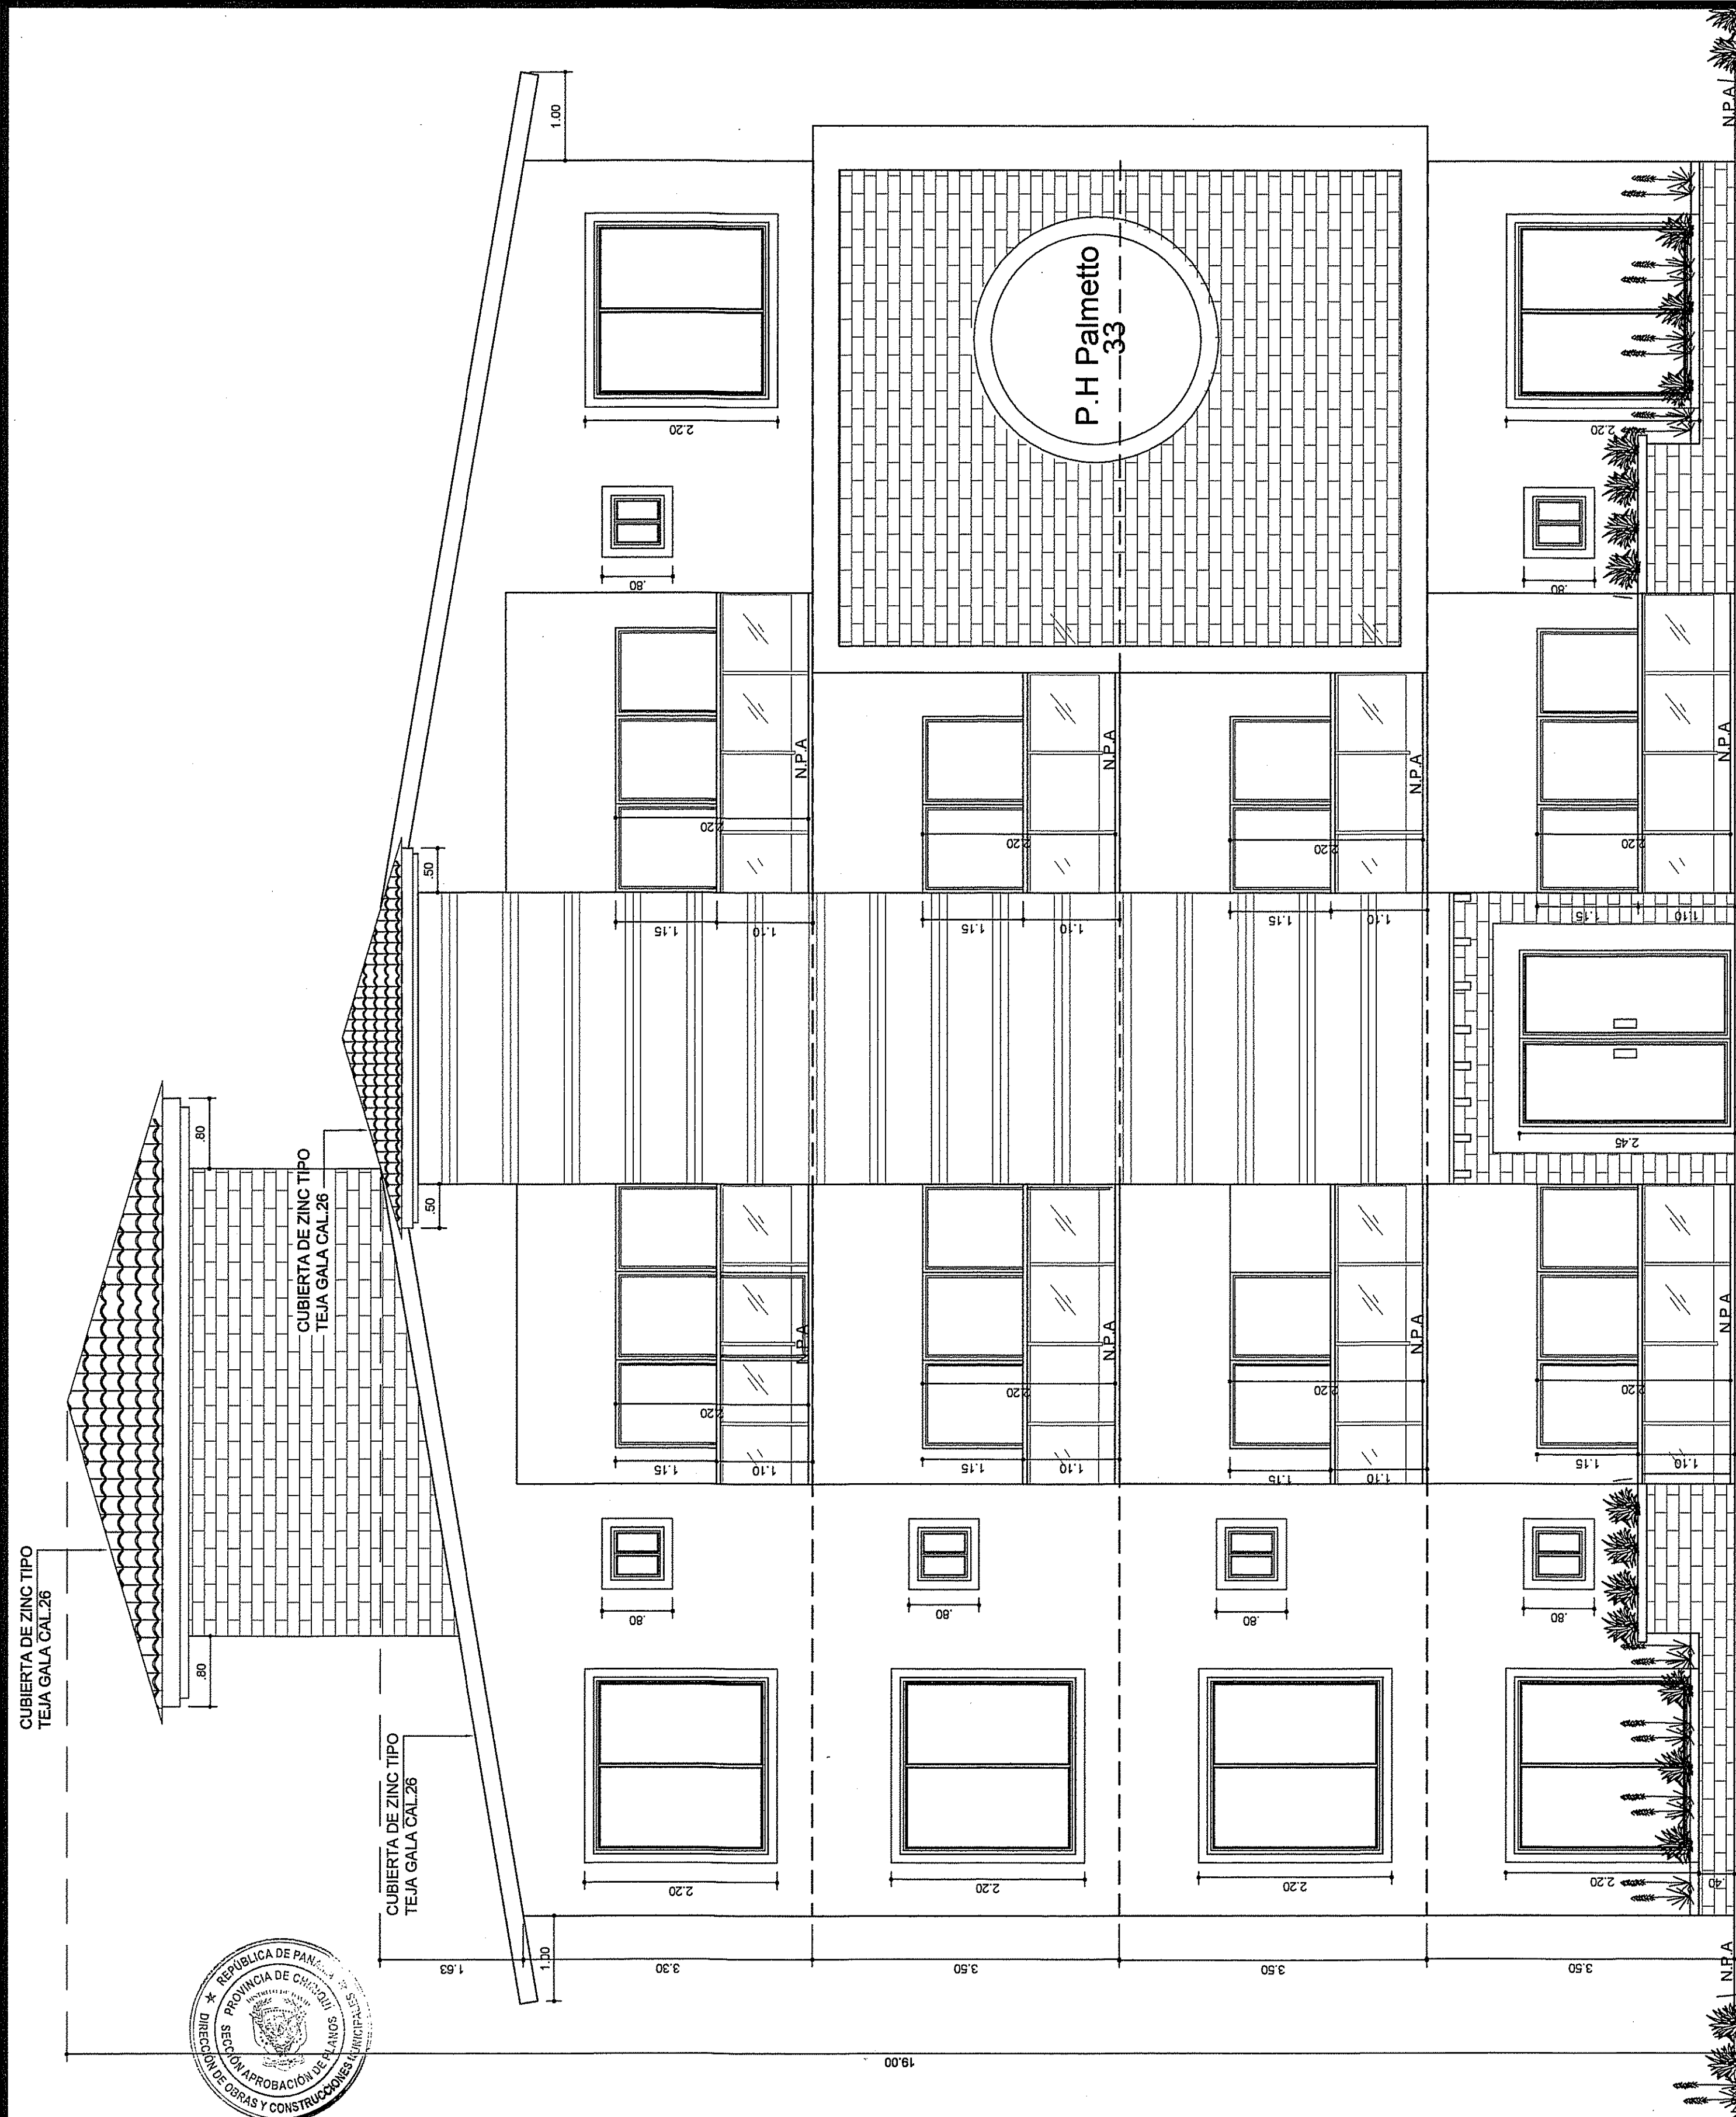

ARQUITECTURA
ELEVACION PRINCIPAL
ESCALA 1/75

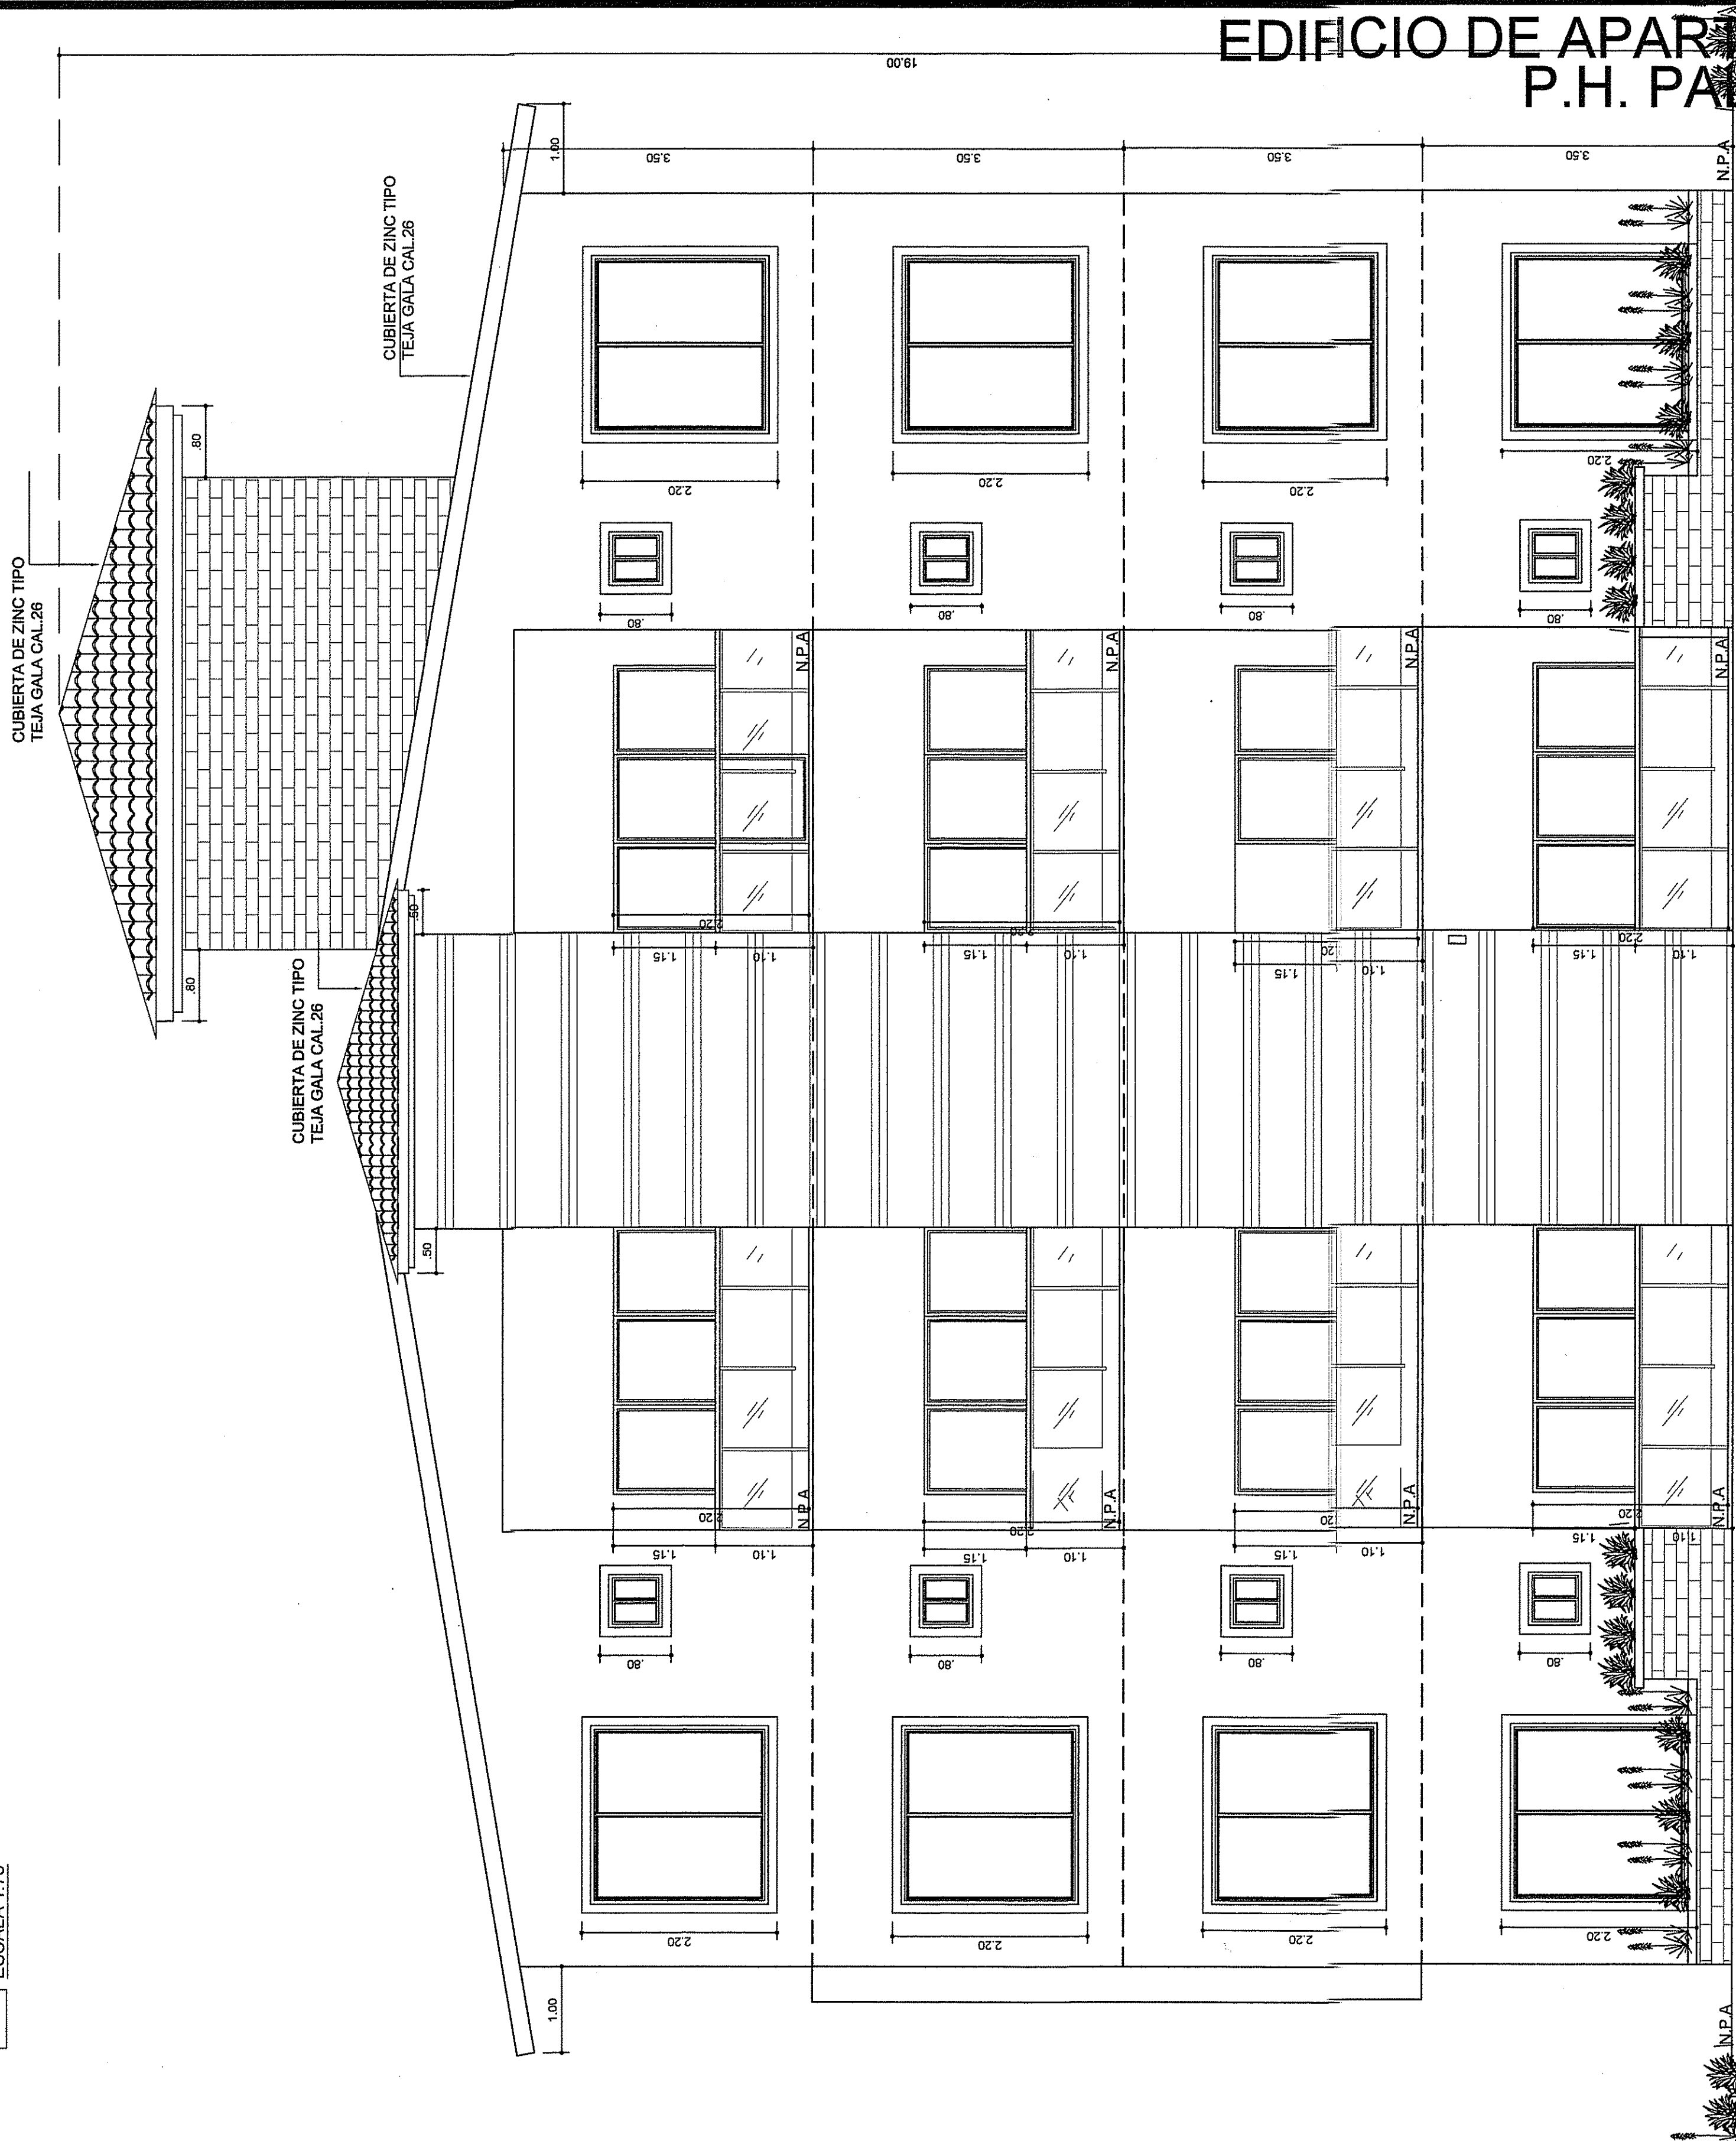


ARQUITECTURA
ELEVACION PRINCIPAL
ESCALA 1/75

DIRECCION DE OBRAS Y CONSTRUCCIONES MUNICIPALES DE DAVID
Este obra debe cumplir con lo que establece el Acuerdo Municipal VIGENTE y el Artículo 1316 del Código Administrativo sobre "CONSTRUCCION DE ACERAS"

DIRECCION DE OBRAS Y CONSTRUCCIONES MUNICIPALES DE DAVID

- El diseñador y constructor de esta obra, deben cumplir con el Reglamento de Diseño Estructural de Panamá REP-14
- Esta obra es de responsabilidad del propietario o representante, profesional o empresa constructora, según Acuerdo Municipal VIGENTE.

ANA MAY OSORIO PALACIOS
ARQUITECTA ESTRUCTURAL
Licencia No 2009-08-016
AnaMay Osorio
FIRMA
Ley 16 del 26 de Enero de 1999
Junta Técnica de Ingeniería y Arquitectura

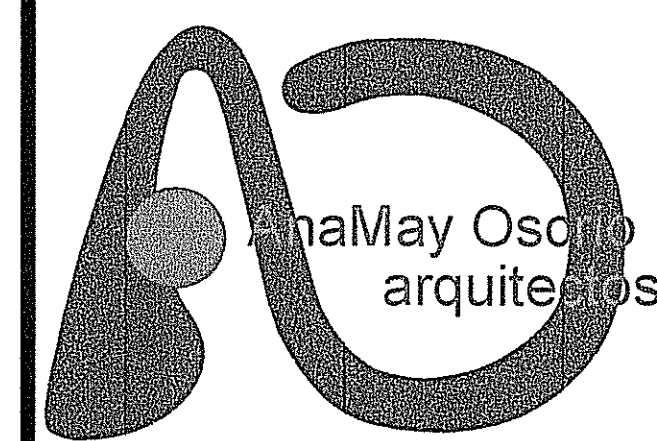

6229.3542
anamayosorio@gmail.com
David, Chiriquí Panamá

ANA MAY OSORIO P.
ARQUITECTA ESTRUCTURAL

ANTEROYECTO:
P.H. PALMETTO 33
EDIFICIO DE APARTAMENTOS

UBICACION: REPUBLICA DE PANAMA, PROVINCIA DE CHIRIQUI
DISTRITO DE DAVID, CORREGIMIENTO DAVID, LUGAR LA PERLA
FINCA: 60043, COORDENADAS DE UBICACION 4501

PROPIEDAD DE: PROMOTORA LA PERLA, S.A.
REP. LEGAL: ROBERTO JOSE GARCIA CASTRELLON
FOLIO 155587873

CONTEIDO:
ELEVACION PRINCIPAL
ELEVACION POSTERIOR

ROBADO POR: *[Firma]*
PROPIETARIO: *[Firma]*

DISEÑO:
ARG. ANA MAY OSORIO P.

CALCULO:
ING. ALVARO MORENO

REVISADO:
ARG. ANA MAY OSORIO P.


DIBUJO:
ANIBIS DIAZ

ESCALA:
INDICADA


FECHA:
JUNIO 2019

HOJA:
AR DE 05
05 DE 06

EDIFICIO DE APARTAMENTOS
P.H. PALMETTO 33

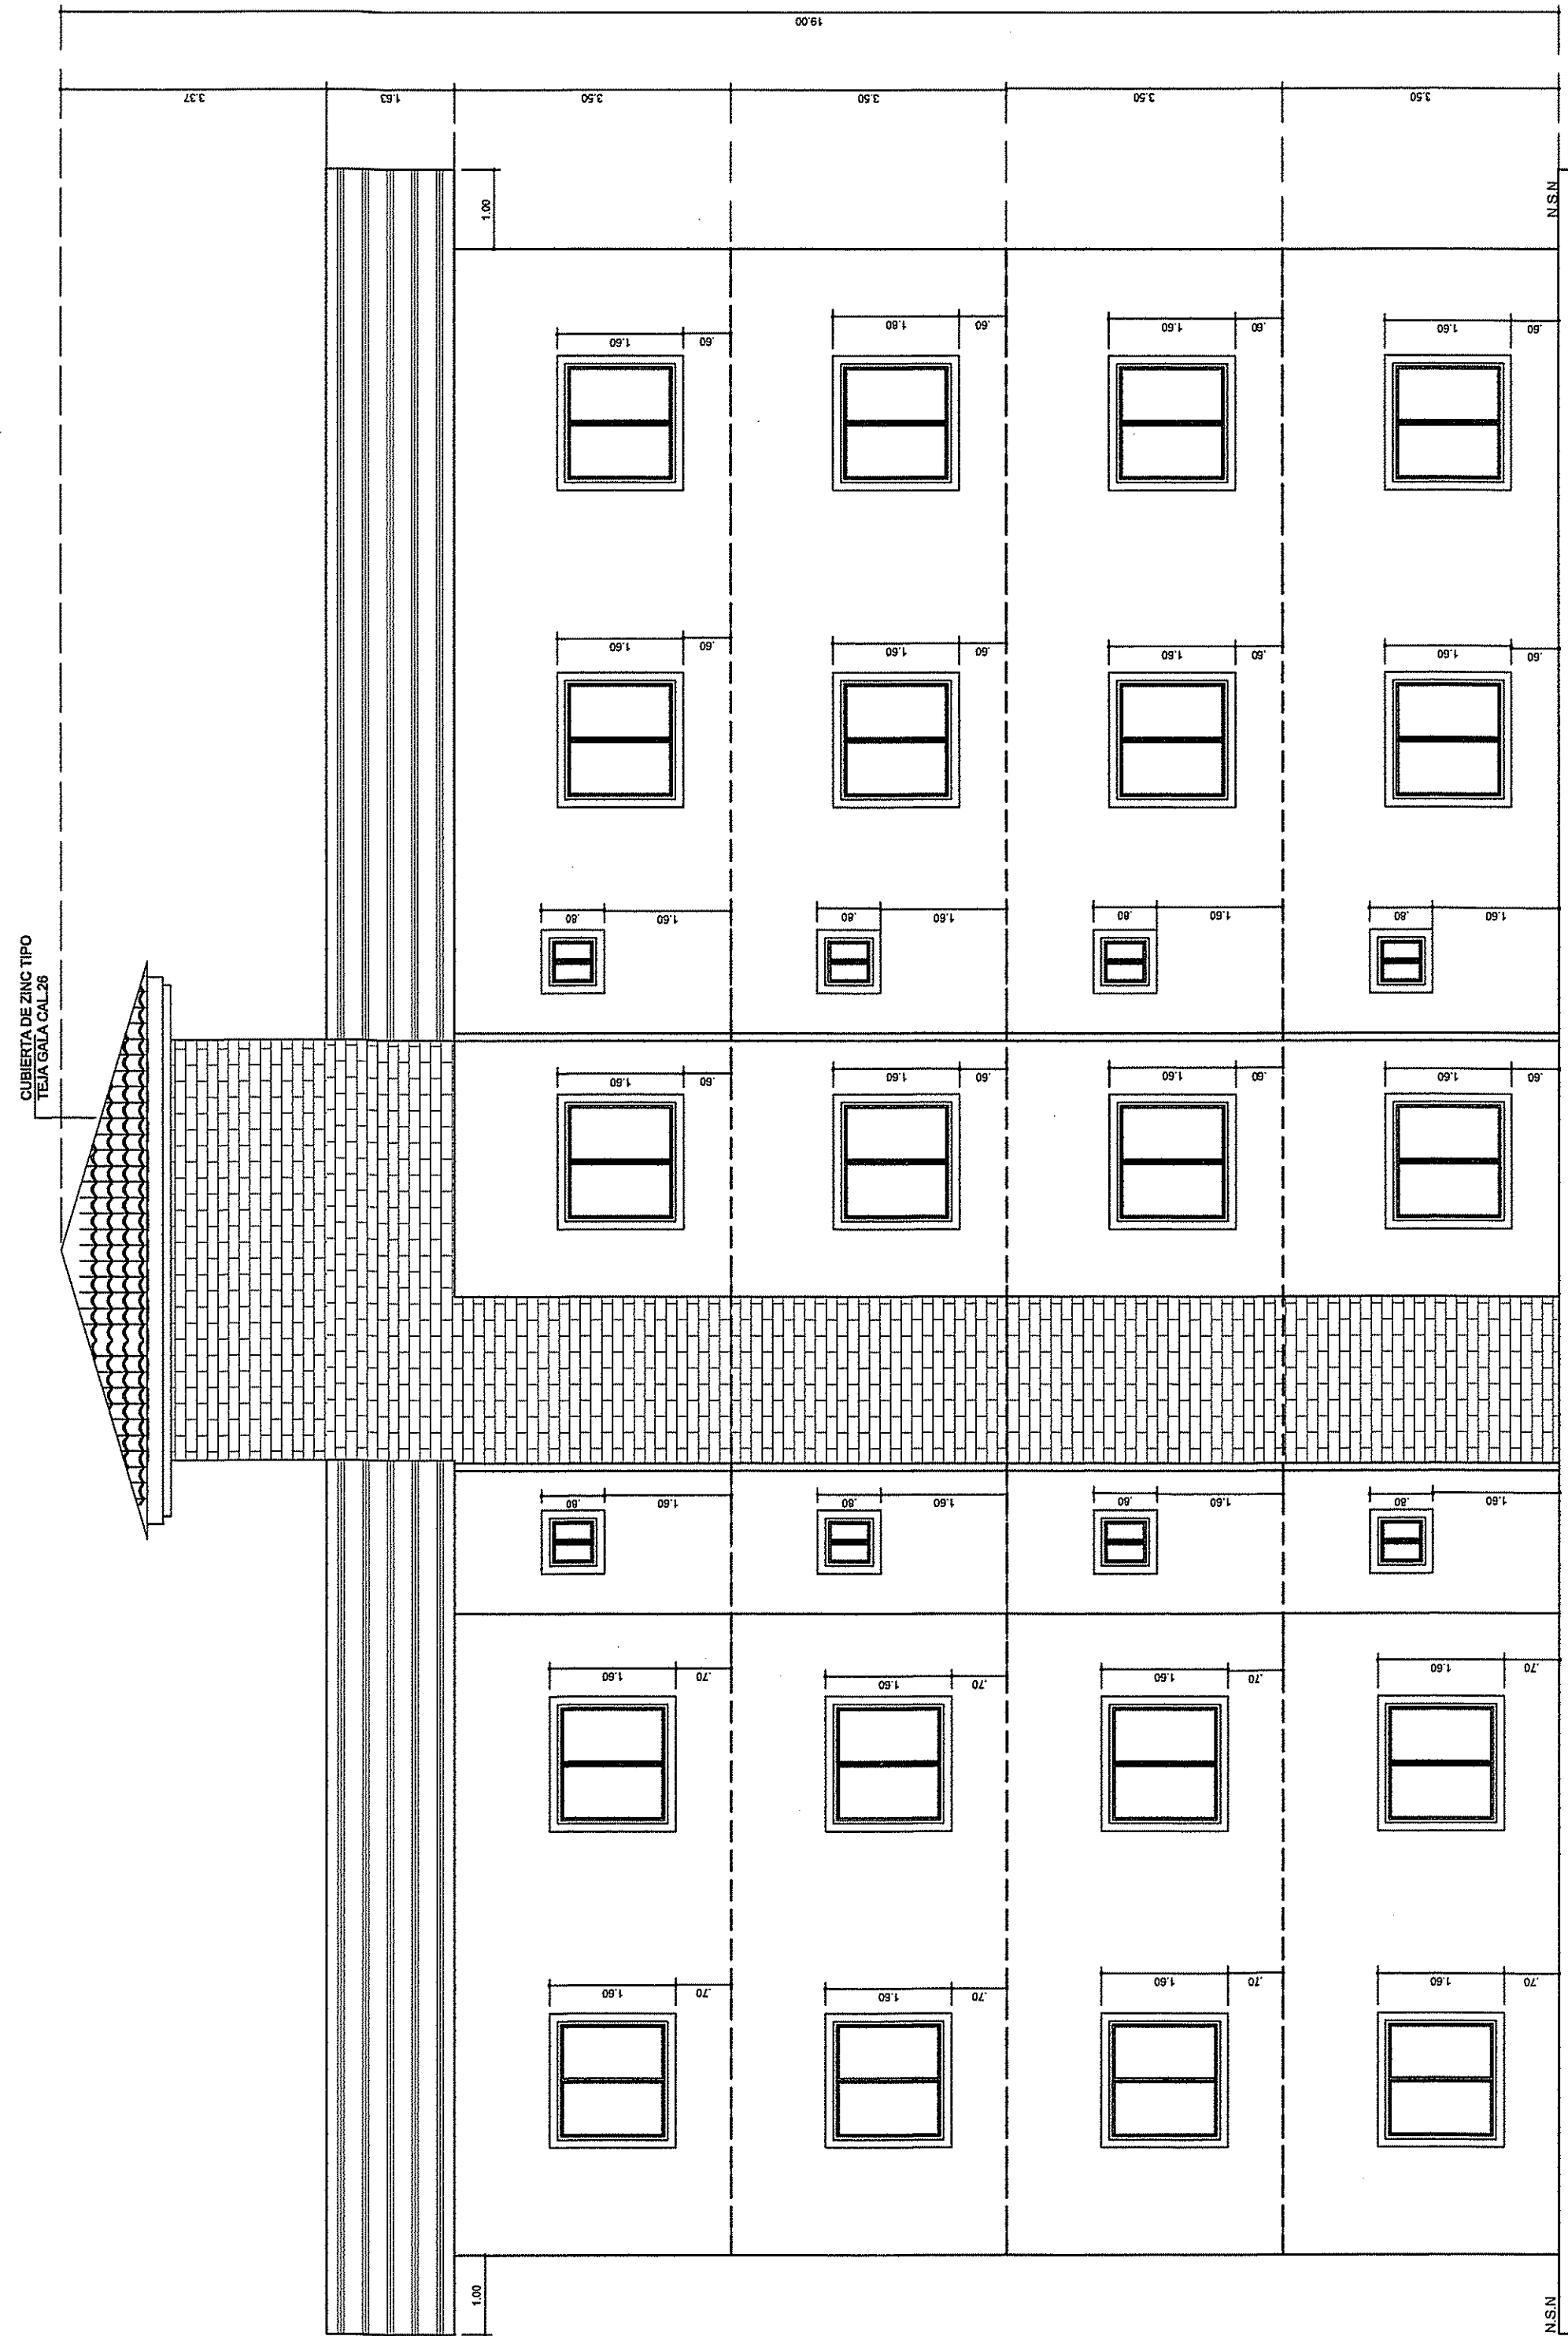

ARQUITECTURA
ELEVACION LATERAL IZQUIERDA
ESCALA 1:75

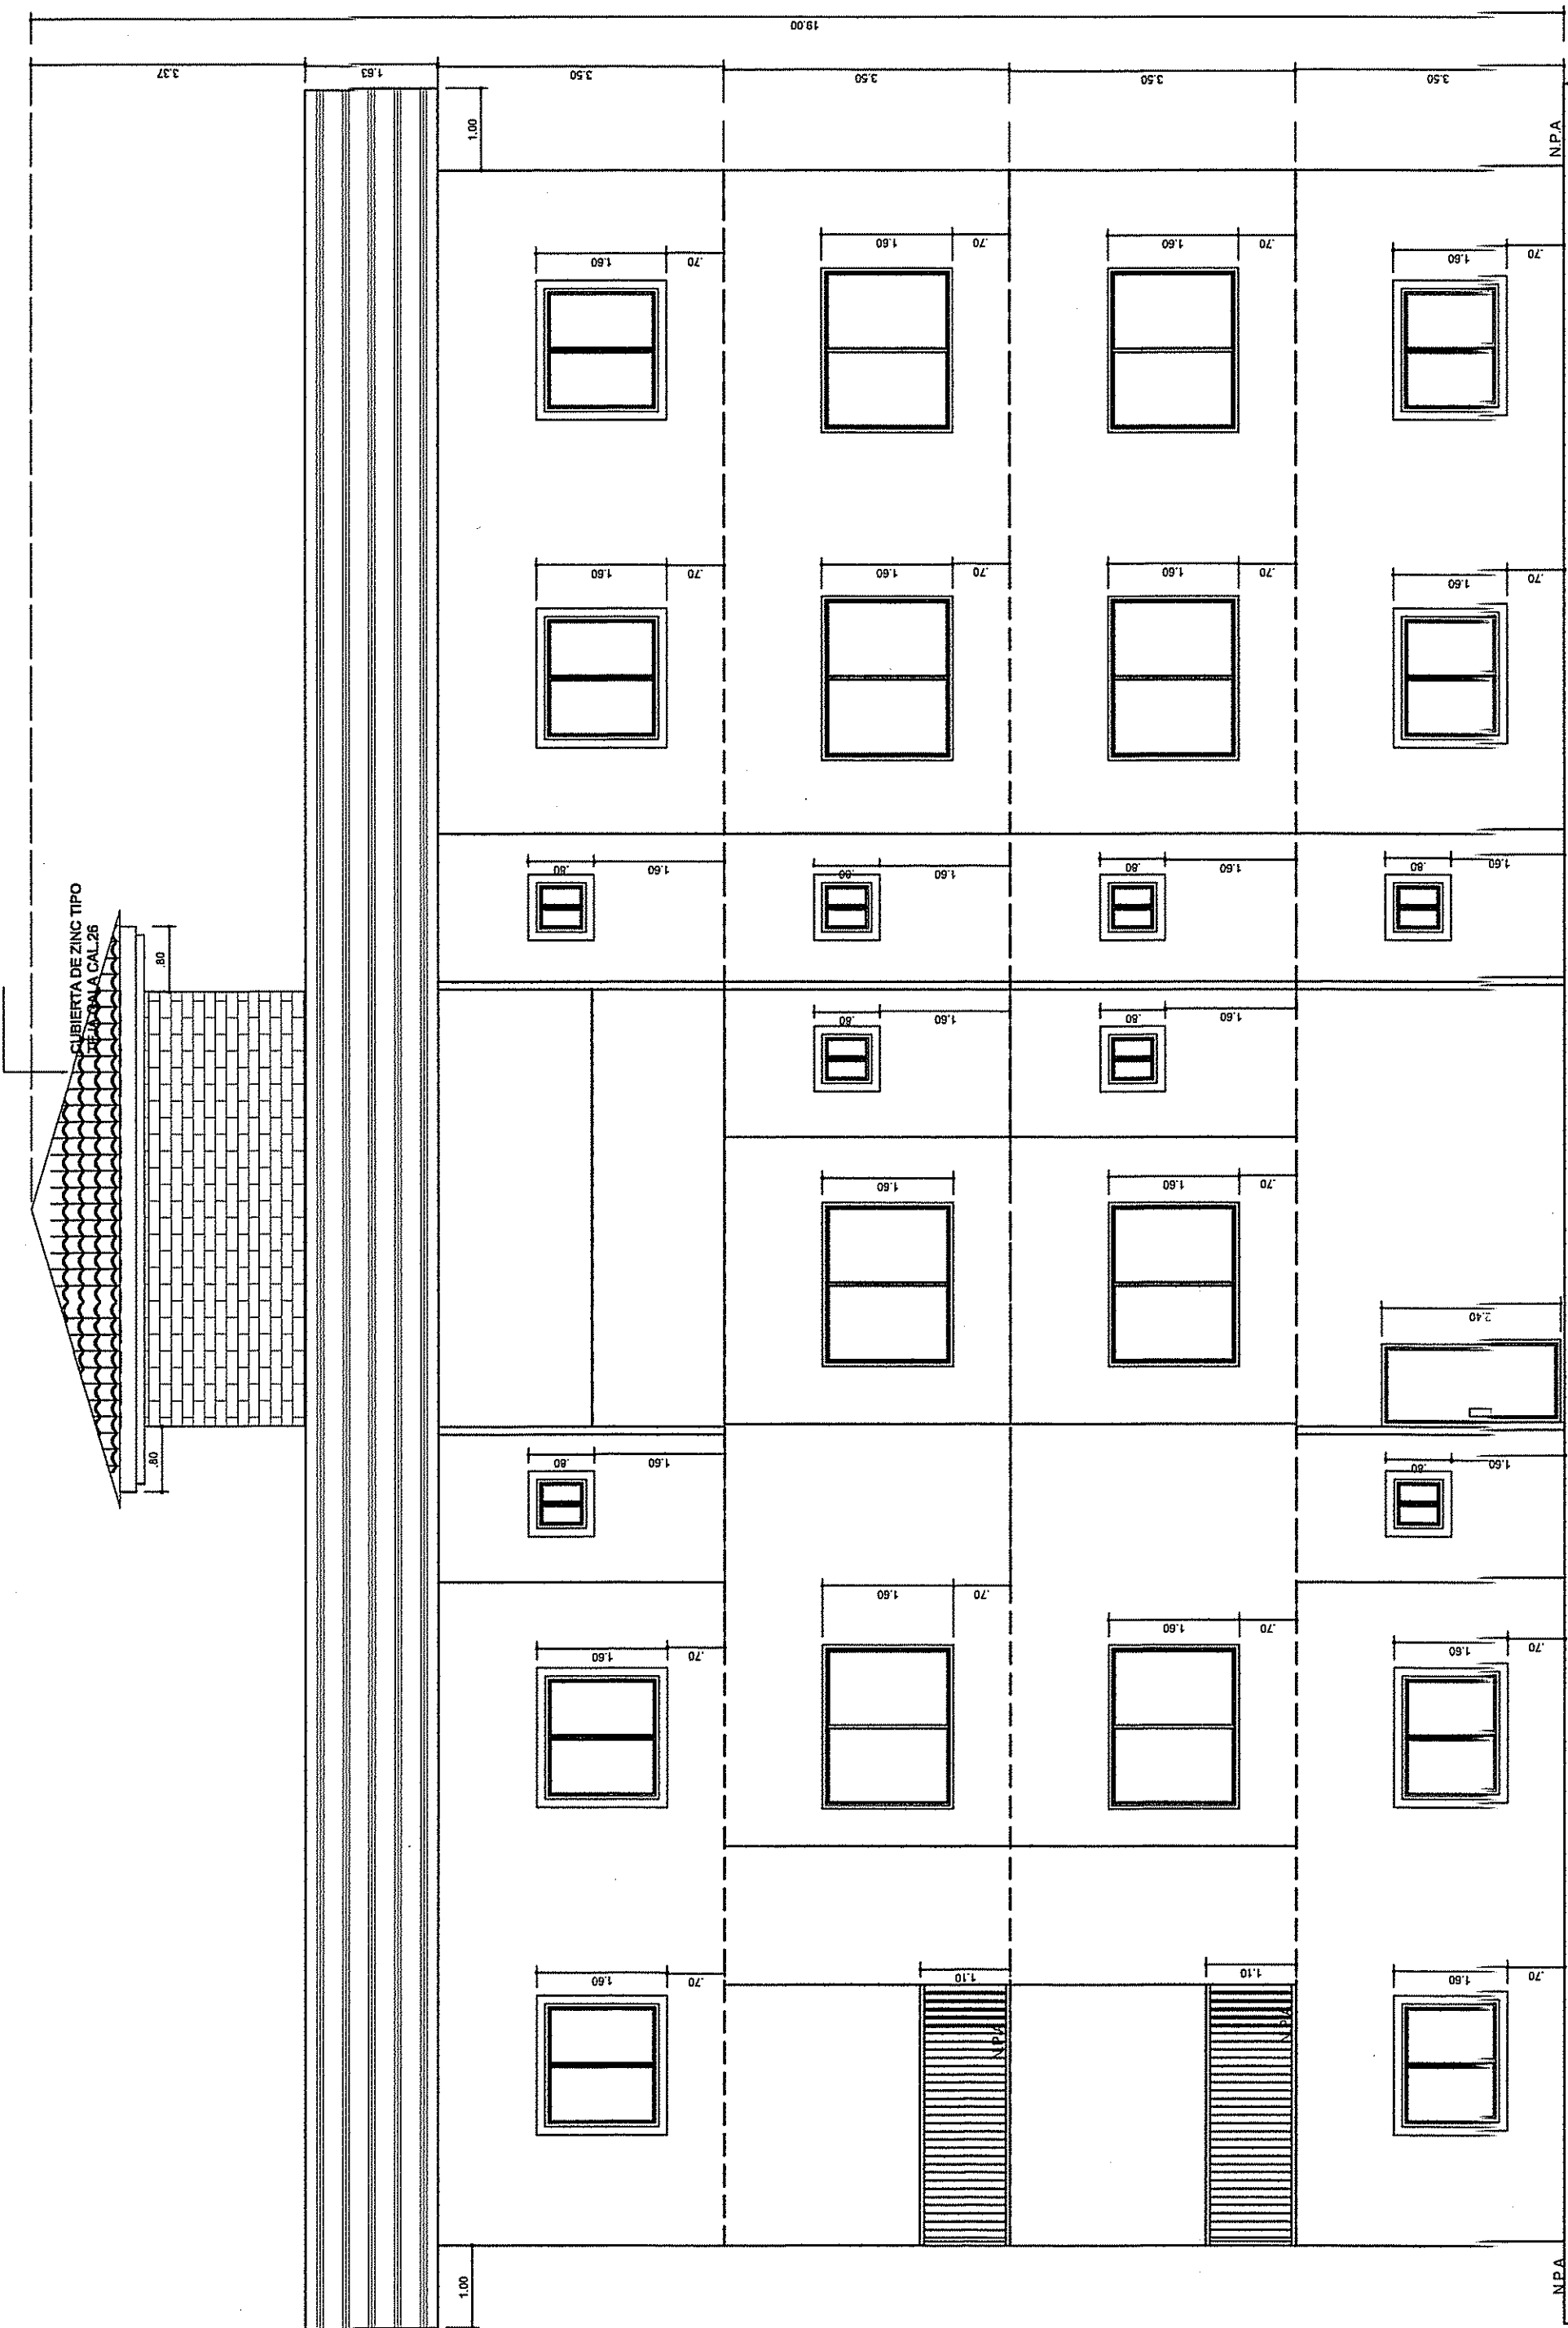

ARQUITECTURA
ELEVACION LATERAL DERECHA
ESCALA 1:75



DIRECCION DE OBRAS Y CONSTRUCCIONES
MUNICIPALES DE DAVID

- El diseñador y constructor de esta obra, deben cumplir con el Reglamento de Diseño Estructural de Panamá REP-14

- Esta Dirección no es responsable de los daños que esta obra ocasiona, la responsabilidad es del propietario o arrendatario, profesional, empresa diseñadora, según Acuerdo Municipal VIGENTE.

DIRECCION DE OBRAS Y
CONSTRUCCIONES MUNICIPALES DE
DAVID


Esta obra debe cumplir con lo que establece el Acuerdo Municipal VIGENTE y el Artículo 1316 del Código Administrativo sobre

"CONSTRUCCION DE ACERAS"

ANA MAY OSORIO PALACIOS
ARQUITECTA ESTRUCTURAL
Licencia No. 2002-08-018

AnaMay Osorio
FIRMA

Ley 16 del 26 de Enero de 1959
Junta Técnica de Ingeniería y Arquitectura

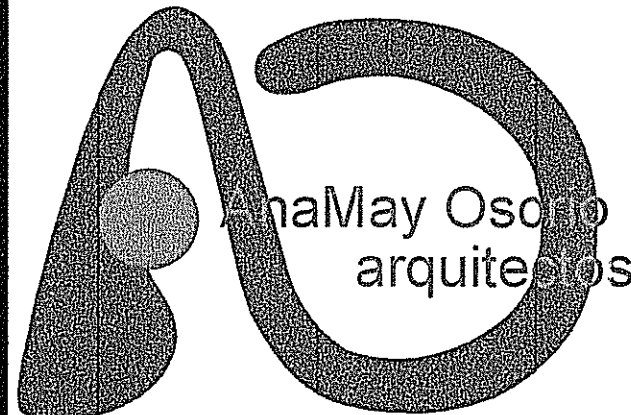

6229.3542
anamayosorio@gmail.com
David, Chiriquí Panamá

ANA MAY OSORIO P.
ARQUITECTA ESTRUCTURAL

ANTEPROYECTO: P.H. PALMETTO 33 EDIFICIO DE APARTAMENTOS	
UBICACION:	REPUBLICA DE PANAMA, PROVINCIA DE CHIRIQUI DISTRITO DE DAVID, CORREGIMIENTO DAVID, LUGAR LA PERLA FINCA: 60043, CODIGO DE UBICACION 4501
PROPIEDAD DE:	PROMOTORA LA PERLA, S.A. REP. LEGAL: ROBERTO JOSE GARCIA CASTRELLON FOLIO 15558/873
CONTENIDO:	ELEVACION LATERAL DERECHA ELEVACION LATERAL IZQUIERDA
PROBADO POR:	<i>[Signature]</i>
PROPIETARIO:	<i>[Signature]</i>

DISEÑO:	ARG. ANA MAY OSORIO P.
CALCULO:	ING. ALVARO MORENO
REVISADO:	ARG. ANA MAY OSORIO P.
DIBUJO:	ANEIBYS DIAZ
ESCALA:	INDICADA
FECHA:	JUNIO 2019
HOJA:	AR DE 06
HOJA:	06 DE 06

18" 11"
Promotora la Perla