


SECCION TRANSVERSAL DE GALERA DE DESTETE Y CRIA

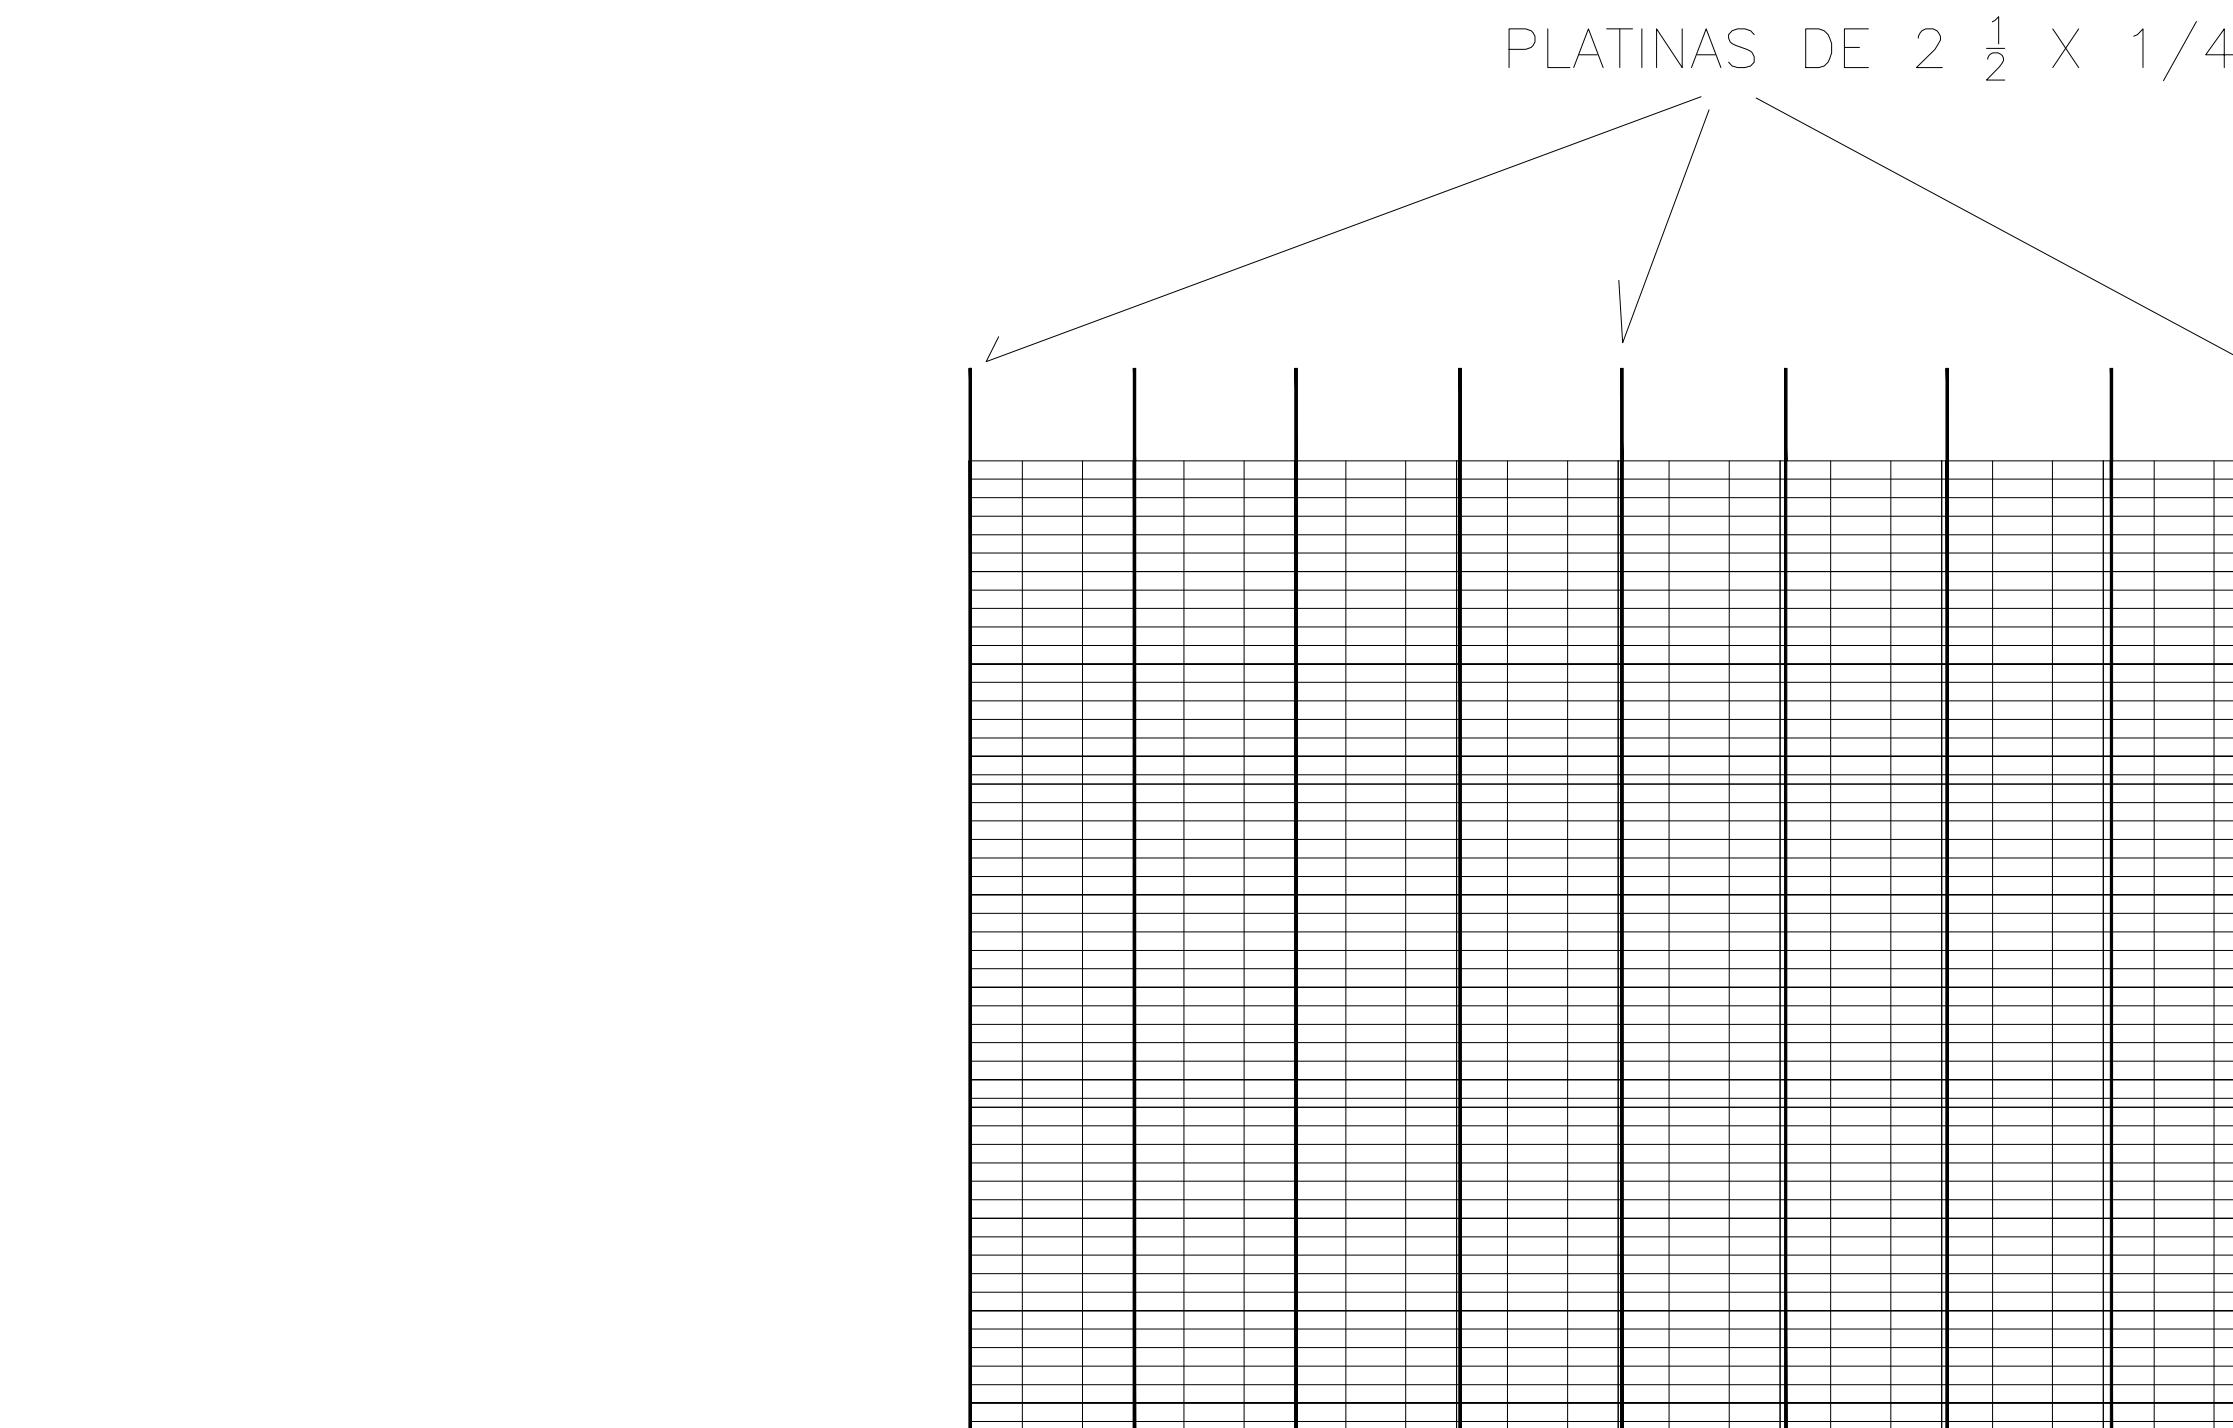

VISTA PLANTA DE DESTETES

PLANTAS ARQUITECTÓNICAS DE
GALERAS Y SISTEMAS DE RECOLECCIÓN

DISEÑO
NOBEL SAMANIEGO

DIBUJANTE
NOBEL SAMANIEGO

CONTENIDO
PLANTAS ARQUITECTÓNICAS DE
GALERAS Y SISTEMAS DE RECOLECCIÓN

PROPIETARIO
CAMILO DELGADO

FOLIO
30176926

CÓDIGO DE UBICACIÓN
8212

FINCA EL CASTILLO