
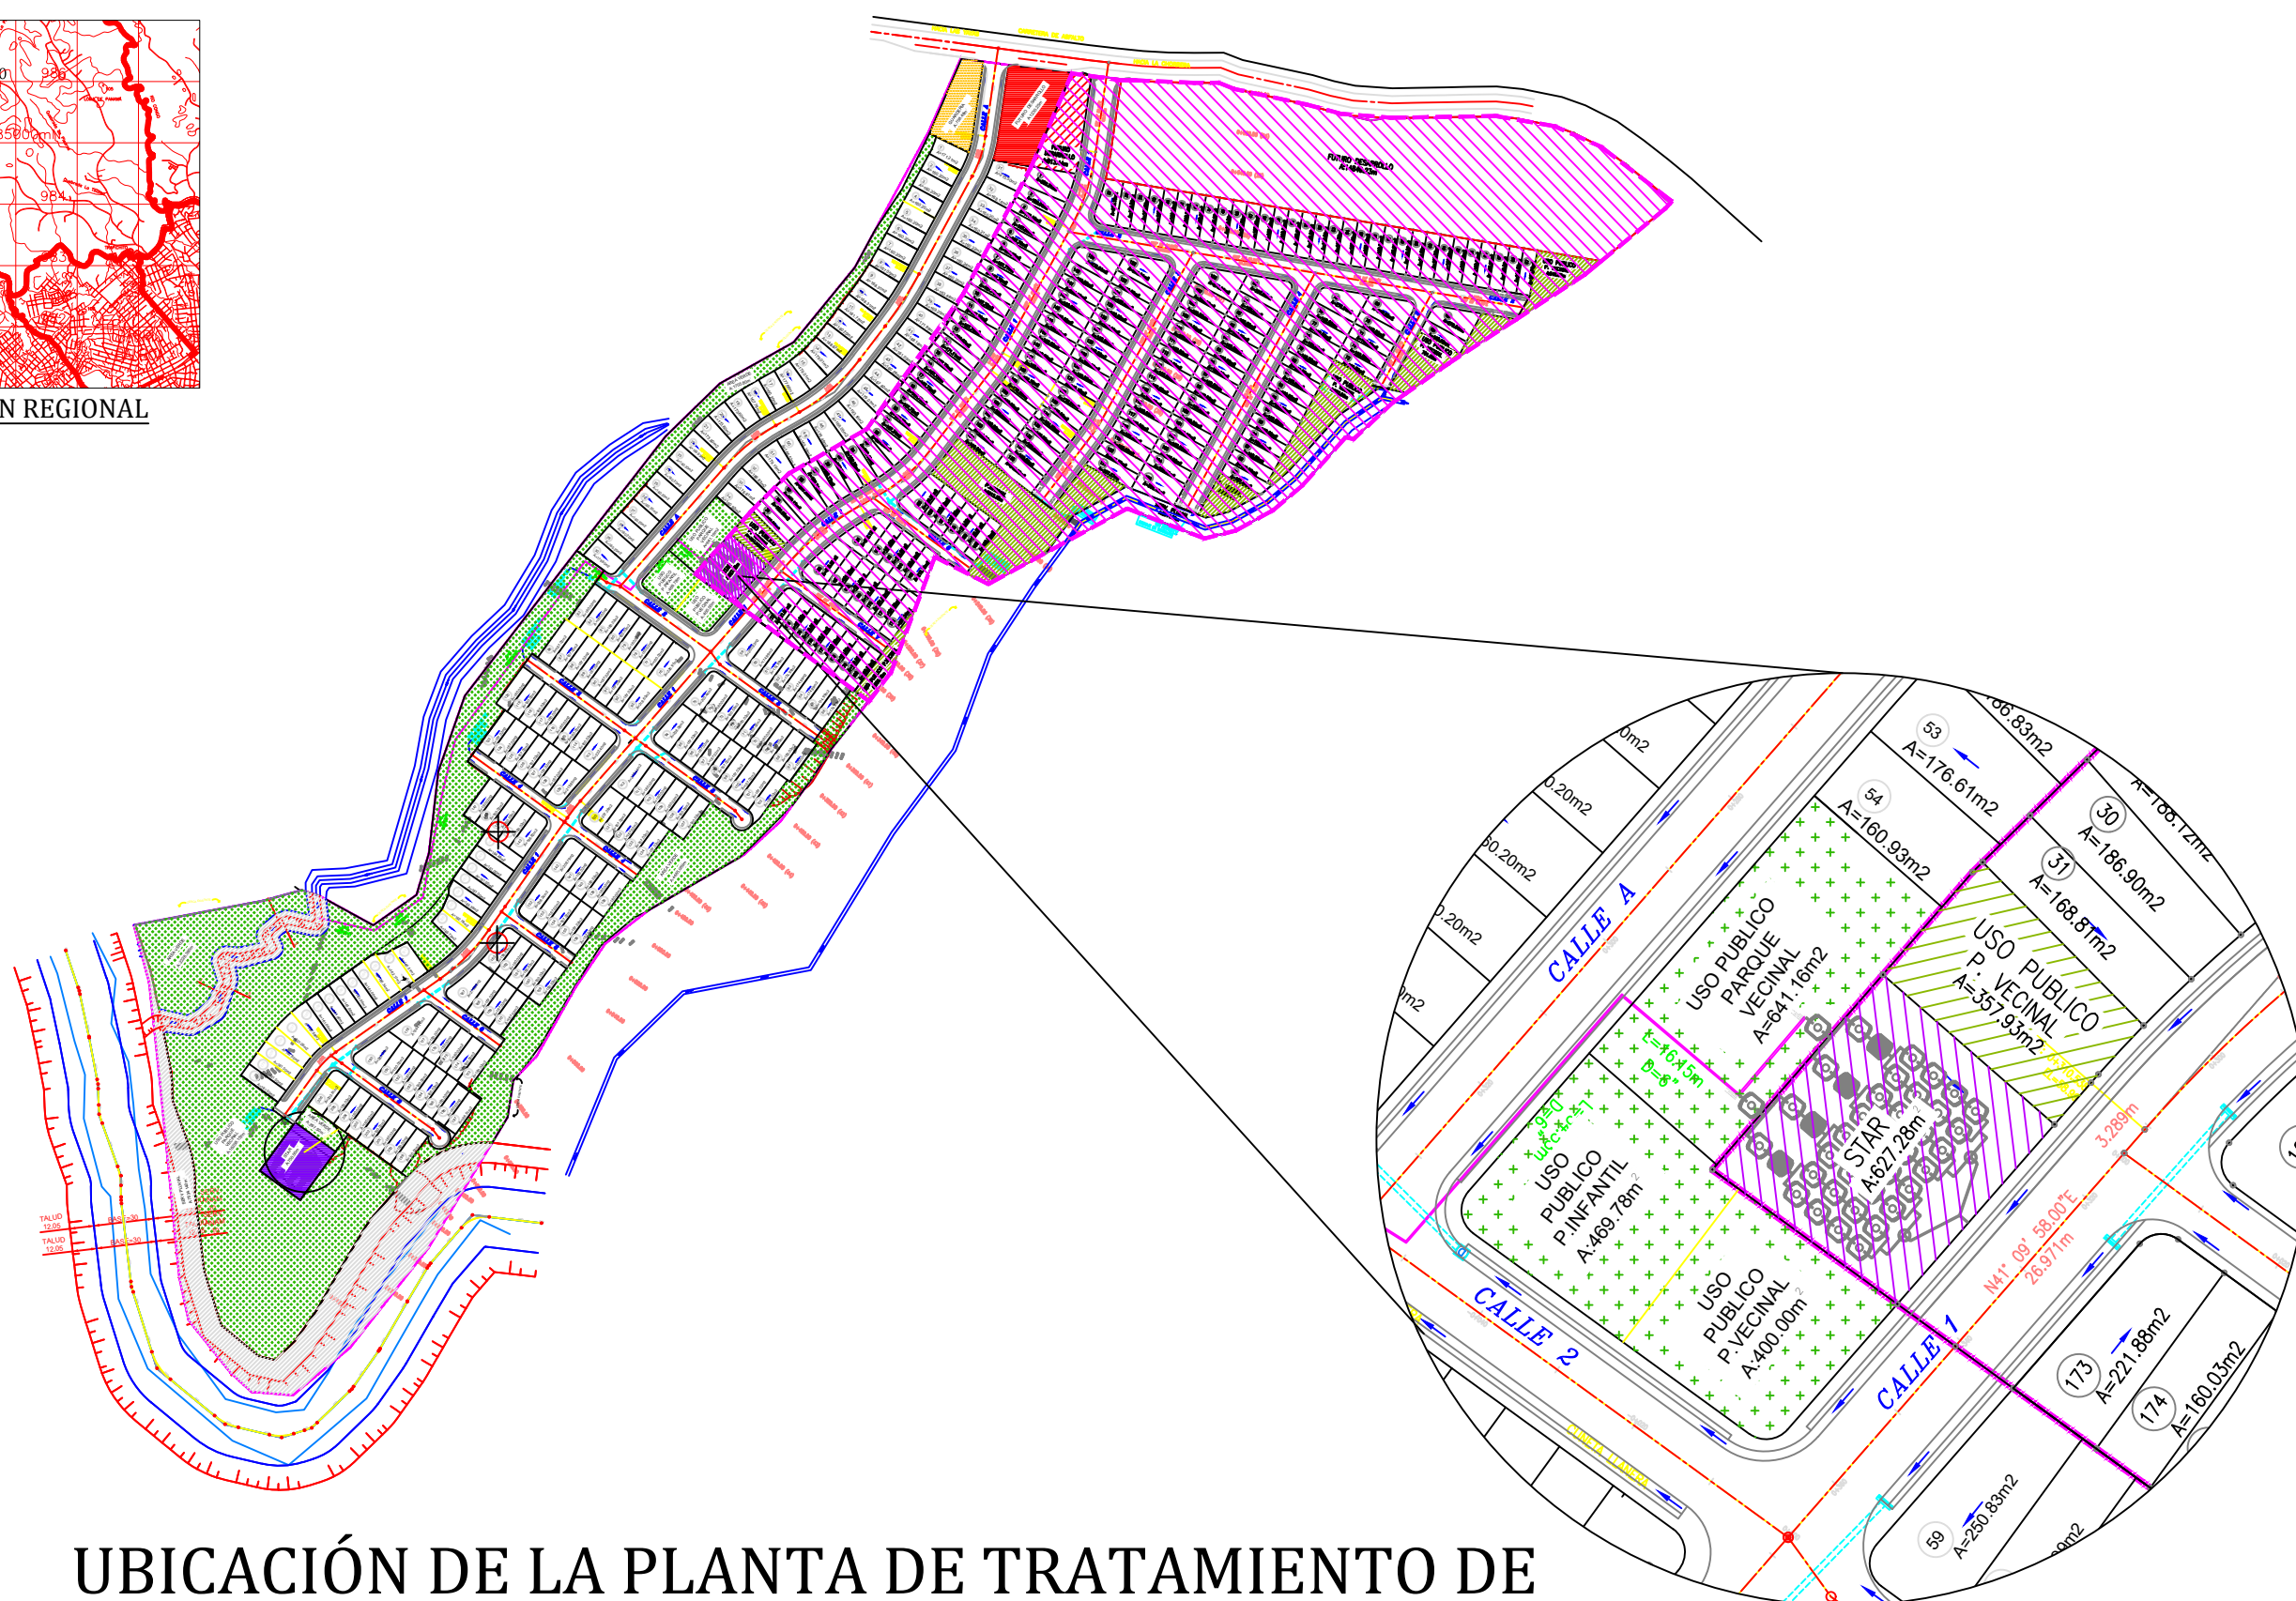


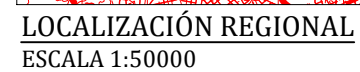

UBICACIÓN DE LA PLANTA DE TRATAMIENTO DE MENDOZAS PARK