



Escala 1/5,000




Escala 1/5,000



Escala 1/5,000

[illegible]

ESCALA 1/250

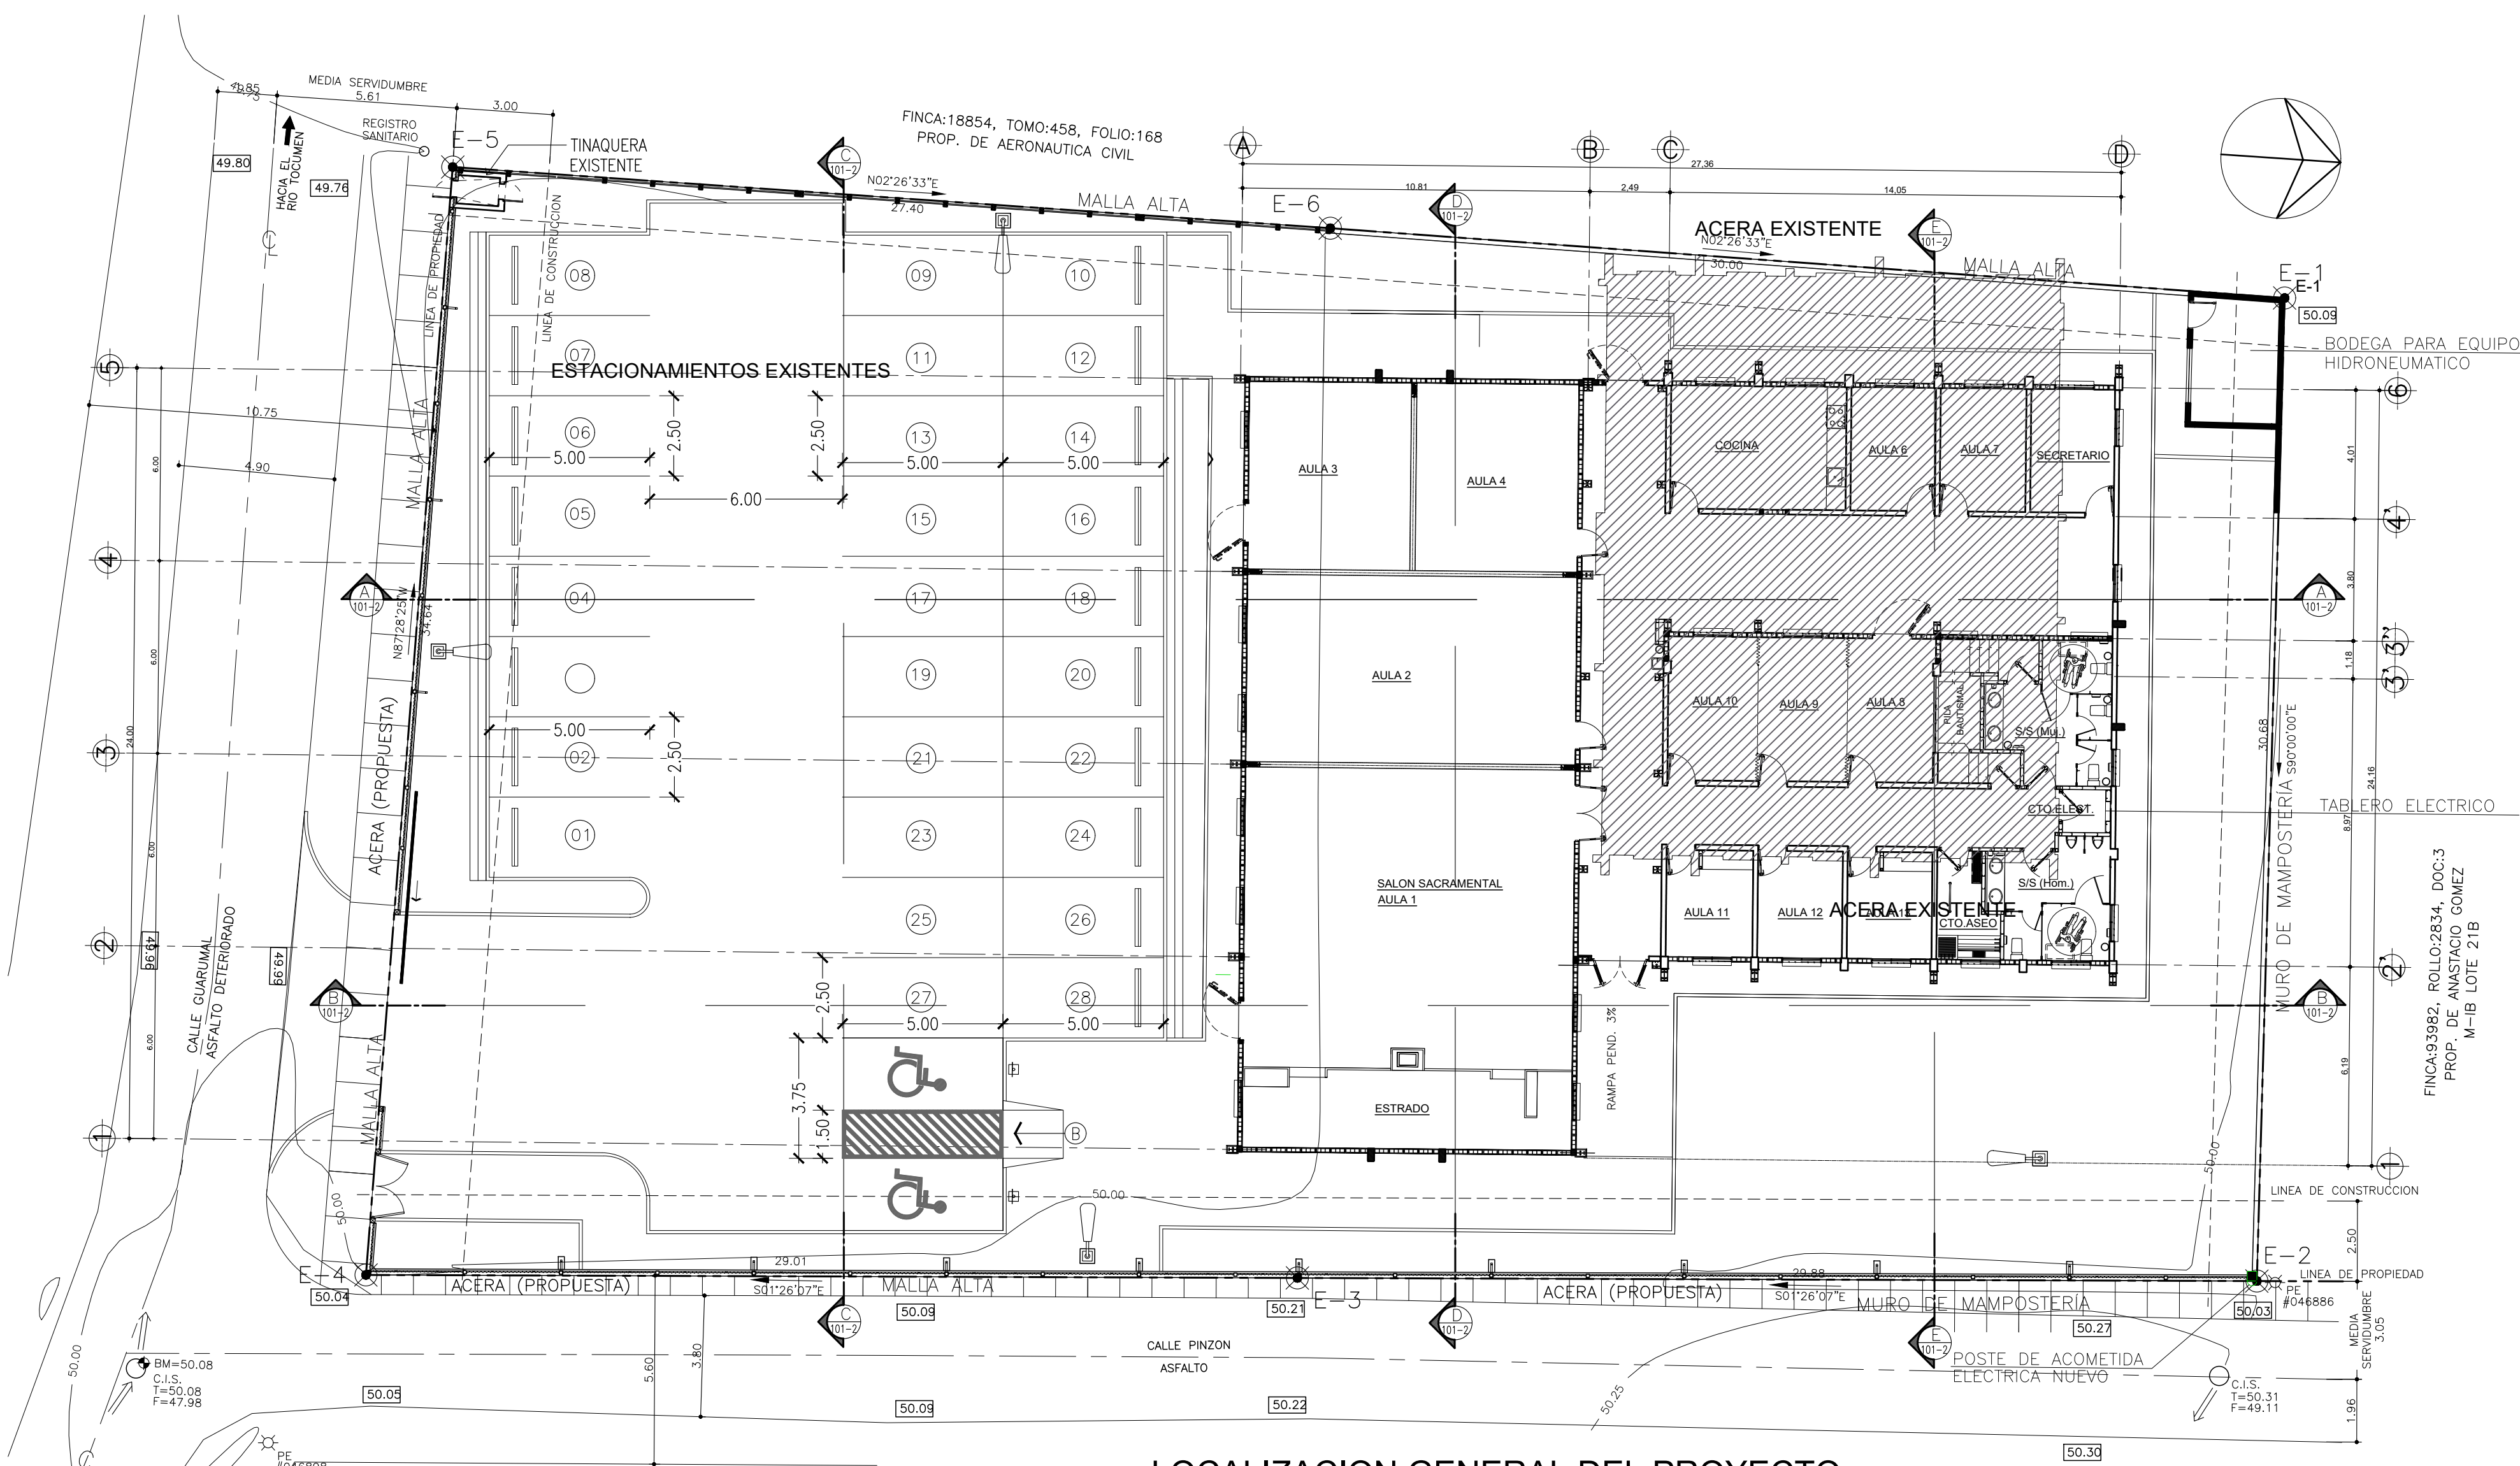

ESCALA 1/150



EDIFICIO EXISTENTE A MANTENER

DATOS GENERALES FINCA:70630	
FINCA _____	70630
TOMO _____	1650
FOLIO _____	128
AREA TOTAL DEL LOTE _____	947.74m ²
PROPIEDAD DE: IGLESIA DE JESUCRISTO DE LOS SANTOS DE LOS ULTIMOS DIAS	
AGRIMENSOR: ING. REYNALDO MENESES	
FECHA DEL LEVANTAMIENTO NOVIEMBRE 2011	

DATOS INSCRITO DE LA FINCA:70630		
ESTACION	DISTANCIA	RUMBOS
E-1 A E-2	30.68	S90°00'00"E
E-2 A E-3	29.88	S01°26'07"E
E-3 A E-6	32.71	S89°49'30"W
E-6 A E-1	30.00	N02°26'33"E
AREA = 947.74 m2		

PROPIEDAD DE: CORPORACION DEL PRESIDENTE DE LA IJSUD

REPRESENTANTE LEGAL: NELSON ALTAMIRANO

CEDULA: E-8-29227


FIRMA DEL REPRESENTANTE LEGAL:

DATOS GENERALES FINCA:84312	
FINCA _____	84312
TOMO _____	556
FOLIO _____	1
AREA TOTAL DEL LOTE _____ 948.6642	
PROPIEDAD DE: IGLESIA DE JESUCRISTO DE LOS SANTOS DE LOS ULTIMOS DIAS	
AGRIMENSOR: ING. REYNALDO MENESES	
FECHA DEL LEVANTAMIENTO NOVIEMBRE 2011	

DATOS INSCRITO DE LA FINCA:84312		
ESTACION	DISTANCIA	RUMBOS
E-3 A E-4	29.01	S01°26'07"E
E-4 A E-5	34.64	N87°28'25"W
E-5 A E-6	27.40	N02°26'33"E
E-6 A E-3	32.71	N89°49'30"E
AREA = 948.66 m2		

FIRMA

LA IGLESIA DE
JESUCRISTO
DE LOS SANTOS
DE LOS ÚLTIMOS DÍAS

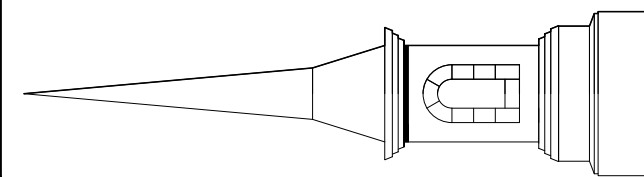

ARQUITECTO: R.E.N.O.

INGENIERO:

DIBILIANO

K.C.S.

DISENO ELECTRICO:

REVISADO:

HOJA: A-01

30

0

ANTEPROYECTO DE REMODELACION - CAPILLA BARRIO TOCUMEN
PROPIEDAD DE CORPORAACION DEL PRESIDENTE

DE LA JSUD

IGLESIA BARRIO TOCUMEN

BARRIADA SAN ANTONIO, CORREGIMIENTO DE TOCUMEN, DISTRITO DE PANAMÁ
PROYECTO N.º 5230802

APROBADO:	
-----------	--

--	--

ESCALA:	FECHA:	MODIFICADO:	REFERENCIA:
---------	--------	-------------	-------------

INDICADA	junio 19, 2017
----------	----------------

LOCALIZACION REGIONAL, LOCALIZACION GENERAL

DATOS DEL LOTE, DATOS DEL PROYECTO

Ricardo Navarro O.

A R Q U I T E C T O