




GOBIERNO DE LA REPÚBLICA DE  
**PANAMÁ**

GOBIERNO DE LA REPÚBLICA DE  
**PANAMÁ**  
Secretaría de Metas Presidenciales



PARQUE RECREATIVO  
Y CULTURAL OMAR

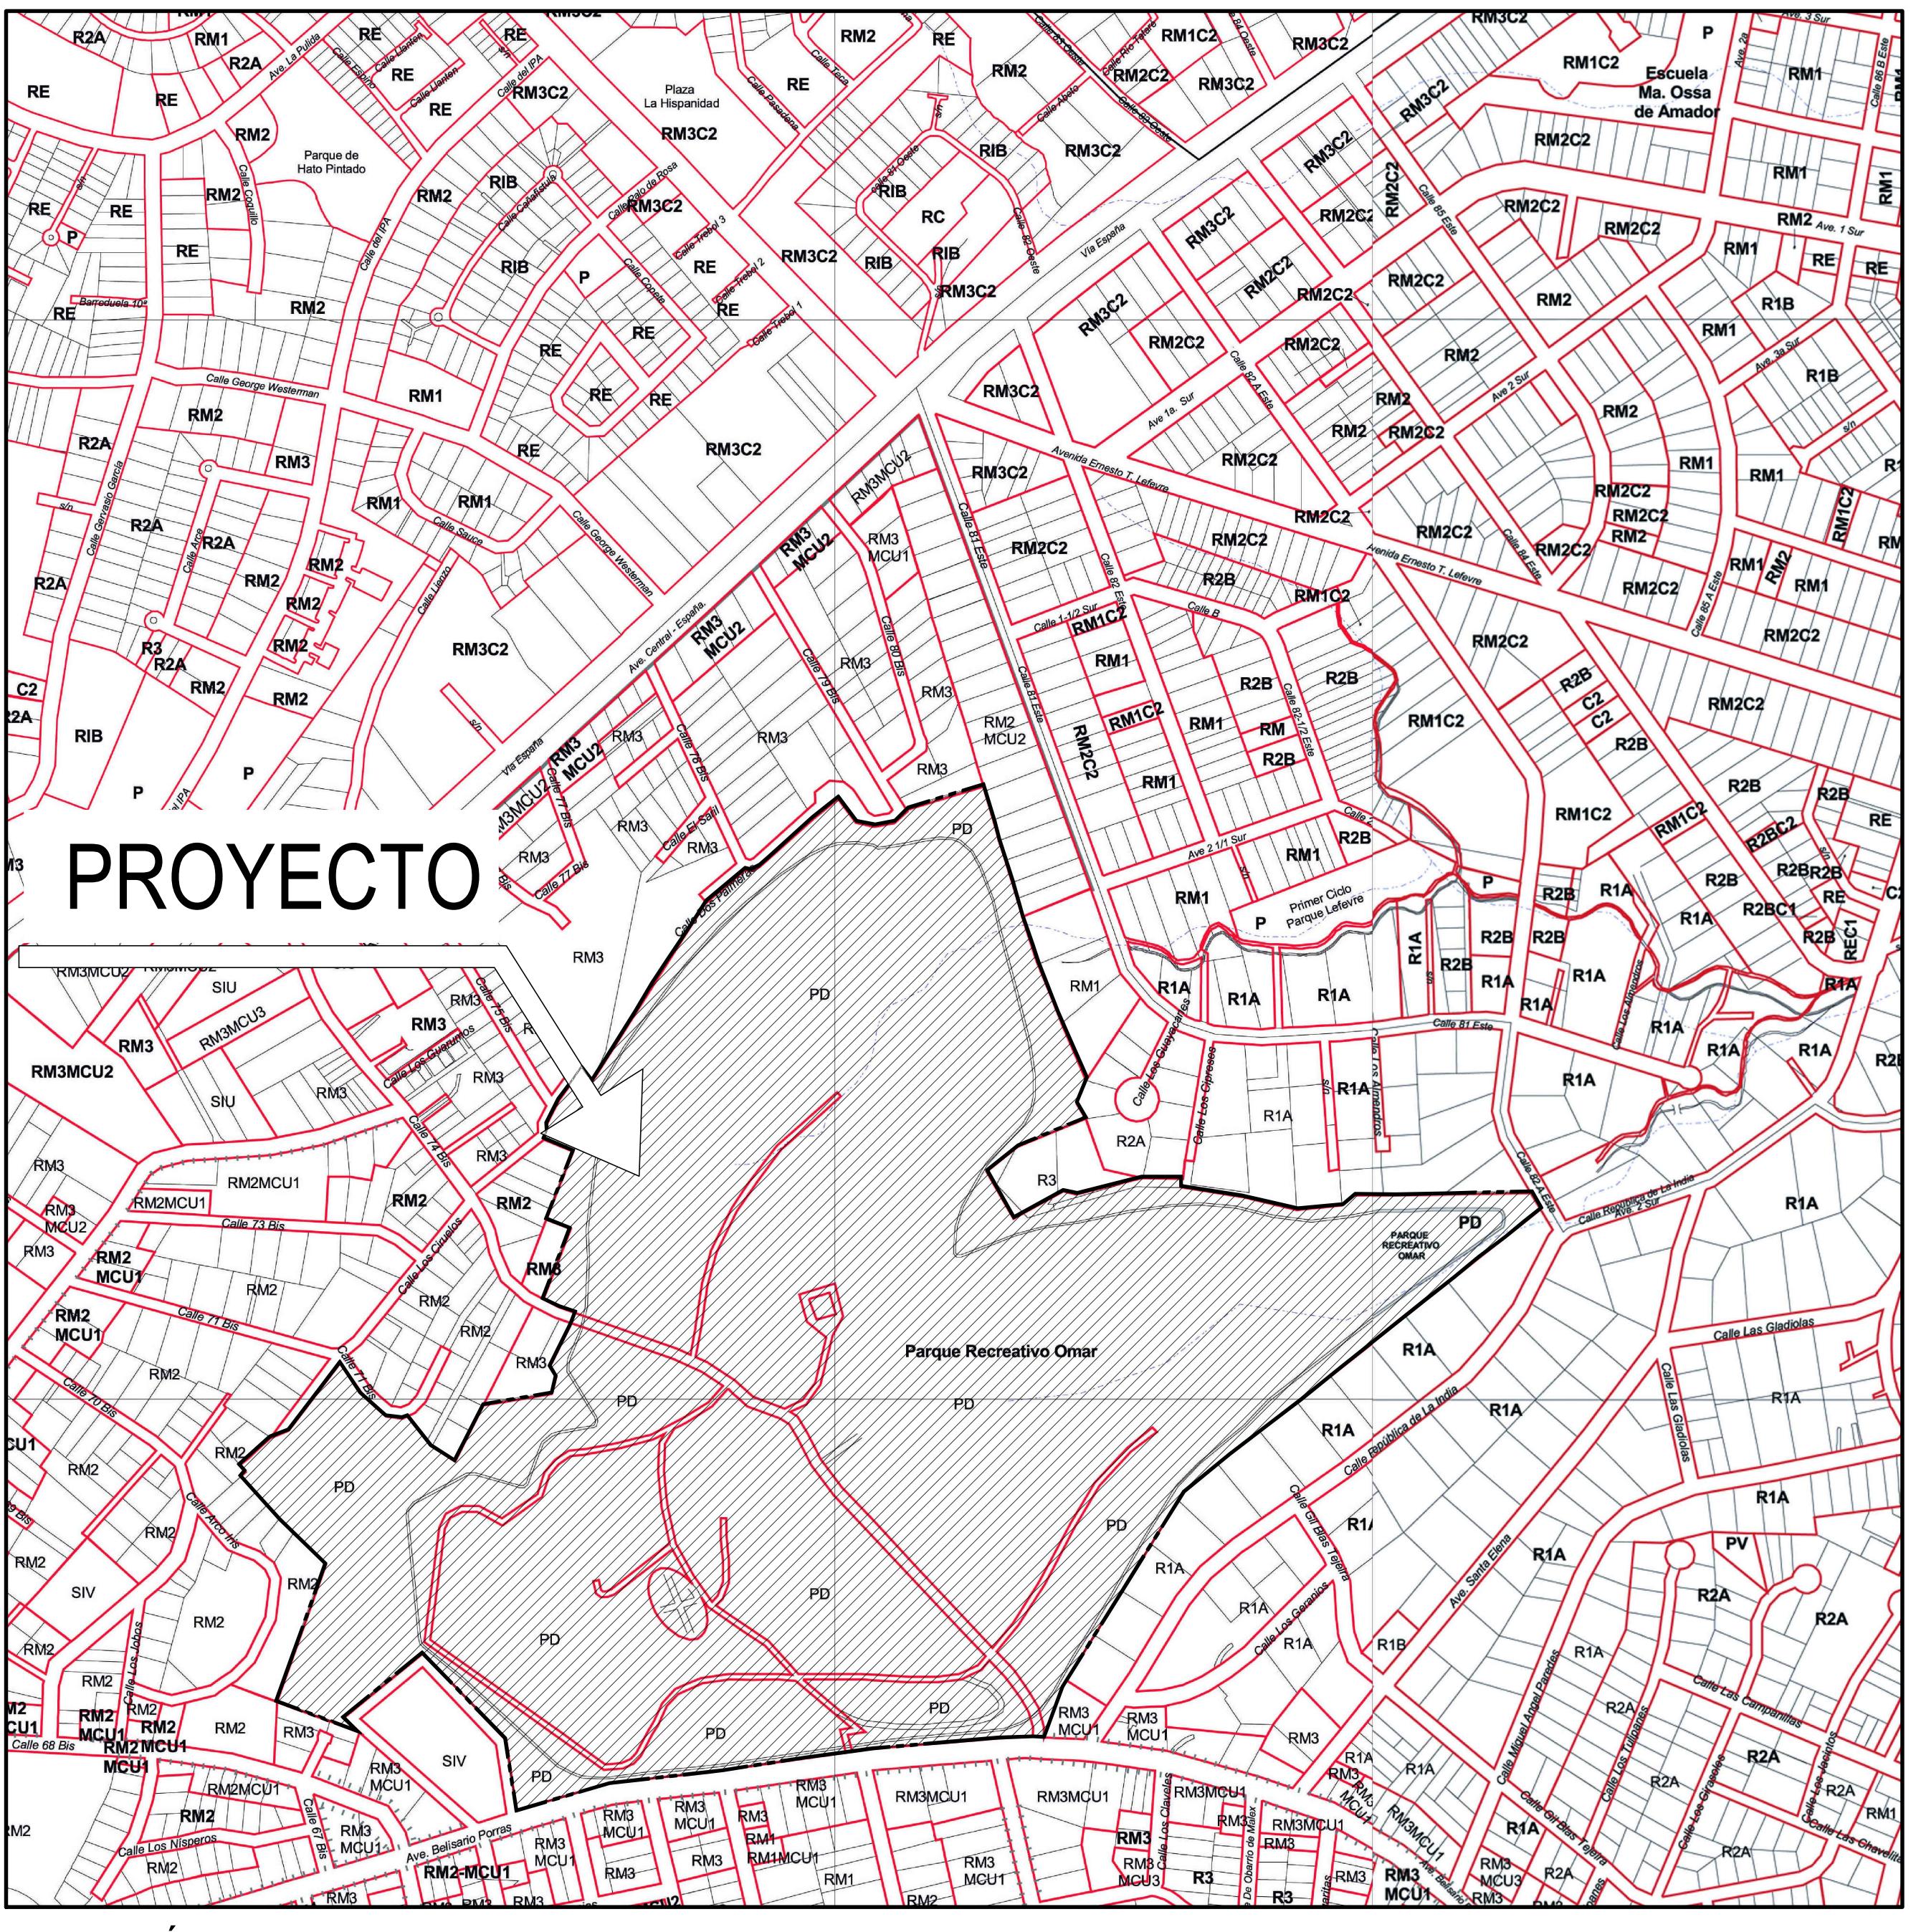


DATOS DE LA PROPIEDAD	
PROYECTO:	ESTUDIO, CONSTRUCCIÓN Y MEJORAS DE LAS ESTRUCTURAS Y MOBILIARIO URBANO DEL PARQUE RECREATIVO Y CULTURAL OMAR*
FINCA:	F800688
FOLIO:	282
TOMO:	194
LOTE:	AREA: 6HAS. + 6 014.75 M2

DESCRIPCIÓN DE NORMA PD	
ACTIVIDAD:	ESPACIO ABIERTO
CATEGORÍA:	PARQUE DISTRITAL
SUPERFICIE DE LOTE:	10 HECTAREAS
RETIRO FRONTELATERAL Y POSTERIOR:	10.00 M
SUPERFICIE DURA E IMPERMEABLE:	MIN. 45% MAX 40%
SUPERFICIE:	MIN. 60%, MAX. 75%
ÁREA DE CONSTRUCCIÓN:	MIN. 10%, MAX. 20%
ALTURA:	3 NIVELES
ESTACIONAMIENTOS:	11 ESTACIONAMIENTOS DE AUTO POR CADA 1000.00 M DE LOTE 1 ESTACIONAMIENTO DE BUS POR CADA 750.00 M DE LOTE

CUADRO DE ÁREAS DE ZONAS A INTERVENIR	
PROYECTO:	ESTUDIO, CONSTRUCCIÓN Y MEJORAS DE LAS ESTRUCTURAS Y MOBILIARIO URBANO DEL PARQUE RECREATIVO Y CULTURAL OMAR
• CANCHA SINTÉTICA DE FÚTBOL #1	902.00M <sup>2</sup>
• CANCHA SINTÉTICA DE FÚTBOL #2	1625.52 M <sup>2</sup>
• CANCHA SINTÉTICA DE FÚTBOL #3	969.29 M <sup>2</sup>
• CANCHA DE VOLEIBOL	530.00M <sup>2</sup>
• CANCHA DE VOLEIBOL	266.61M <sup>2</sup>
• CANCHA DE BEISBOL INFANTIL	3522.43M <sup>2</sup>
• BANOS JUNIOR SP	A.C. 14.00M <sup>2</sup> A.A. 11.00 M <sup>2</sup>
• BANOS CERCA DE CARRASQUILLA	A.C. 13.00M <sup>2</sup> A.A. 11.00 M <sup>2</sup>
• BANOS CERCA DE SEGURIDAD VIAL	A.C. 9.92M <sup>2</sup> A.A. 11.28 M <sup>2</sup>
• BANOS DEL DOMO	35.78 M <sup>2</sup> CADA UNO
• REHABILITACIÓN DE CALZADA PERIMETRAL	13680.00 M <sup>2</sup>
• AREA DE MOBILIARIO INFANTIL	
• AREA DE FUENTE DE PIEDRA	
• AREA DE VIRGEN DE PIEDRA	
• AREA DE COMIDA	
• AREA DE BAÑO Y PUENTE	
• AREA CENTRAL	
• AREA DE JUEGO DE MESA	
• AREA DE ARBOL DE CAUCHO	
• ESTACIONAMIENTOS EN AREA DE ADMINISTRACIÓN	
• CASA CLUB	
• JARDIN ZEN	37.50M <sup>2</sup>

ZONAS EXISTENTES QUE NO SE VAN A INTERVENIR	
PROYECTO:	ESTUDIO, CONSTRUCCIÓN Y MEJORAS DE LAS ESTRUCTURAS Y MOBILIARIO URBANO DEL PARQUE RECREATIVO Y CULTURAL OMAR
• CANCHA DE TENIS S.P.	PISCINA
• BIBLIOTECA ERNESTO J. CASTELLERO	SEGURIDAD VIAL
• ESTACIONAMIENTOS	GARITAS EN ENTRADAS
• FONDA	GIMNASIO

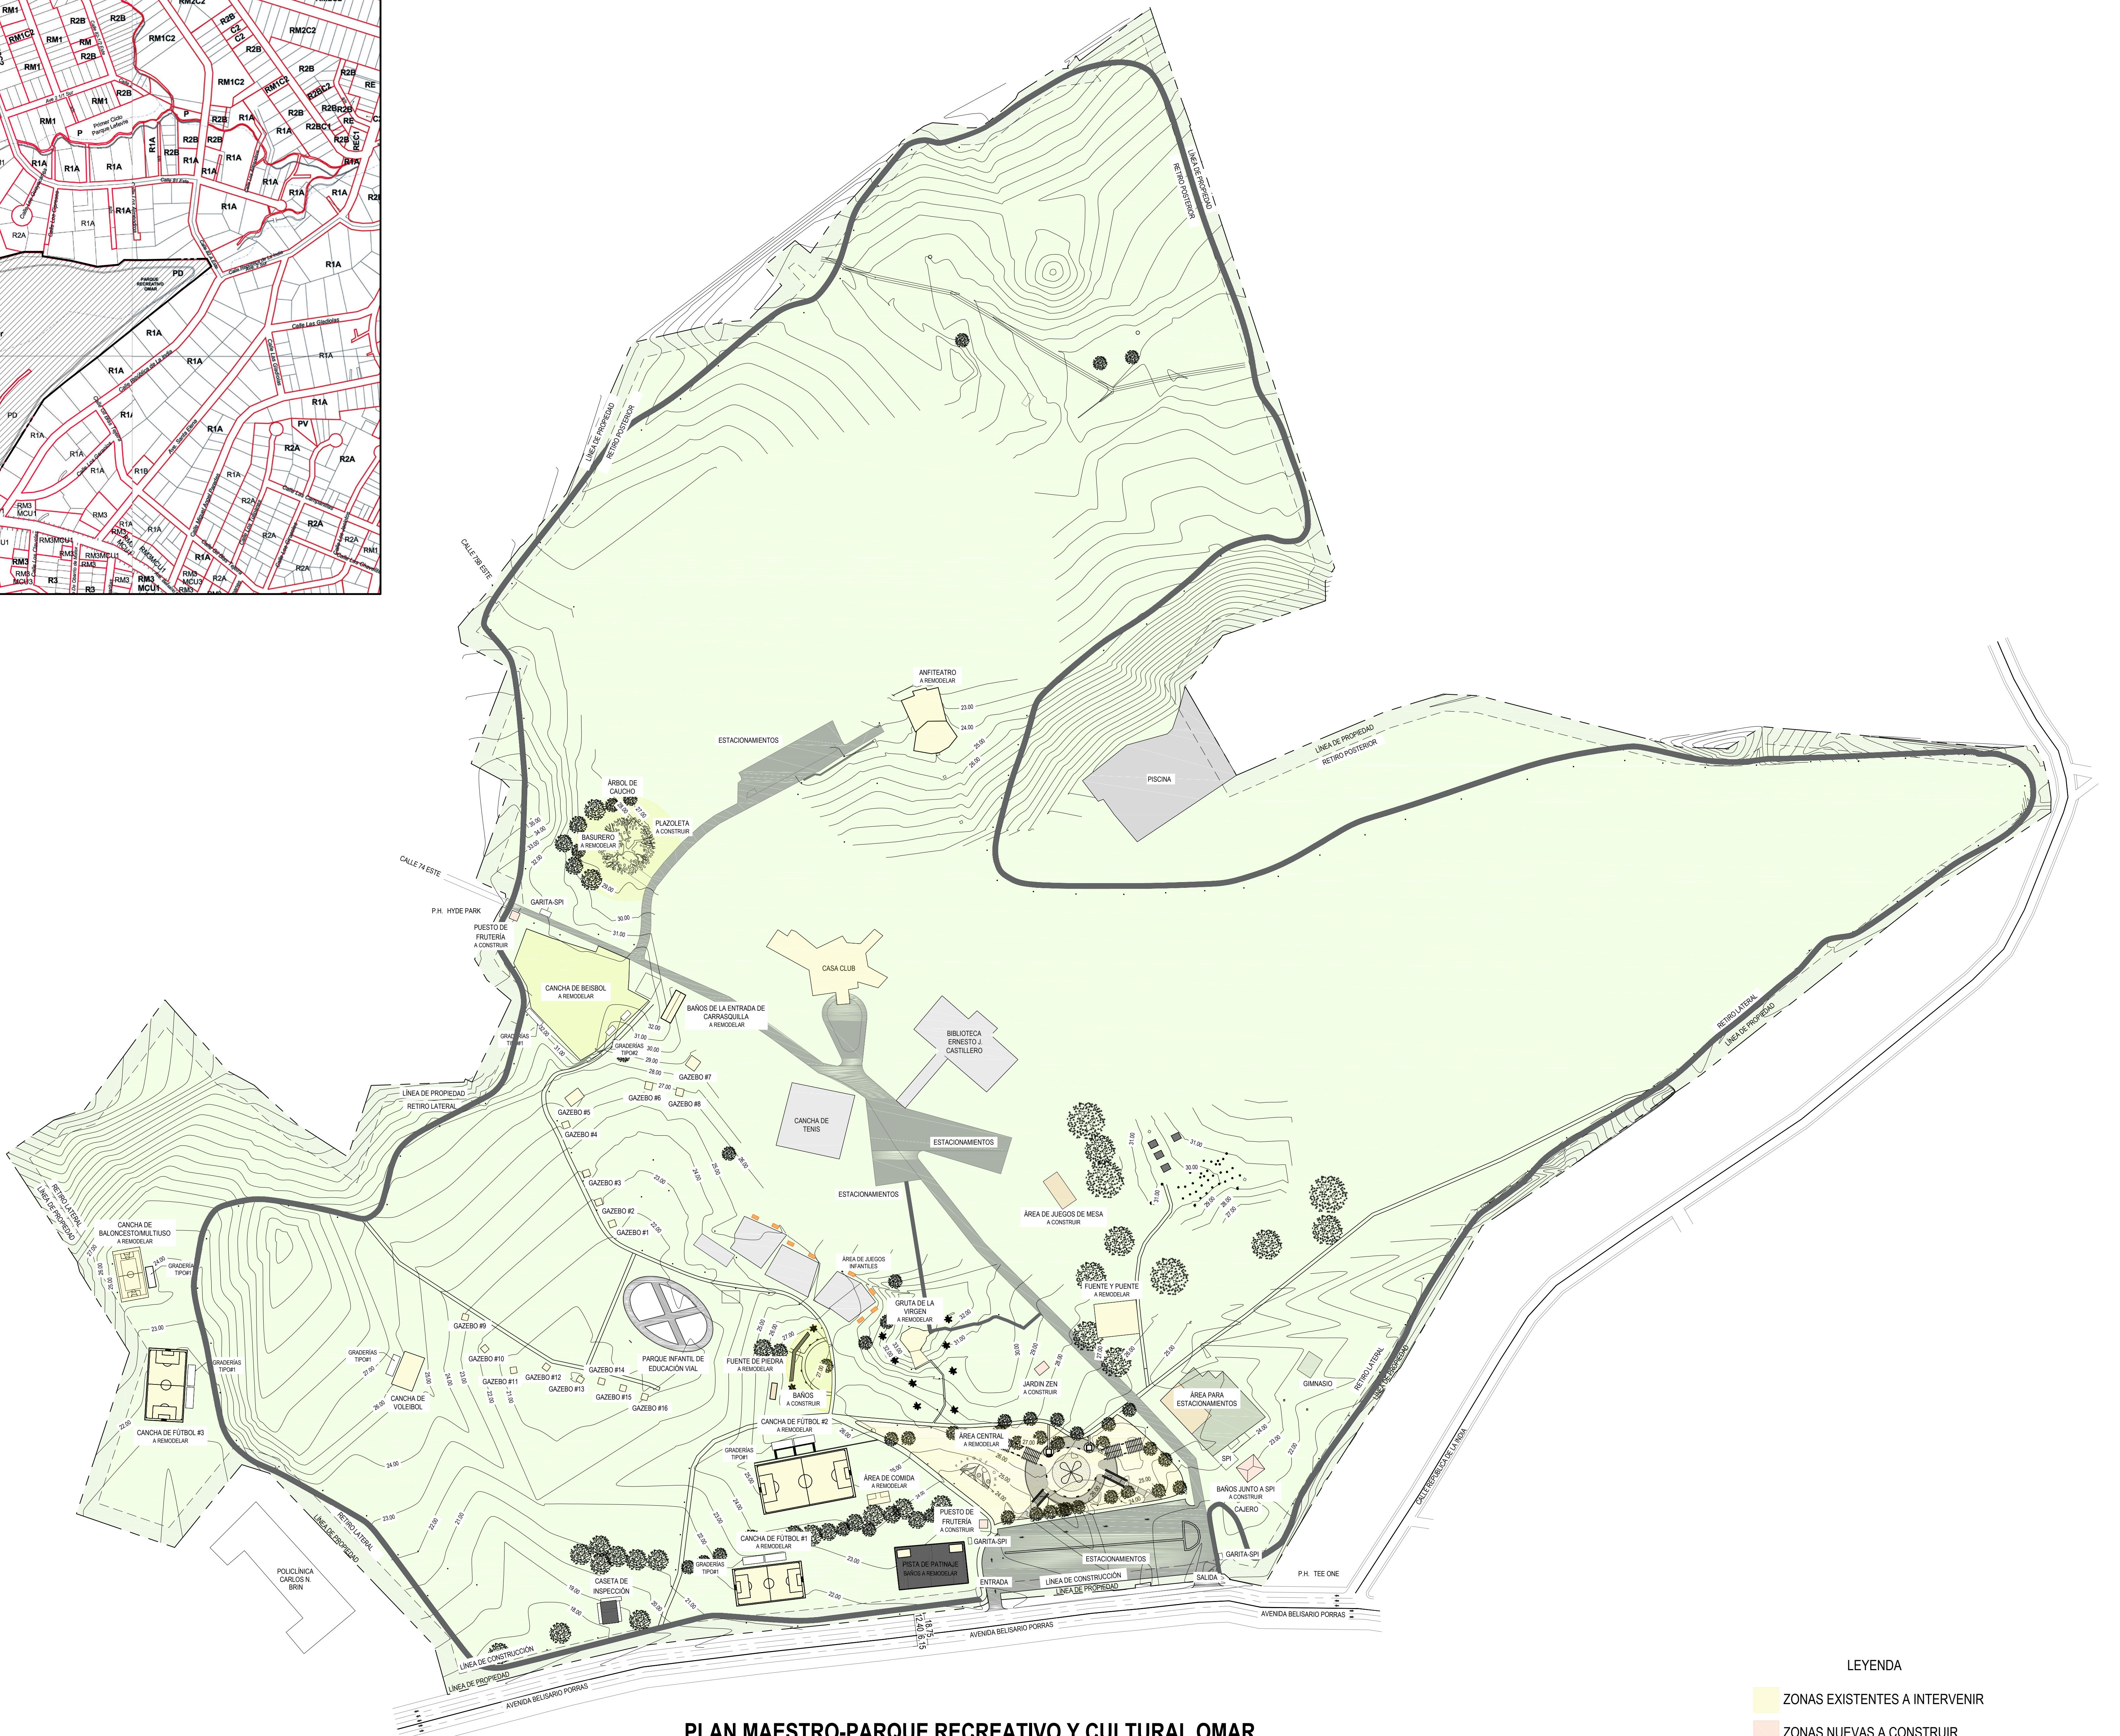

PROYECTO: ESTUDIO, DISEÑO, CONSTRUCCIÓN Y MEJORAS DE LAS ESTRUCTURAS Y MOBILIARIO DEL PARQUE RECREATIVO Y CULTURAL OMAR

PROPIEDAD DE: GOBIERNO DE PANAMA

UBICACIÓN: CORREGIMIENTO DE SAN FRANCISCO, DISTRITO DE SAN PANAMA, PROVINCIA DE PANAMA.

DISEÑO: EUROX DIBUJO: EUROS

CALCULO: FECHA: SEPTIEMBRE 2018

CONTENIDO:

REVISADO: HOJA: 01 DE:

FIRMA DEL DUEÑO:

APROBADO POR:

DIRECTOR DE OBRAS Y CONSTRUCCIONES MUNICIPALES