



1 LOCALIZACION GENERAL

A01-01

1 : 1000

DATOS DEL PROYECTO


TIENDA CHACHAI - CASA EXISTENTE
USO DE SUELO VIGENTE : MAM MIXTO DE ALTURA MEDIA
AREA DE TERRENO : 600 M2
AREA CERRADA DE CONSTRUCCION : 220.05 M2
AREA DE USO COMERCIAL : 174 M2
FINCA 28974, FOLIO 386, TOMO 698

UBICACION :
CALLE 65 ESTE
ENTRE CALLE 50, VIA PORRAS
CORREGIMIENTO DE SAN FRANCISCO
REP. DE PANAMA

PROPIETARIO : ALSUAREZ S.A.
REPRESENTANTE LEGAL : ADOLFO ALEMAN SUAREZ

NOMBRE FIRMA CEDULA

COSTO APROXIMADO DE REMODELACION : 30,000.00

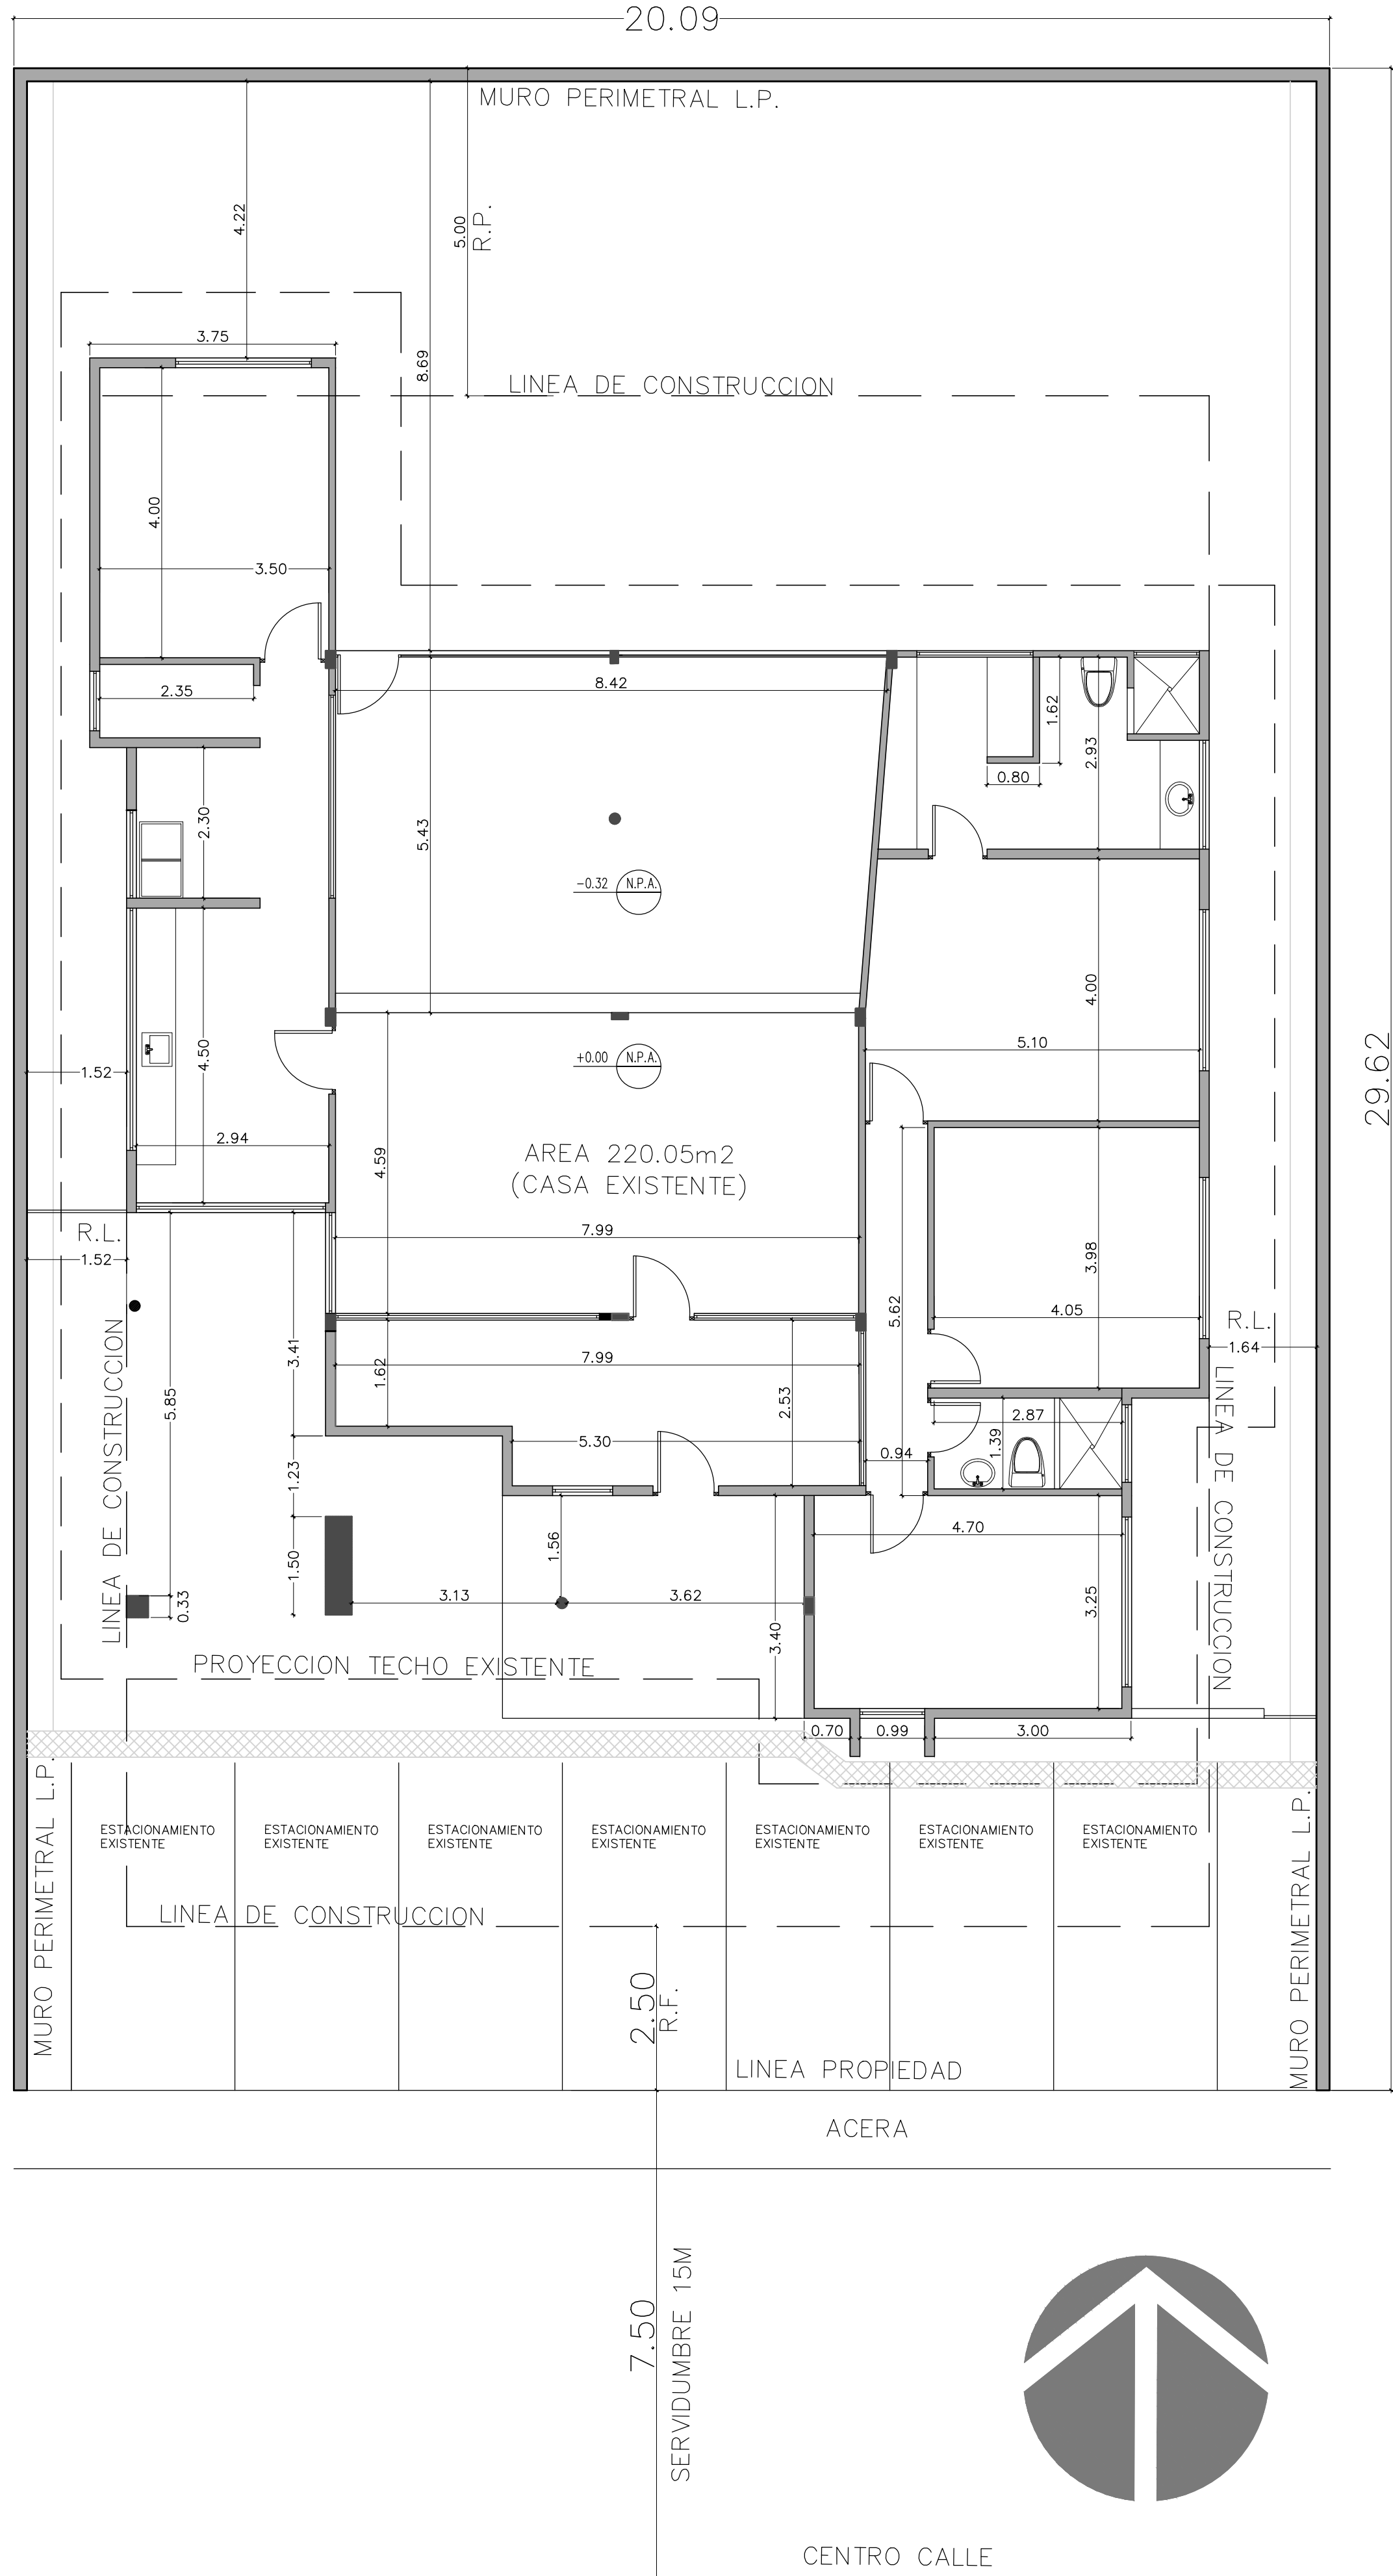

2 PLANTA EXISTENTE - CASA #45

A01-01

1 : 75

PLANO ORIGINAL PROPIEDAD INSTRUCTA DE
ARQUITECTURA 45 GRADOS
PROHIBIDA LA REPRODUCCION TOTAL O PARCIAL Y EL USO DEL
CONTENIDO SIN CONSENTIMIENTO ESCRITO.

PROYECTO		TIENDA CHACHAI	
PROPIEDAD		ALSUAREZ	
UBICADO EN:		CALLE 45 ESTE ENTRE VIA PORRAS Y CALLE 50 CORREGIMIENTO DE SAN FRANCISCO	
DISEÑO		ARQ. MELISSA AROSEMENA	
ING. CIVIL -		ING. JOSE A. RODRIGUEZ	
ING. ELECTRICO			
MECANICO		ING. CARLOS PORTEOUS	
PLOMERO			
DIBUJO			
APROBACION			
DIRECTOR DE OBRAS Y CONSTRUCCIONES MUNICIPALES			
FECHA			
SEPTIEMBRE 2019			
CONTENIDO		HOJA	
INTERIORES		A01-01	