
LOCALIZACIÓN REGIONAL

ESCALA 1:500

DESCRIPCCION DE PROYECTO

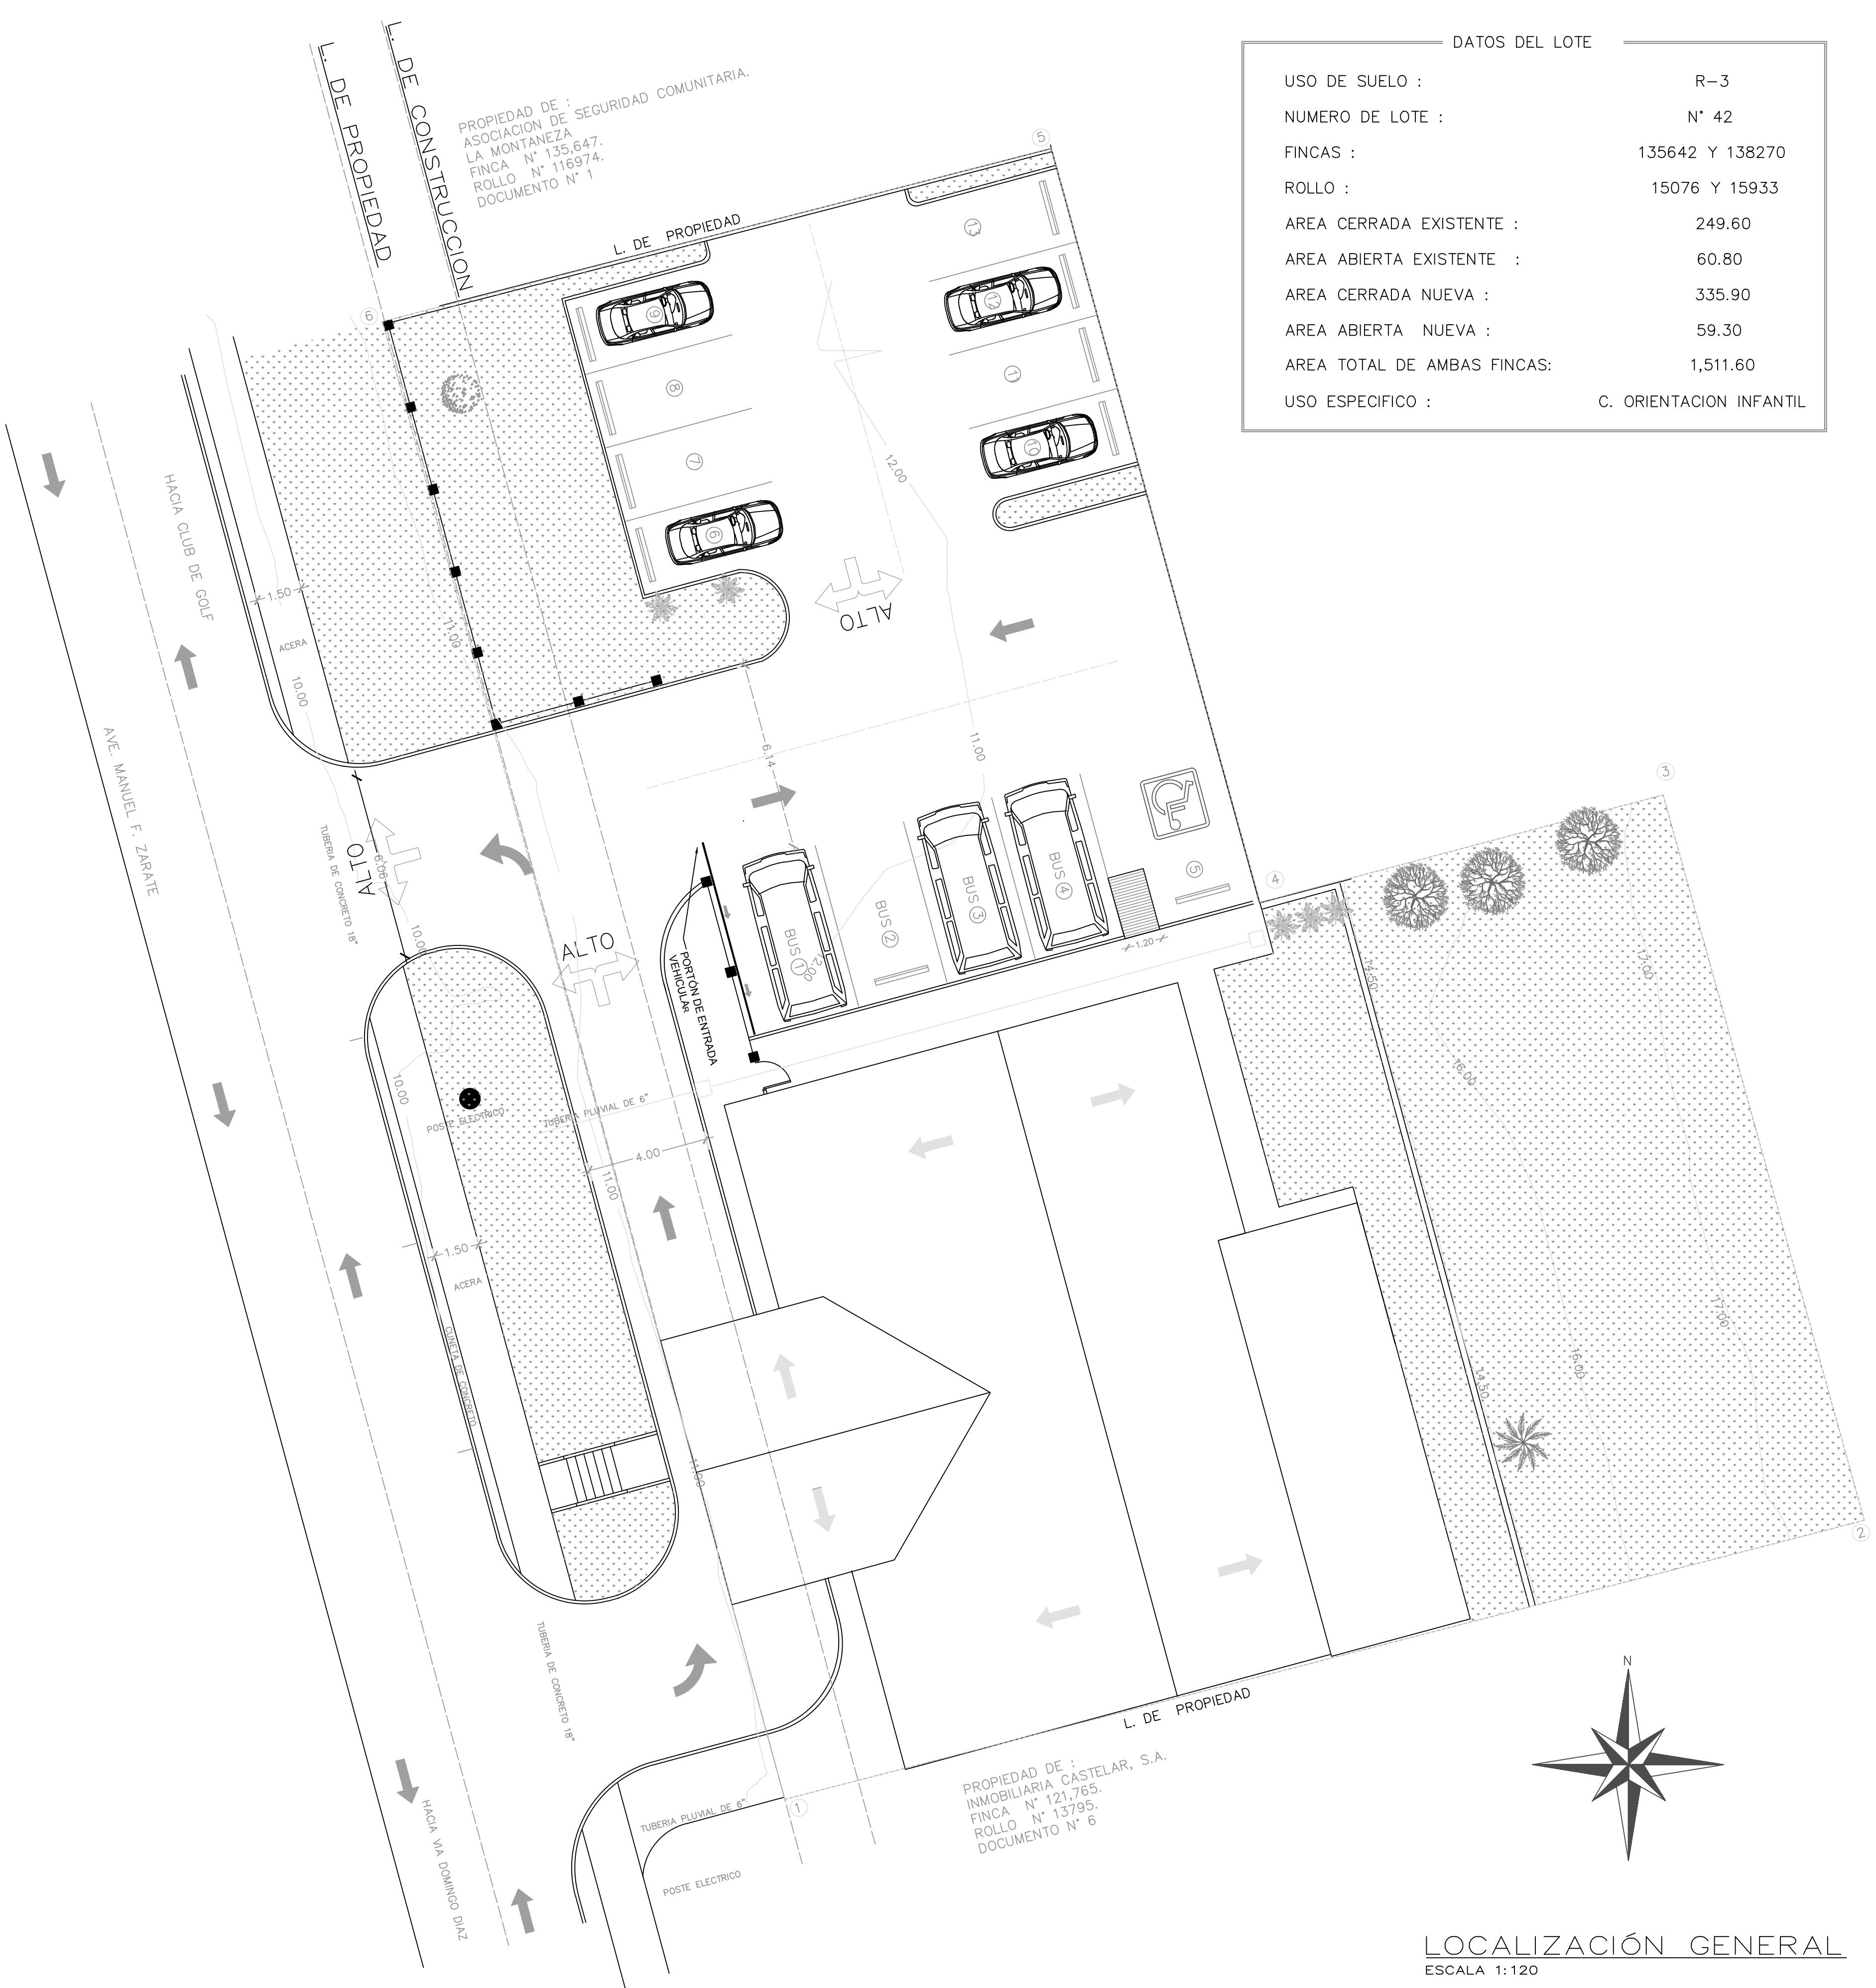
El proyecto en el Lote #42, actualmente cuenta con una residencia unifamiliar, el cual se le realizará las modificaciones adecuadas para la construcción de el centro educativo St. Peter's Academy (SPAC), el colegio de maternal y primaria, contará con capacidad para 150 niños, ubicada en Brisas del Golf, Altos de Panamá.

Misión: El Colegio St. Peter's Academy (SPAC) tiene como misión proporcionar un servicio que brinde a cada niño y niña, educación inclusiva con un programa académico exigente e innovador, haciendo énfasis en la inteligencia emocional, respetando sus derechos y estando determinados a rescatar valores y principios perdidos con el pasar de los años, que han afectado el desempeño en la sociedad donde vivimos.

Red Vial: Calles de doble imprimación asfáltica. Sistema de Acueducto, Sistema de Alcantarillado, Transporte Urbano y Selectivo, Electricidad, Telefonía, Internet.

Previsiones: El sistema contará con un tanque de reserva de agua potable.

COSTO DEL PROYECTO B/. 85,000.00


PROYECTO:
 REFORMA PARA GUARDERIA

 FINCA N° 135642 Y 138270, RESIDENCIA N° 42 ,
 URBANIZACION LA MONTANEA , CORREGIMIENTO
 RUFINA ALFARO , DISTRITO DE SAN MIGUELITO,
 PROVINCIA DE PANAMA.

APROBADO

DIRECTOR DE OBRAS Y CONSTRUCCIONES MUNICIPALES	
VERIFICADO:	DISEÑO: RODRIGO BIANCO
OBSERVACIONES:	CALCULO:
	DIBUJO:
	DESARROLLO: RODRIGO BIANCO

CONTENIDO:
 UBICACION REGIONAL, LOCALIZACION GENERAL

FECHA:	HOJA:	DE:
JULIO 2018	AR-1	1-4