





LOCALIZACIÓN REGIONAL
ESC(1:10,000)

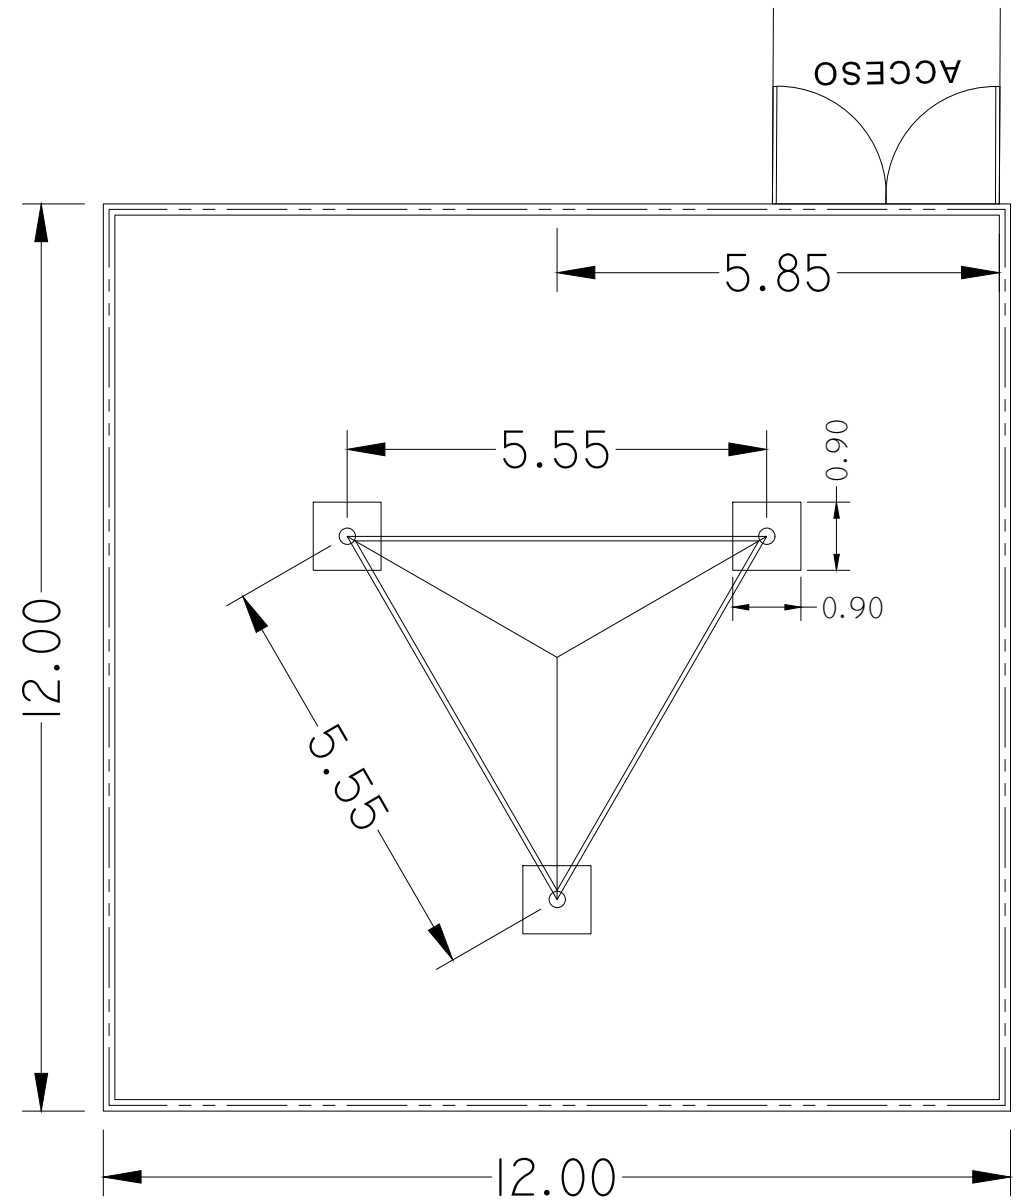

PLANTA ARQUITECTONICA
ESC(1:100)

SITIO: LA VALDEZA
COORDENADAS: 8°49'43.40", -79°49'10.60"
AREA ARRENDADA: 144m²
TIPO DE ESTRUCTURA: AUTOSOPORTADA DE 45 m
FINCA NO: 30161583
PROPIETARIO: CANDIDO ABREGO ESPINOSA

DATOS DE CAMPO FINCA 30161583		
EST.	DISTANCIA	RUMBOS
17 - 22	139.09	S 69°56'0" W
22 - 23	257.08	N 0°10'0" W
23 - 24	30.20	N 84°10'0" E
24 - 25	42.65	S 82°43'0" E
25 - 26	12.00	S 59°34'0" E
26 - 27	39.56	S 11°44'0" E
27 - 28	22.61	N 89°47'0" E
28 - 29	20.00	S 87°48'0" E
29 - 30	10.39	S 79°26'0" E
30 - 31	6.32	S 3°11'8" E
31 - 32	11.33	S 56°17'37" W
32 - 33	22.26	S 83°11'40" W
33 - 34	12.98	S 64°51'31" W
34 - 35	36.32	S 12°28'43" W
35 - 36	17.42	S 5°11'17" E
36 - 37	8.23	S 24°26'23" E
37 - 14	46.07	S 24°48'3" E
14 - 15	17.51	S 22°49'7" E
15 - 16	5.83	S 21°11'20" E
16 - 17	16.09	S 19°42'25" E

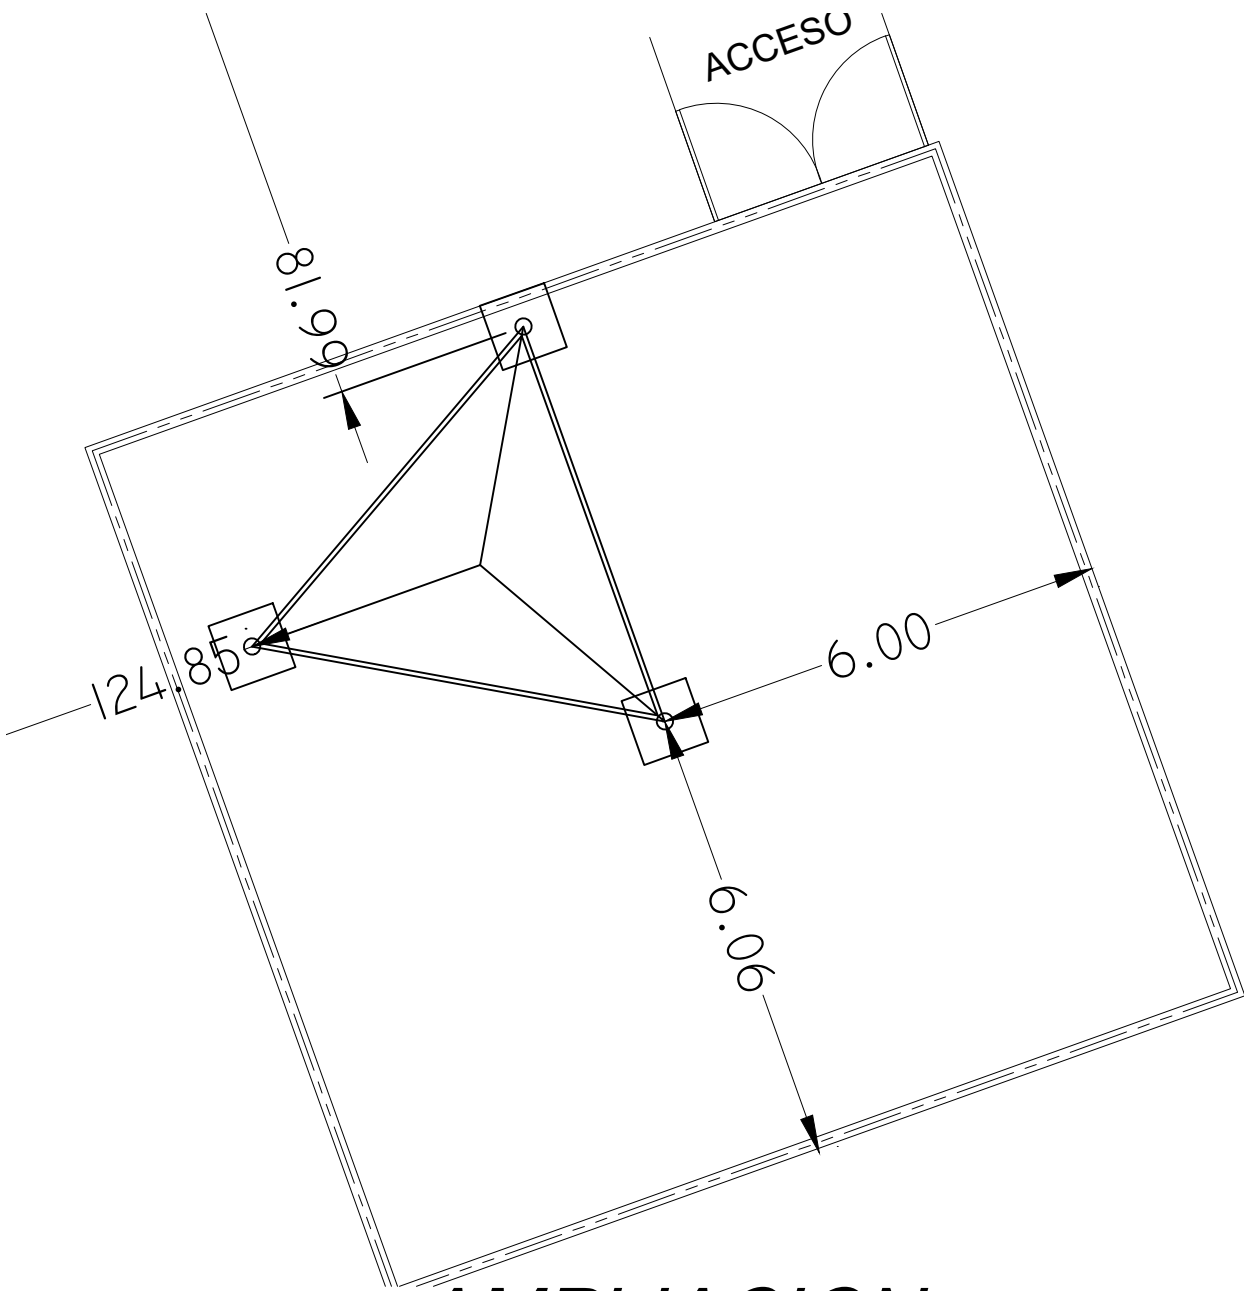

AMPLIACION
ESC(1:100)




FINCA N° 148606, CODIGO 8608,
DOCUMENTO 1, PROPIEDAD DE:
MELODY WORLD INVESTMENT, S.A.

FINCA
30161583

RESTO LIBRE DE LA FINCA
N°160878, CODIGO DE UBICACION
8608, DOCUMENTO 1, PROPIEDAD
DE: CANDIDO ABREGO ESPINOSA

RESTO LIBRE DE LA FINCA
N°160878, CODIGO DE UBICACION
8608, DOCUMENTO 1, PROPIEDAD
DE: CANDIDO ABREGO ESPINOSA

LOCALIZACIÓN GENERAL
ESC(1:2000)

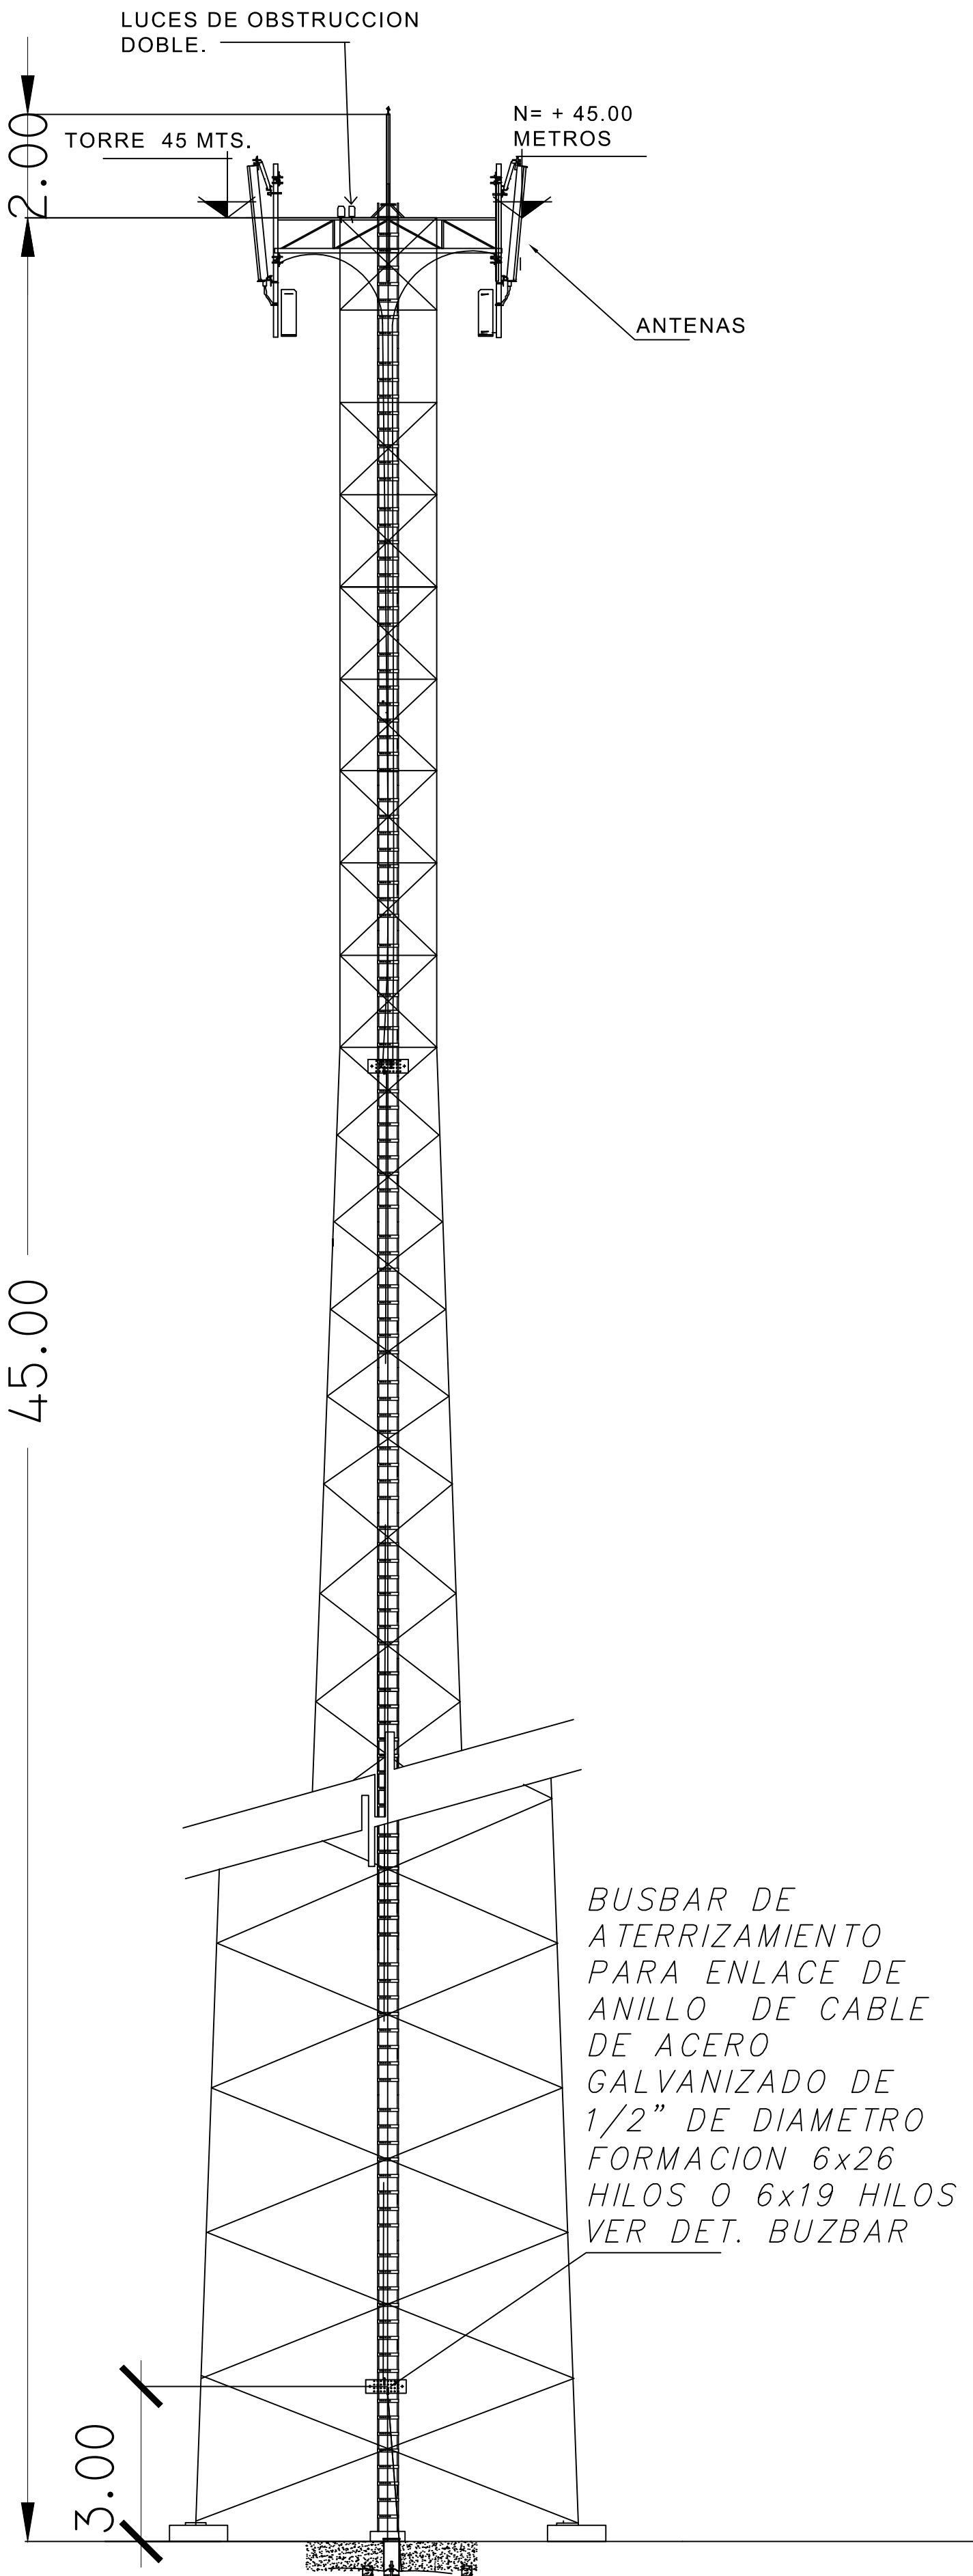

ELEVACION DE LA TORRE
ESC(1:100)

FECHA:	JULIO-2019
ESCALA:	INDICADA
DIBUJO:	TRADYCSA

NOMBRE DEL PROYECTO:	SBA TORRES PANAMA S.A.
PROP. DEL TERRENO:	CANDIDO ABREGO ESPINOSA
DIRECCION:	CORREGIMIENTO DE GUADALUPE, DISTRITO DE LA CHORRERA, PROVINCIA DE PANAMA GESTE, REPUBLICA DE PANAMA.

