

NOTAS:

ESPECIFICACIONES DE ACABADO PARA LA CANCHA DE BEISBOL:

(A) GRAMA TIPO "ZOYSIA TORO" O DE MEJOR CALIDAD RESISTENTE A CLIMA TROPICAL.

(B) ZONA DE ADVERTENCIA DE 15' DE ANCHO + CAPA DE 4" DE POLVILLO DE PIEDRA DE CANTERA CON GRANULOMETRIA TAMIZADO DE 0" @ 1/8" MAXIMO.


- LAS LINEAS DE DEMARCACION DE LA CANCHA DE BEISBOL DEBERAN SER DE 4" DE ANCHO Y SE HARAN CON CAL (EN POLVO) COLOR BLANCO.

- LA LOMA DEL LANZADOR DEBERA TENER UNA ALTURA DE 25cm.

- LA PLACA DEL LANZADOR SERA DE 15cm x60cm (6"x24").

- LAS ALMOHADILLAS DE LAS BASES SERAN DE 38cmx38cmx12cm (15"x15"x5").

- EL HOMEPLATE SERA DE 17" (FRENTE) + DOS LADOS DIAGONALES DE 12" / 43cm (FRENTE) + LADOS DIAGONALES DE 30cm

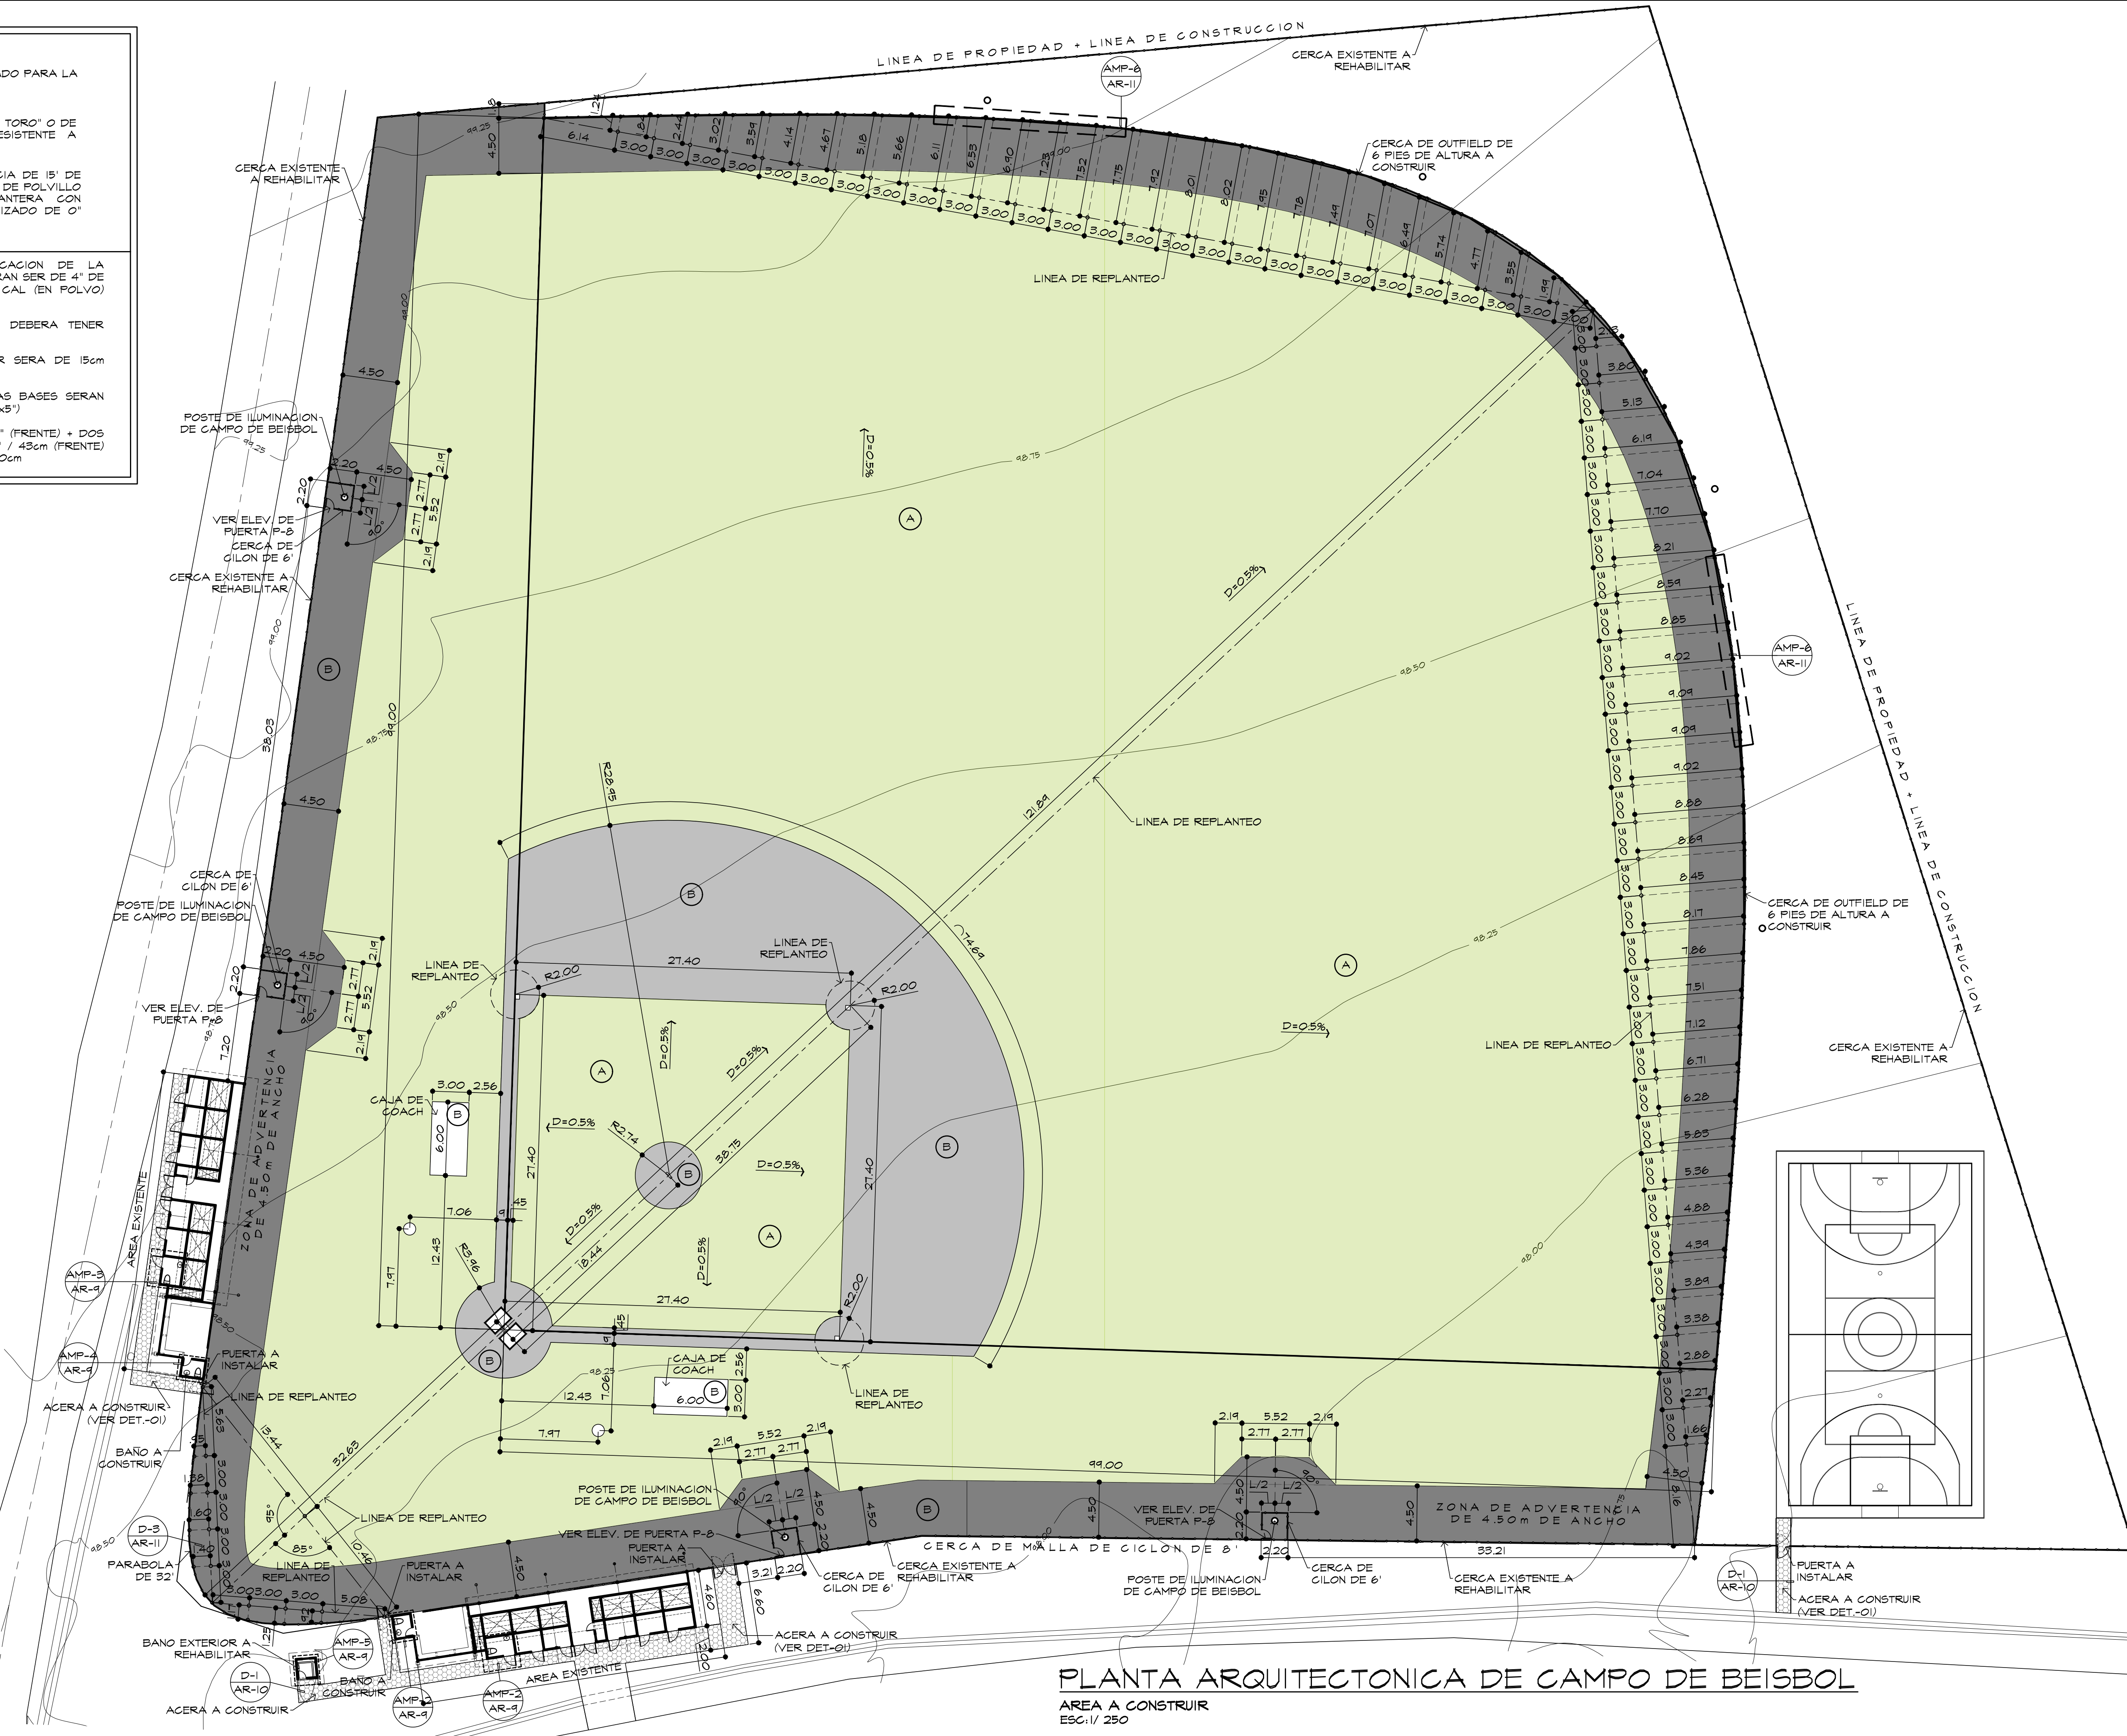

PLANTA ARQUITECTONICA DE CAMPO DE BEISBOL

AREA A CONSTRUIR
ESC: 1/250

DIRECTOR DE OBRAS Y CONSTRUCCIONES MUNICIPALES

No. APROBACION FECHA



pezzottiarchitettura

NOMBRE DEL PROYECTO
ESTUDIO, DISEÑO Y CONSTRUCCIÓN DE CAMPO DE BEISBOL MAYOR Y CANCHA MULTIFUNCIONAL EN NUEVO OCÚ

UBICACIÓN: CORREGIMIENTO DE SALAMANCA
DISTRITO DE COLON
PROVINCIA DE COLON
REPUBLICA DE PANAMA

DISEÑO PEZZOTTI ARCH.	REVISADO: ARQ. PEZZOTTI	HOJA ARQ-07
CALCULO	ESCALA: INDICADAS	DE ARQ-11
ELECTRICIDAD	FECHA: MARZO 2019	
DIBUJO PEZZOTTI ARCH.		