


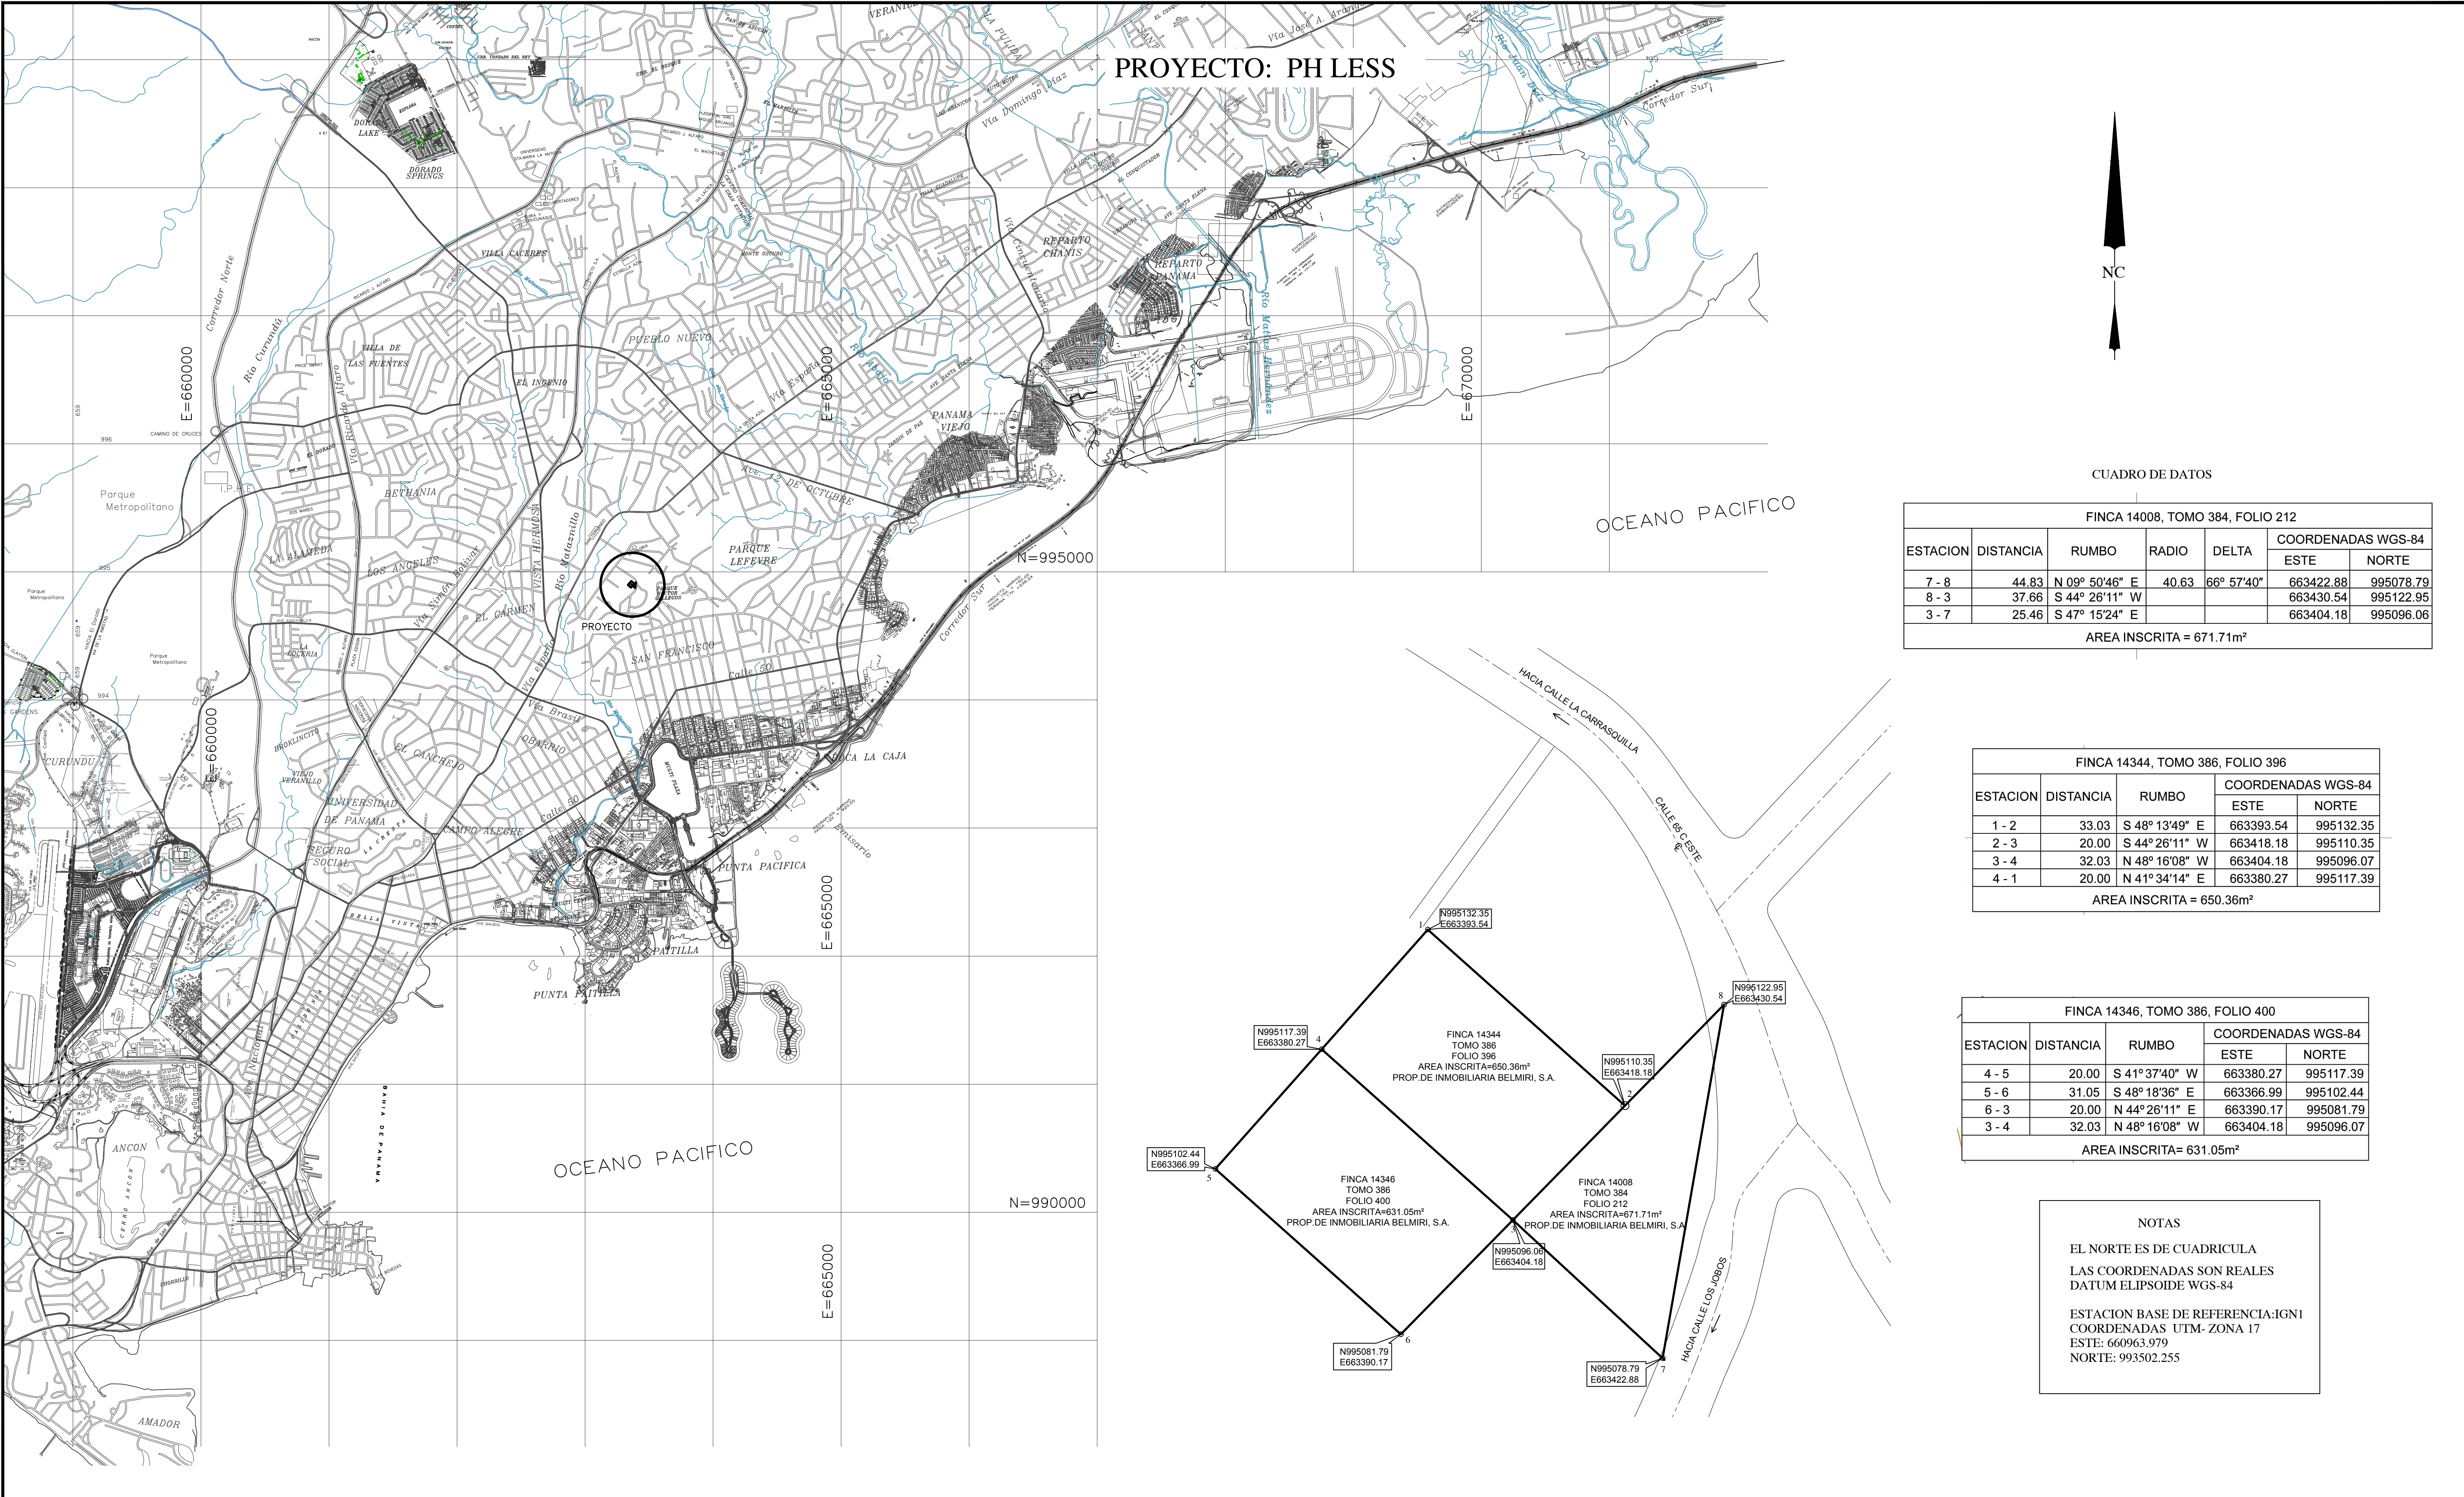

CUADRO DE DATOS

FINCA 14008, TOMO 384, FOLIO 212						
ESTACION	DISTANCIA	RUMBO	RADIO	DELTA	COORDENADAS WGS-84	
					ESTE	NORTE
7 - 8	44.83	N 09° 50'46" E	40.63	66° 57'40"	663422.88	995078.79
8 - 3	37.66	S 44° 26'11" W			663430.54	995122.95
3 - 7	25.46	S 47° 15'24" E			663404.18	995096.06
AREA INSCRITA = 671.71m²						

FINCA 14344, TOMO 386, FOLIO 396				
ESTACION	DISTANCIA	RUMBO	COORDENADAS WGS-84	
			ESTE	NORTE
1 - 2	33.03	S 48° 13'49" E	663393.54	995132.35
2 - 3	20.00	S 44° 26'11" W	663418.18	995110.35
3 - 4	32.03	N 48° 16'08" W	663404.18	995096.07
4 - 1	20.00	N 41° 34'14" E	663380.27	995117.39
AREA INSCRITA = 650.36m²				

FINCA 14346, TOMO 386, FOLIO 400				
ESTACION	DISTANCIA	RUMBO	COORDENADAS WGS-84	
			ESTE	NORTE
4 - 5	20.00	S 41° 37'40" W	663380.27	995117.39
5 - 6	31.05	S 48° 18'36" E	663366.99	995102.44
6 - 3	20.00	N 44° 26'11" E	663390.17	995081.79
3 - 4	32.03	N 48° 16'08" W	663404.18	995096.07
AREA INSCRITA= 631.05m²				

NOTAS

EL NORTE ES DE CUADRICULA

LAS COORDENADAS SON REALES


DATUM ELIPSOIDE WGS-84

ESTACION BASE DE REFERENCIA:IGN1

COORDENADAS UTM- ZONA 17

ESTE: 660963.979

NORTE: 993502.255

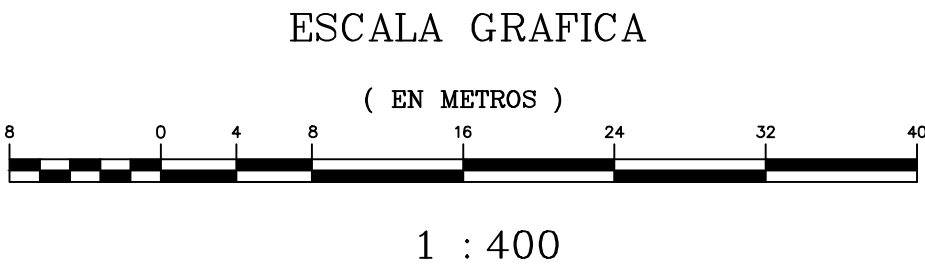

PROVINCIA DE PANAMA

CORREGIMIENTO DE SAN FRANCISCO

REPUBLICA DE PANAMA

DISTRITO DE PANAMA

LUGAR CARRASQUILLA

PLANO DE GEORREFERENCIACION DEL PROYECTO PH LESS

DIBUJO:	A. RAMOS	FECHA:	JULIO-2019
LEVANTAMIENTO:		ESCALA REGIONAL:	1:25,000
CALCULO:	A. RAMOS	Nº DE PLANO:	REVISION
ACEPTADO:		HOJA Nº:	DE
APROBADO:			