


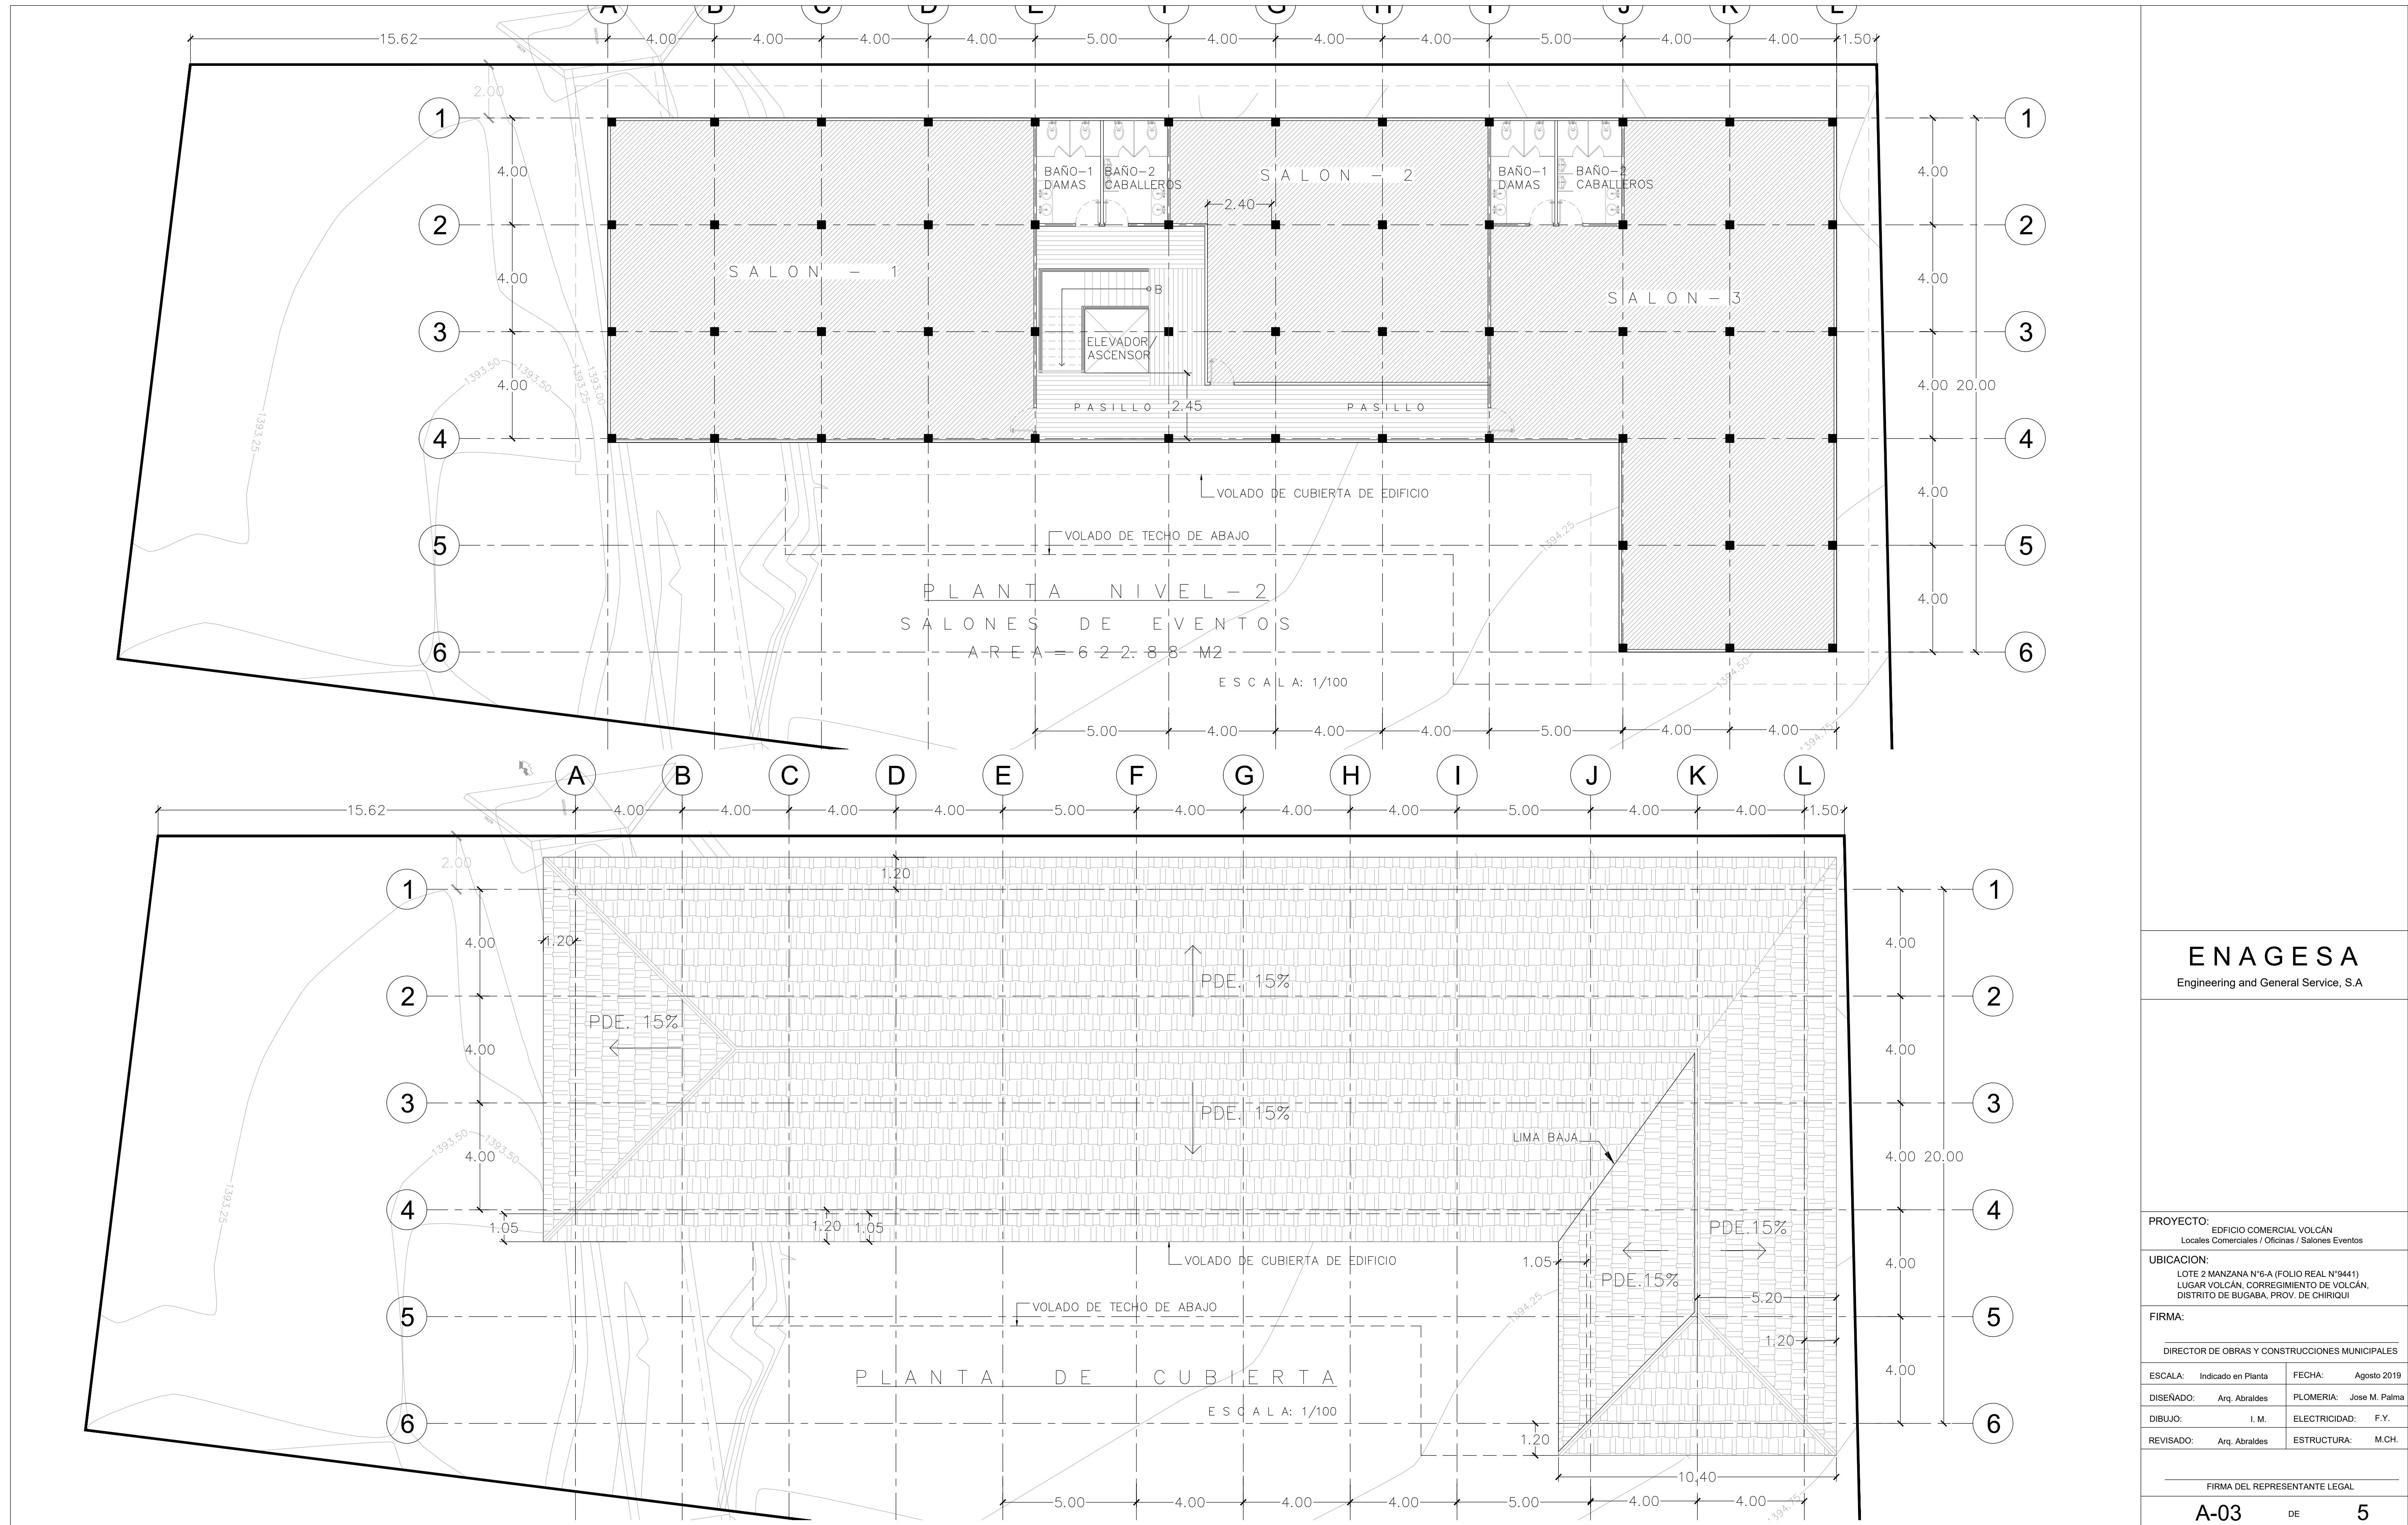

ENAGESA
Engineering and General Service, S.A

PROYECTO:		EDIFICIO COMERCIAL VOLCÁN Locales Comerciales / Oficinas / Salones Eventos	
UBICACION:		LOTE 2 MANZANA N°6-A (FOLIO REAL N°9441) LUGAR VOLCÁN, CORREGIMIENTO DE VOLCÁN, DISTRITO DE BUGABA, PROV. DE CHIRIQUI	
FIRMA:		DIRECTOR DE OBRAS Y CONSTRUCCIONES MUNICIPALES	
ESCALA:	Indicado en Planta	FECHA:	Agosto 2019
DISEÑADO:	Arq. Abalides	PLOMERIA:	Jose M. Palma
DIBUJO:	I. M.	ELECTRICIDAD:	F.Y.
REVISADO:	Arq. Abalides	ESTRUCTURA:	M.CH.
FIRMA DEL REPRESENTANTE LEGAL			
A-03		DE	5