
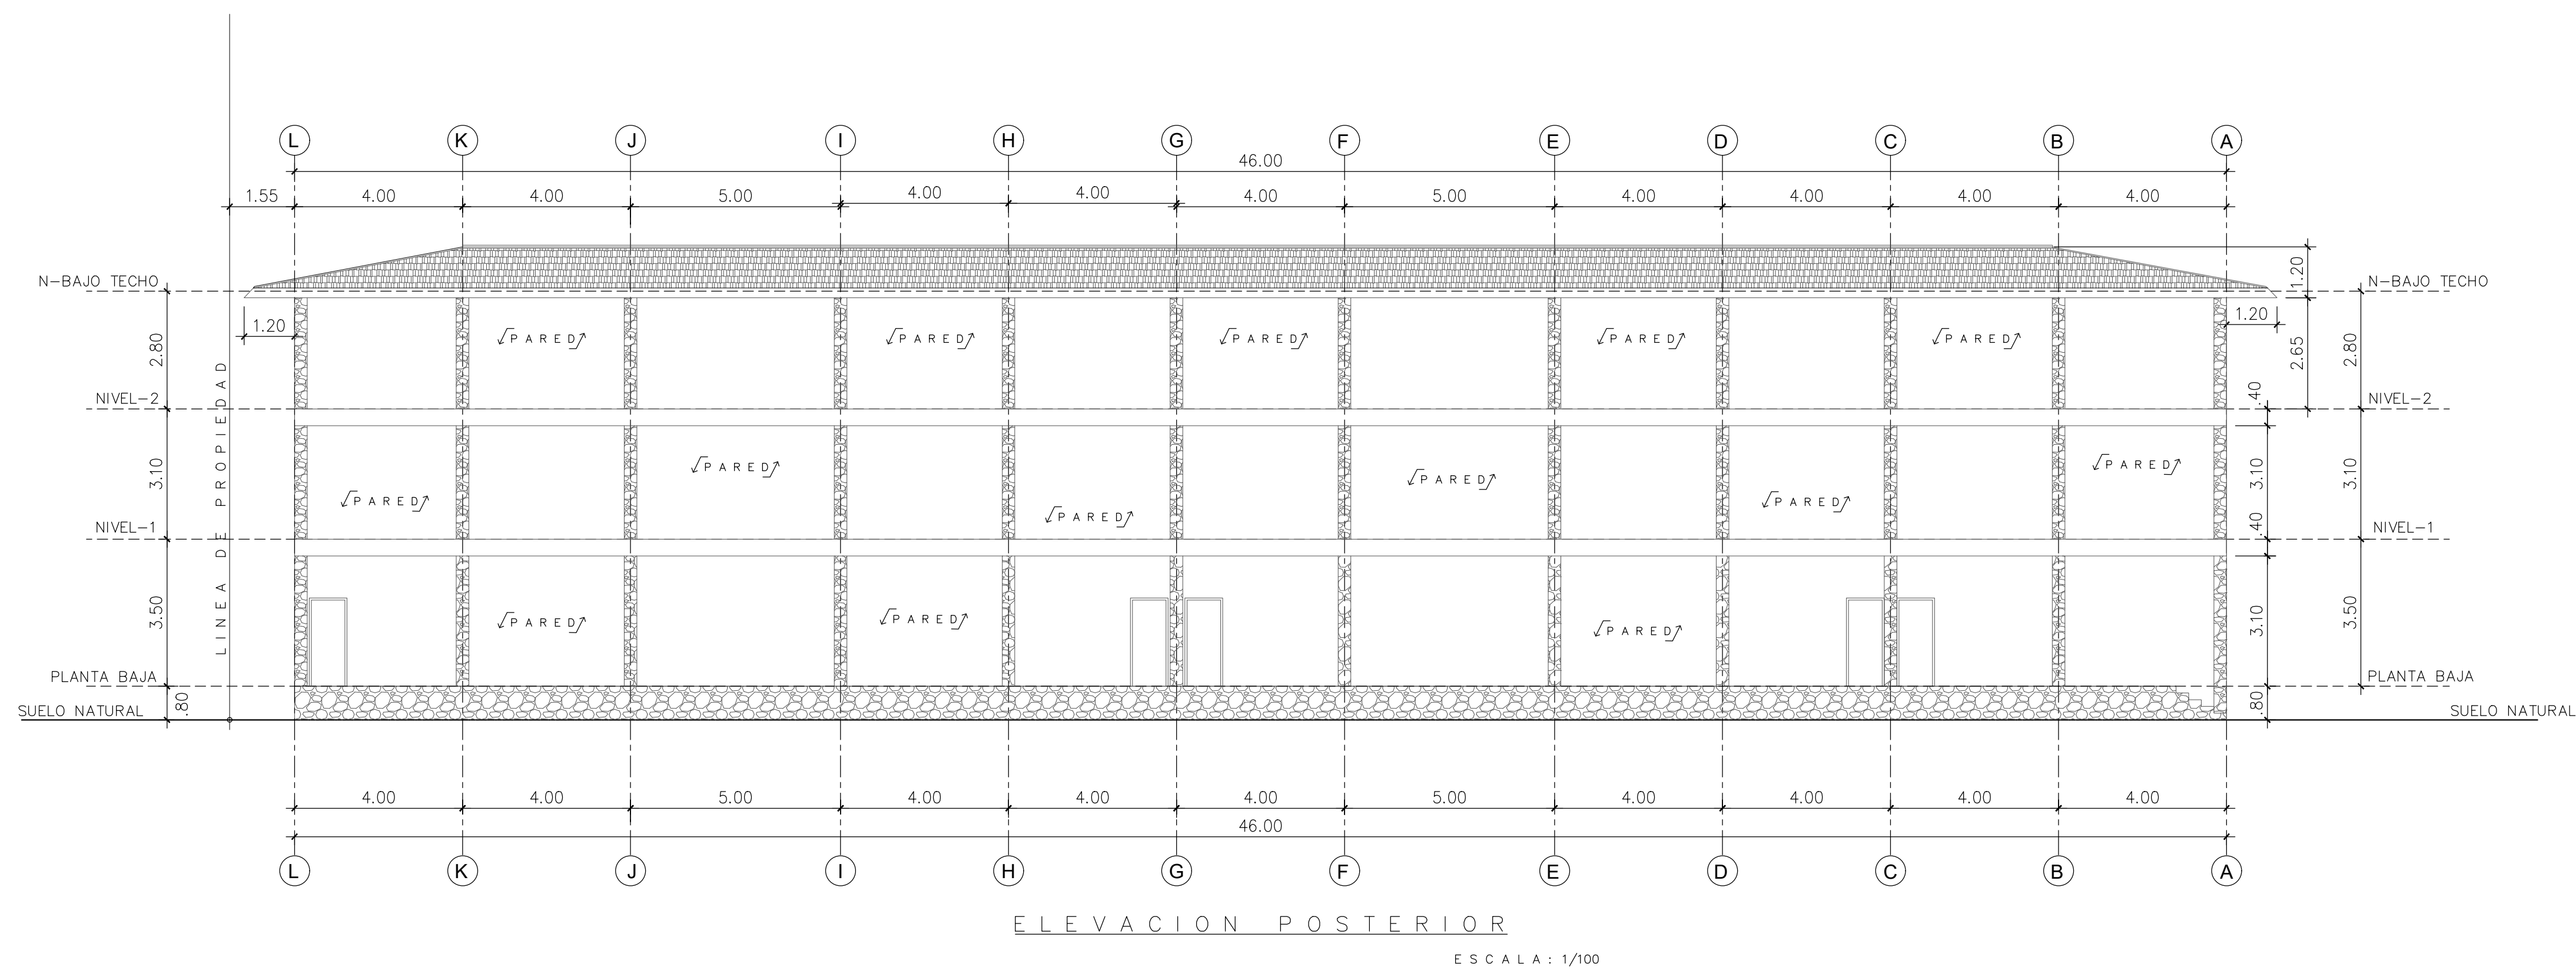


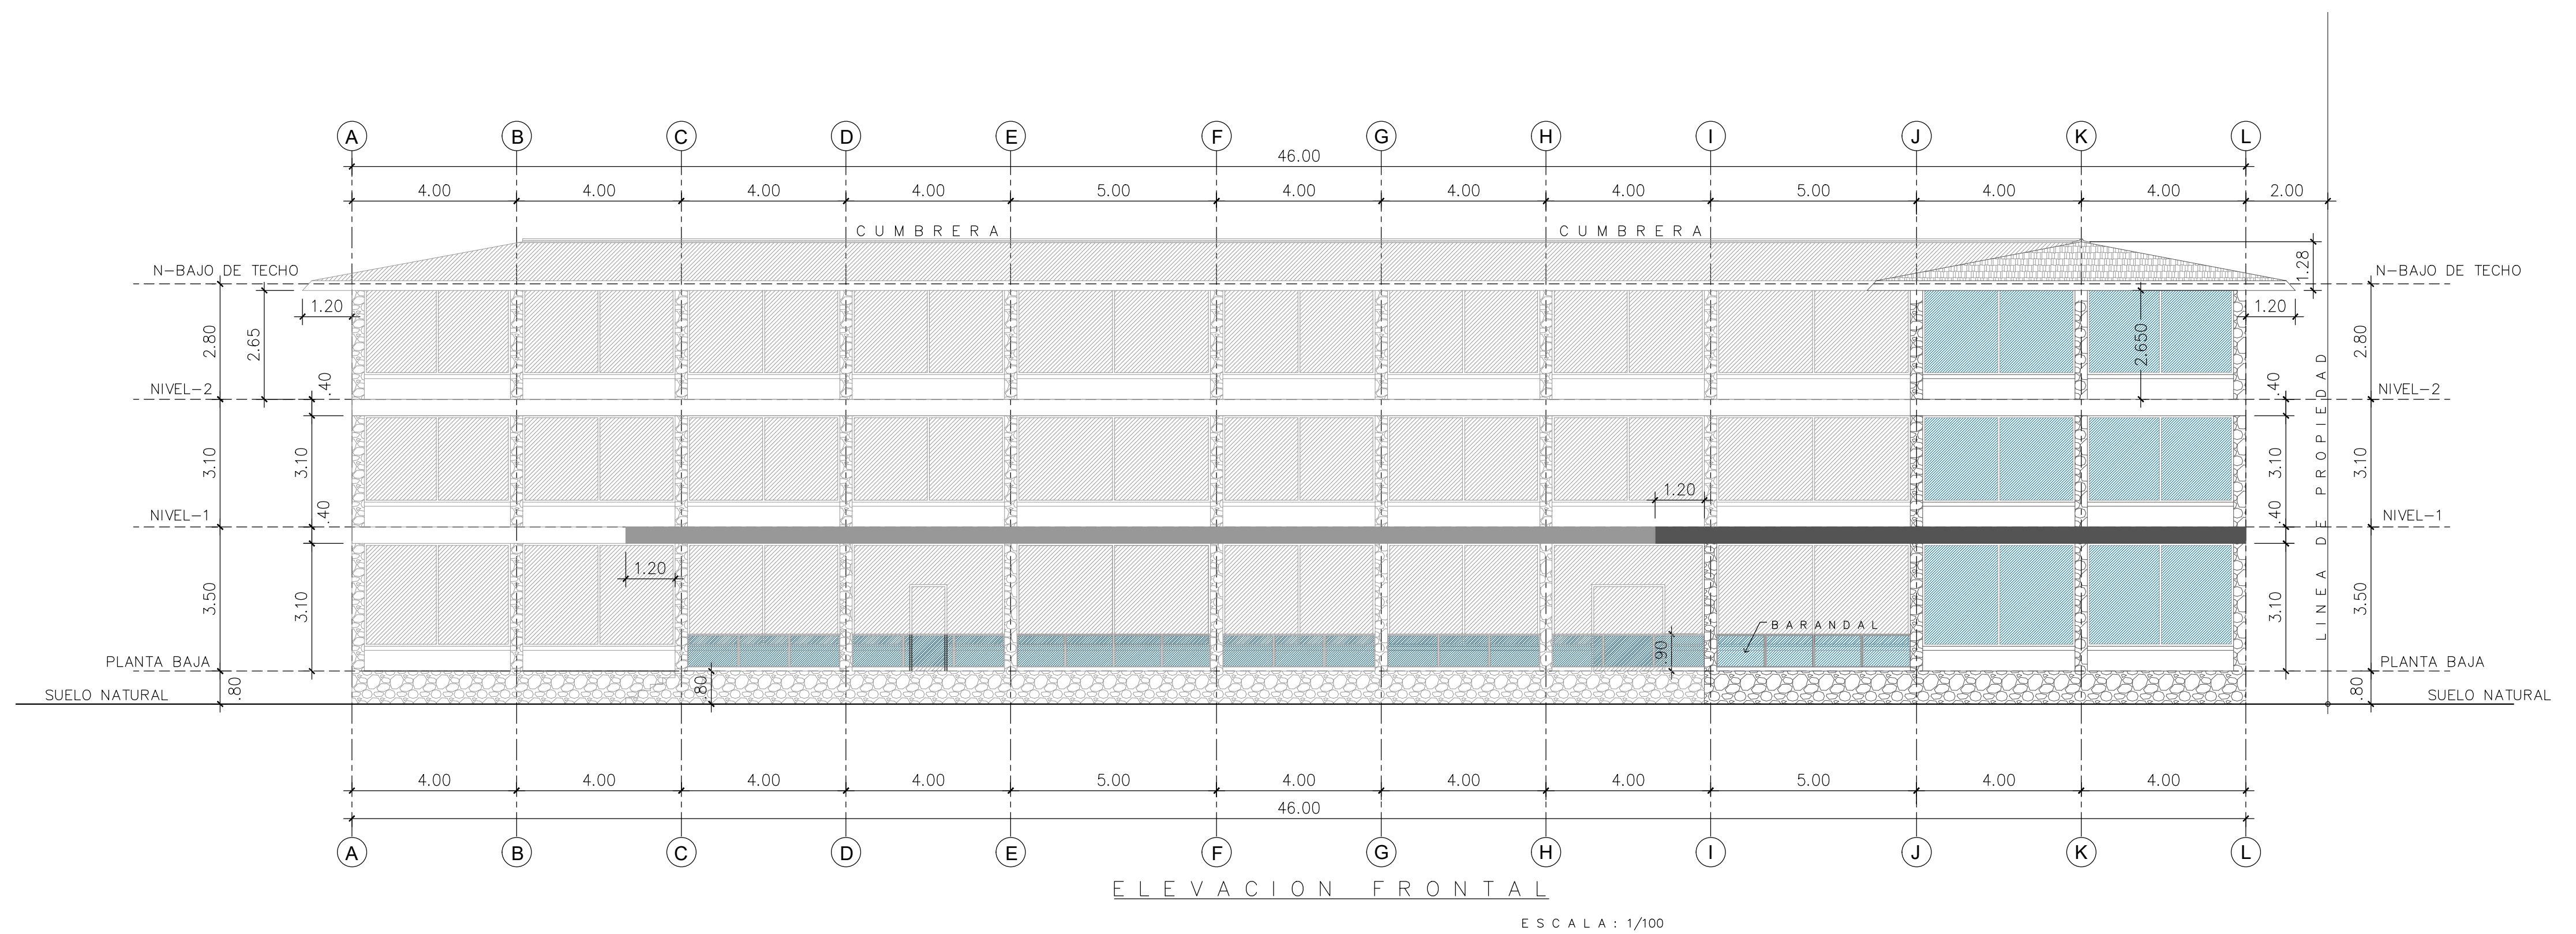

ENAGESA
Engineering and General Service, S.A

PROYECTO: EDIFICIO COMERCIAL VOLCÁN
Locales Comerciales / Oficinas / Salones Eventos

UBICACION: LOTE 2 MANZANA N°6-A (FOLIO REAL N°9441)
LUGAR VOLCÁN, CORREGIMIENTO DE VOLCÁN,
DISTRITO DE BUGABA, PROV. DE CHIRIQUI

FIRMA:
DIRECTOR DE OBRAS Y CONSTRUCCIONES MUNICIPALES

ESCALA:	Indicado en Planta	FECHA:	Agosto 2019
DISEÑADO:	Arq. Abraides	PLOMERIA:	Jose M. Palma
DIBUJO:	I. M.	ELECTRICIDAD:	F.Y.
REVISADO:	Arq. Abraides	ESTRUCTURA:	M.CH.

FIRMA DEL REPRESENTANTE LEGAL
A-04 DE 5