



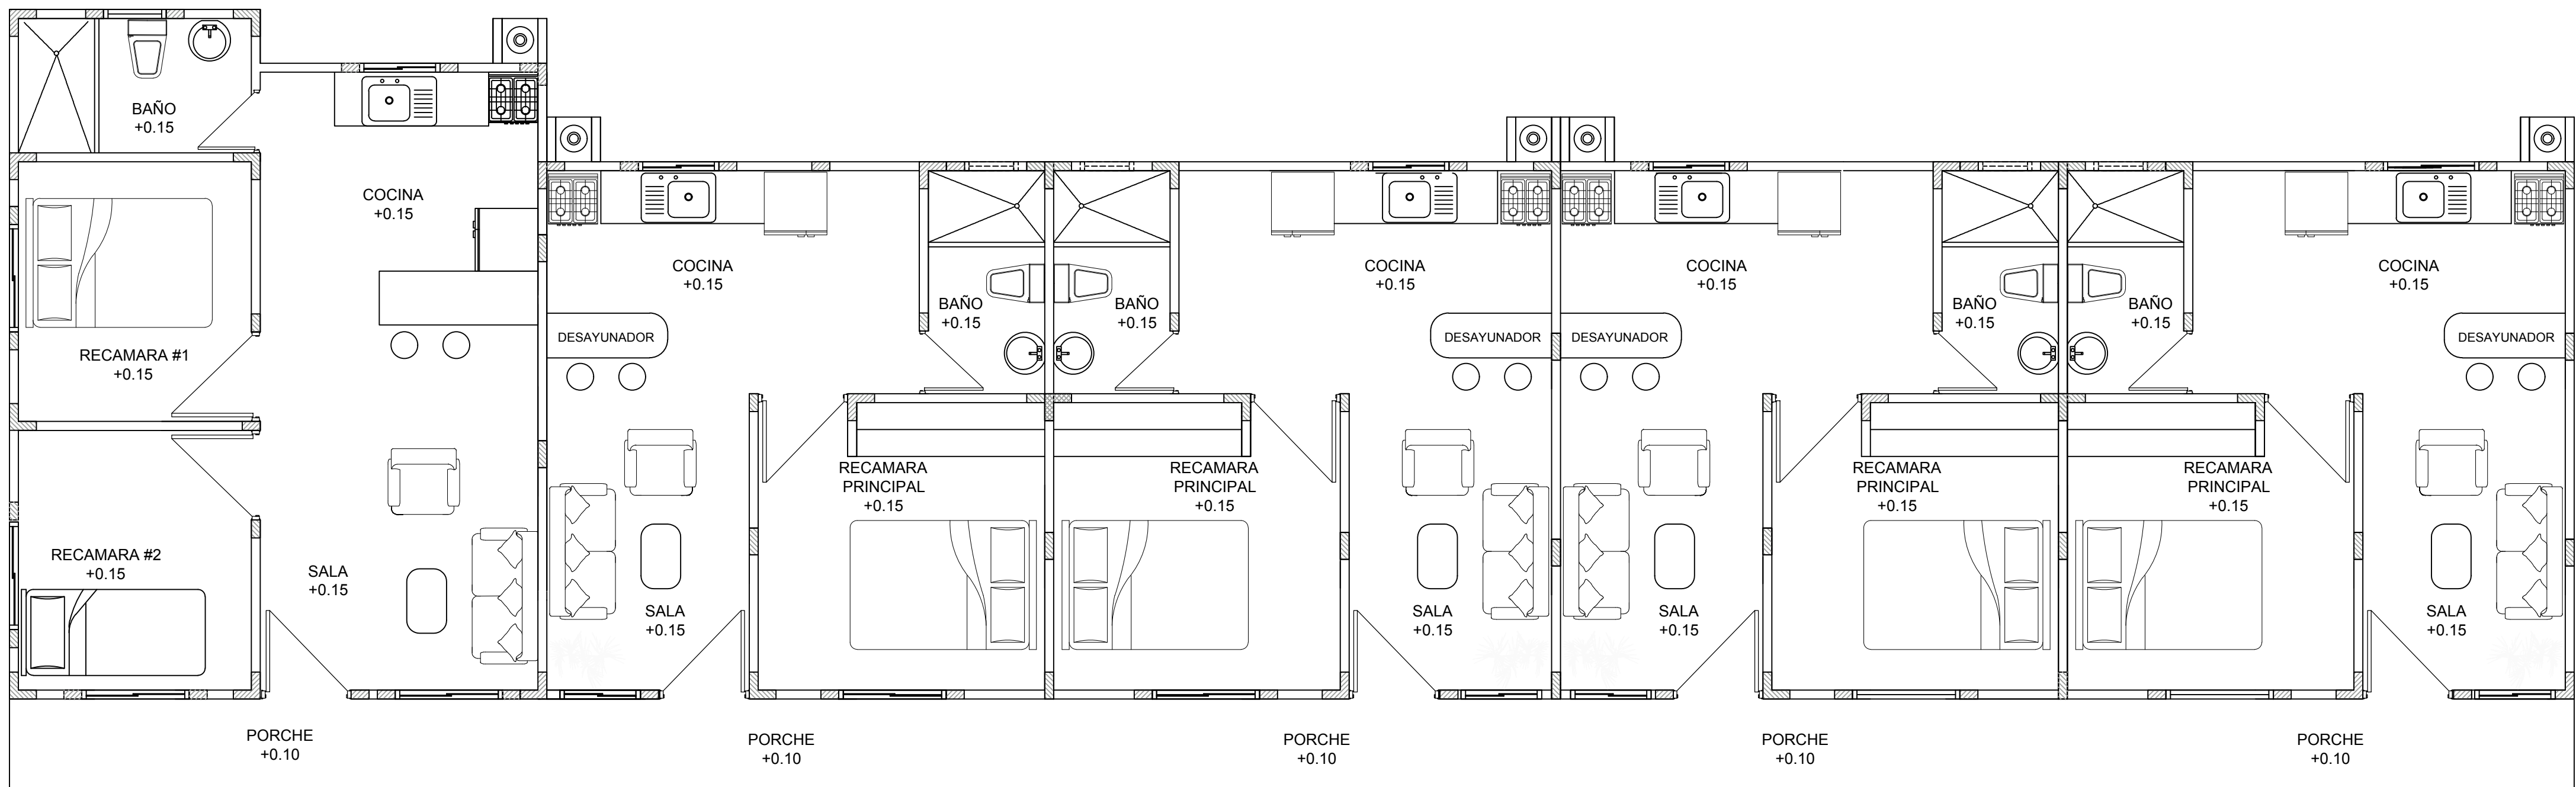

PLANTA ARQUITECTÓNICA AMOBLADA
ESC.: 1:50

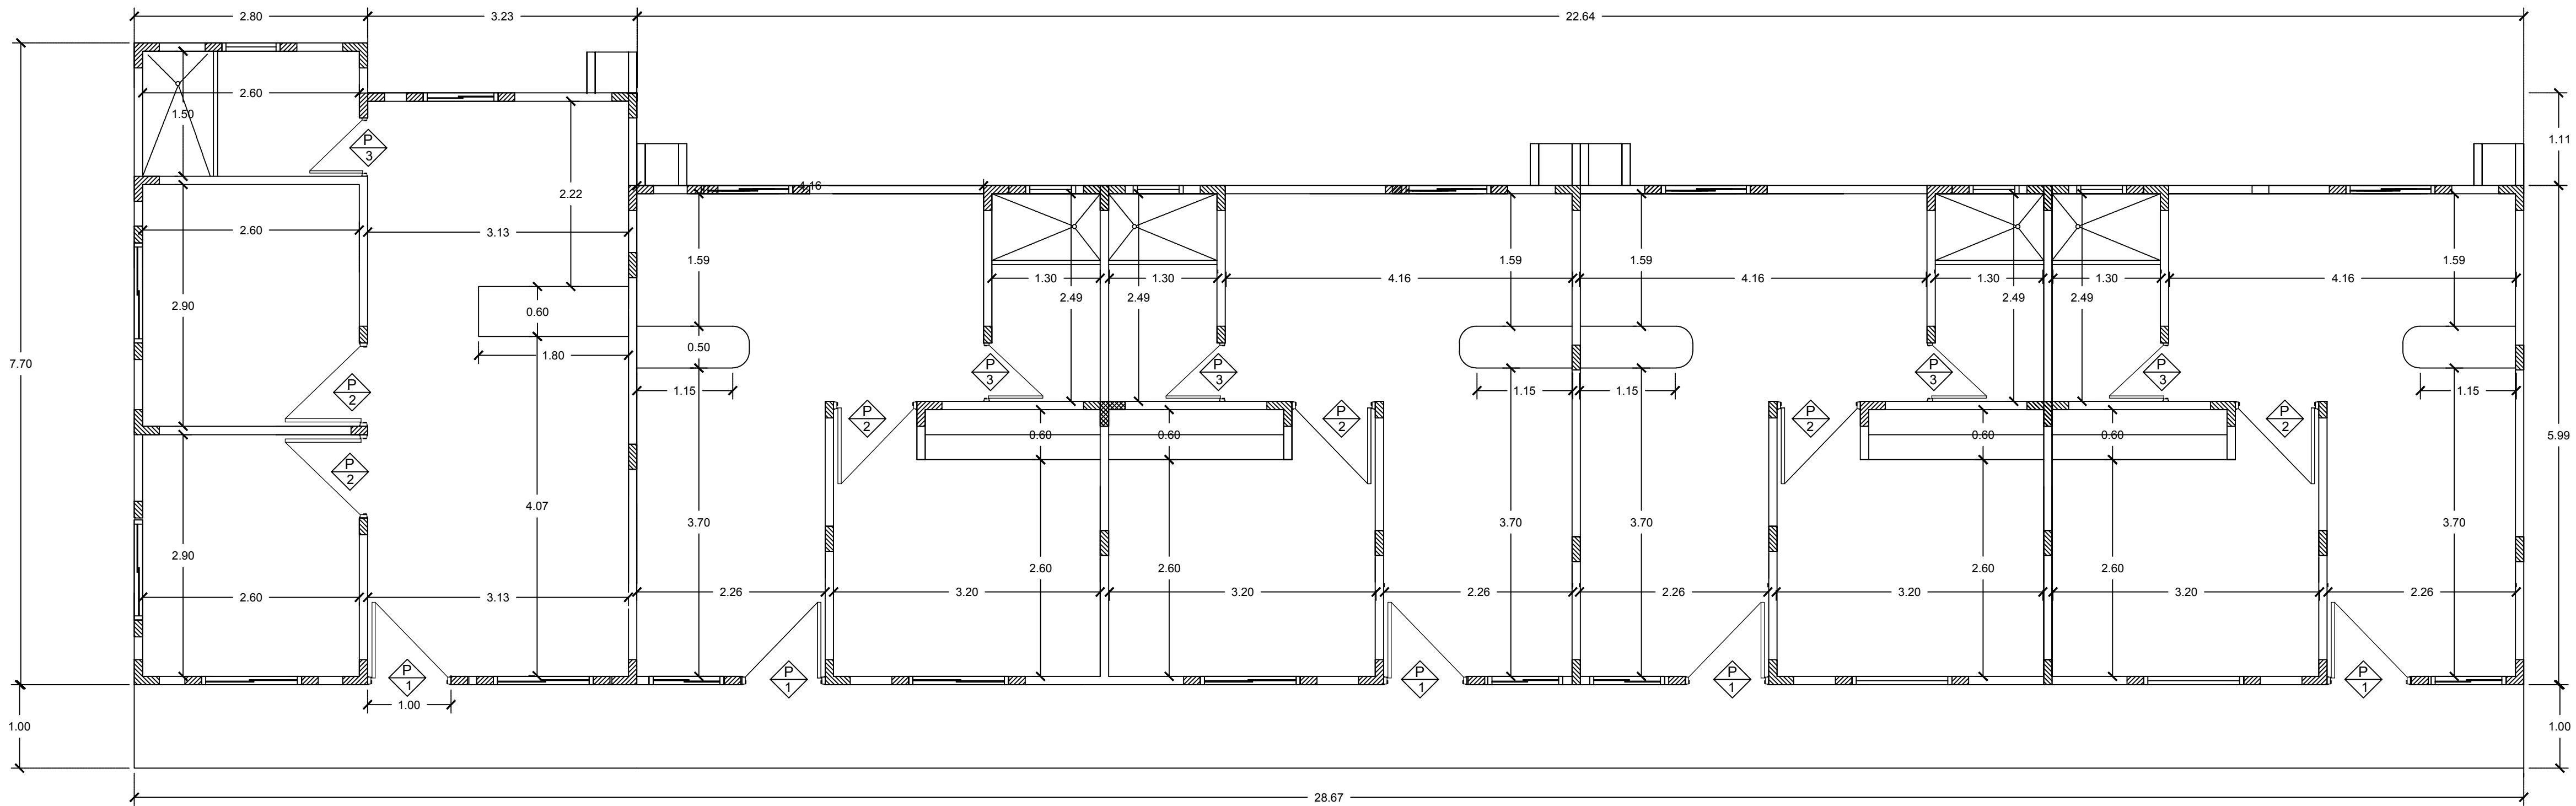


PLANTA ARQUITECTÓNICA ACOTADA
ESC.: 1:50

CUADRO DE ACABADOS					
TIPO	AMBIENTE	PISO	ZOCALO	PARED	CIELO RASO
1	COCINA	BALDOSA (0.45 X 0.45) ESCOGIDA POR EL DUEÑO	BALDOSA (0.45 X 0.10)	AZULEJOS HASTA 1.40 Y EL RESTO PINTURA ESCOGIDA POR EL DUEÑO	SUSPENDIDO DE ESCAYOLA
2	SALA COMEDOR	BALDOSA (0.45 X 0.45) ESCOGIDA POR EL DUEÑO	BALDOSA (0.45 X 0.10)	PINTURA A DOS MANOS AZULEJOS EN AREA DE LA TINA	SUSPENDIDO DE ESCAYOLA
3	RECAMARA PRINCIPAL Y SEC.	BALDOSA (0.45 X 0.45) ESCOGIDA POR EL DUEÑO	BALDOSA (0.45 X 0.10)	ACABADO LISO PINTURA A DOS MANOS	SUSPENDIDO DE ESCAYOLA
4	BAÑO PRINCIPAL Y SEC.	BALDOSA (0.45 X 0.45) ESCOGIDA POR EL DUEÑO	BALDOSA (0.45 X 0.10)	AZULEJOS HASTA 1.80 Y EL RESTO PINTURA ESCOGIDA POR EL DUEÑO	SUSPENDIDO DE ESCAYOLA
5	PORTAL	BALDOSA (0.45 X 0.45) ESCOGIDA POR EL DUEÑO	BALDOSA (0.45 X 0.10)	ACABADO LISO PINTURA A DOS MANOS	SUSPENDIDO DE SKYLINE

CUADRO DE VENTANAS					
TIPO	DESCRIPCIÓN	DIMENSION			OBSERVACIONES
		ANCHO (m.)	ALTO (m.)	ANTEPECHO (m.)	
◆	MARCO DE ALUMINIO A ELECCIÓN+ VIDRIO CLARO DE 1/4"	1.00	1.20	0.90	9
◆	MARCO DE ALUMINIO A ELECCIÓN+ VIDRIO CLARO DE 1/4"	1.50	1.20	0.90	8
◆	MARCO DE ALUMINIO A ELECCIÓN+ VIDRIO CLARO DE 1/4"	0.60	1.00	1.80	5

CUADRO DE PUERTAS					
TIPO	DESCRIPCIÓN	DIMENSION			OBSERVACIONES
		ANCHO (m.)	ALTO (m.)	CANT.	
◆	PUERTA DE MADERA SOLIDA	1.00	2.20	●	5
◆	PUERTA DE PLYWOOD	1.00	2.20	●	4
◆	PUERTA DE PLYWOOD	0.70	2.20	●	5

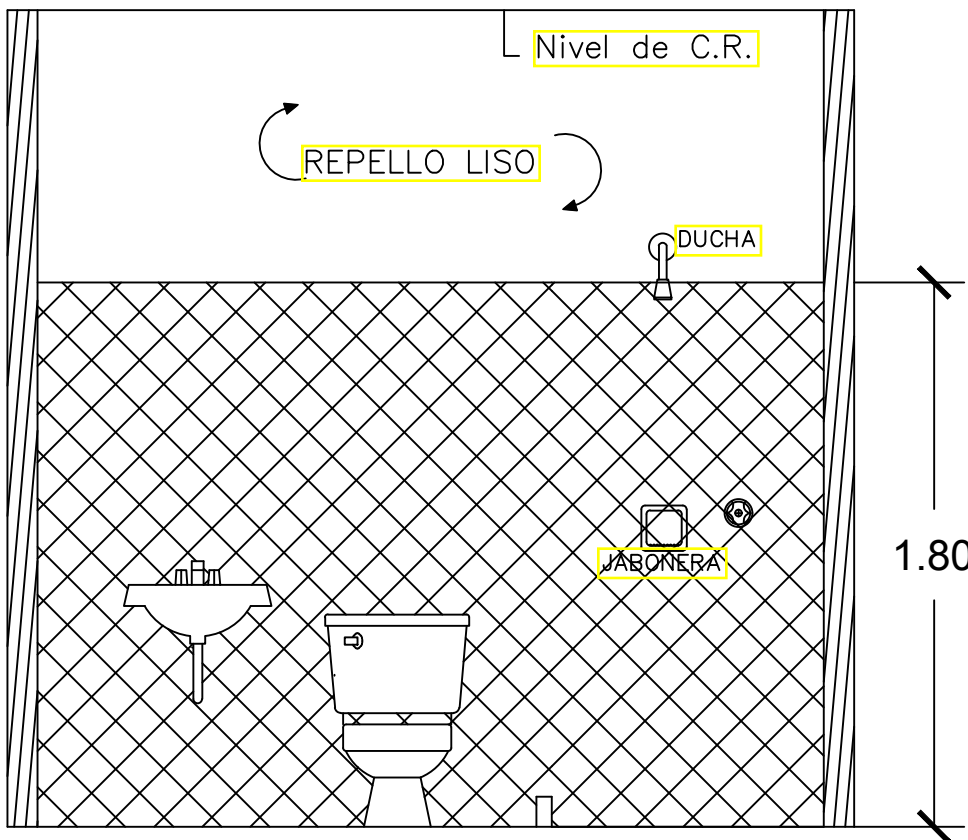

SECCIÓN DE BAÑO
ESC.: 1:25

NOTAS:

- * TODO BLOQUE COLOCADO BAJO EL NIVEL DEL PISO DE PLANTA BAJA DEBE LLEVAR LAS CELDAS RELLENAS DE HORMIGÓN.
- * EL ESFUERZO MINIMO A COMPRESION DE LOS BLOQUES DEBE SER DE 600 PSI.
- * TODO BLOQUE AL UNIRSE A ELEMENTOS ESTRUCTURALES VERTICALES LLEVARA ESPIGAS DE ACERO # 3, CADA DOS HILADAS, SOBRESALIENDO 0.40 METROS DEL ELEMENTO ESTRUCTURALES.
- * EL CONCRETO PARA CIMIENTOS Y VIGAS SISMICAS SERA DE 3000 PSI PARA LOSAS, COLUMNAS Y PAVIMENTOS DE ALTO TRAFICO SERA DE 3500 PSI, PARA ACERAS PEATONALES SERA DE 2500 PSI.
- * EL ACERO DE REFUERZO DEBE TENER UN RECURBIMIENTO MINIMO DE 3.0" EN CIMIENTOS, Y DE 1.5" EN EL RESTO DE LOS ELEMENTOS.
- * LA LONGITUD DE LOS EMPALMES EN EL REFUERZO, SERAN DE 25" PARA ACEROS #4 Y #5, 30" PARA ACEROS #6, 35" PARA ACEROS #7 Y DE 40" PARA ACEROS #8 O MAYORES.

CRISTHIAN CABALLERO ARQUITECTO

PROYECTO: APARTAMENTOS DE ALQUILER
UBICACION: CORREGIMIENTO DE LOS NARANJOS - DISTRITO DE BOQUETE
REPUBLICA DE PANAMA, PROVINCIA DE CHIRIQUI
PROPIEDAD DE: ORGANE COUNTRY GREEN INC.
CONTENIDO: PLANTA ARQUITECTÓNICA.

PROPIETARIO: *Angie Conta Merszthal de Sanchez*
8-732-154

DISEÑO: CRISTHIAN CABALLERO
CALCULO: ERNIST GONZÁLEZ
REVISADO: ERNIST GONZÁLEZ
DIBUJO: ERNIST GONZÁLEZ
ESCALA: INDICADA
FECHA: MAYO 2019
HOJA: