


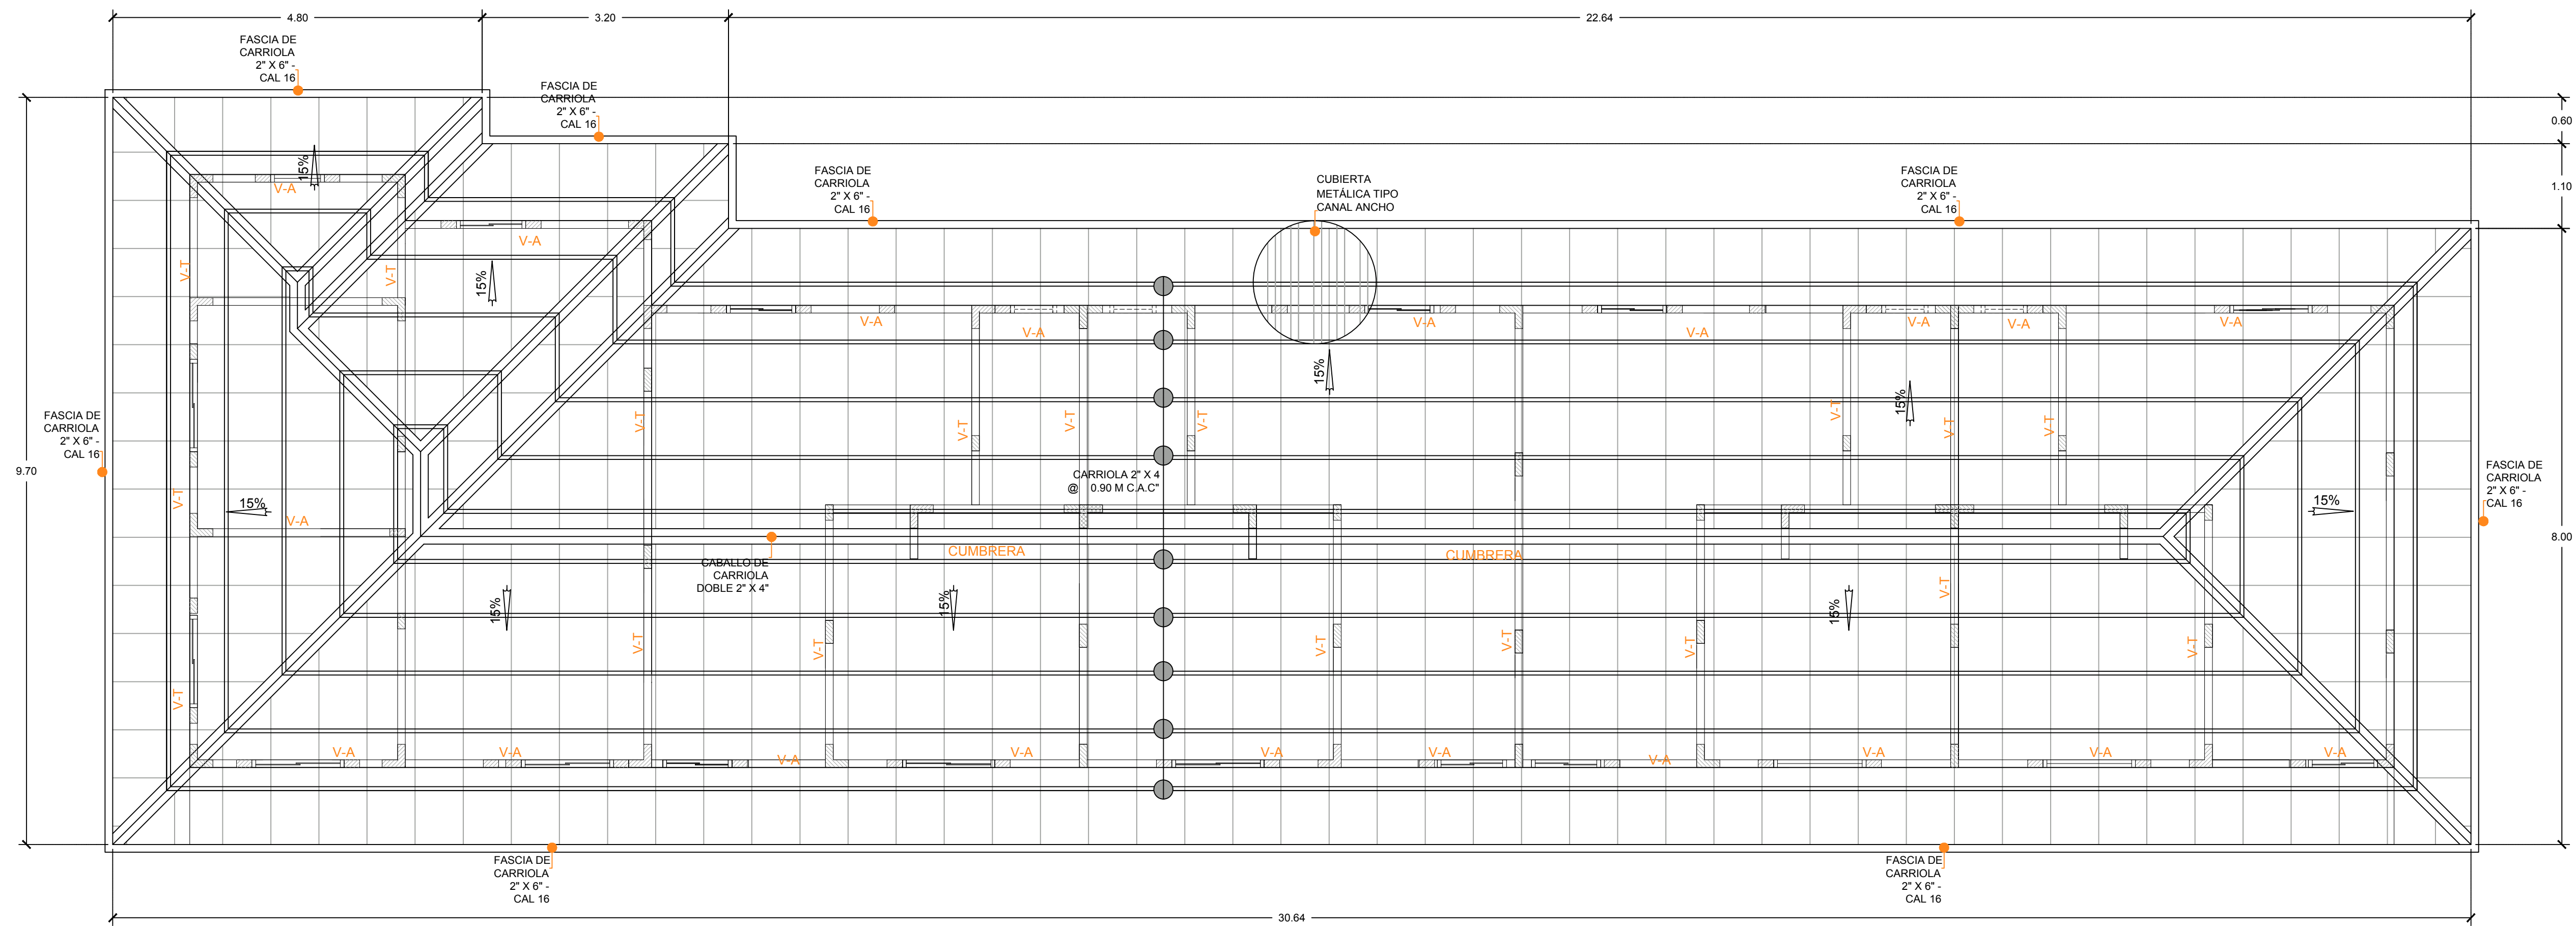

PLANTA DE TECHO
ESC.: 1:50

LONGITUD		ANCHO		SUPERFICIE		TRASLAPO		PESO
TOTAL	UTIL	TOTAL	UTIL	TOTAL	UTIL	TOTAL	LATERAL	
m	m	m	m	m²	m²	m	m	kg.
0.740	0.600	1.060	1.000	0.742	0.600	0.140	0.060	9.4
1.340	1.200	1.060	1.000	1.420	1.200	0.140	0.060	17.5


RECOMENDACIONES Y PRECAUCIONES

- VERIFIQUE LAS DIMENSIONES DE LA CUBIERTA, LONGITUDES DE LAS CORREAS ESPACIAMIENTO DE LAS MISMAS, PARALELISMO Y NIVELACION
- EN LA SUPERFICIE DE APOYO DE LAS CORREAS NO DEBEN EXISTIR SALIENTES O ARISTAS QUE IMPIDAN EL CORRECTO ASENTAMIENTO DE LAS TEJAS
- EN UNA CUBIERTA PARA DETERMINAR SU IZQUIERDA O SU DERECHA EL OBSERVADOR DEBE UBICARSE FRENTE AELLA, EN LA PARTE BAJA
- PARA TRANSITAR DURANTE EL MONTAJE DE UNA CUBIERTA O DESPUES DE EL, SE DEBE COLOCAR TABLAS APOYADASSOBRE TRES CORREAS COMO MINIMO
- EL ANCHO DE LAS TABLAS DEBEN QUEDAR TOTALMENTE APOYADOS SOBRE ONDAS DE LA TEJA

NOTA:
LA SOLDADURA A UTILIZAR SERA
ELECTRODO DE 1/8 6011 AMERICANA

NOTA:
TODAS LAS PAREDES SE CONSTRUIRAN
HASTA NIVEL DE VIGA DE TECHO
PARA PREVENCION CONTRA INCENDIO

SIMBOLOGIA

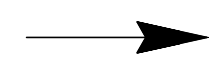

N.I.V.

BAJ.

PEND.

V-T

V-A

DIRECCION DE LA
PENDIENTE EN CANOS

NIVEL INFERIOR DE VIGA


PROYECCION DE TECHO

BAJANTE

PENDIENTE

VIGA DE TECHO CON PENDIENTE

VIGA DE AMARRE HORIZONTAL

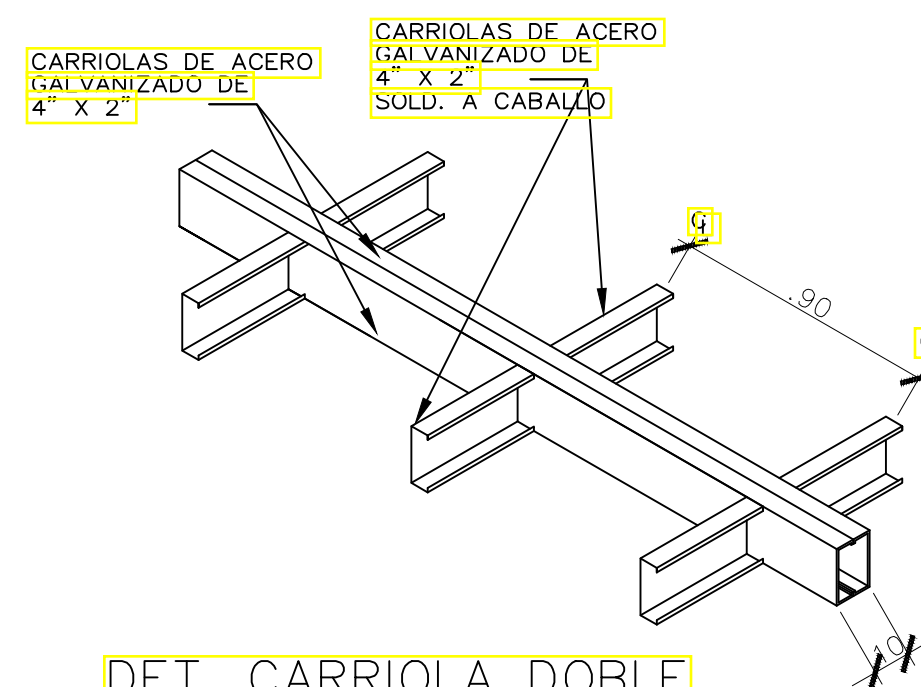





DET. CARRIOLA DOBLE
ESCALA 1:20

NOTA IMPORTANTE


TODAS LAS BAJANTES SERAN OCULTAS.
LOS ALEROS LLEVARAN CIELO RASO DE
LAMINAS DE PLYCEM. O ESCOGIDO POR EL CLIENTE

EL CONTRATISTA COORDINARA EN CONJUNTO
CON EL ARQUITECTO LA UBICACION DE LOS
BAJANTES PLUVIALES.

TOTAL DE AREA EN TECHO
EL CONTRATISTA DEBERA CORROBORAR
ESTA INFORMACION

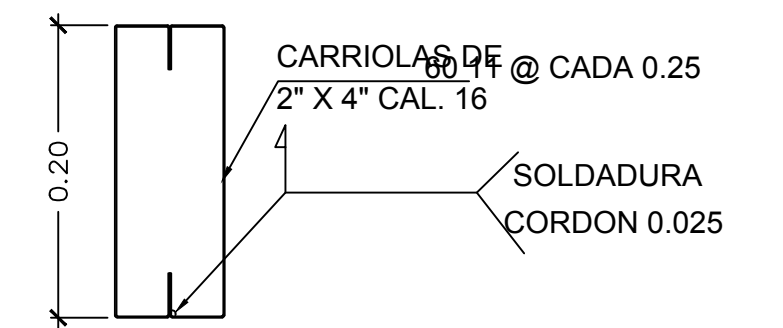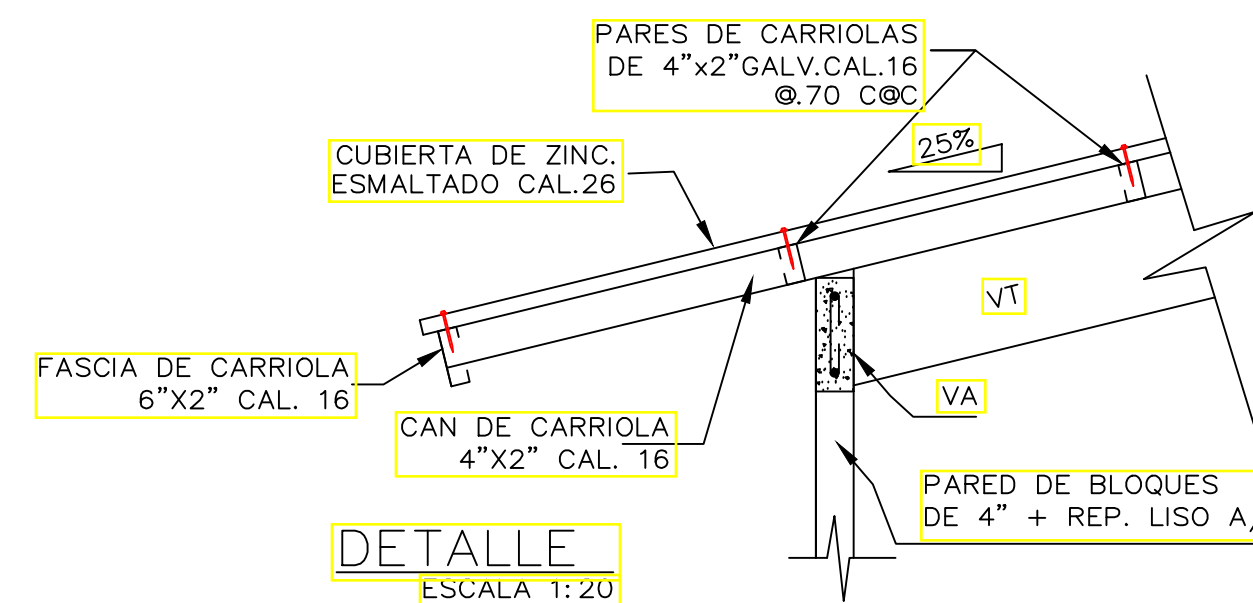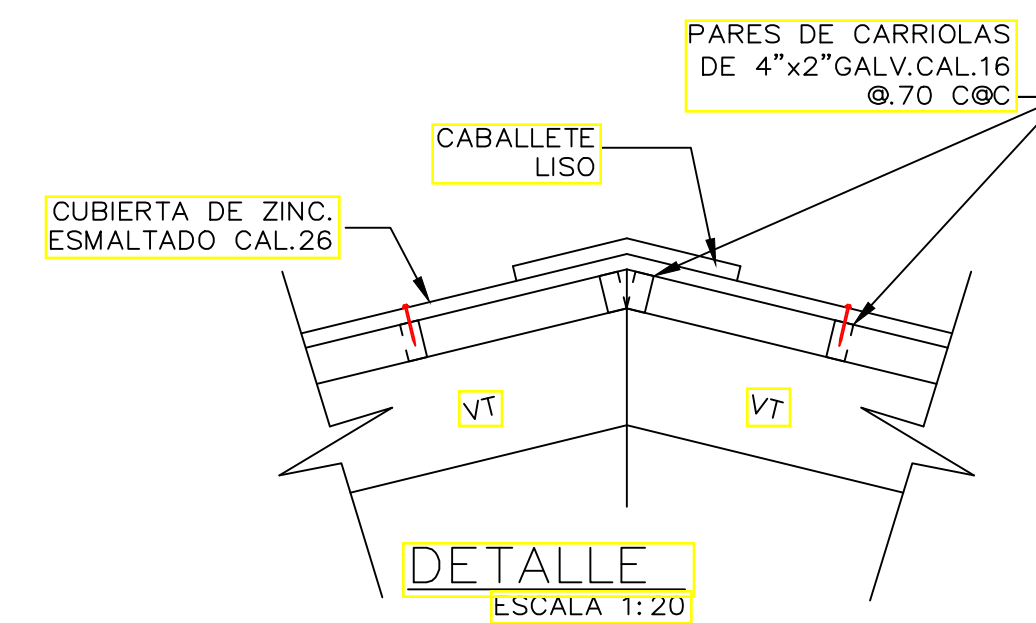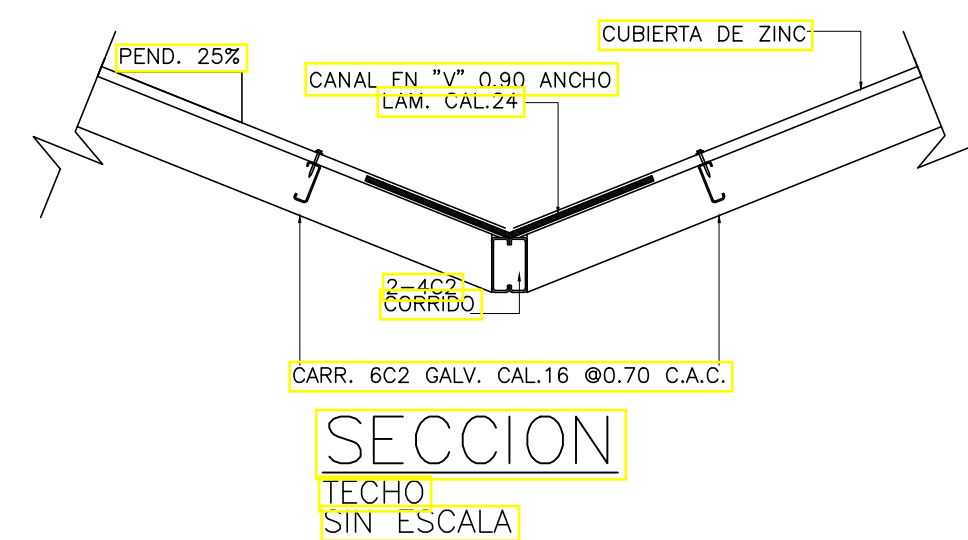

DET. DE CABALLO

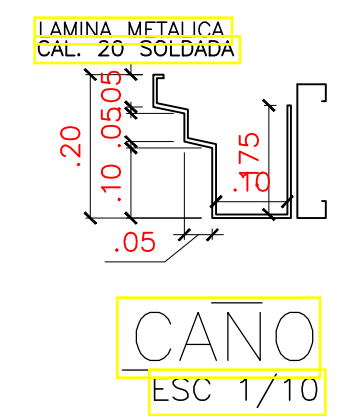

DET. CHANNEL

CRISTHIAN CABALLERO ARQUITECTO

PROYECTO: APARTAMENTOS DE ALQUILER

UBICACION: CORREGIMIENTO DE LOS NARANJOS - DISTRITO DE BOQUETE
REPUBLICA DE PANAMA, PROVINCIA DE CHIRIQUI

PROPIEDAD DE: ORGANE COUNTRY GREEN INC.

CONTENIDO: PLANTA DE TECHO, DETALLES Y NOTAS

PROPIETARIO

Angie Concha Mersenthal de Sanchez
8-732-154

DISEÑO: CRISTHIAN CABALLERO

CALCULO: ERNIST GONZÁLEZ

ELECTRICIDAD: ERNIST GONZÁLEZ

PLOMERIA: ERNIST GONZÁLEZ

ESCALA: INDICADA

FECHA: MAYO 2019

HOJA: 05 DE 09