



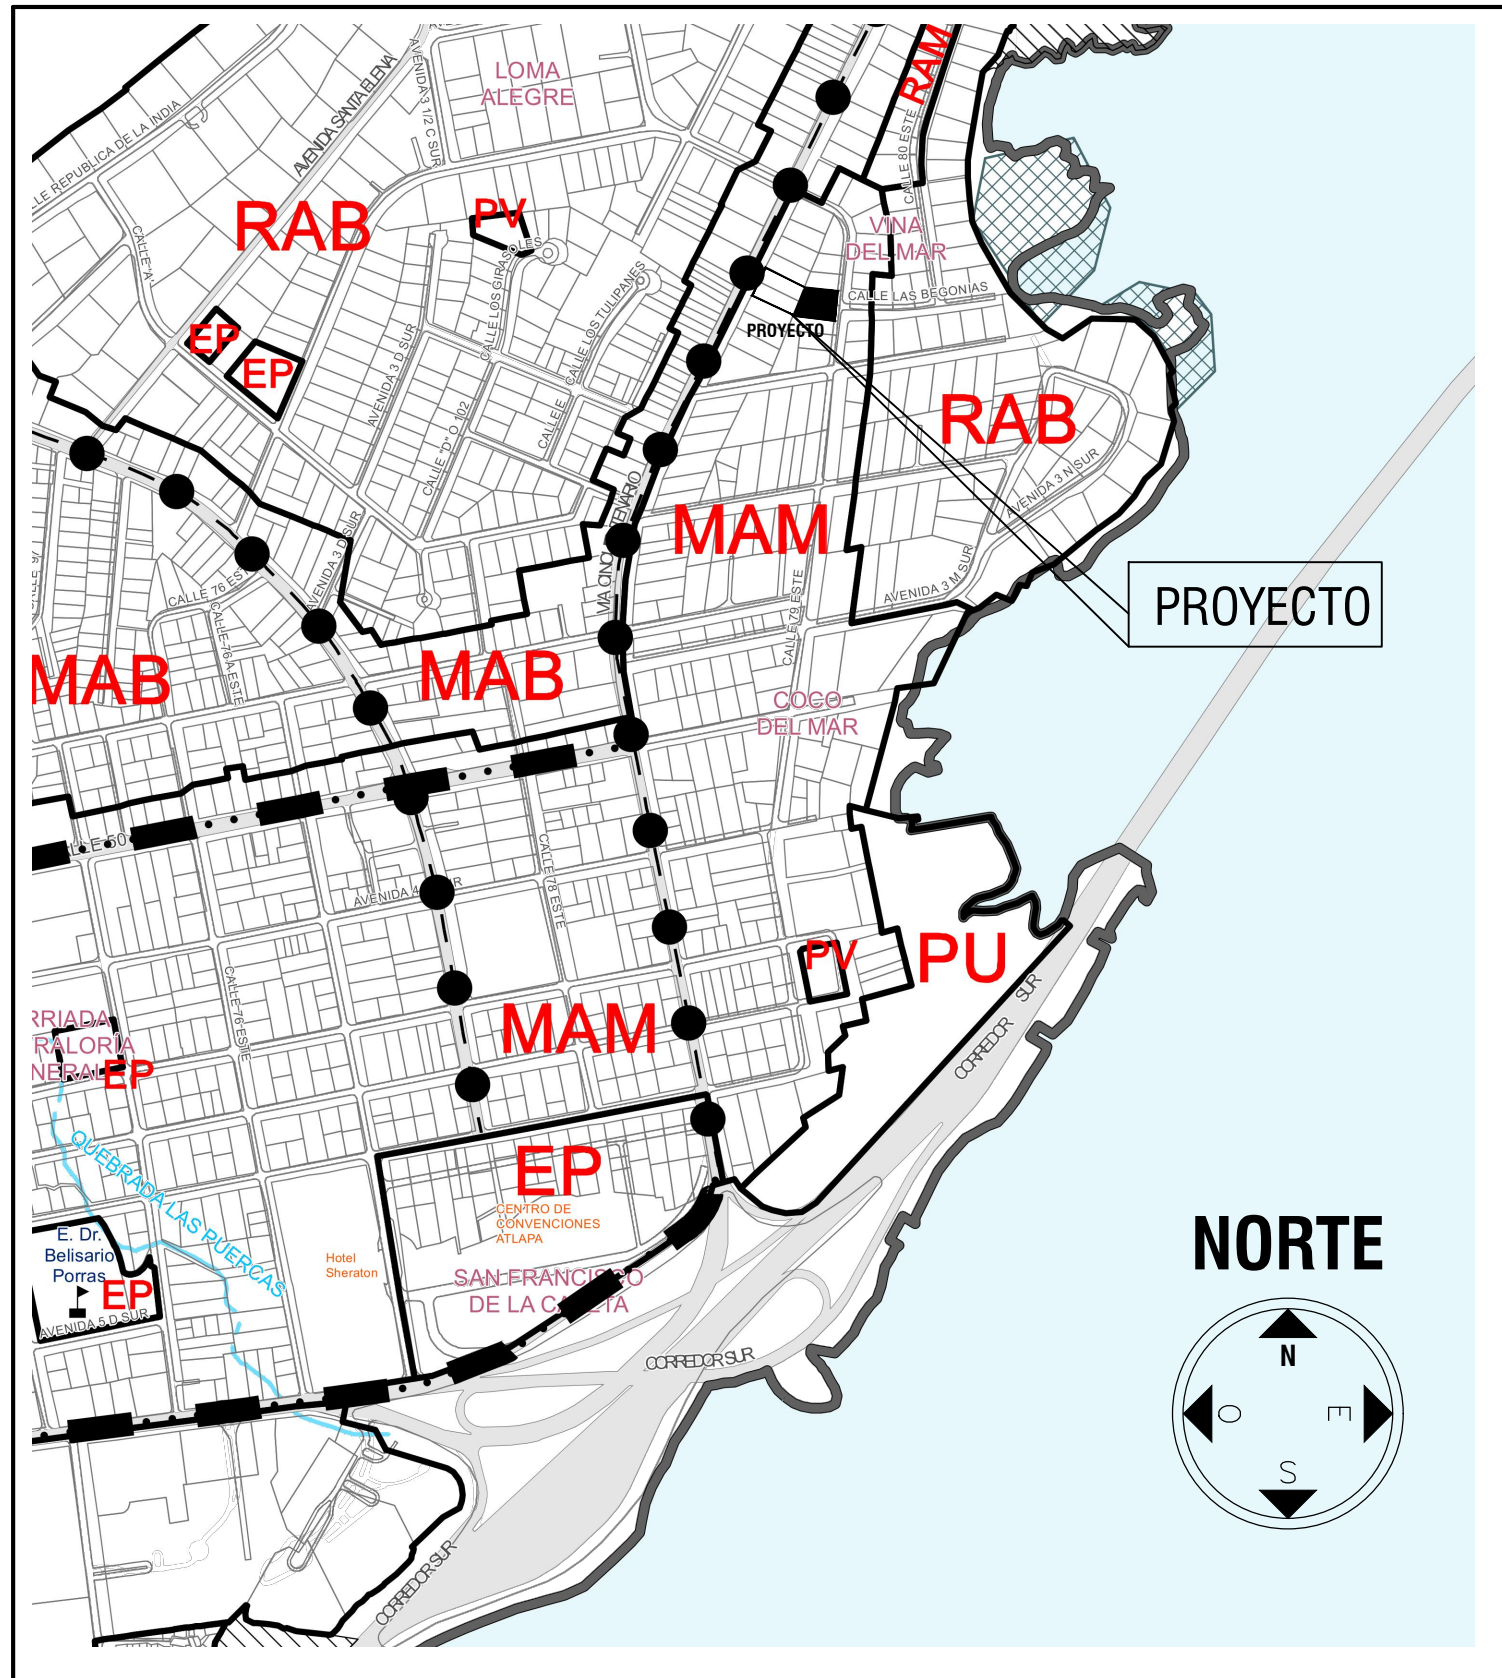


UBICACION REGIONAL
ESCALA 1:10,000

DATOS DEL LOTE	
FINCA	28943
TOMO	697
FOLIO	420
CODIGO DE UBICACION	8708
PROPIEDA DE : LEV INVESTMENT GROUP CORP	
AREAS TOTAL DE LOS LOTES	2,668.06 m2
ZONIFICACION : MAM	

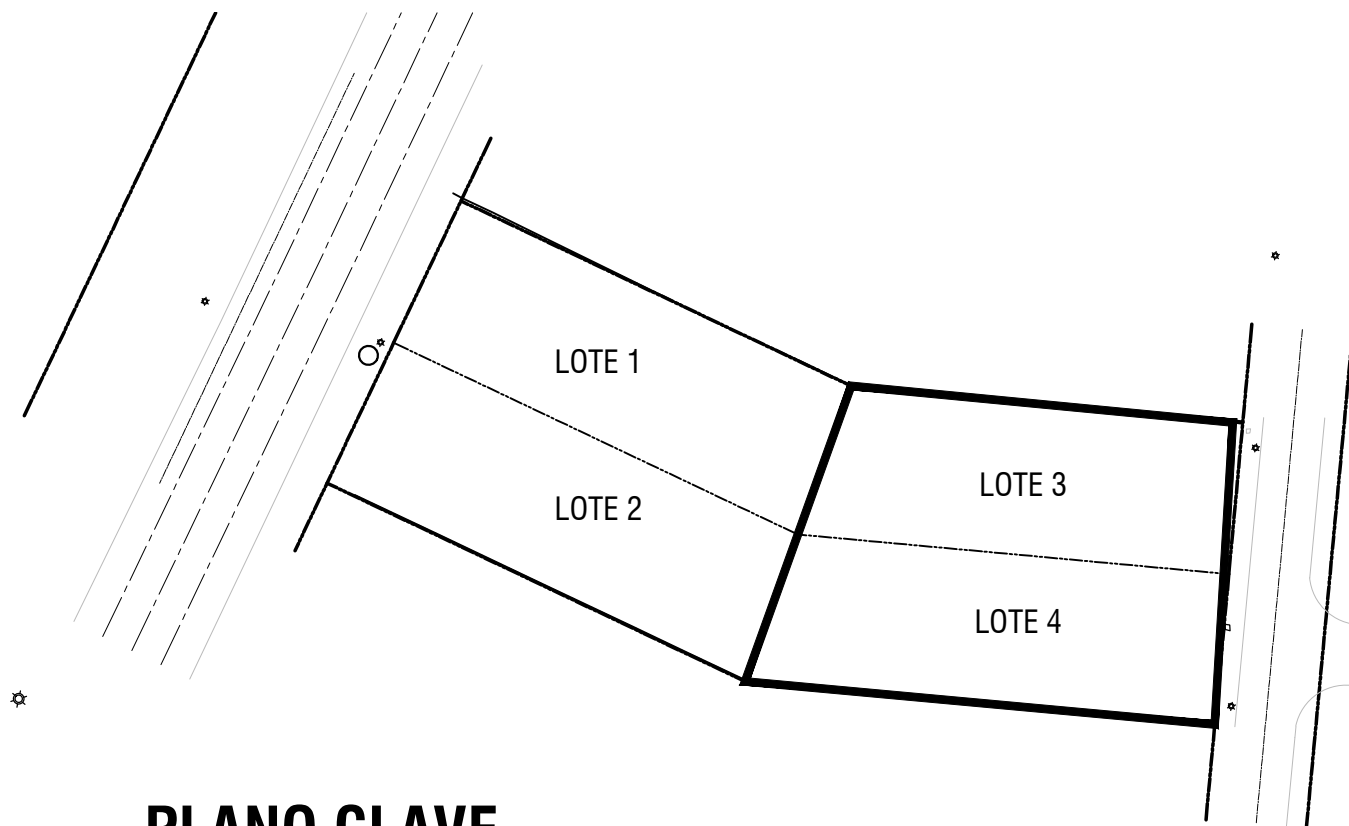

PLANO CLAVE

LOTE 3
621.07 m2
LOTE 4
673.12 m2

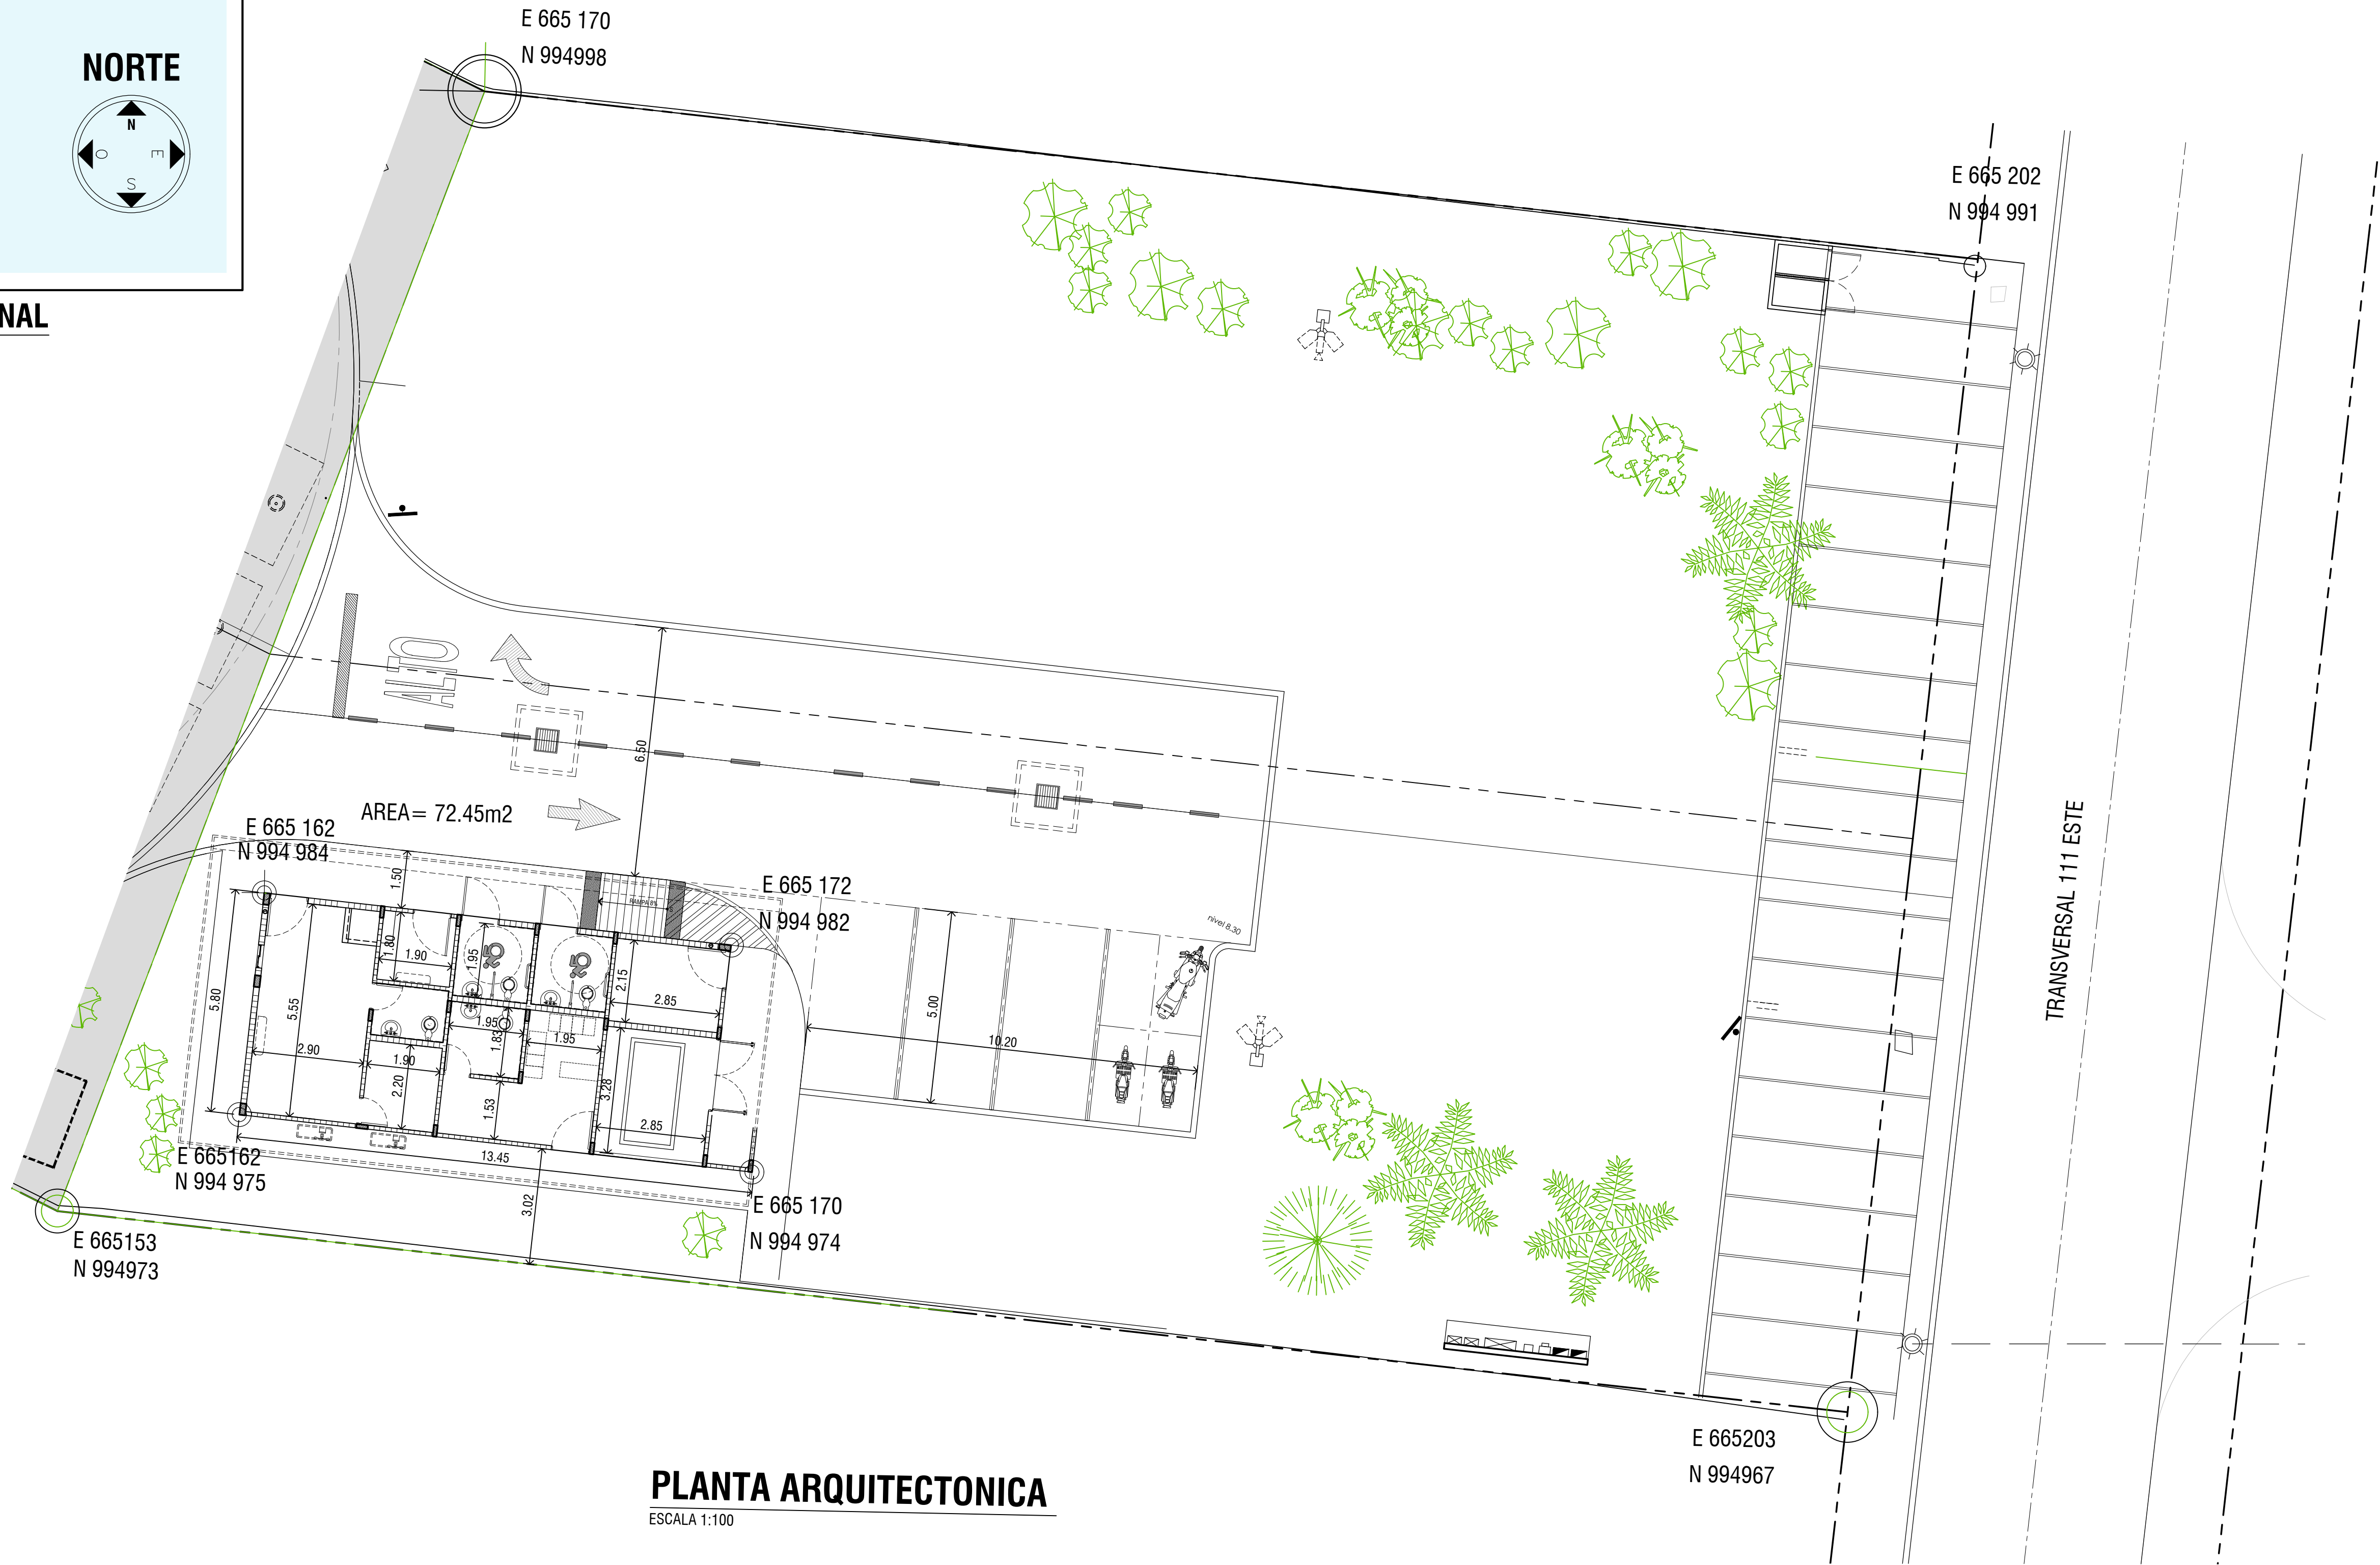

PLANTA ARQUITECTONICA
ESCALA 1:100



PROYECTO
OFICINA ESTACION DE SERVICIO
DELTA COCO DEL MAR

PROMOTOR:
LEV INVESTMENT GROUP CORP
PETROLEOS DELTA

UBICADO EN
Republica de Panama, Provincia de Panama, Distrito de
Panama, Corregimiento San Francisco , Via
Cincuentenario y Calle 79 Este , Lugar Coco del Mar