



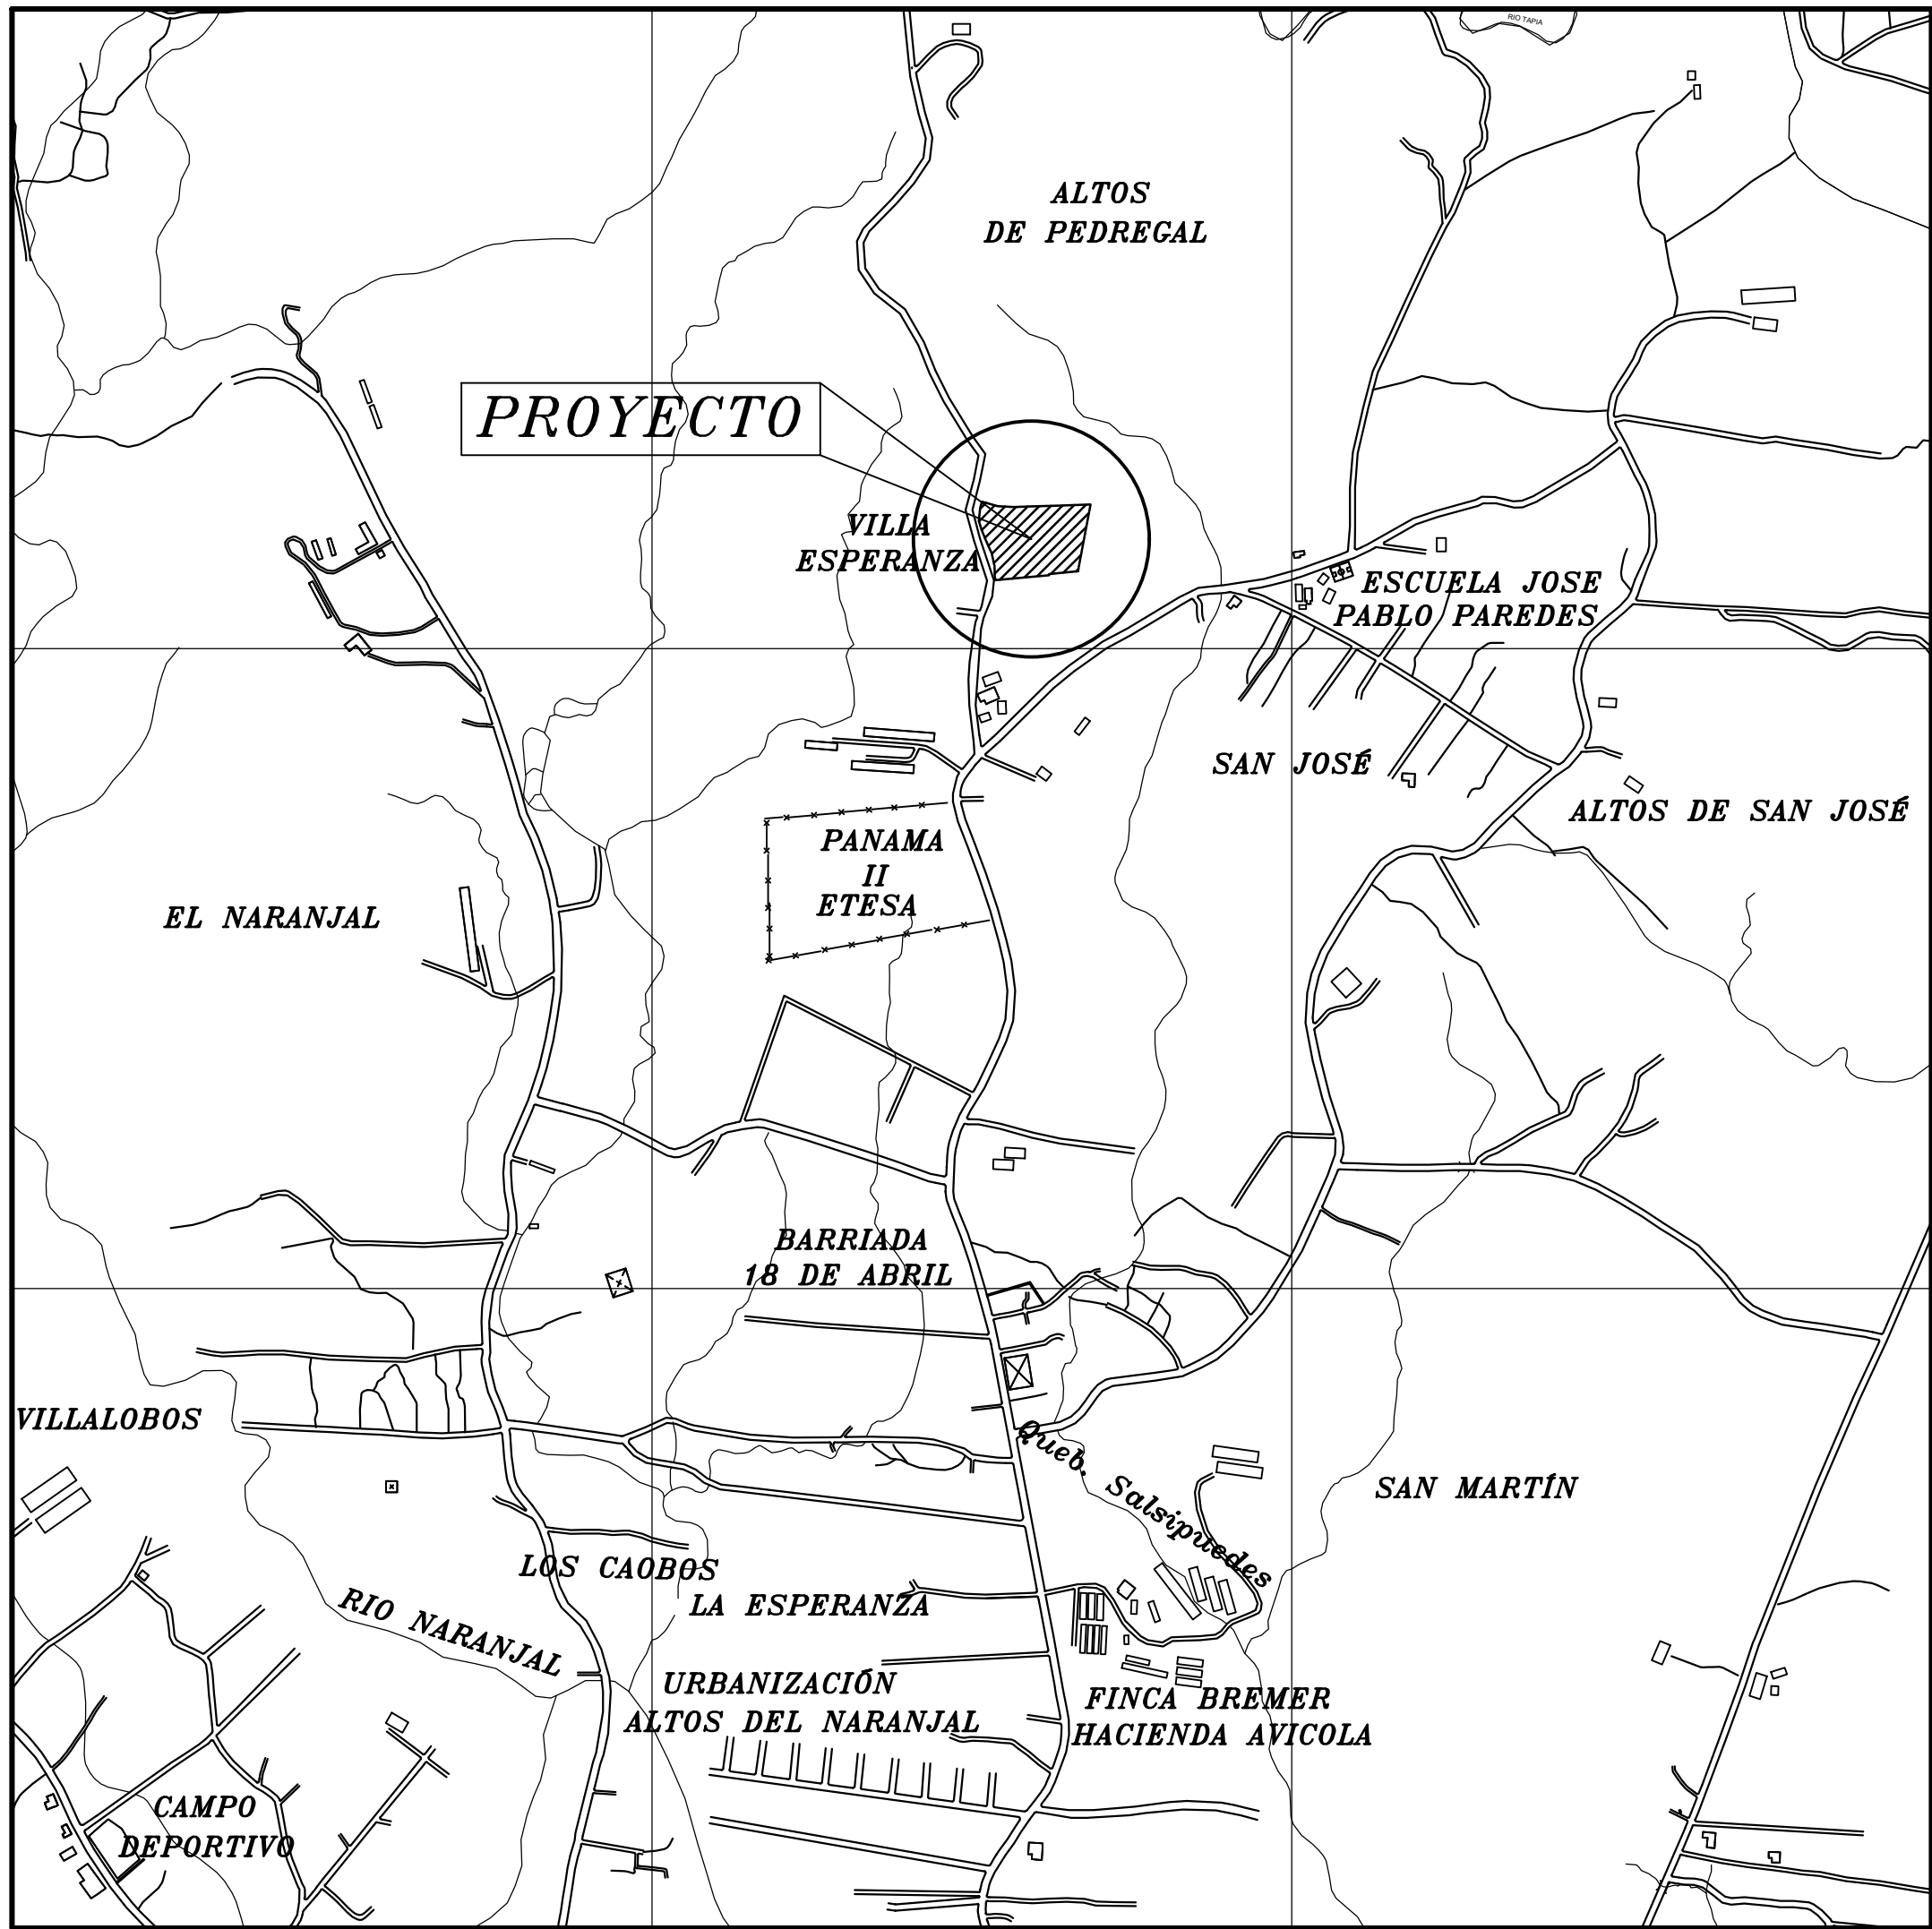

LOCALIZACIÓN REGIONAL
ESC. 1:15,000

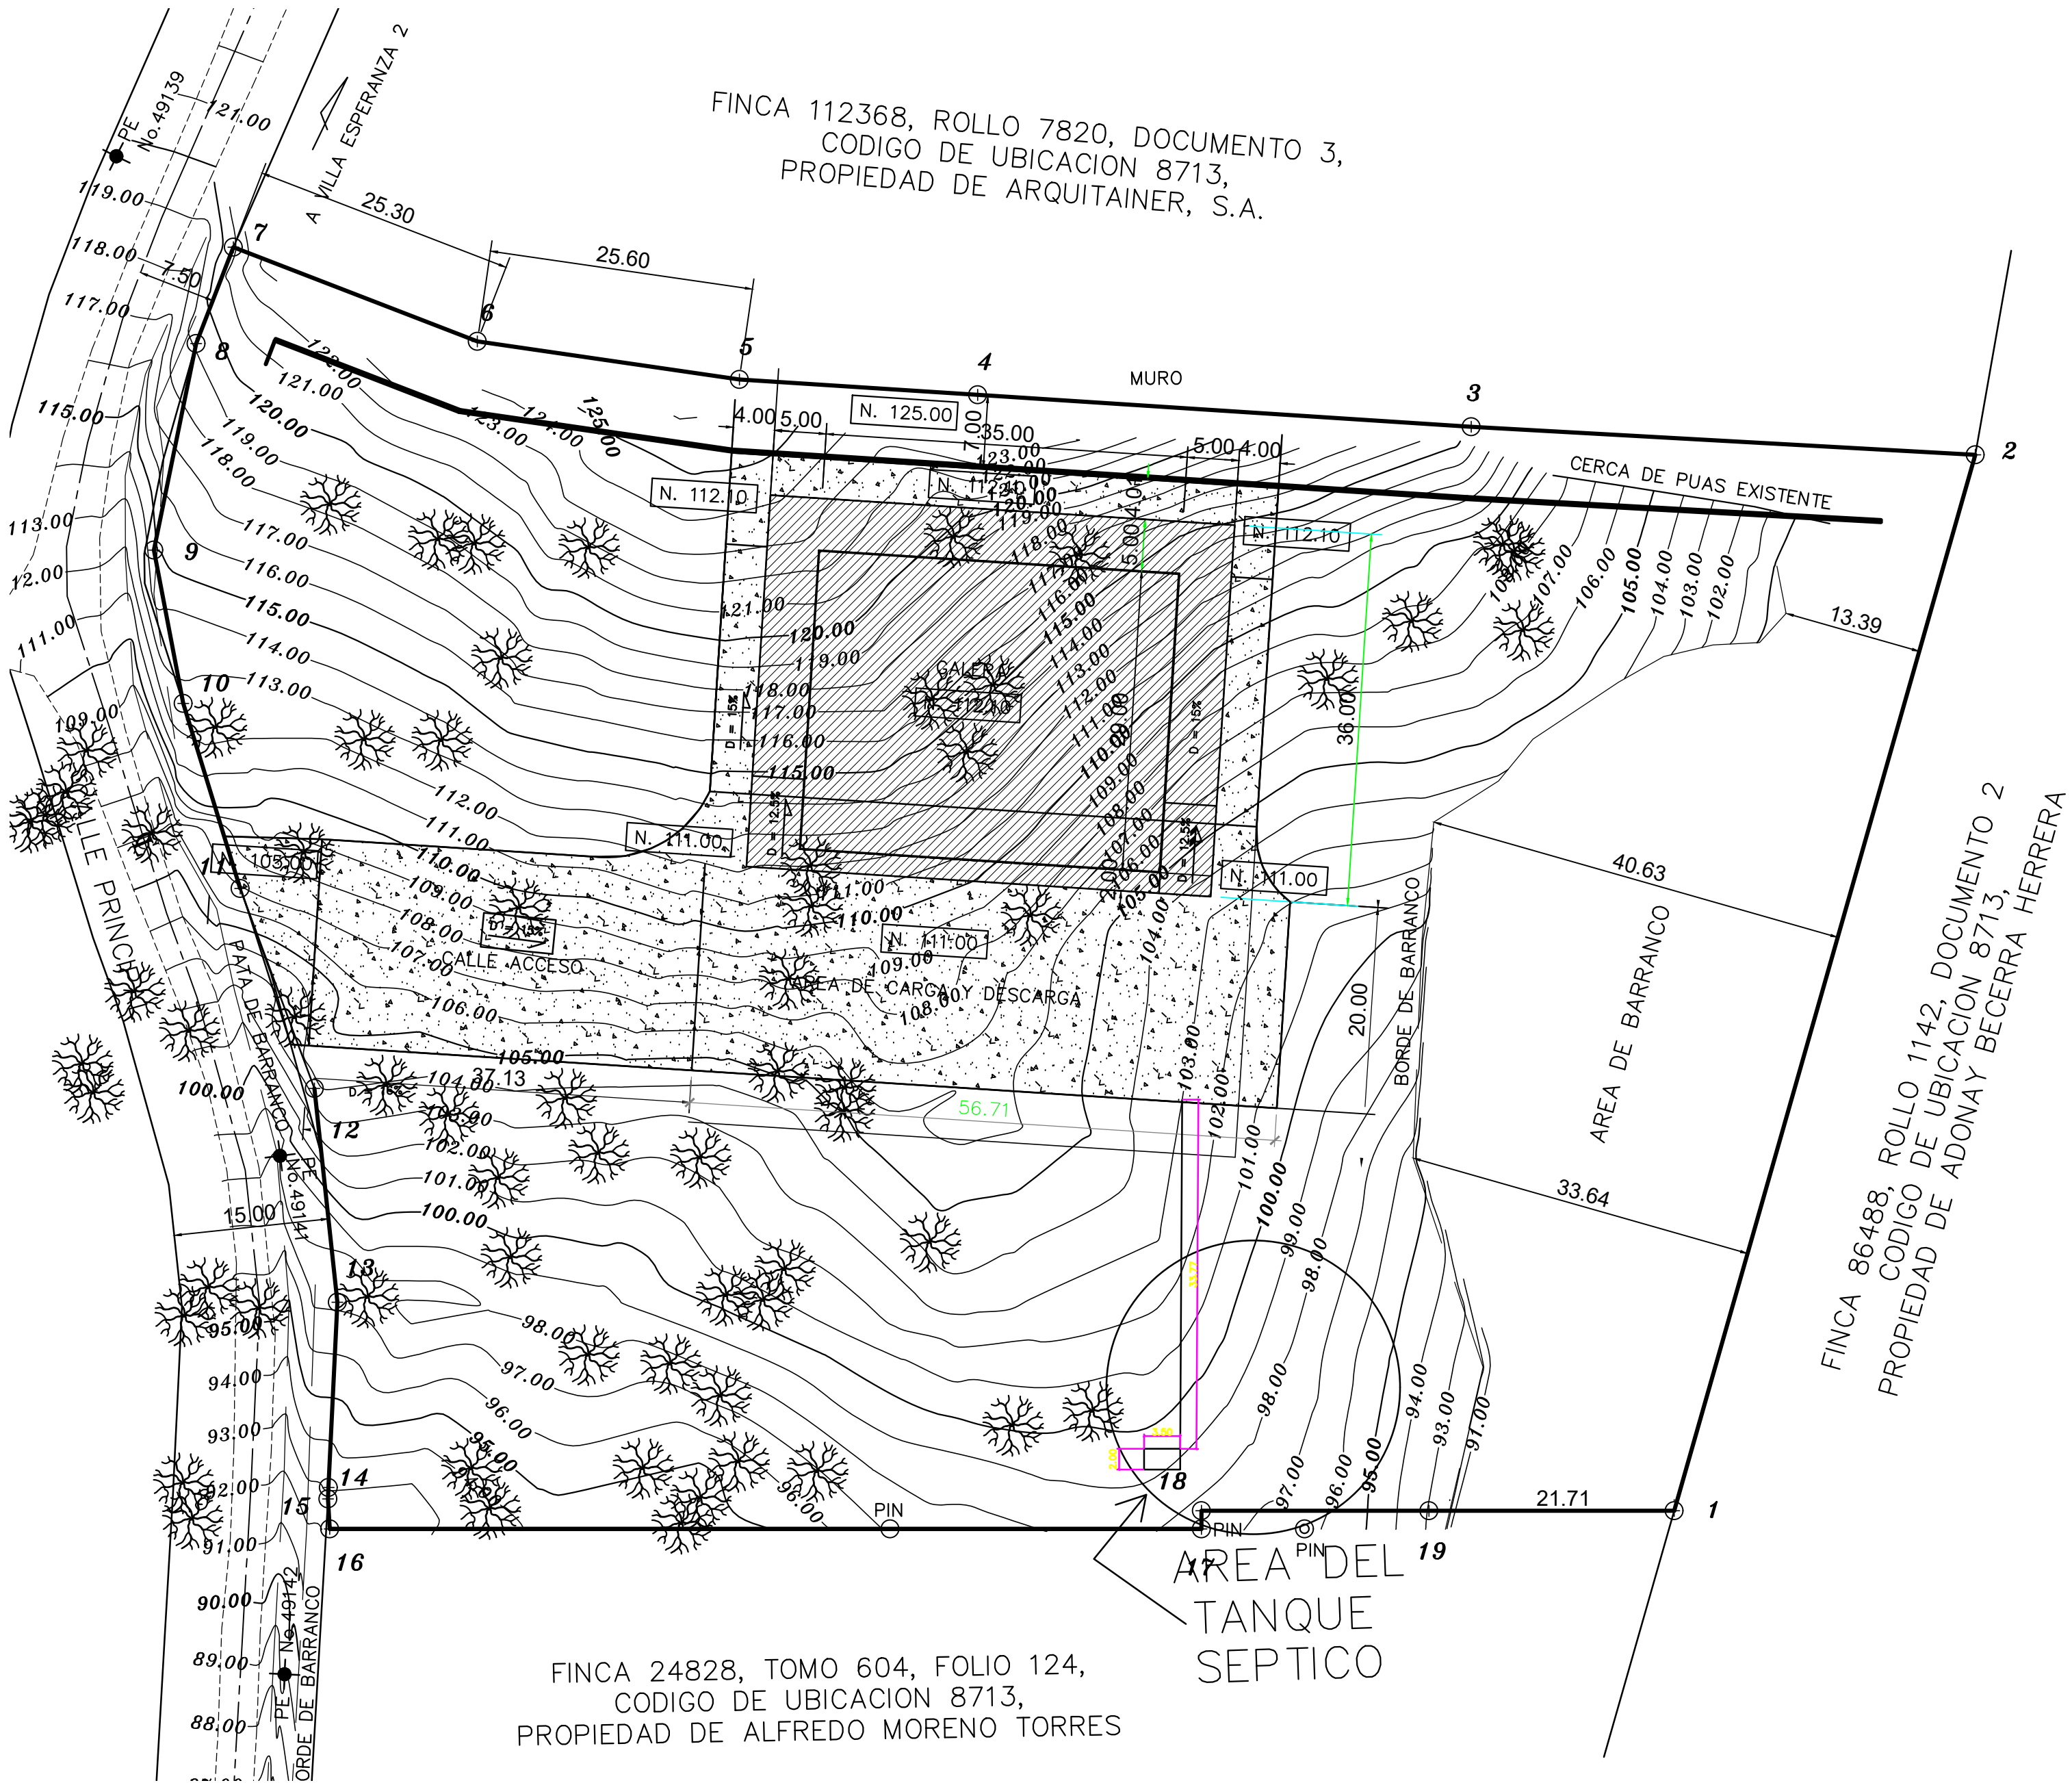

LOCALIZACIÓN GENERAL
ESC. 1:500

Proyecto: Residencia YEREIRA Y. VASQUEZ G. Y MELQUI MELENDEZ	
Diseñado por: Arq. Lydio Sánchez	Consultado: LOCALIZACIÓN INFORMACIÓN GENERAL PROYECTO
Dibujado por: L.S.	INDICADAS
Calculado por:	Hoja: 01
Revisado por: ARQ.L.M.S.L.	Fecha: SEPTIEMBRE 2019

Ubicación:

Firma del Propietario

Director de Obras y Construcciones Municipales