



SISTEMA PLUVIAL

ESC: 1:500

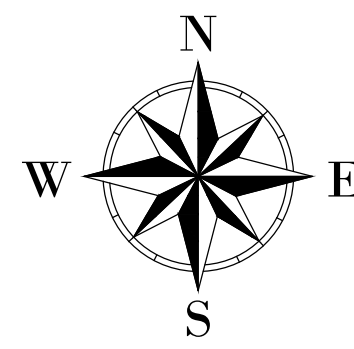

--- LINEA PLUVIAL PROPUESTA
— LINEA PLUVIAL EXISTENTE

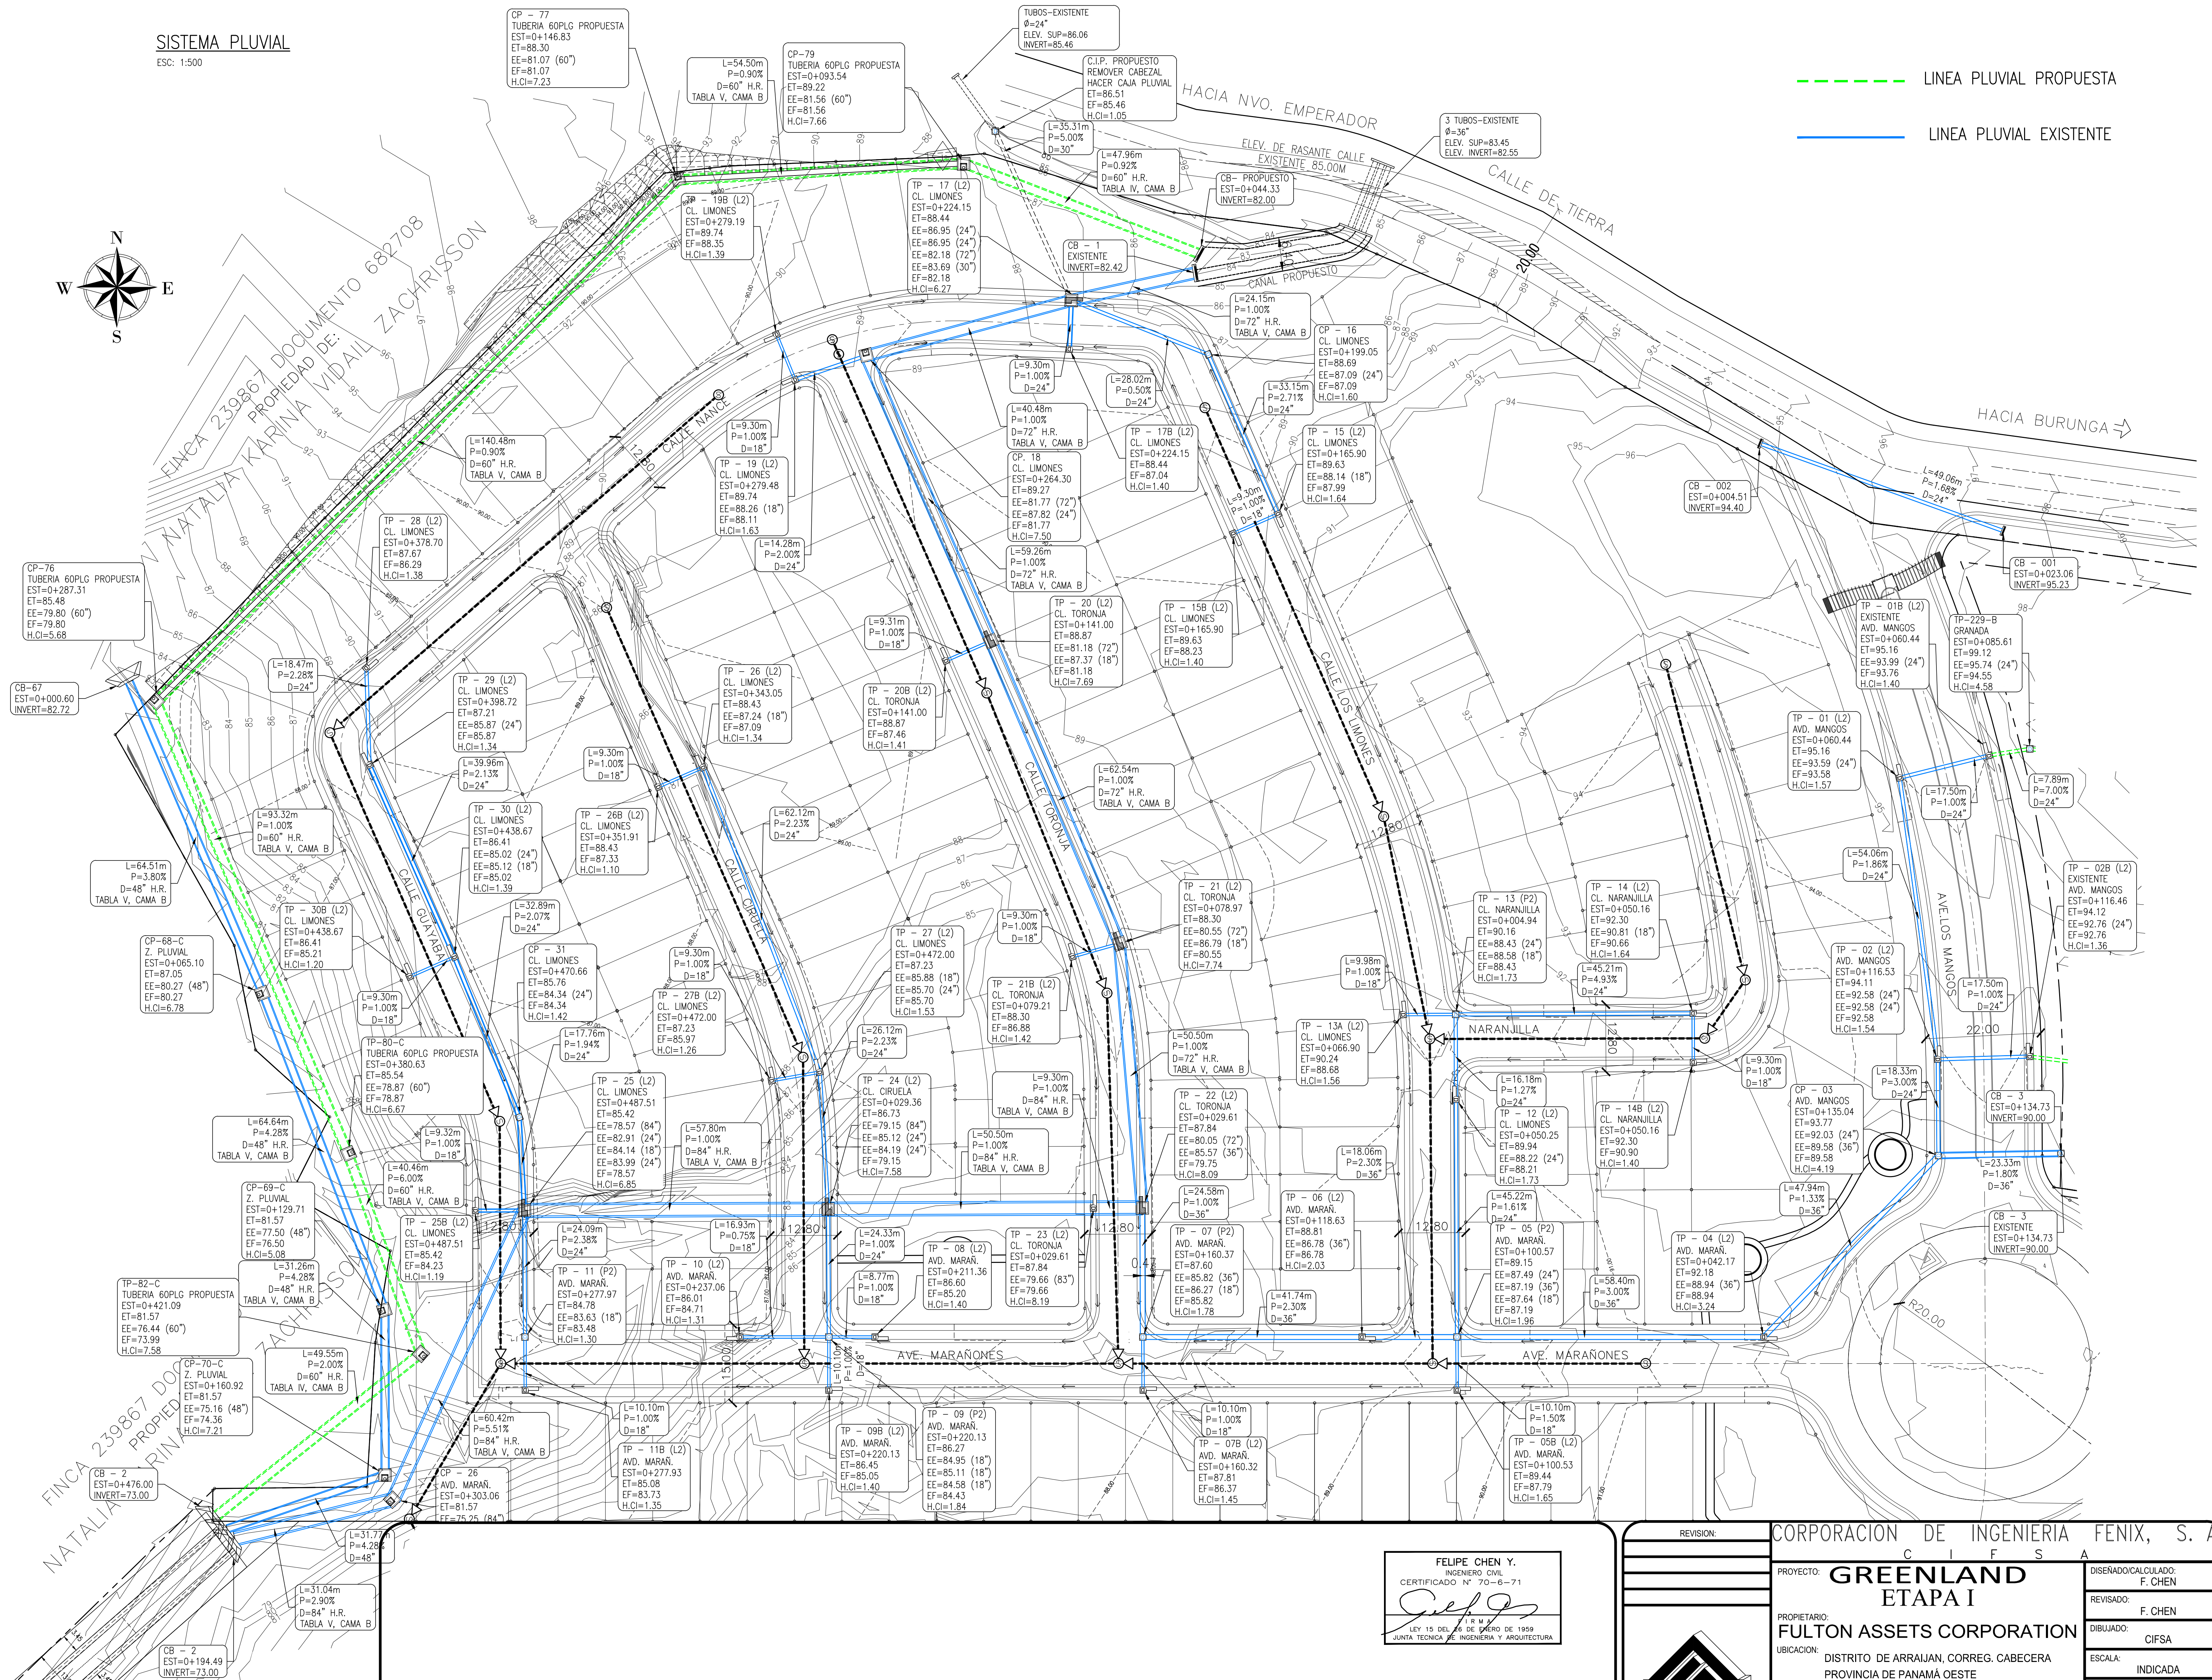

ADVERTENCIA
EL DISEÑO DE ESTA URBANIZACIÓN Y SUS DETALLES SON PROPIEDAD EXCLUSIVA DE C.I.F.S.A. POR LEY DE DERECHO DE AUTOR, VIGENTE EN LA REPUBLICA DE PANAMA. NO SE COPIARÁ NI SE HARÁ CAMBIO SIN LA DEBIDA AUTORIZACIÓN.

FELIPE CHEN Y.
INGENIERO CIVIL
CERTIFICADO N° 70-6-71
LEY 15 DEL 26 DE ENERO DE 1959
JUNTA TECNICA DE INGENIERIA Y ARQUITECTURA



CORPORACION DE INGENIERIA FENIX, S. A.		C I F S A	
PROYECTO:	GREENLAND ETAPA I	DISEÑADO/CALCULADO:	F. CHEN
PROPIETARIO:	FULTON ASSETS CORPORATION	REVISADO:	F. CHEN
UBICACION:	DISTRITO DE ARRAJAN, CORREG. CABECERA PROVINCIA DE PANAMA OESTE	DIBUJADO:	CIFSA
FINCA:	FOLIO REAL N°30185857, COD. UBICACIÓN: 8001	ESCALA:	INDICADA
CONTENIDO:	PLANTA PLUVIAL	FECHA:	ABRIL 2019
DIRECTOR DE OBRAS Y CONSTRUCCIONES MUNICIPALES		ARCHIVO:	\\192.168.2.54\\Public\\PROYECTOS\\CIFS\\GREENLAND\\ETAPA I
		HOJA No.	1