


PLANO ESCANEADO
DEPTO. DE MENSURA Y MAPEO

35 AGO 2013

QnQ21- 129267

4.000



[illegible]

REPUBLICA DE PANAMA



FORMAR FINCA ADJUNTA A FALCON DE:

SOCIEDAD DESARROLLO
INMOBILIARIA EL PACO. S.A



ESCALA 1:500


Manuel A. Aparicio Diaz
Técnico en Ingeniería con
Especialización en Topografía
Lic. N° 69-34-102

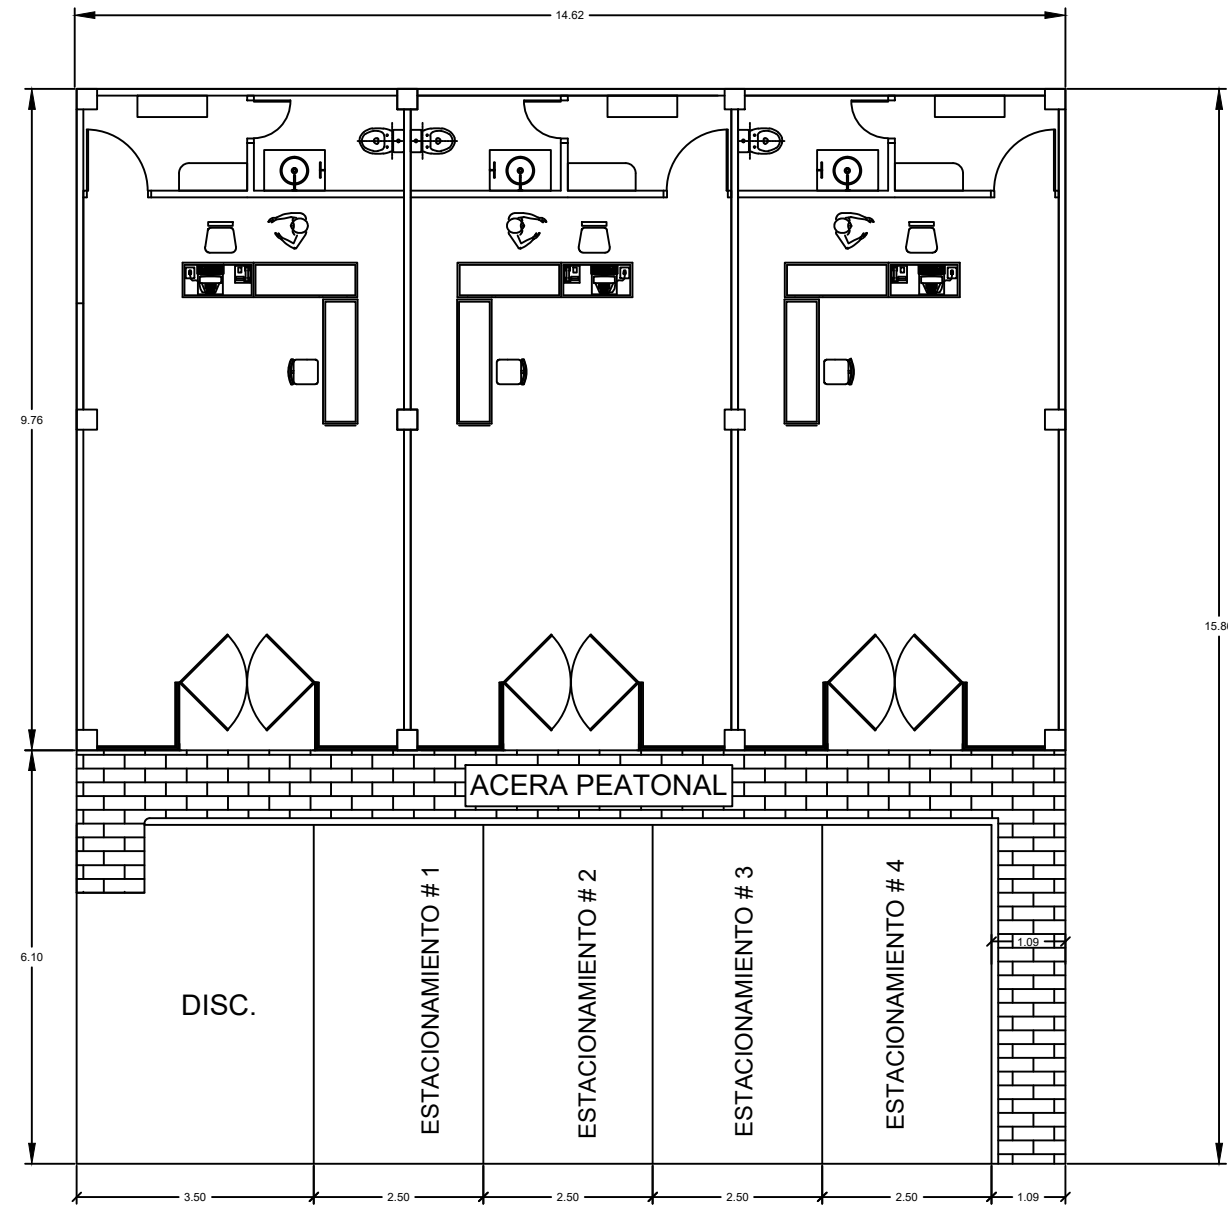

PLANTA ARQUITECTÓNICA - AMOBLADA
S/E

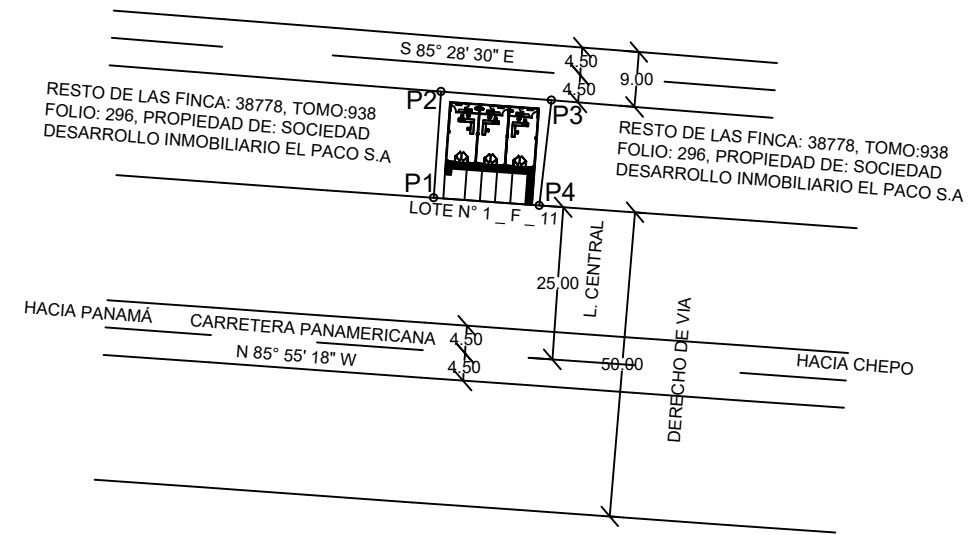

LOCALIZACIÓN GENERAL
ESCALA 1:500

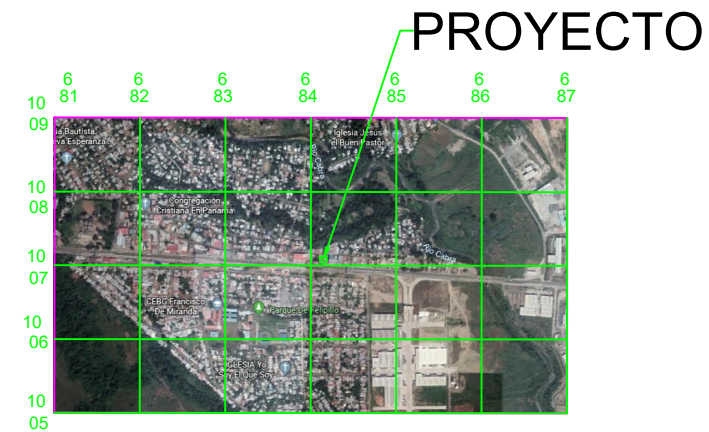


LOCALIZACIÓN REGIONAL
ESCALA 1:50,000

	PROPIEDAD DE VICENTE HERNANDEZ	F. PANAMÁ		REPUBLICA PANAMÁ	
	UBICACIÓN				
	CONTEGIMIENTO	ELECTRIFICADA		CONTENIDO	
	PROYECTA				
REVISADO		ESCALA		HOJA	
AUTORIZADO		P. 1		P. 1	




N.S.N

		PROPIEDAD DE VICENTE HERNANDEZ	
		USUARIOS F. PANAMA	
CORRESPONDENCIA		REPUBLICA PANAMA	
PROVINCIA			
ELECTRICISTA			
ESCALA			
FECHA		CONTENIDO	
REVISADO		HOJA	
DISEÑO			

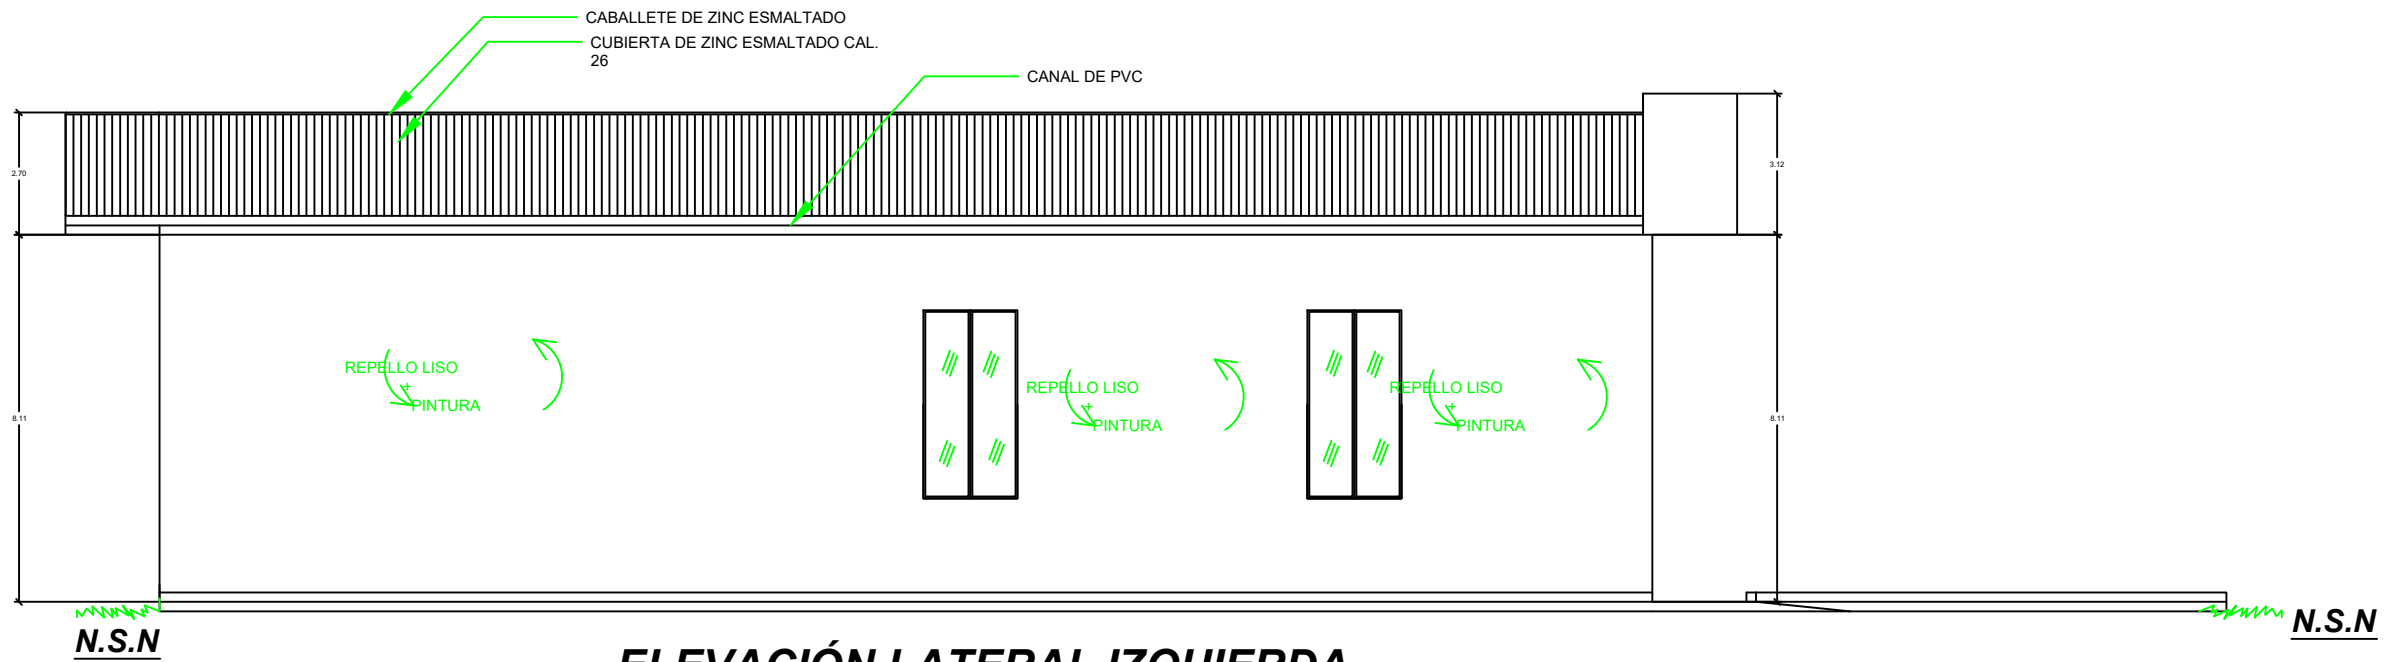


ELEVACIÓN LATERAL IZQUIERDA
S/E

		PROPIEDAD DE VICENTE HERNANDEZ	
		UBICACION	F. PANAMA
CONSEJO			
PROVINCIA		REPUBLICA PANAMA	
PROYECTO			
ESCALA			
HOJA			
FECHA		CONTENIDO	
HOJA			
FECHA			

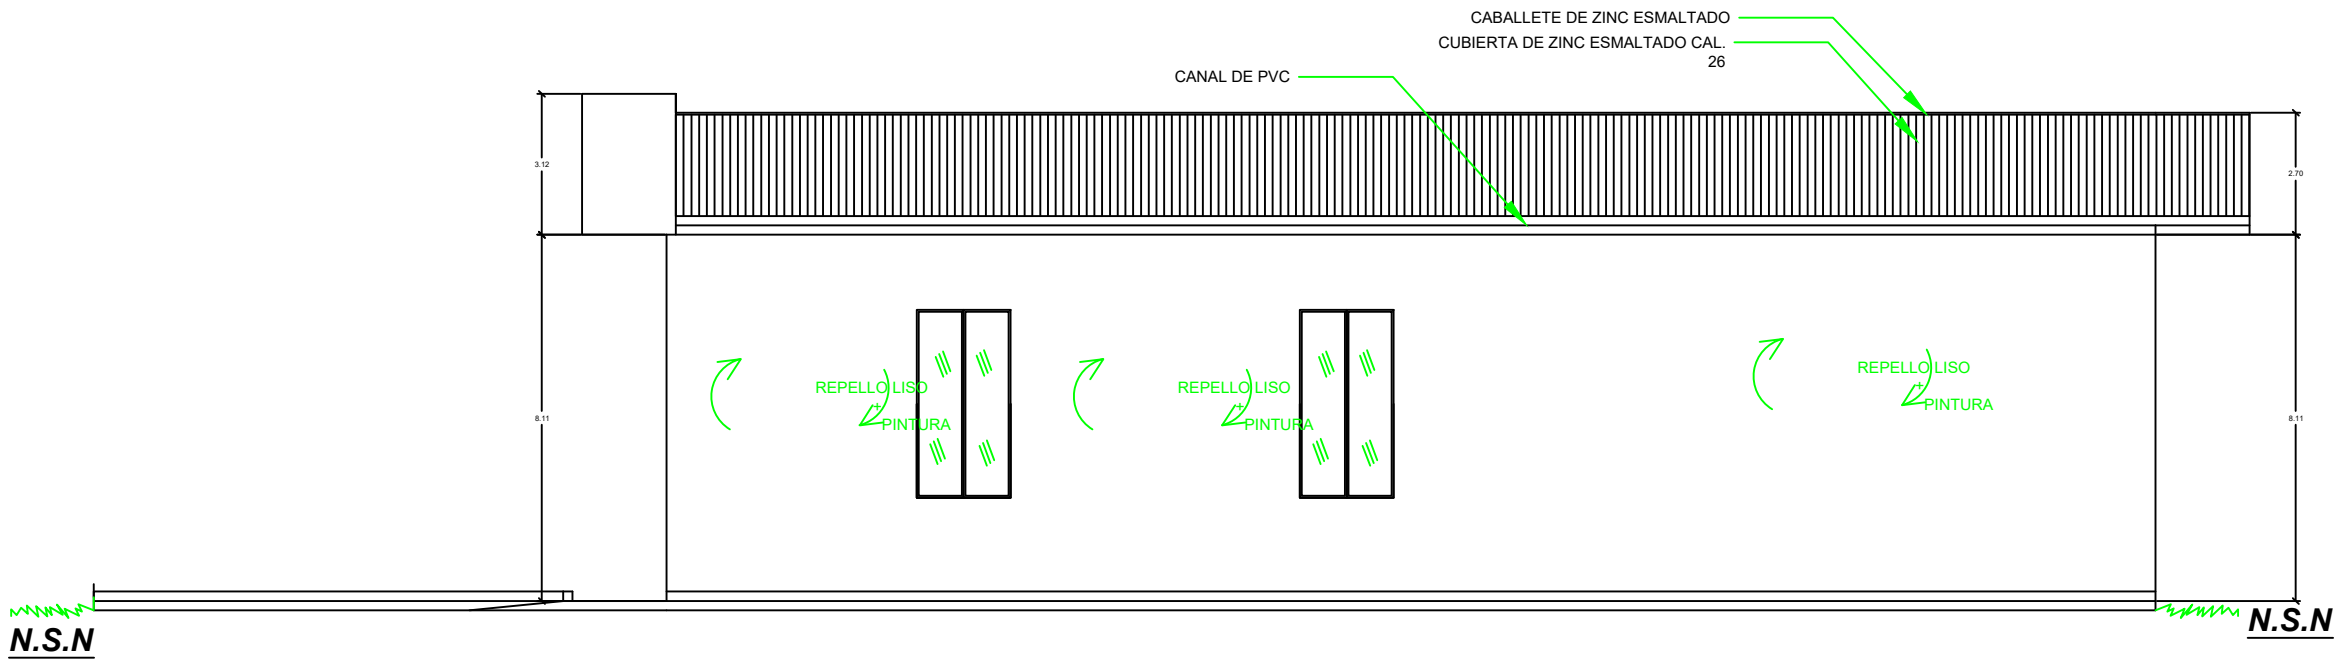

ELEVACIÓN LATERAL DERECHA
S/E

	UBICACIÓN	PROPIEDAD DE VICENTE HERNANDEZ
	CONDOMINIO	F. PANAMA
	PROYECTO	REPUBLICA PANAMA
	PROYECTISTA	
	ELABORADO	
	DISEÑO	
	ESCALA	
	FECHA	

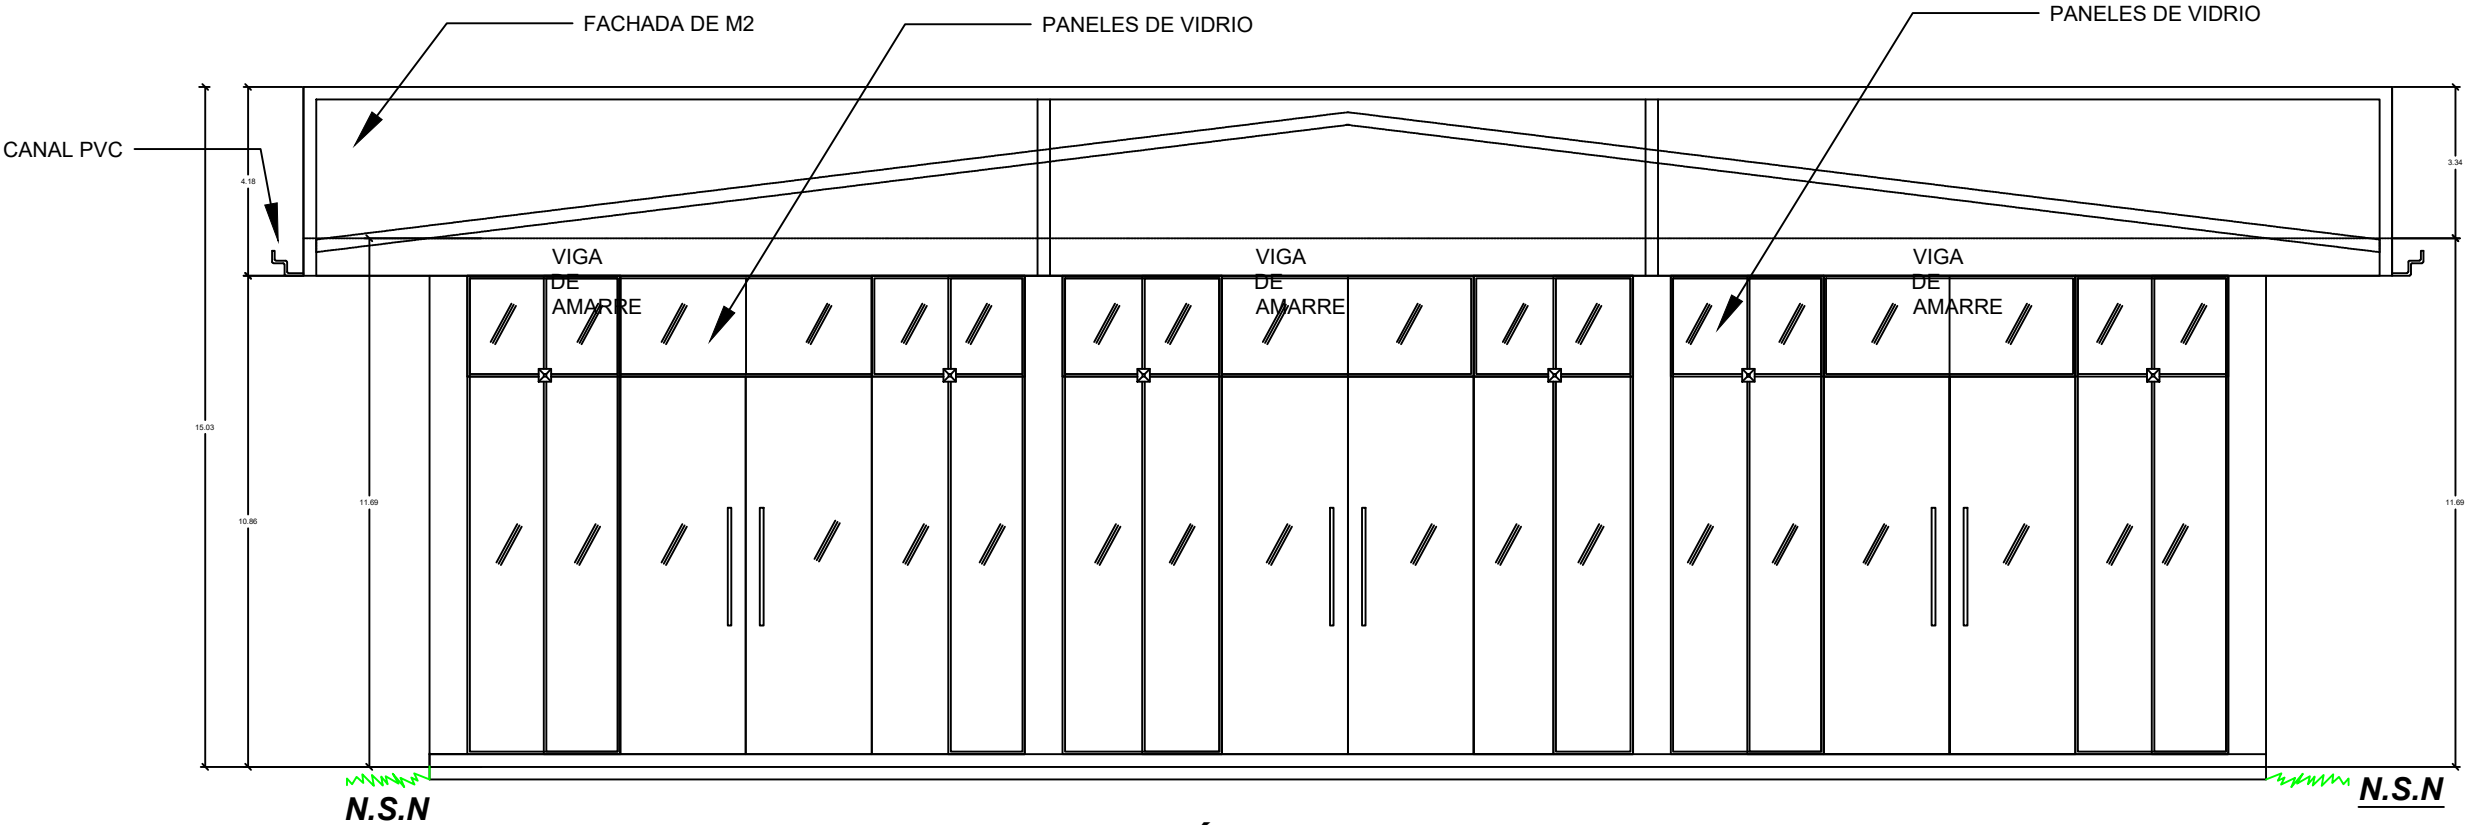

ELEVACIÓN FRONTAL
S/E

	UBICACION	PROPIEDAD DE VICENTE HERNANDEZ
	CORREGIMIENTO	F. PANAMA
	PROVINCIA	REPUBLICA PANAMA
	ELECTRICISTA	
	ESCALA	
REVISADO	FECHA	CONTENIDO
SEALADO		