

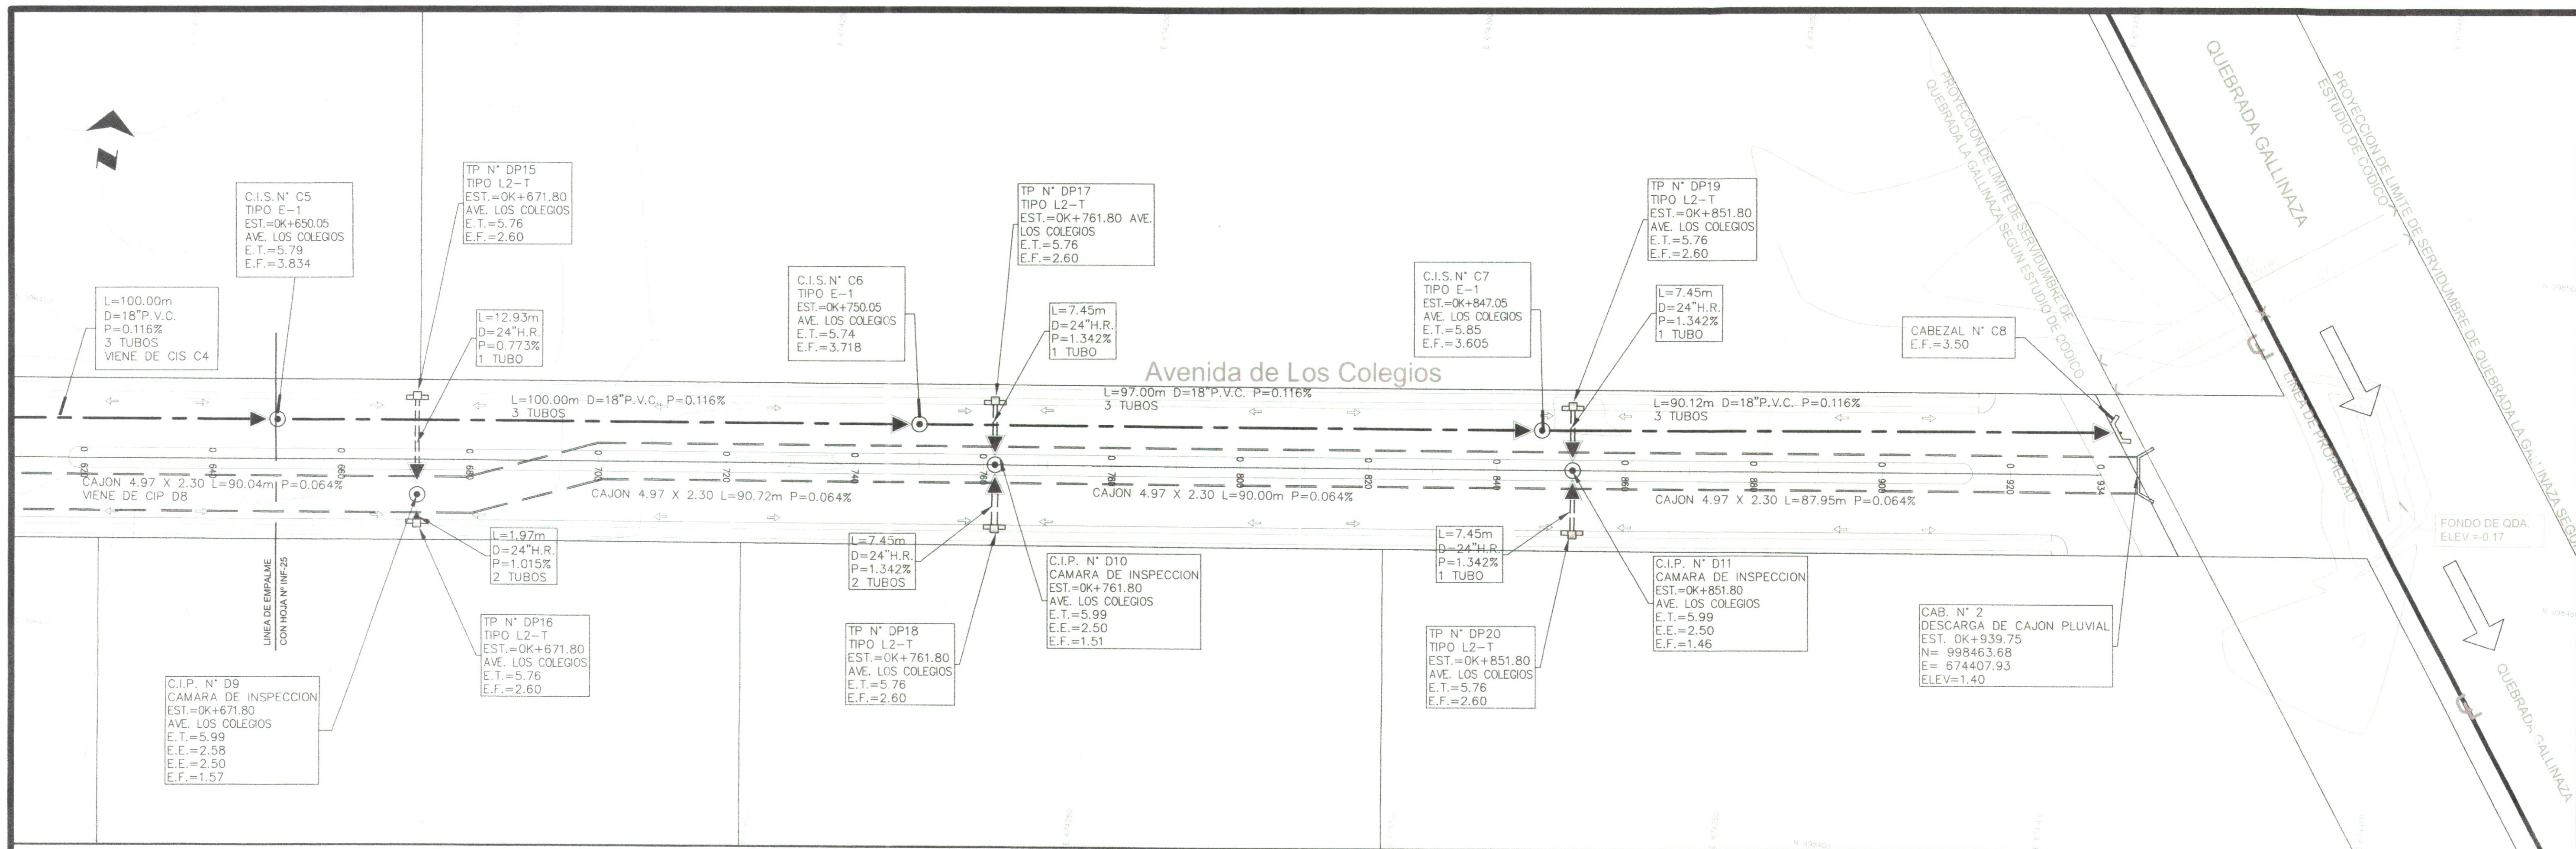


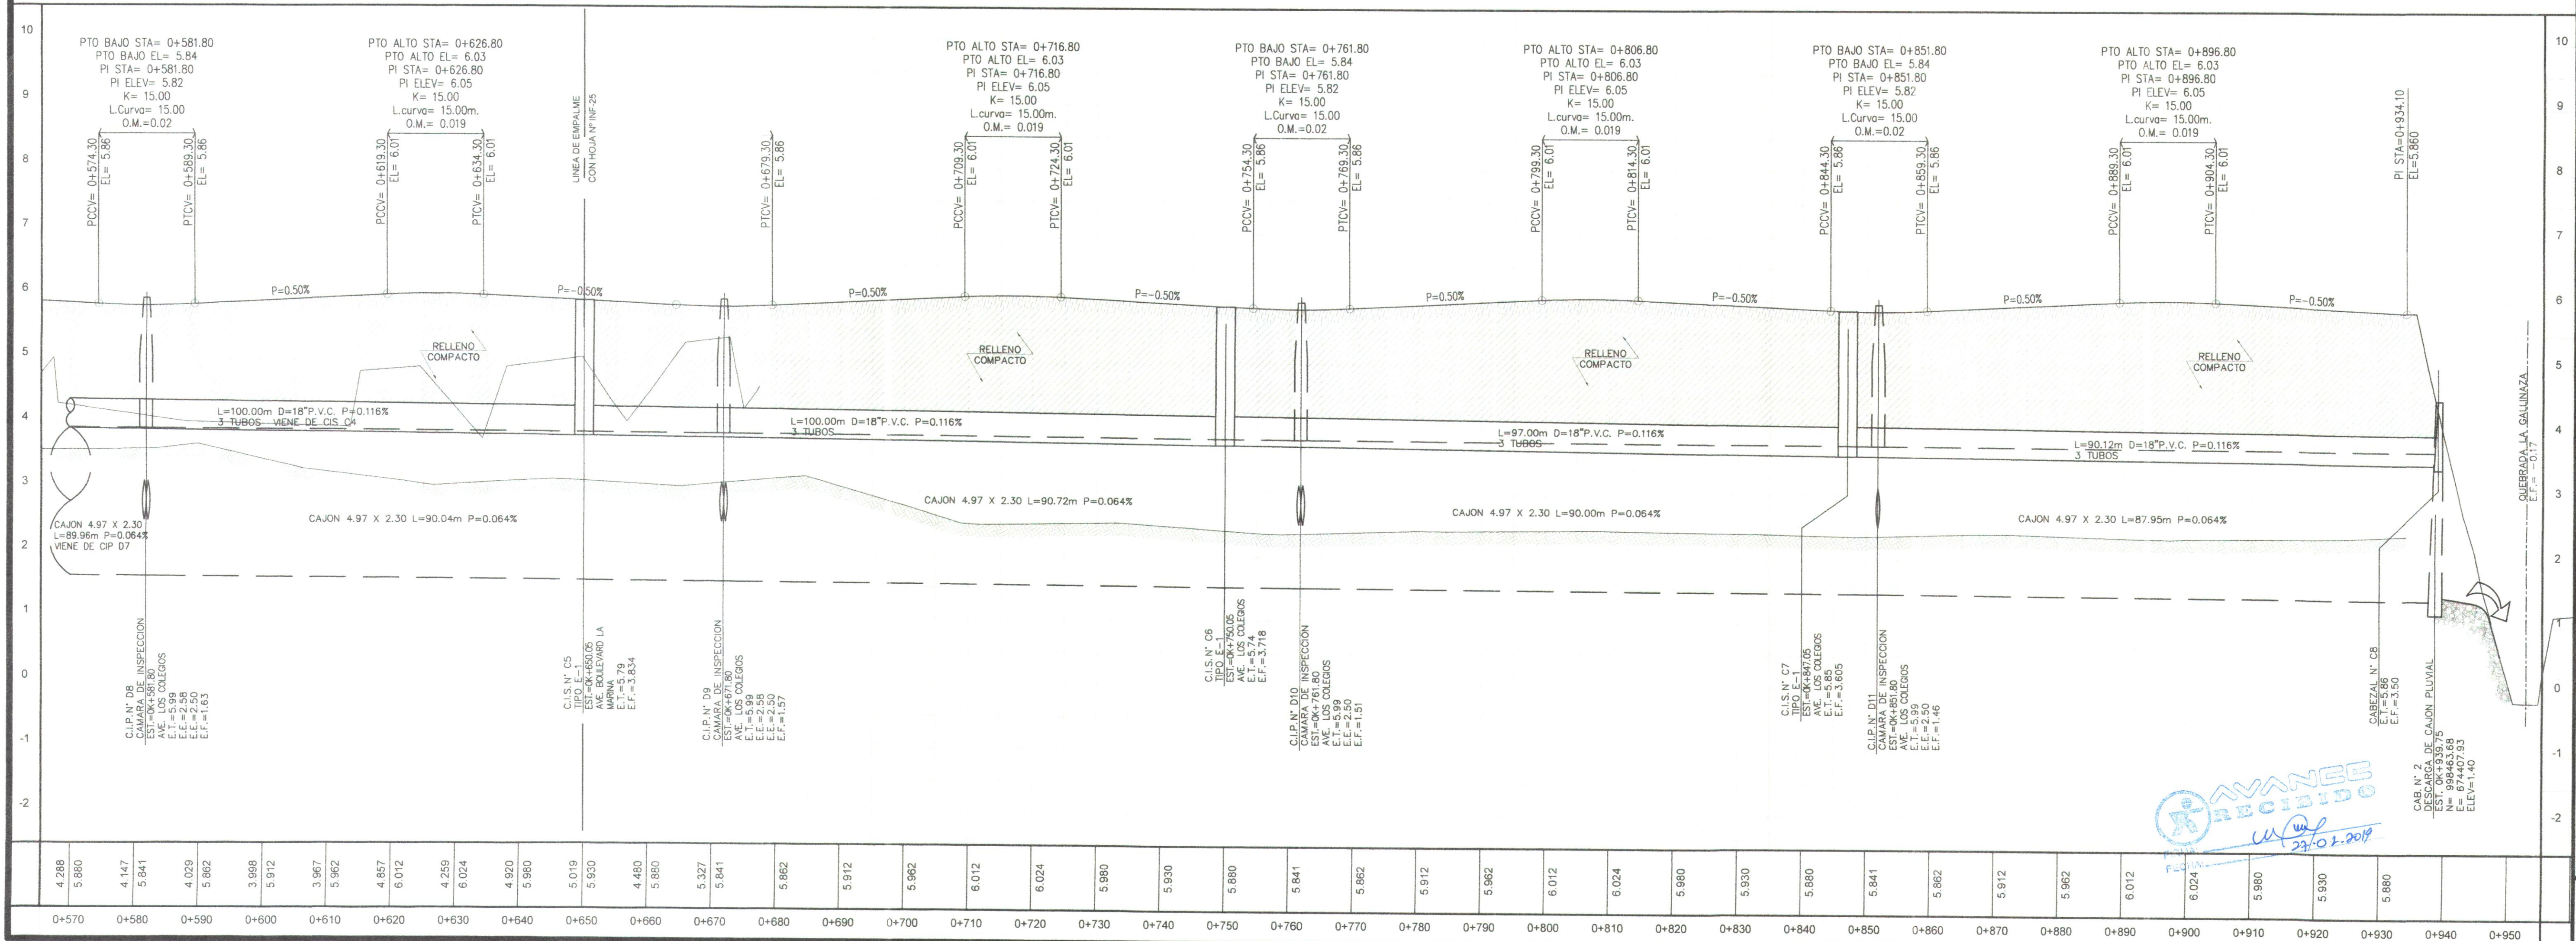

P. PERFIL AVENIDA LOS COLEGIOS  
EST. 0K+650.00 @ EST. 0K+934.10

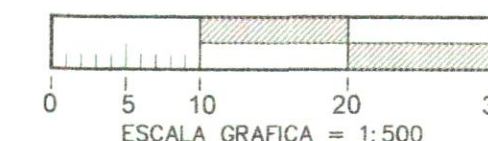

INSTITUTO DE INGENIERIA Y ARQUITECTURA DE PANAMA  
DPTO. ESTUDIO Y DISEÑO

*[Signature]*  
ING. O. AROSEMENA CIL  
INGENIERIA CIVIL  
N° 74406-69  
FECHA: 21/02/19  
EXPIRA: 21/02/2019

ING. O. AROSEMENA CIL  
INGENIERIA CIVIL  
N° 74406-69  
FECHA: 21/02/19  
EXPIRA: 21/02/2019

| REVISIONES |          | OBSERVACIONES |     |
|------------|----------|---------------|-----|
| N°         | Revisado | D             | M-A |
| 01         |          |               |     |
| 02         |          |               |     |
| 03         |          |               |     |
| 04         |          |               |     |
| 05         |          |               |     |
| 06         |          |               |     |
| 07         |          |               |     |
| 08         |          |               |     |

|         |                   |
|---------|-------------------|
| DISEÑO  | ING. O. AROSEMENA |
| CALCULO | ING. O. AROSEMENA |
| DIBUJO  | FGGUARDIA         |
| REVISOR | ARQ. J. VARELA    |
| ESCALA  | INDICADA          |
| FECHA   | DICIEMBRE 2018    |
| HOJA N° | INF-26            |

|                                                 |                                                                      |
|-------------------------------------------------|----------------------------------------------------------------------|
| PROYECTO                                        | "LA MARINA"                                                          |
| PROPIEDAD DE                                    | CALLE BOULEVARD LA MARINA Y AVE. LOS COLEGIOS                        |
| CONTENIDO                                       | COMPANIA DE LEFEVRE, S.A.                                            |
| UBICACION                                       | PLANO PERFIL AVENIDA LOS COLEGIOS<br>EST. 0K+650.00 @ EST. 0K+934.10 |
| PROVINCIA DE PANAMA                             | DISTRITO DE PANAMA, CORREGIMIENTO DE JUAN DIAZ, LUGAR LA MARINA      |
| DIRECCION DE OBRAS Y CONSTRUCCIONES MUNICIPALES |                                                                      |

