



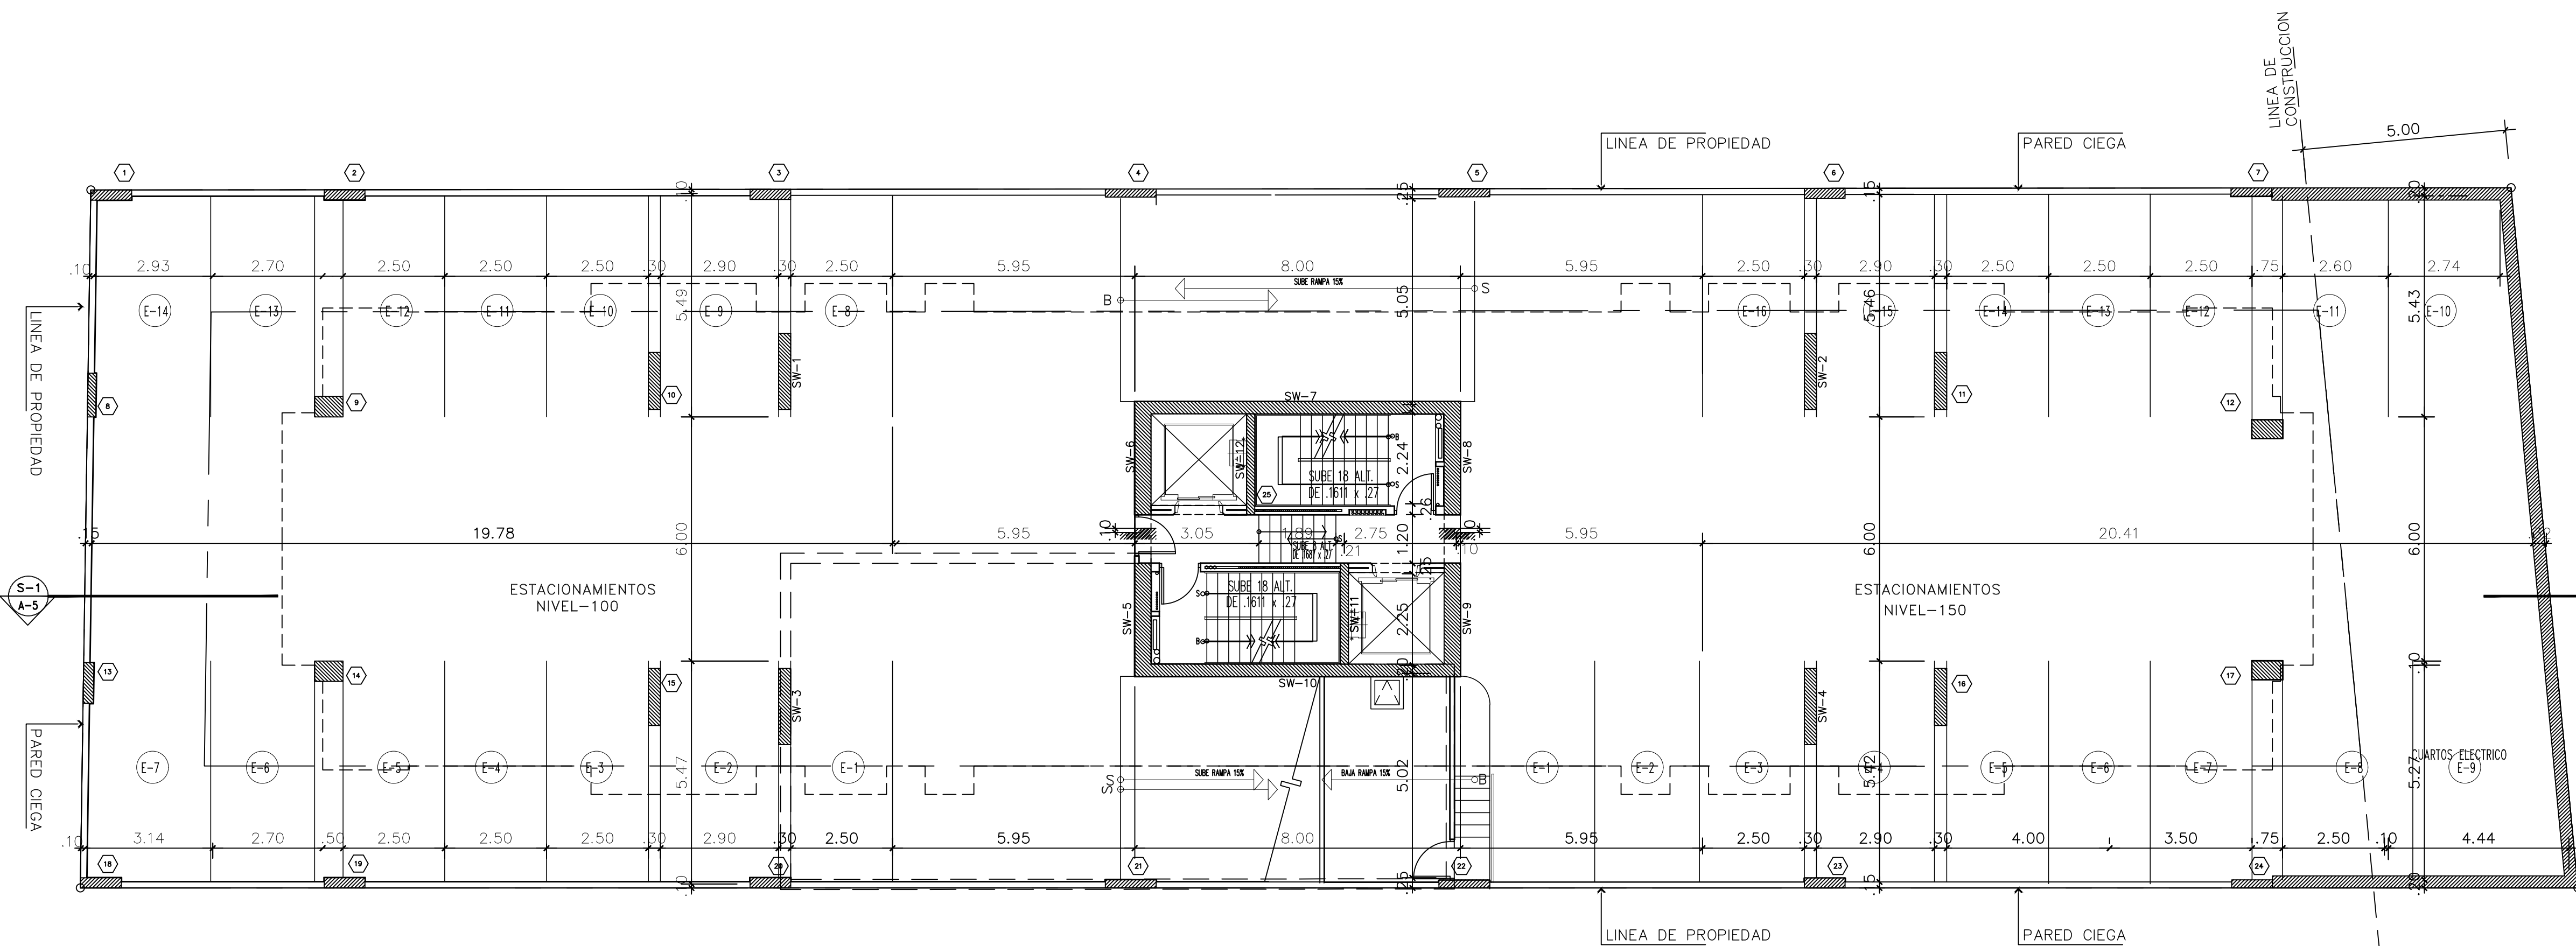


PLANTA ARQUITECTONICA NIVEL -100 Y -150

ESQ:1:100

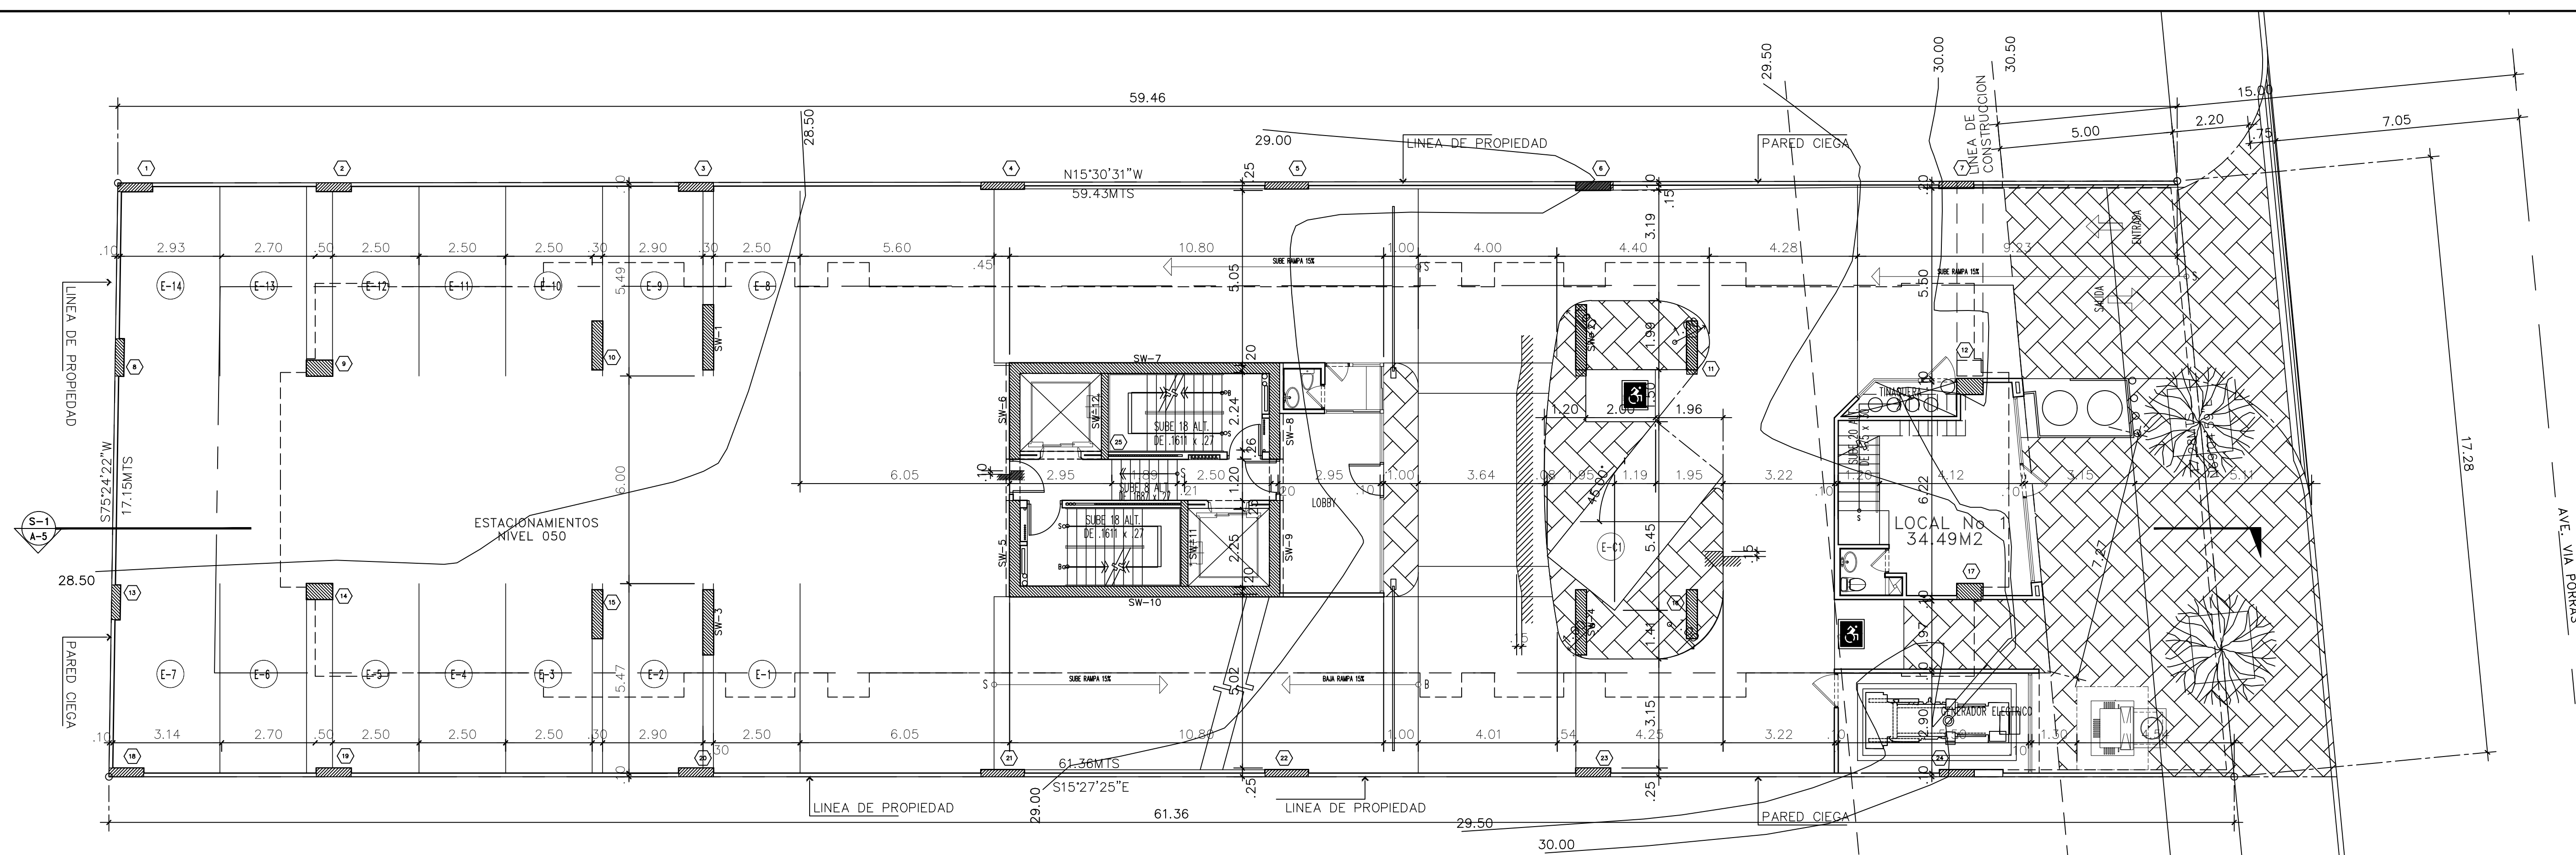

PLANTA ARQUITECTONICA NIVEL 000

ESQ:1:100

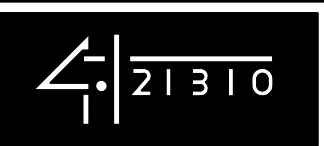

GILBERTO TORIBIO CHACON
ARQUITECTO

PROYECTO: PH BELLA VITA
PROPIEDAD: GRUPO BELLA VITA, S.A.

UBICADO EN LA AVENIDA BELISARIO PORRAS, CALLE 65
CORREGIMIENTO DE SAN FRANCISCO
DISTRITO DE PANAMA, REP. DE P.M.A.

DIR. OBRAS Y CONSTRUCCIONES MUNICIPALES

REPRESENTANTE LEGAL

FIRMA

CEDULA

REVISOR ARQ. GILBERTO TORIBIO

HOJA No.

DIBUJO S.A.G.A.

FECHA AGOSTO 2018

ARCHIVO No.

PLANTA ARQUITECTONICA NIVEL 000 HOJA No. 2 DE 10

A-2