



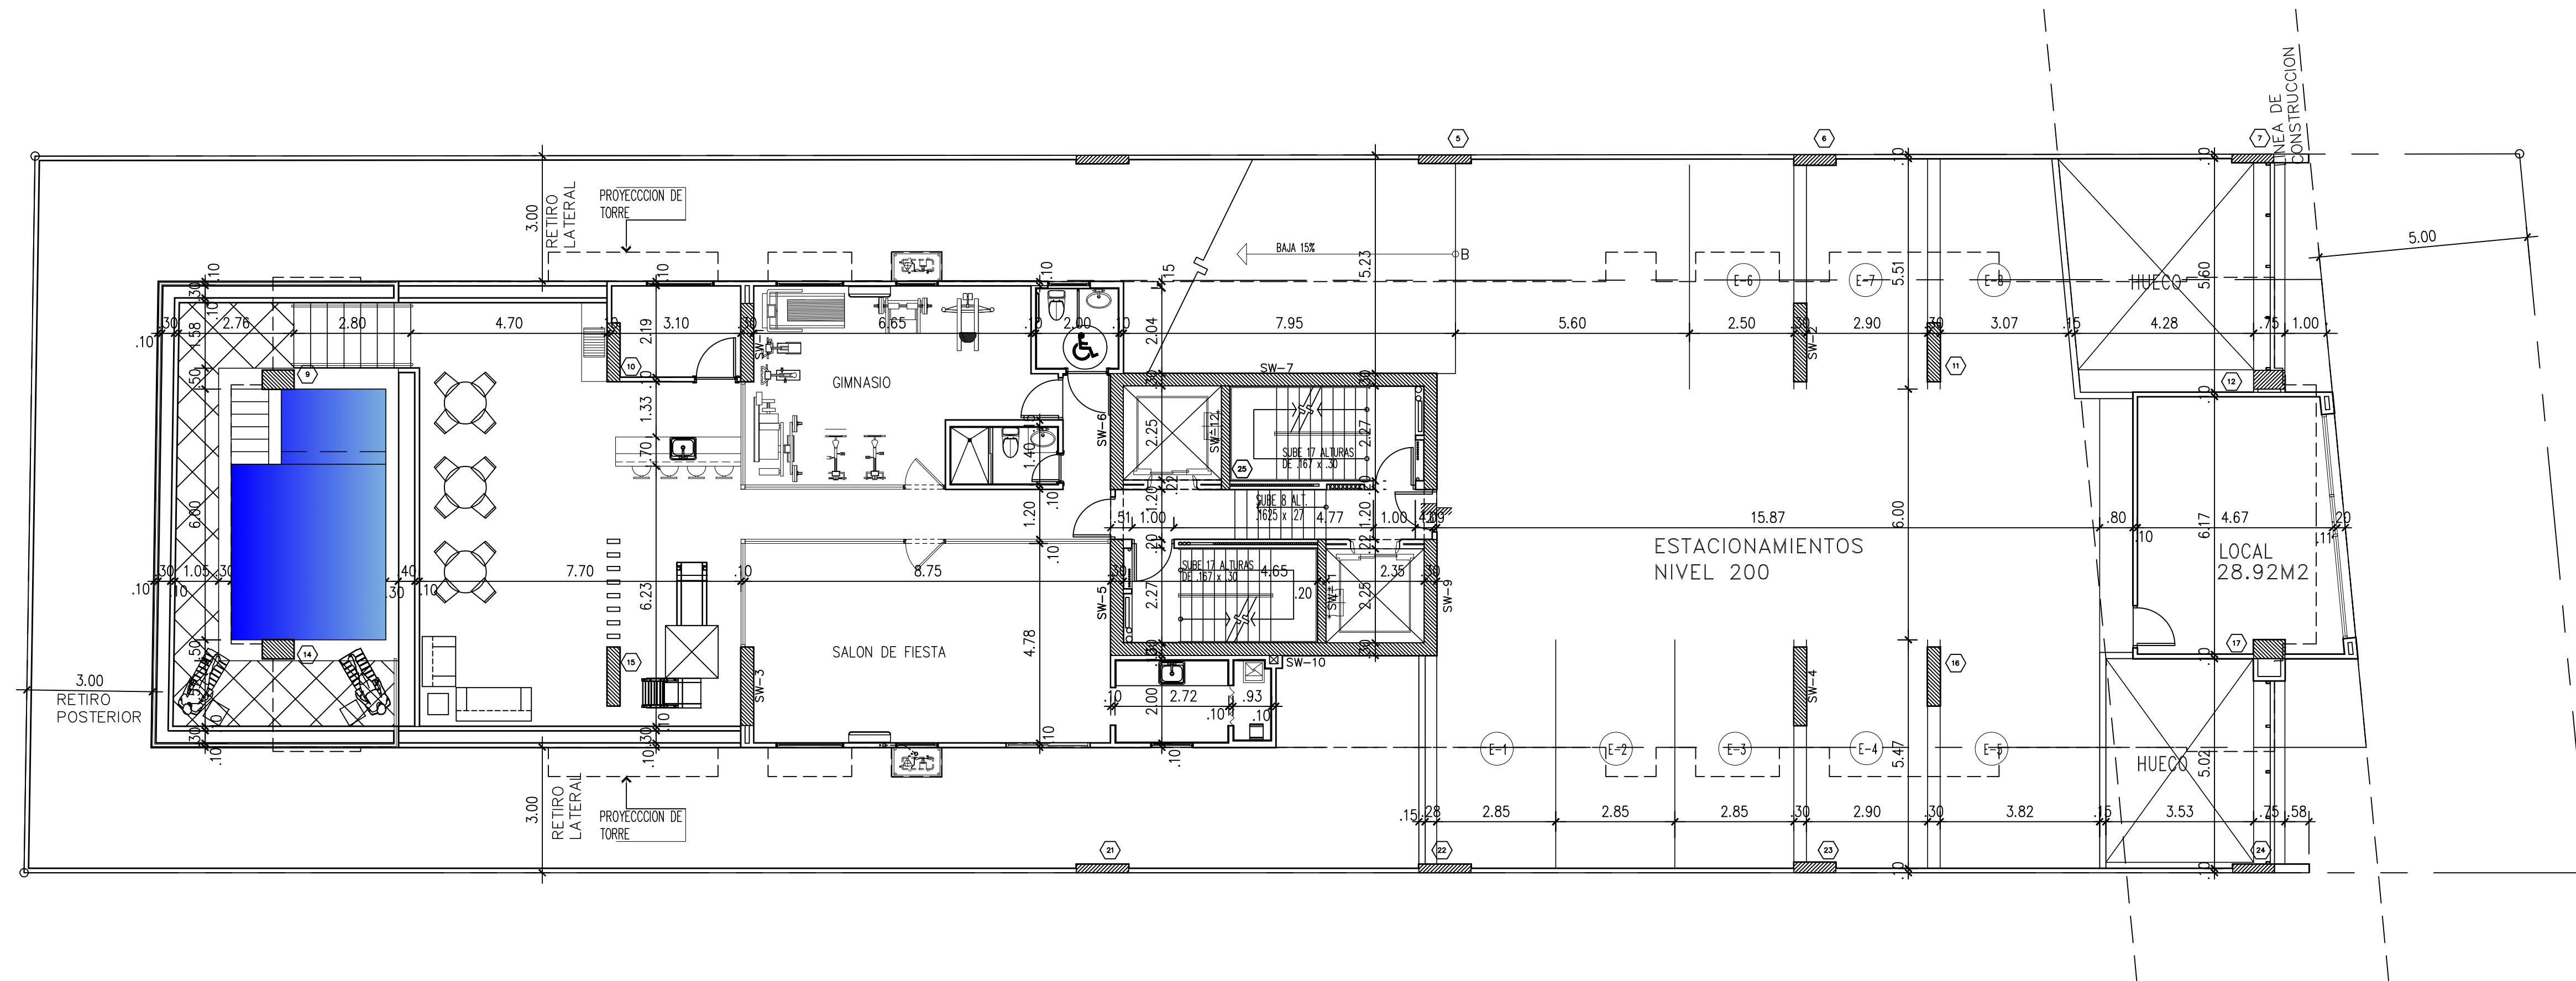

PLANTA ARQUITECTONICA NIVEL 200

ESC: 1:100

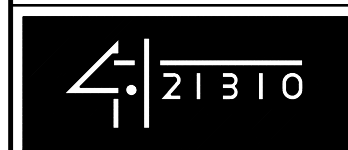

GILBERTO TORIBIO CHACON
ARQUITECTO

PROYECTO: PH BELLA VITA
PROPIEDAD: GRUPO BELLA VITA, S.A.

UBICADO EN LA AVENIDA BELISARIO PORRAS, CALLE 65
CORREG. DE SAN FRANCISCO
DISTRITO DE PANAMA, REP. DE P.M.A.

DIR. OBRAS Y CONSTRUCCIONES MUNICIPALES

REPRESENTANTE LEGAL

FIRMA CEDULA

REVISOR	ARQ. GILBERTO TORIBIO	HOJA No.
DIBUJO	S.A.G.A.	A-4
FECHA	AGOSTO 2018	
ARCHIVO No.		

PLANTA ARQUITECTONICA NIVEL 100 HOJA No. 4 DE 10