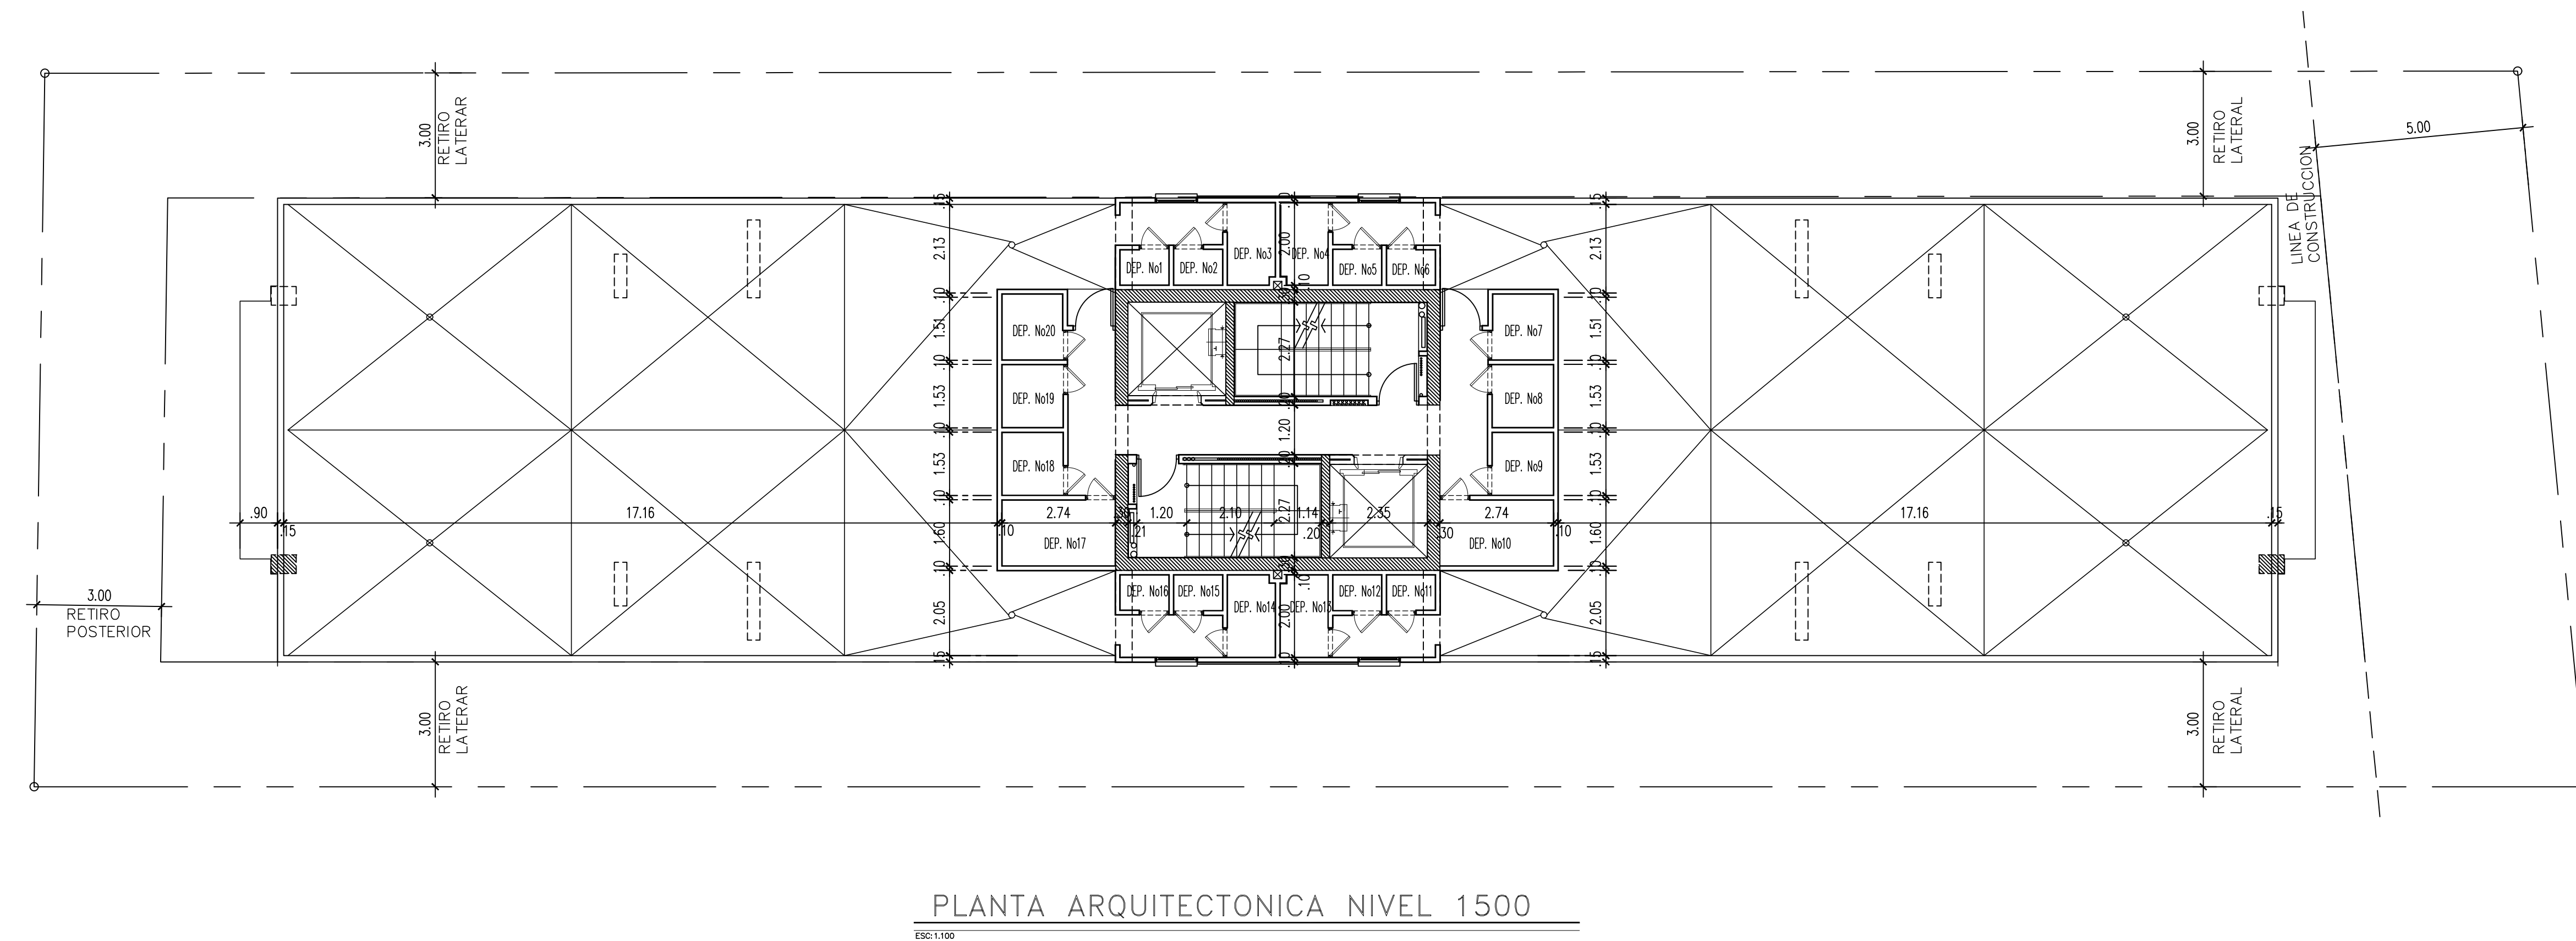
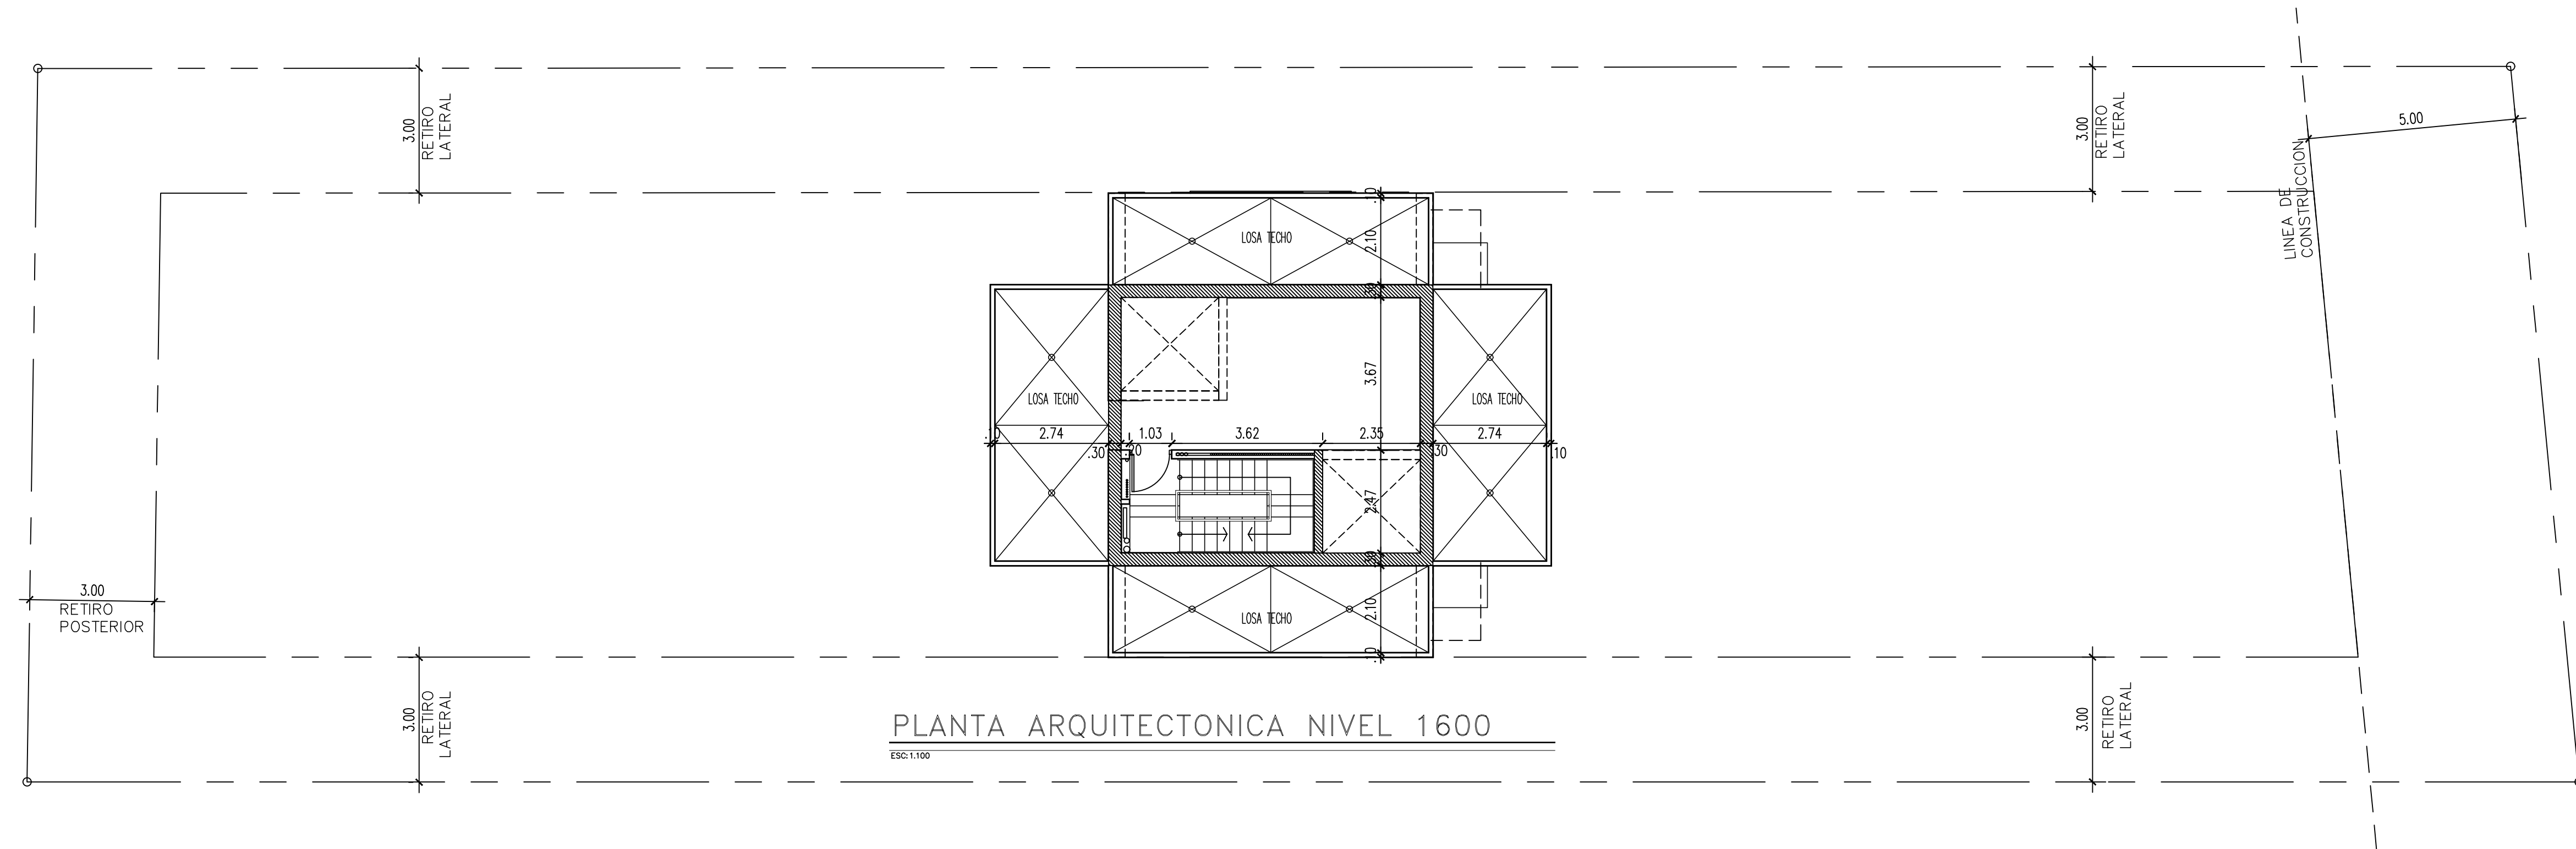


GILBERTO TORIBIO CHACON
ARQUITECTO

PROYECTO: PH BELLA VITA
PROPIEDAD: GRUPO BELLA VITA, S.A.

UBICADO EN LA AVENIDA BELISARIO PORRAS, CALLE 65
CORREGIMIENTO DE SAN FRANCISCO
DISTRITO DE PANAMA, REP. DE P.M.A.

DIR. OBRAS Y CONSTRUCCIONES MUNICIPALES

REPRESENTANTE LEGAL

FIRMA CEDULA

REVISOR ARQ. GILBERTO TORIBIO HOJA No.

DIBUJO S.A.G.A. A-6

FECHA AGOSTO 2018

ARCHIVO No.

PLANTA ARQUITECTONICA NIVEL 400 HOJA No. 6 DE 10