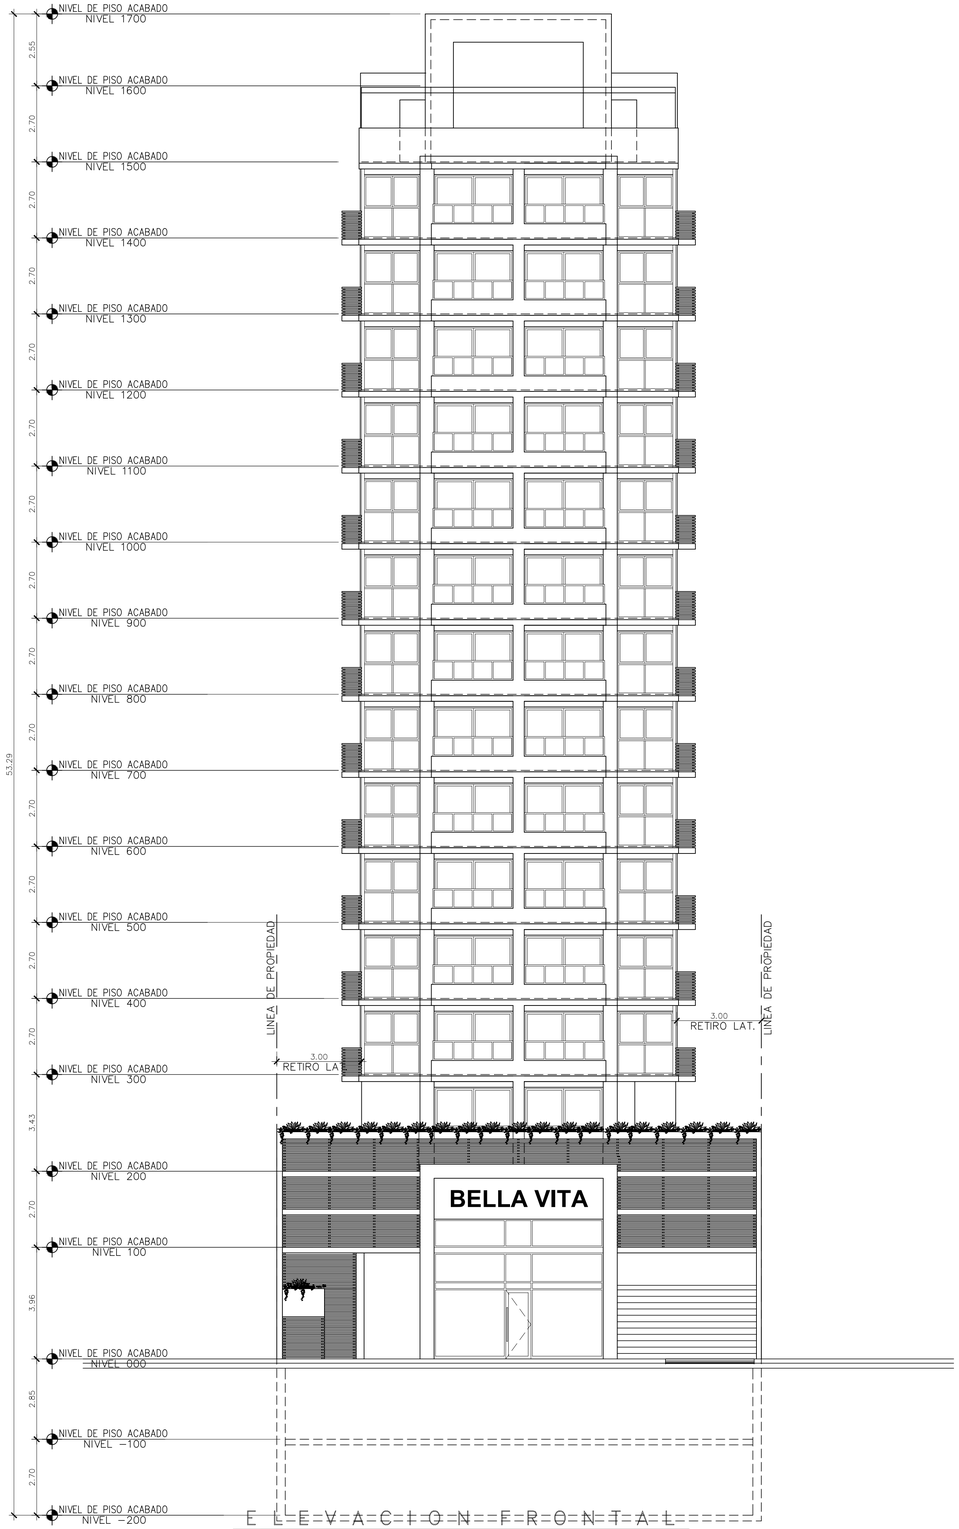

E L E V A C I O N F R O N T A L

ESC:1.100

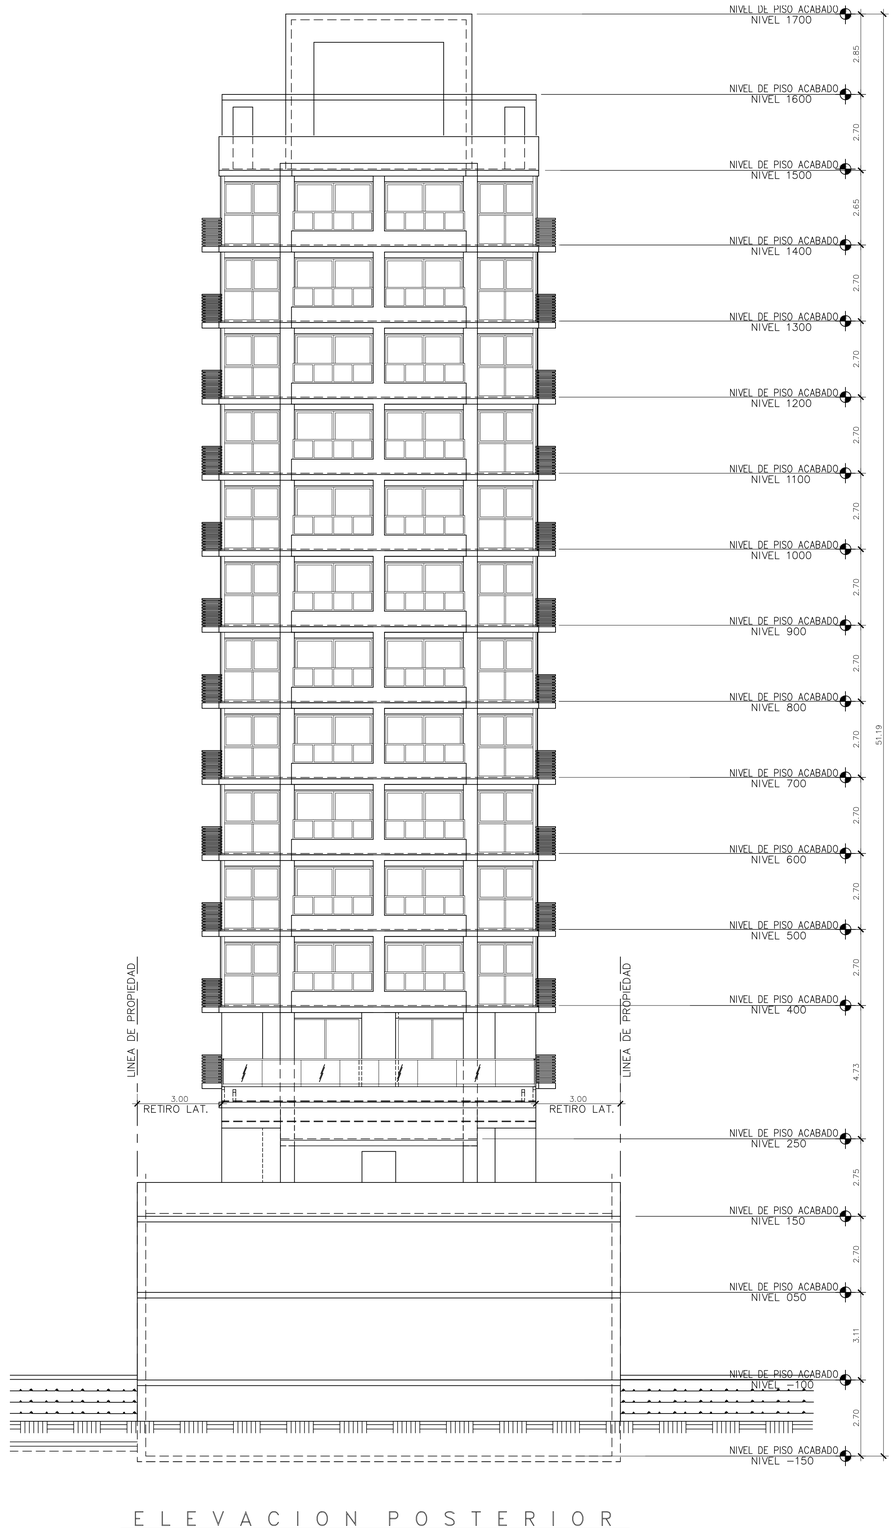

E L E V A C I O N P O S T E R I O R

ESC:1.100

21310

GILBERTO TORIBIO CHACON

A R Q U I T E C T O

PROYECTO: PH BELLA VITA
PROPIEDAD: GRUPO BELLA VITA, S.A.

UBICADO EN LA AVENIDA BELISARIO PORRAS, CALLE 65
CORREGIMIENTO DE SAN FRANCISCO
DISTRITO DE PANAMA, REP. DE PMA.

DIR. OBRAS Y CONSTRUCCIONES MUNICIPALES

REPRESENTANTE LEGAL

FIRMA | CEDULA

REVISO: ARQ. GILBERTO TORIBIO	HOJA No. A-7
DIBUJO: S.A.G.A.	
FECHA: AGOSTO 2018	
ARCHIVO No. ELEVACION FRONTAL	HOJA No. 7 DE 10