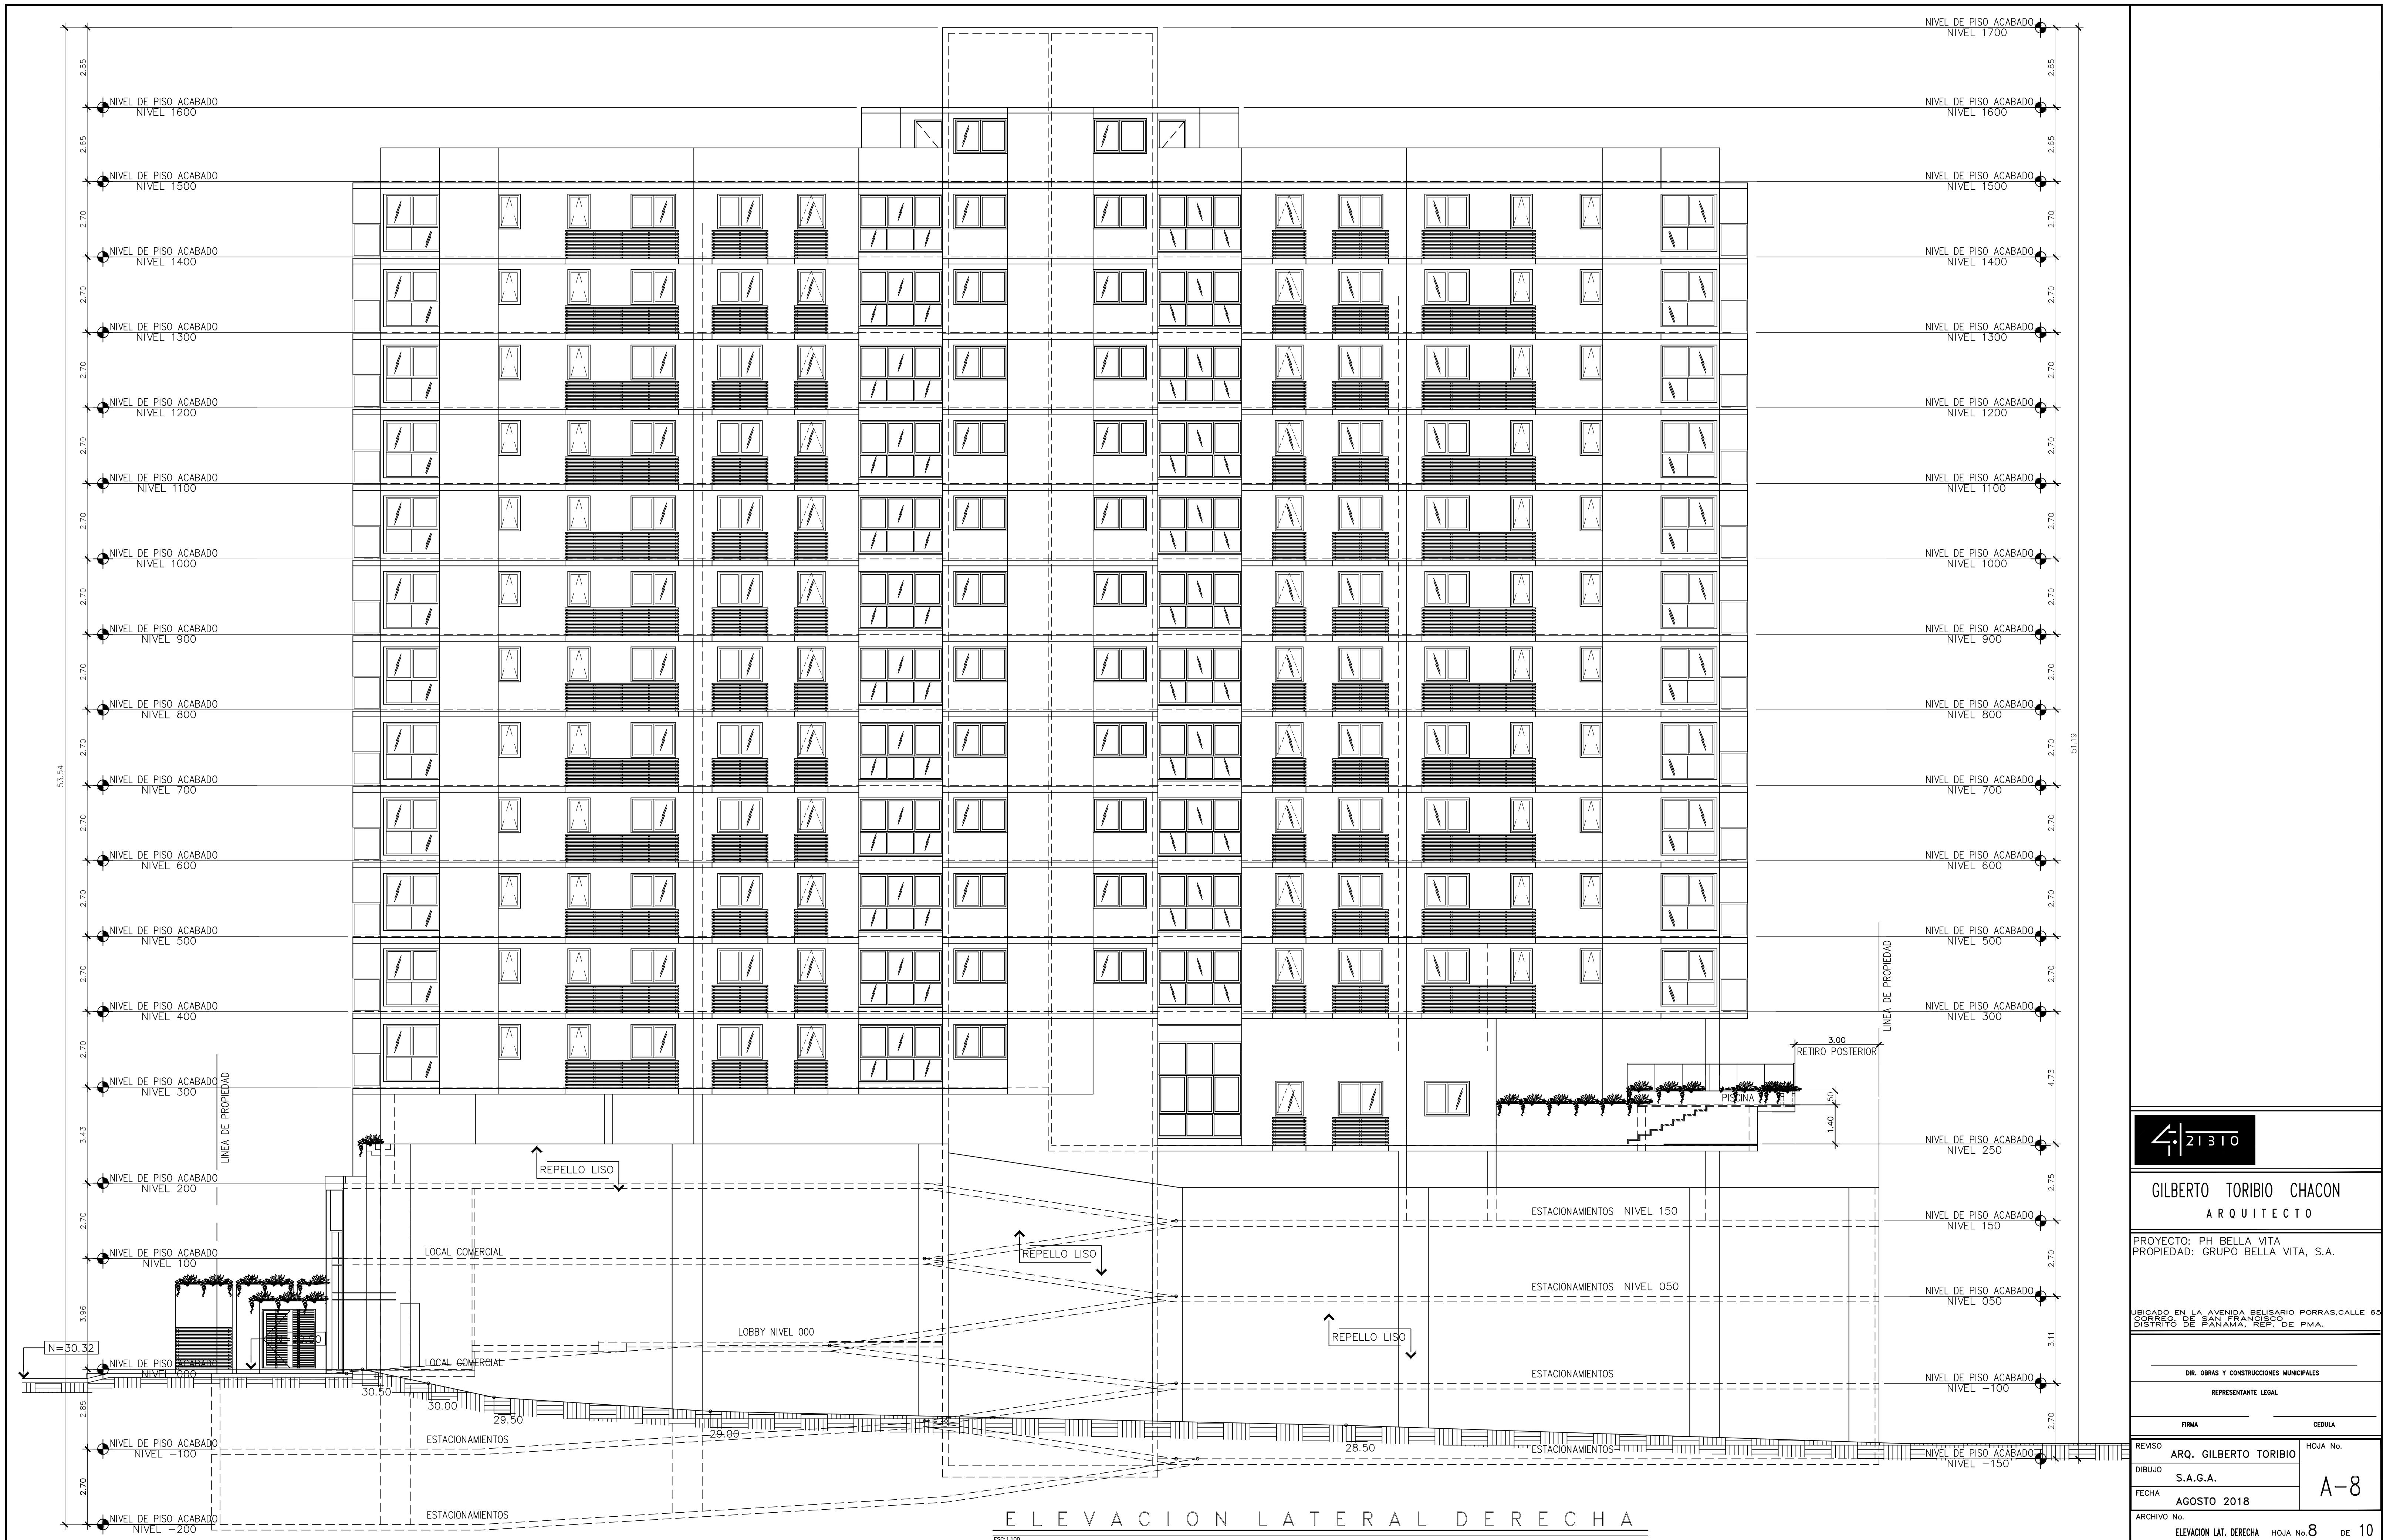


GILBERTO TORIBIO CHACON
ARQUITECTO

PROYECTO: PH BELLA VITA
PROPIEDAD: GRUPO BELLA VITA, S.A.

UBICADO EN LA AVENIDA BELISARIO PORRAS, CALLE 65
CORREG. DE SAN FRANCISCO
DISTRITO DE PANAMA, REP. DE P.M.A.

DIR. OBRAS Y CONSTRUCCIONES MUNICIPALES
REPRESENTANTE LEGAL

FIRMA CEDULA

REVISOR ARQ. GILBERTO TORIBIO

DIBUJO S.A.G.A.

FECHA AGOSTO 2018

ARCHIVO No.

ELEVACION LAT. DERECHA HOJA No. 8 DE 10

A-8