


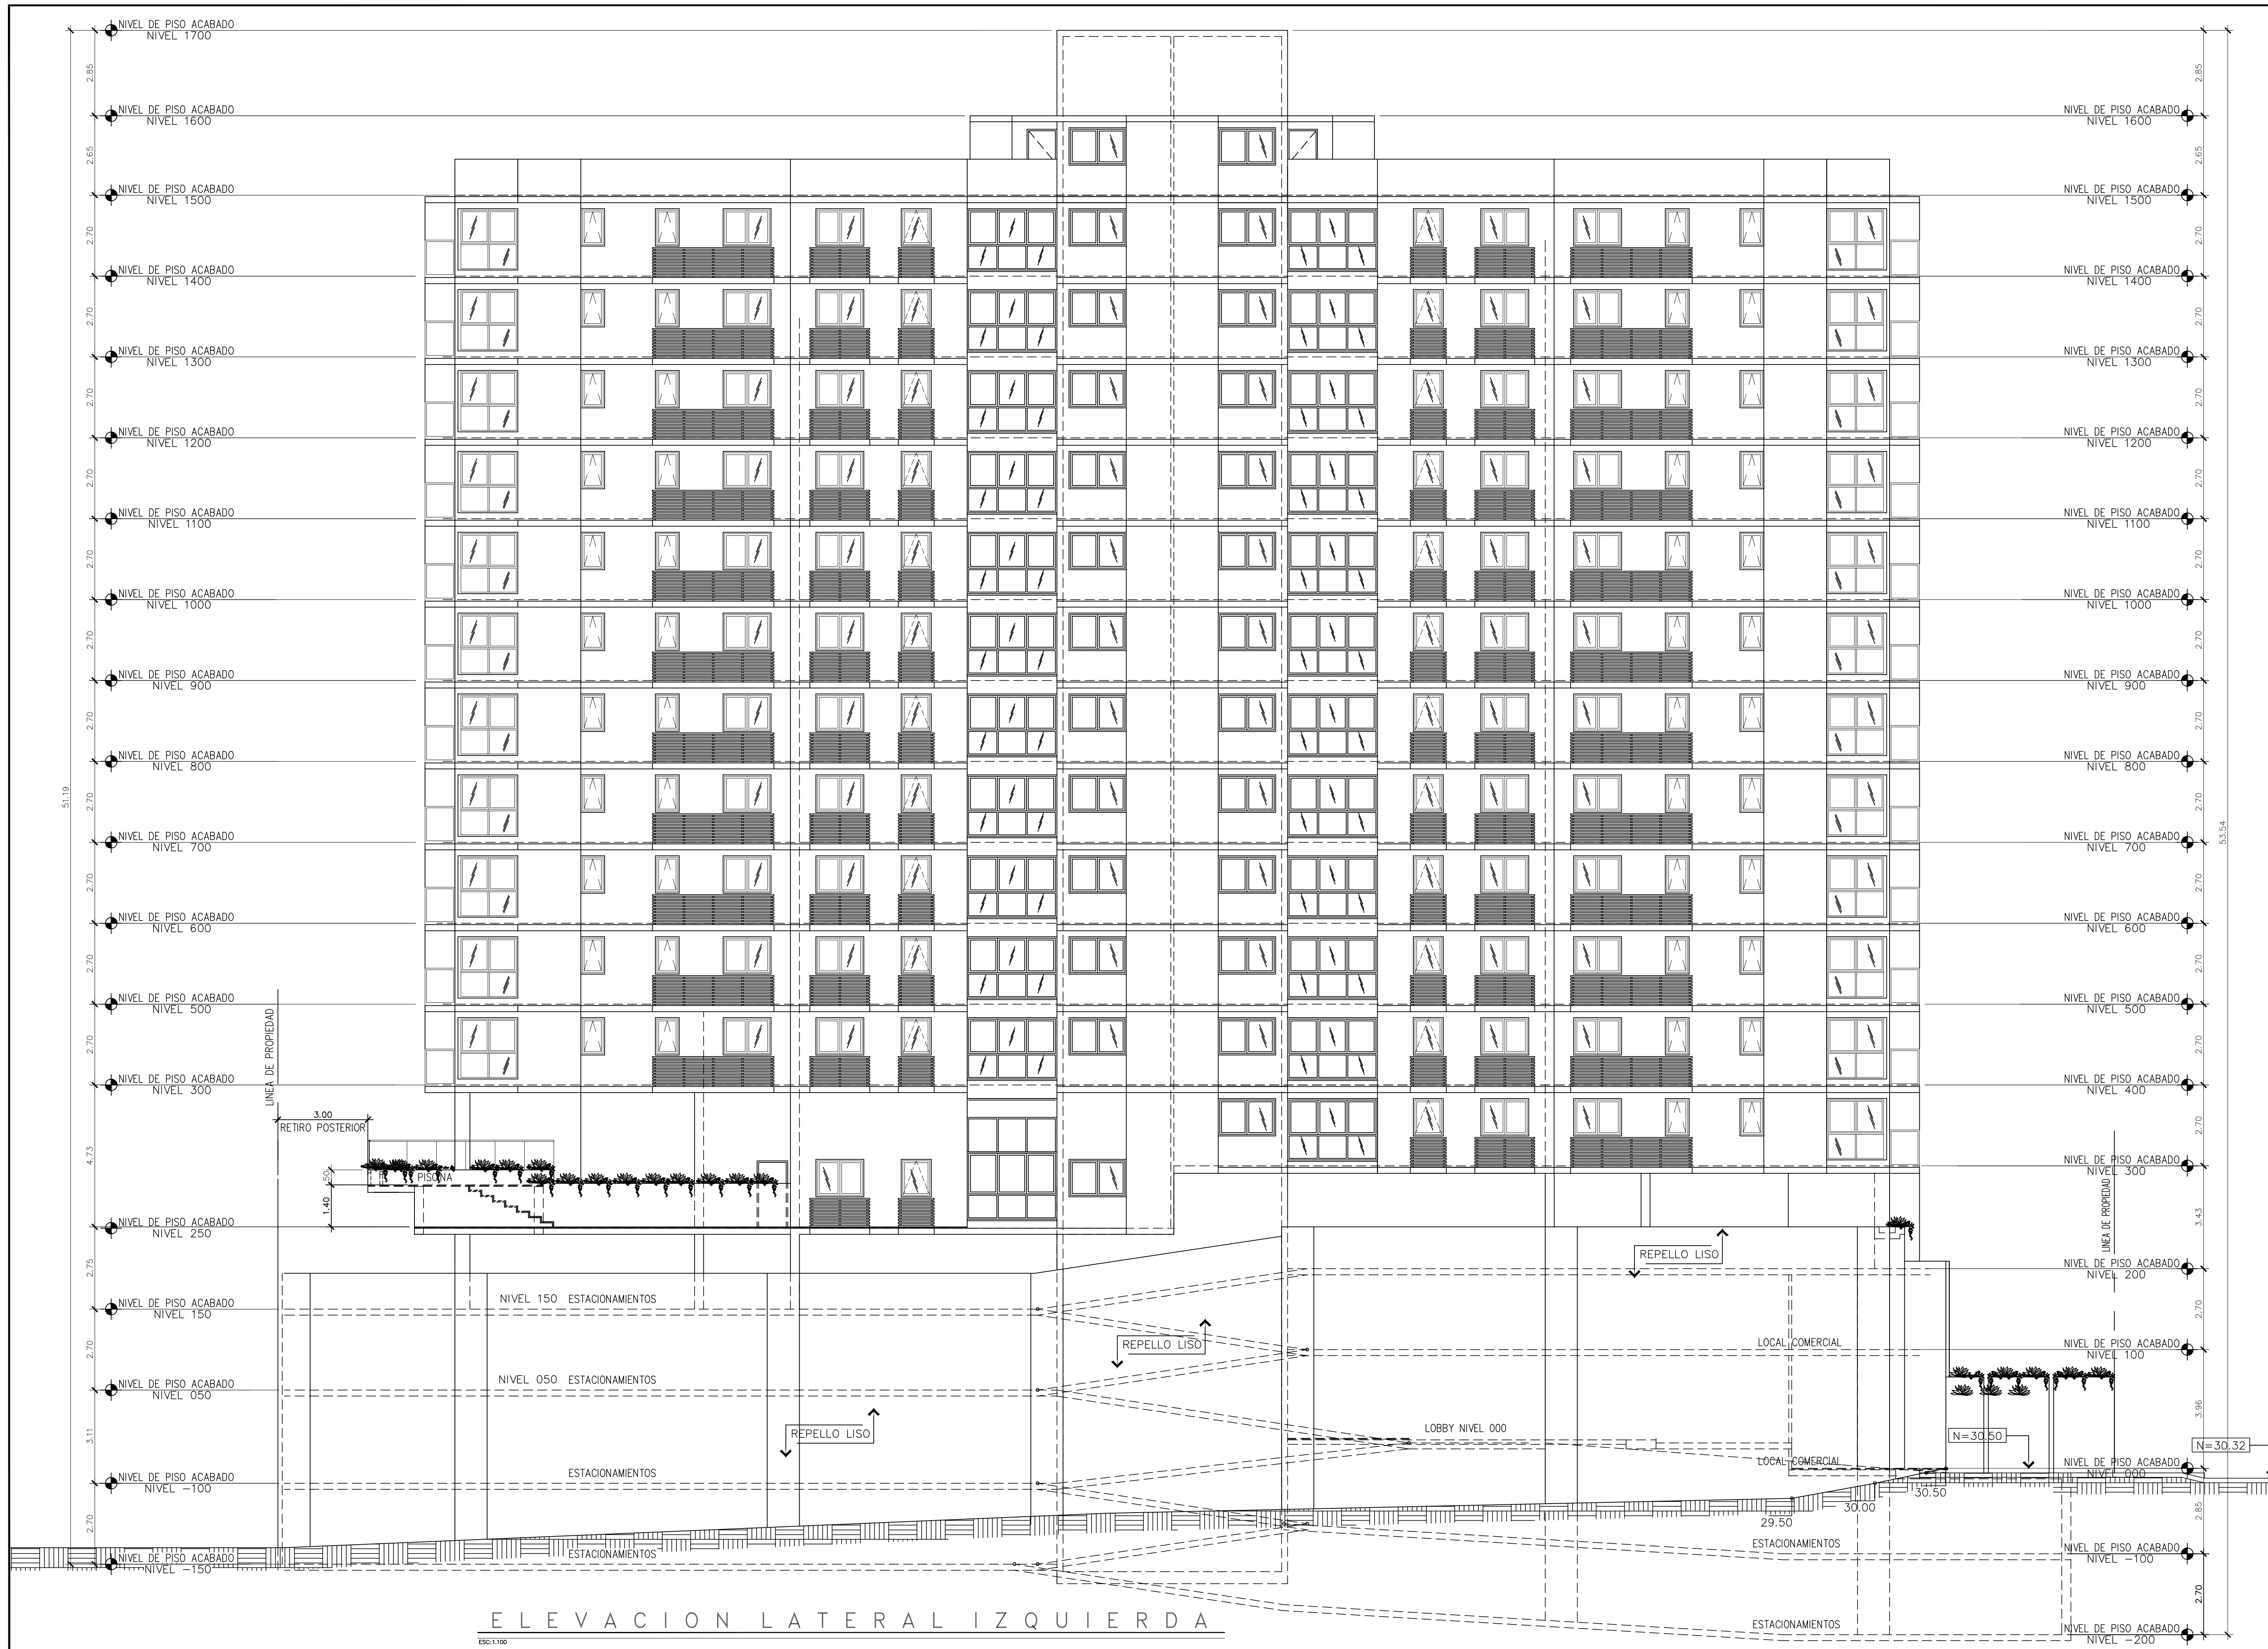

GILBERTO TORIBIO CHACON
ARQUITECTO

PROYECTO: PH BELLA VITA
PROPIEDAD: GRUPO BELLA VITA, S.A.

UBICADO EN LA AVENIDA BELISARIO PORRAS, CALLE 65
CORREGO DE SAN FRANCISCO
DISTRITO DE PANAMA, REP. DE P.M.A.

DIR. OBRAS Y CONSTRUCCIONES MUNICIPALES
REPRESENTANTE LEGAL

FIRMA
CEDULA

REVISOR: ARQ. GILBERTO TORIBIO
DIBUJO: S.A.G.A.
FECHA: AGOSTO 2018
ARCHIVO No.

HOJA No. 9
ELEVACION LAT. IZQUIERDA

A-9
DE 10