



ANEXO 15
COMPENDIO DE MAPAS

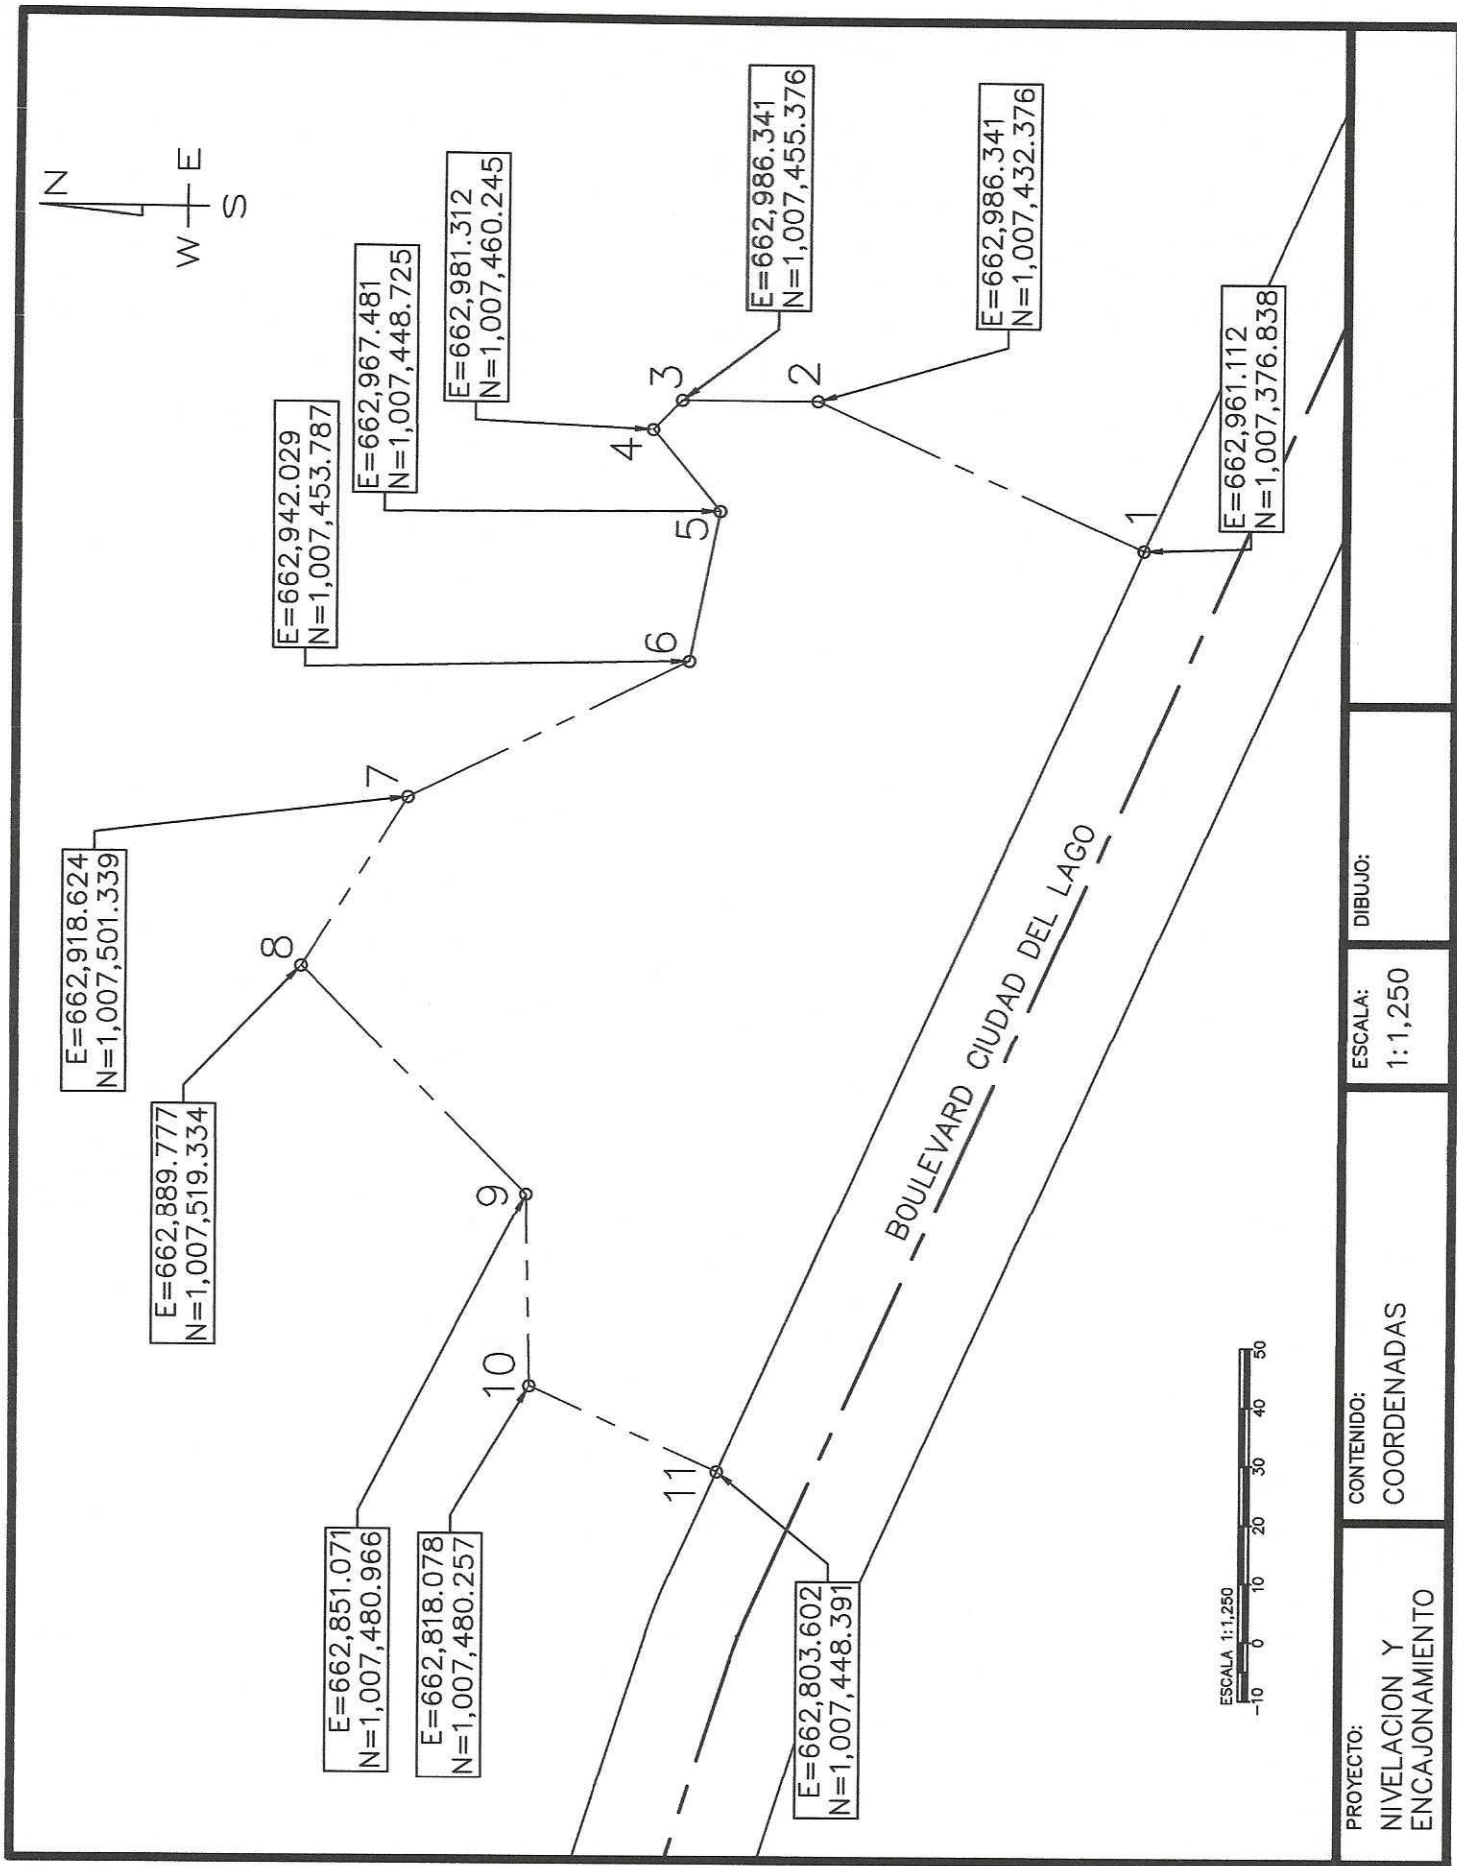

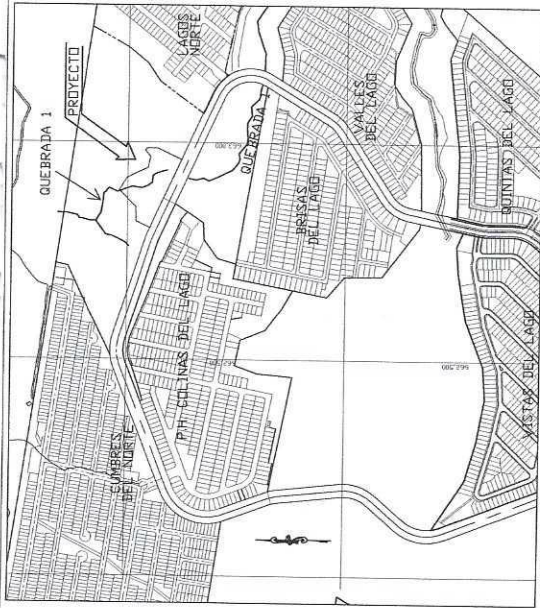

LOCALIZACION REGIONAL
ESC: 1:50,000

DATOS DE LA PROPIEDAD		
FINCA	DOCUMENTO	PROPIETARIO
331441	1927065	SUCASA

CUADRO DE COORDENADAS			
PUNTO	ESTE	NORTE	
1	662,951.112	1,007,376.838	
2	662,986.341	1,007,432.376	
3	662,986.341	1,007,455.376	
4	662,981.312	1,007,460.245	
6	662,942.029	1,007,453.787	
7	662,918.624	1,007,501.339	
8	662,889.777	1,007,519.334	
9	662,851.071	1,007,480.966	
10	662,818.078	1,007,480.257	
11	662,803.602	1,007,448.391	

AREA DEL POLIGONO: 1H6+2711.17



PLANTA DE TOPOGRAFIA NATURAL
ESC: 1:400

VOLUMEN DE MOVIMIENTO DE TIERRA
CORTES: 8934.67 M3
RELLENO: 36580.75 M3
* VOLUMEN NET FACTORIZADO

NOTA: LA QUEBRADA 1
ES UN AFUENTE
DEL RIO MARIA ENRIQUEZ

DISEÑOS SUCASA	

400

