


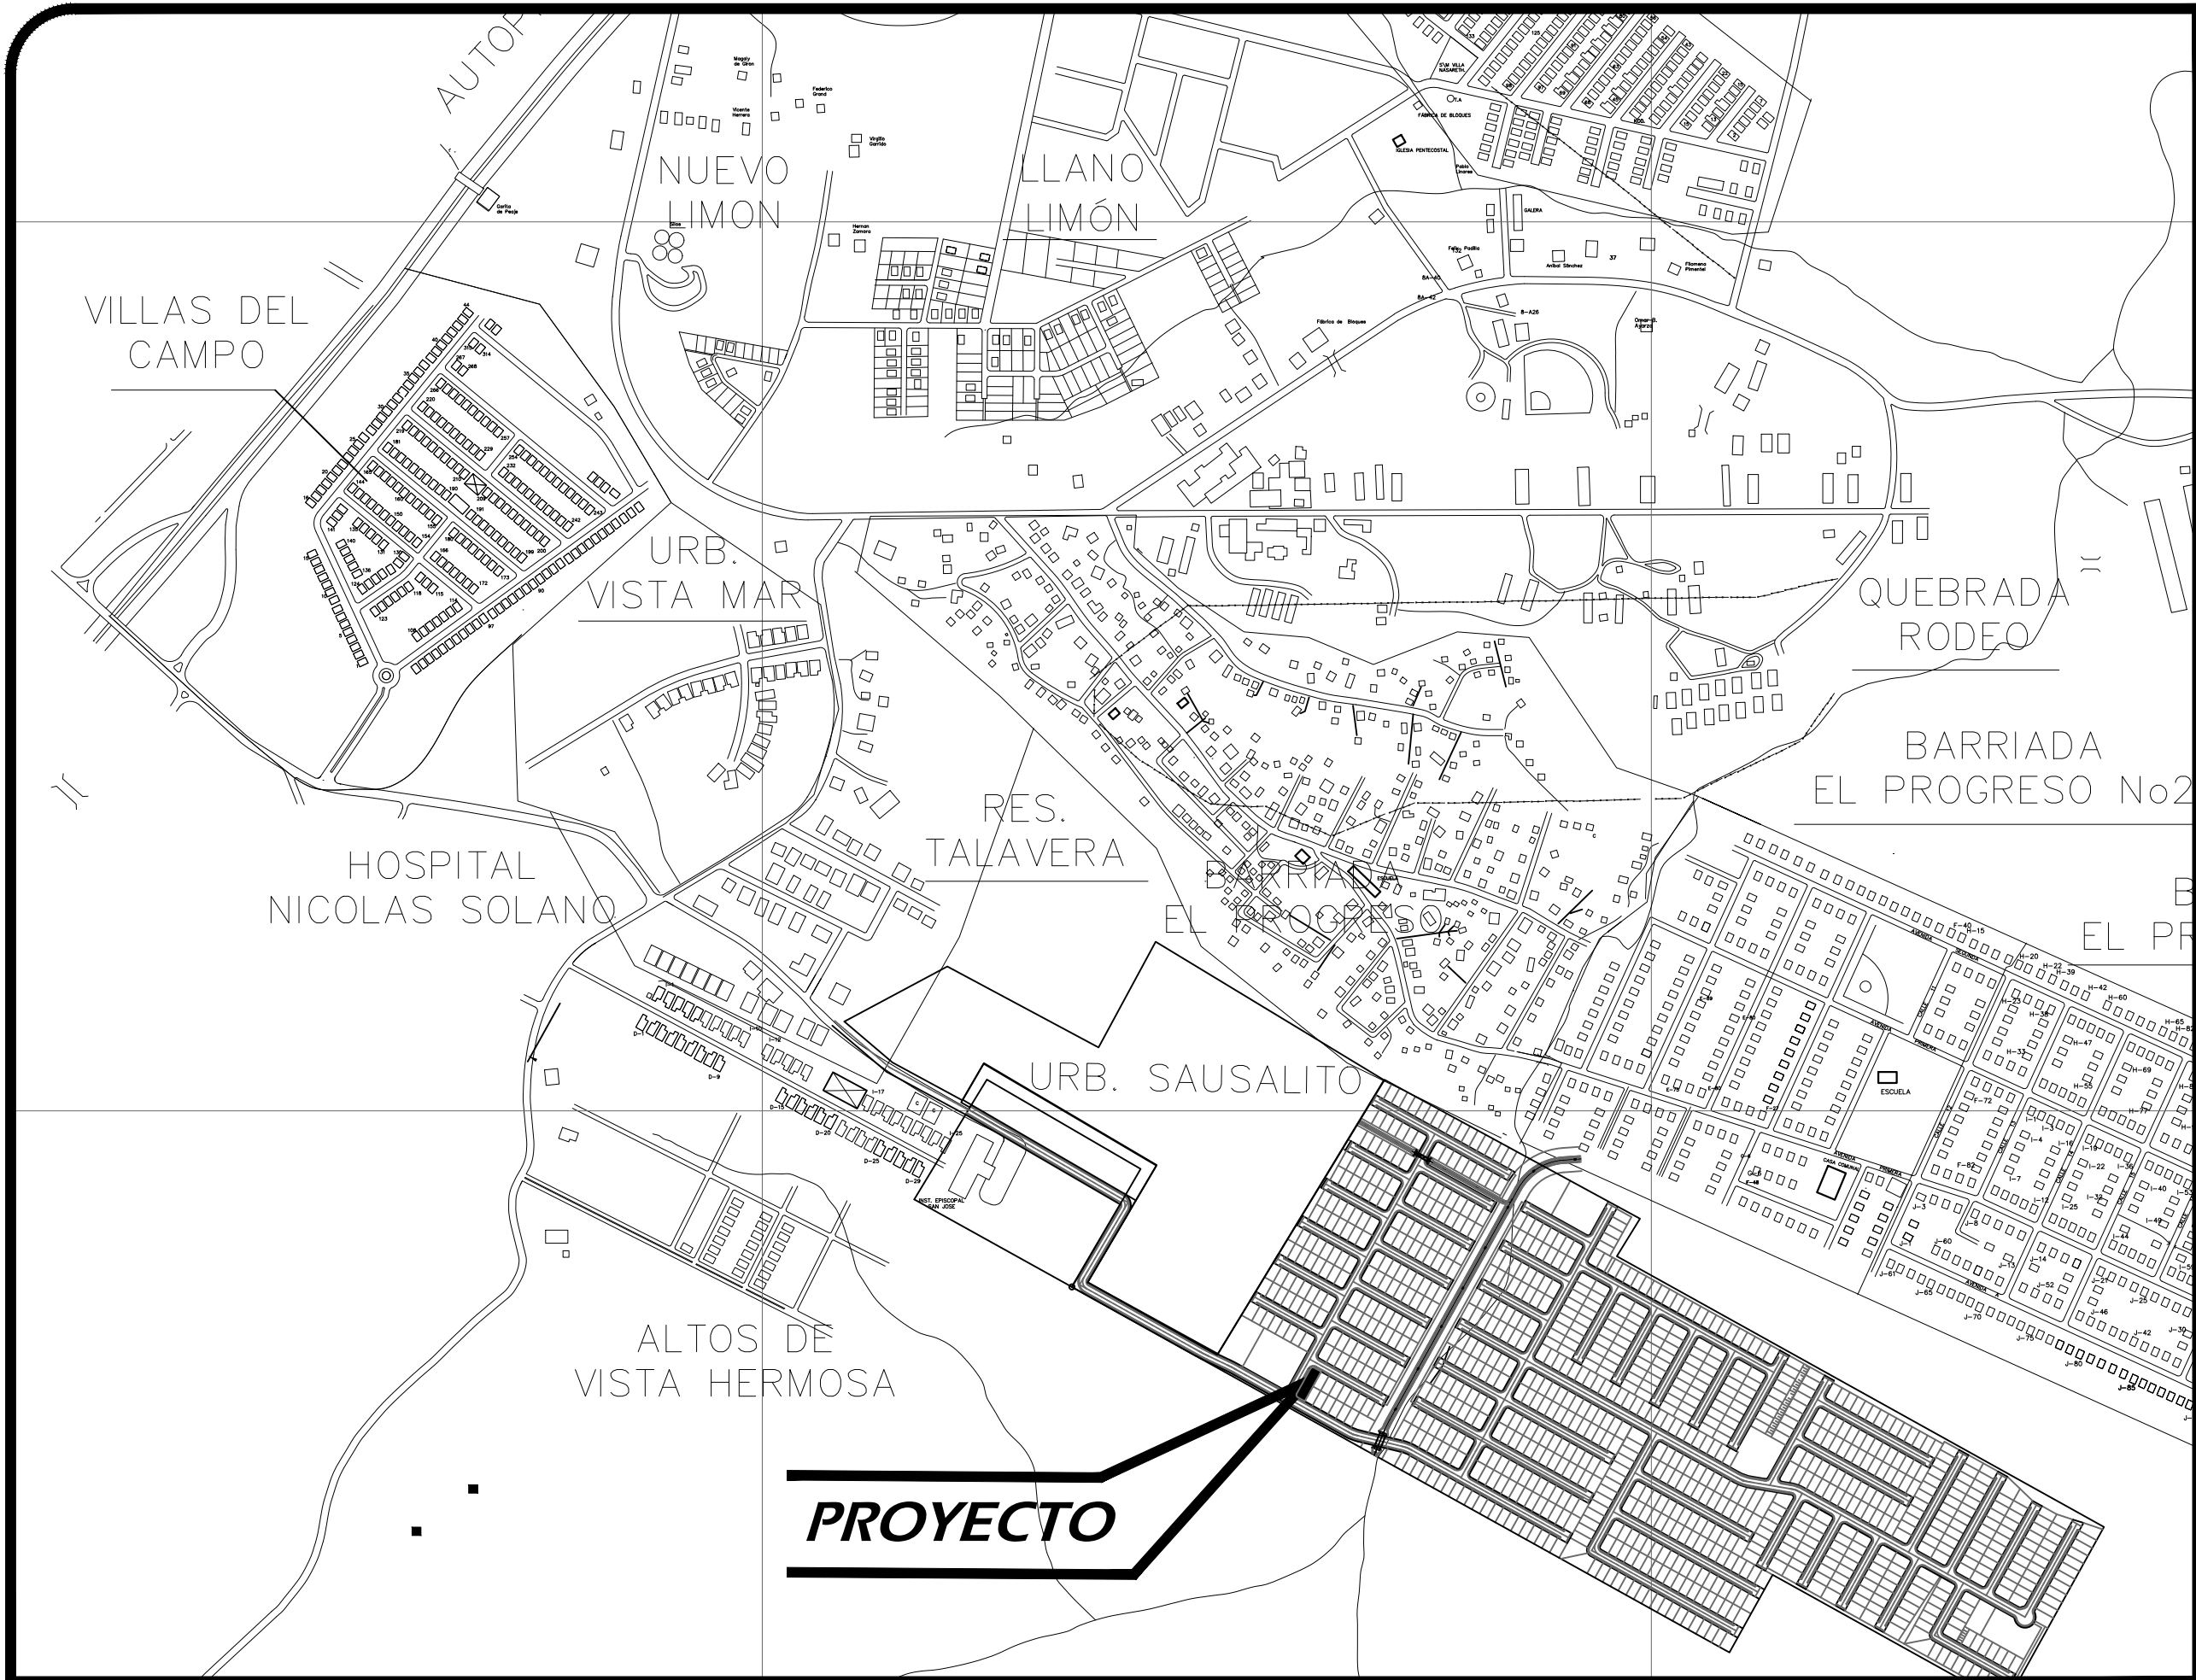

#### DATOS DE LA FINCA

FINCA= 421804  
TOMO=  
FOLIO=  
AREA= 832.14 m<sup>2</sup>  
CODIGO DE ZONA: C2

#### AREA DE CONSTRUCCION

|                              |                         |
|------------------------------|-------------------------|
| NIVEL 00 LOCALES COMERCIALES | 457.25 m <sup>2</sup>   |
| NIVEL MEZANINE               | 175.50 m <sup>2</sup>   |
| ESTACIONAMIENTOS             | 125.00 m <sup>2</sup>   |
| PASILLO                      | 57.00 m <sup>2</sup>    |
| AREA VERDE                   | 192.89 m <sup>2</sup>   |
| TOTAL                        | 1,007.64 m <sup>2</sup> |

#### NOTA:


EL PROMOTOR CORRERA CON LOS COSTOS DE LOS MATERIALES, CONFECCION E INSTALACION DE LA SEÑALIZACION PROPUESTA

EL DISEÑO INTERNO ES RESPONSABILIDAD DEL DISEÑADOR


SE MANTENDRA CONTINUIDAD EN LAS ACERAS A TRAVES DE RAMPA COMO SE MUESTRA EN LAS NORMAS PARA LAS PERSONAS CON DISCAPACIDAD

LA RECOLECCION DE LA BASURA SERA DENTRO DE LA PROPIEDAD


PARA LA CARGA Y DESCARGA SE UTILIZARA VEHICULOS TIPO PANEL

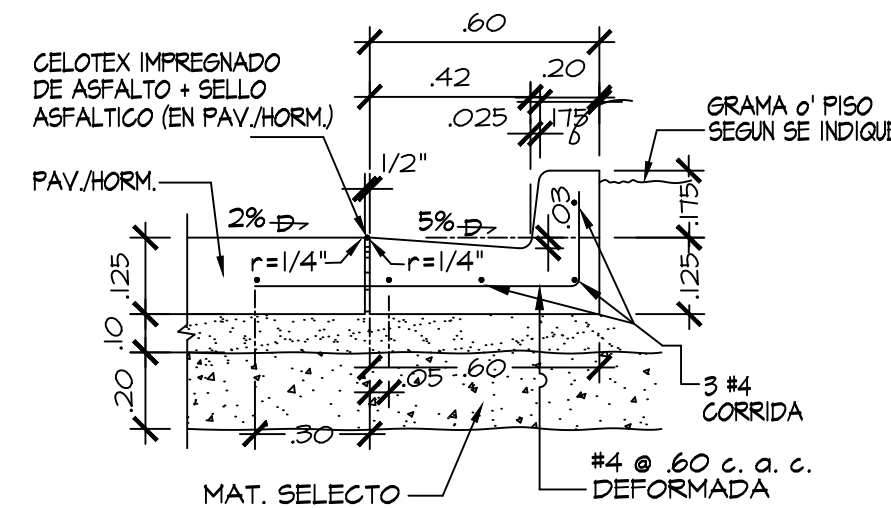


DETALLE DE CORDON  
ESC. 1:20

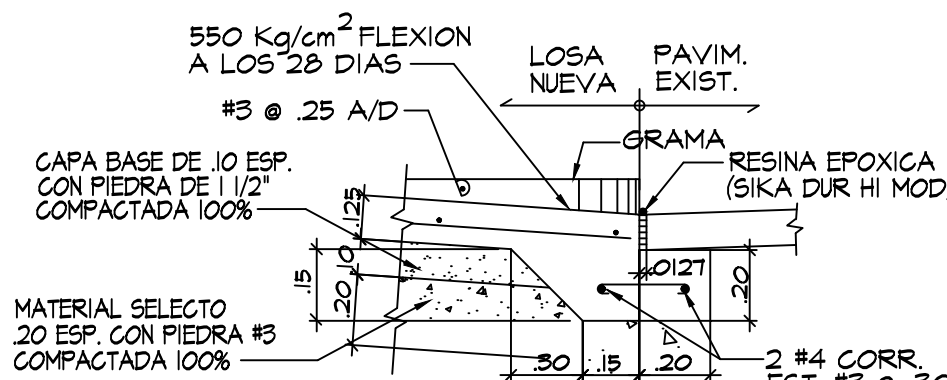

DETALLE DE EMPALME DE LOSA  
ESC. 1:20

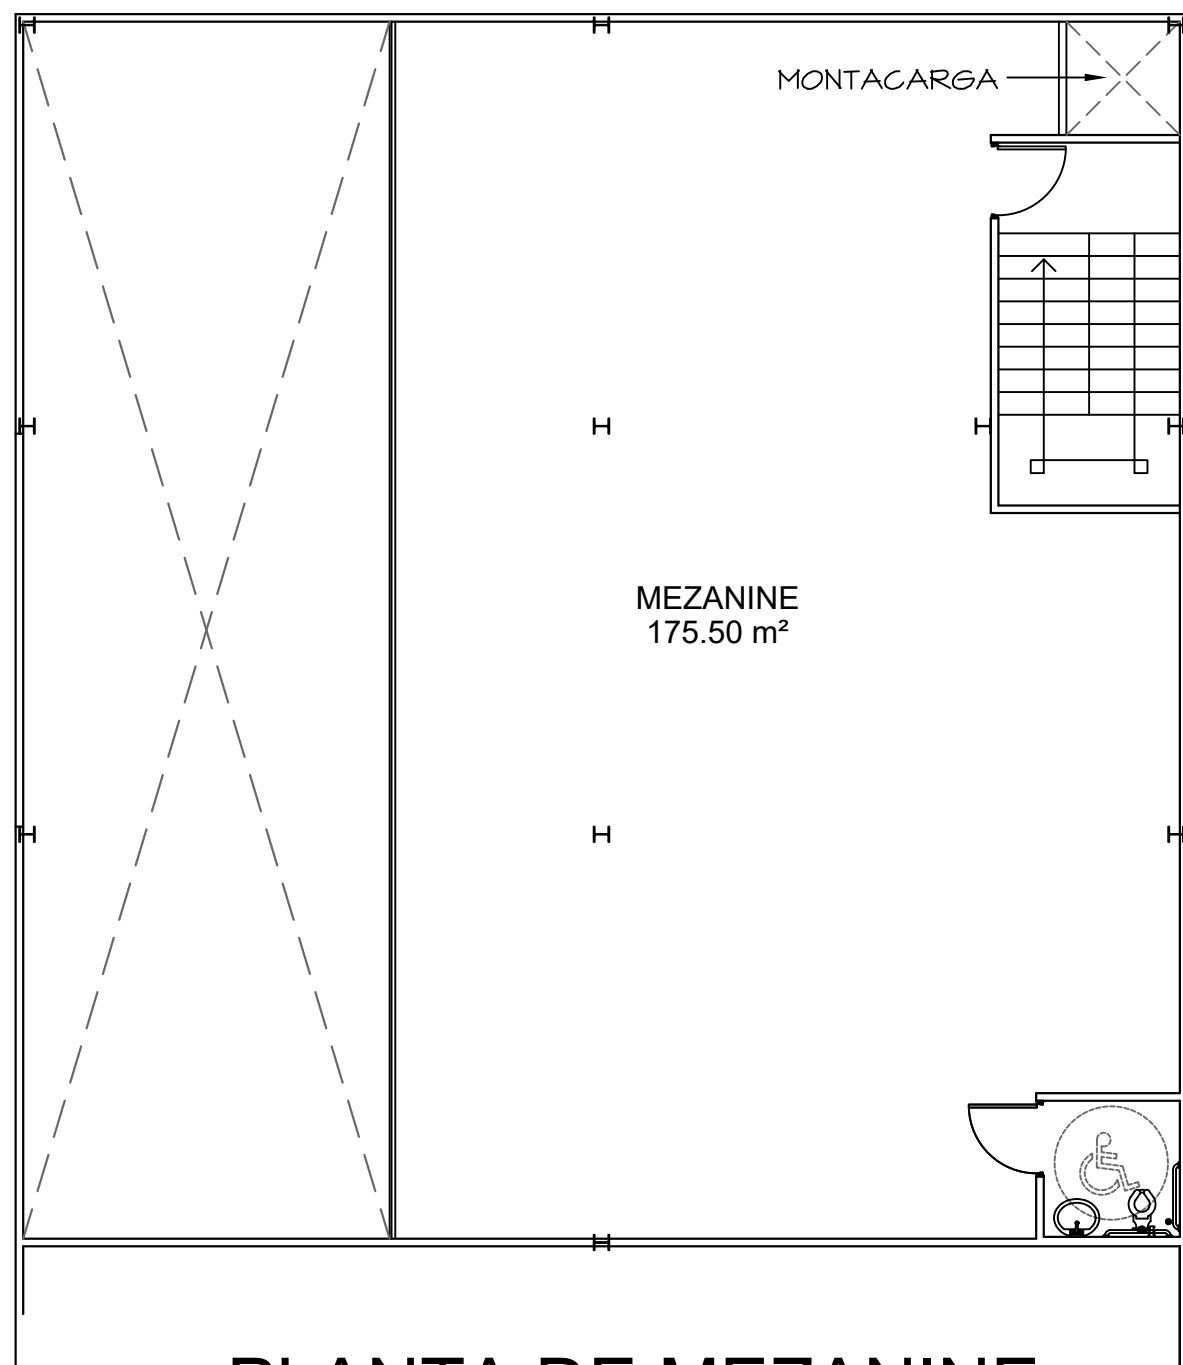

PLANTA DE MEZANINE  
ESC.: 1:100

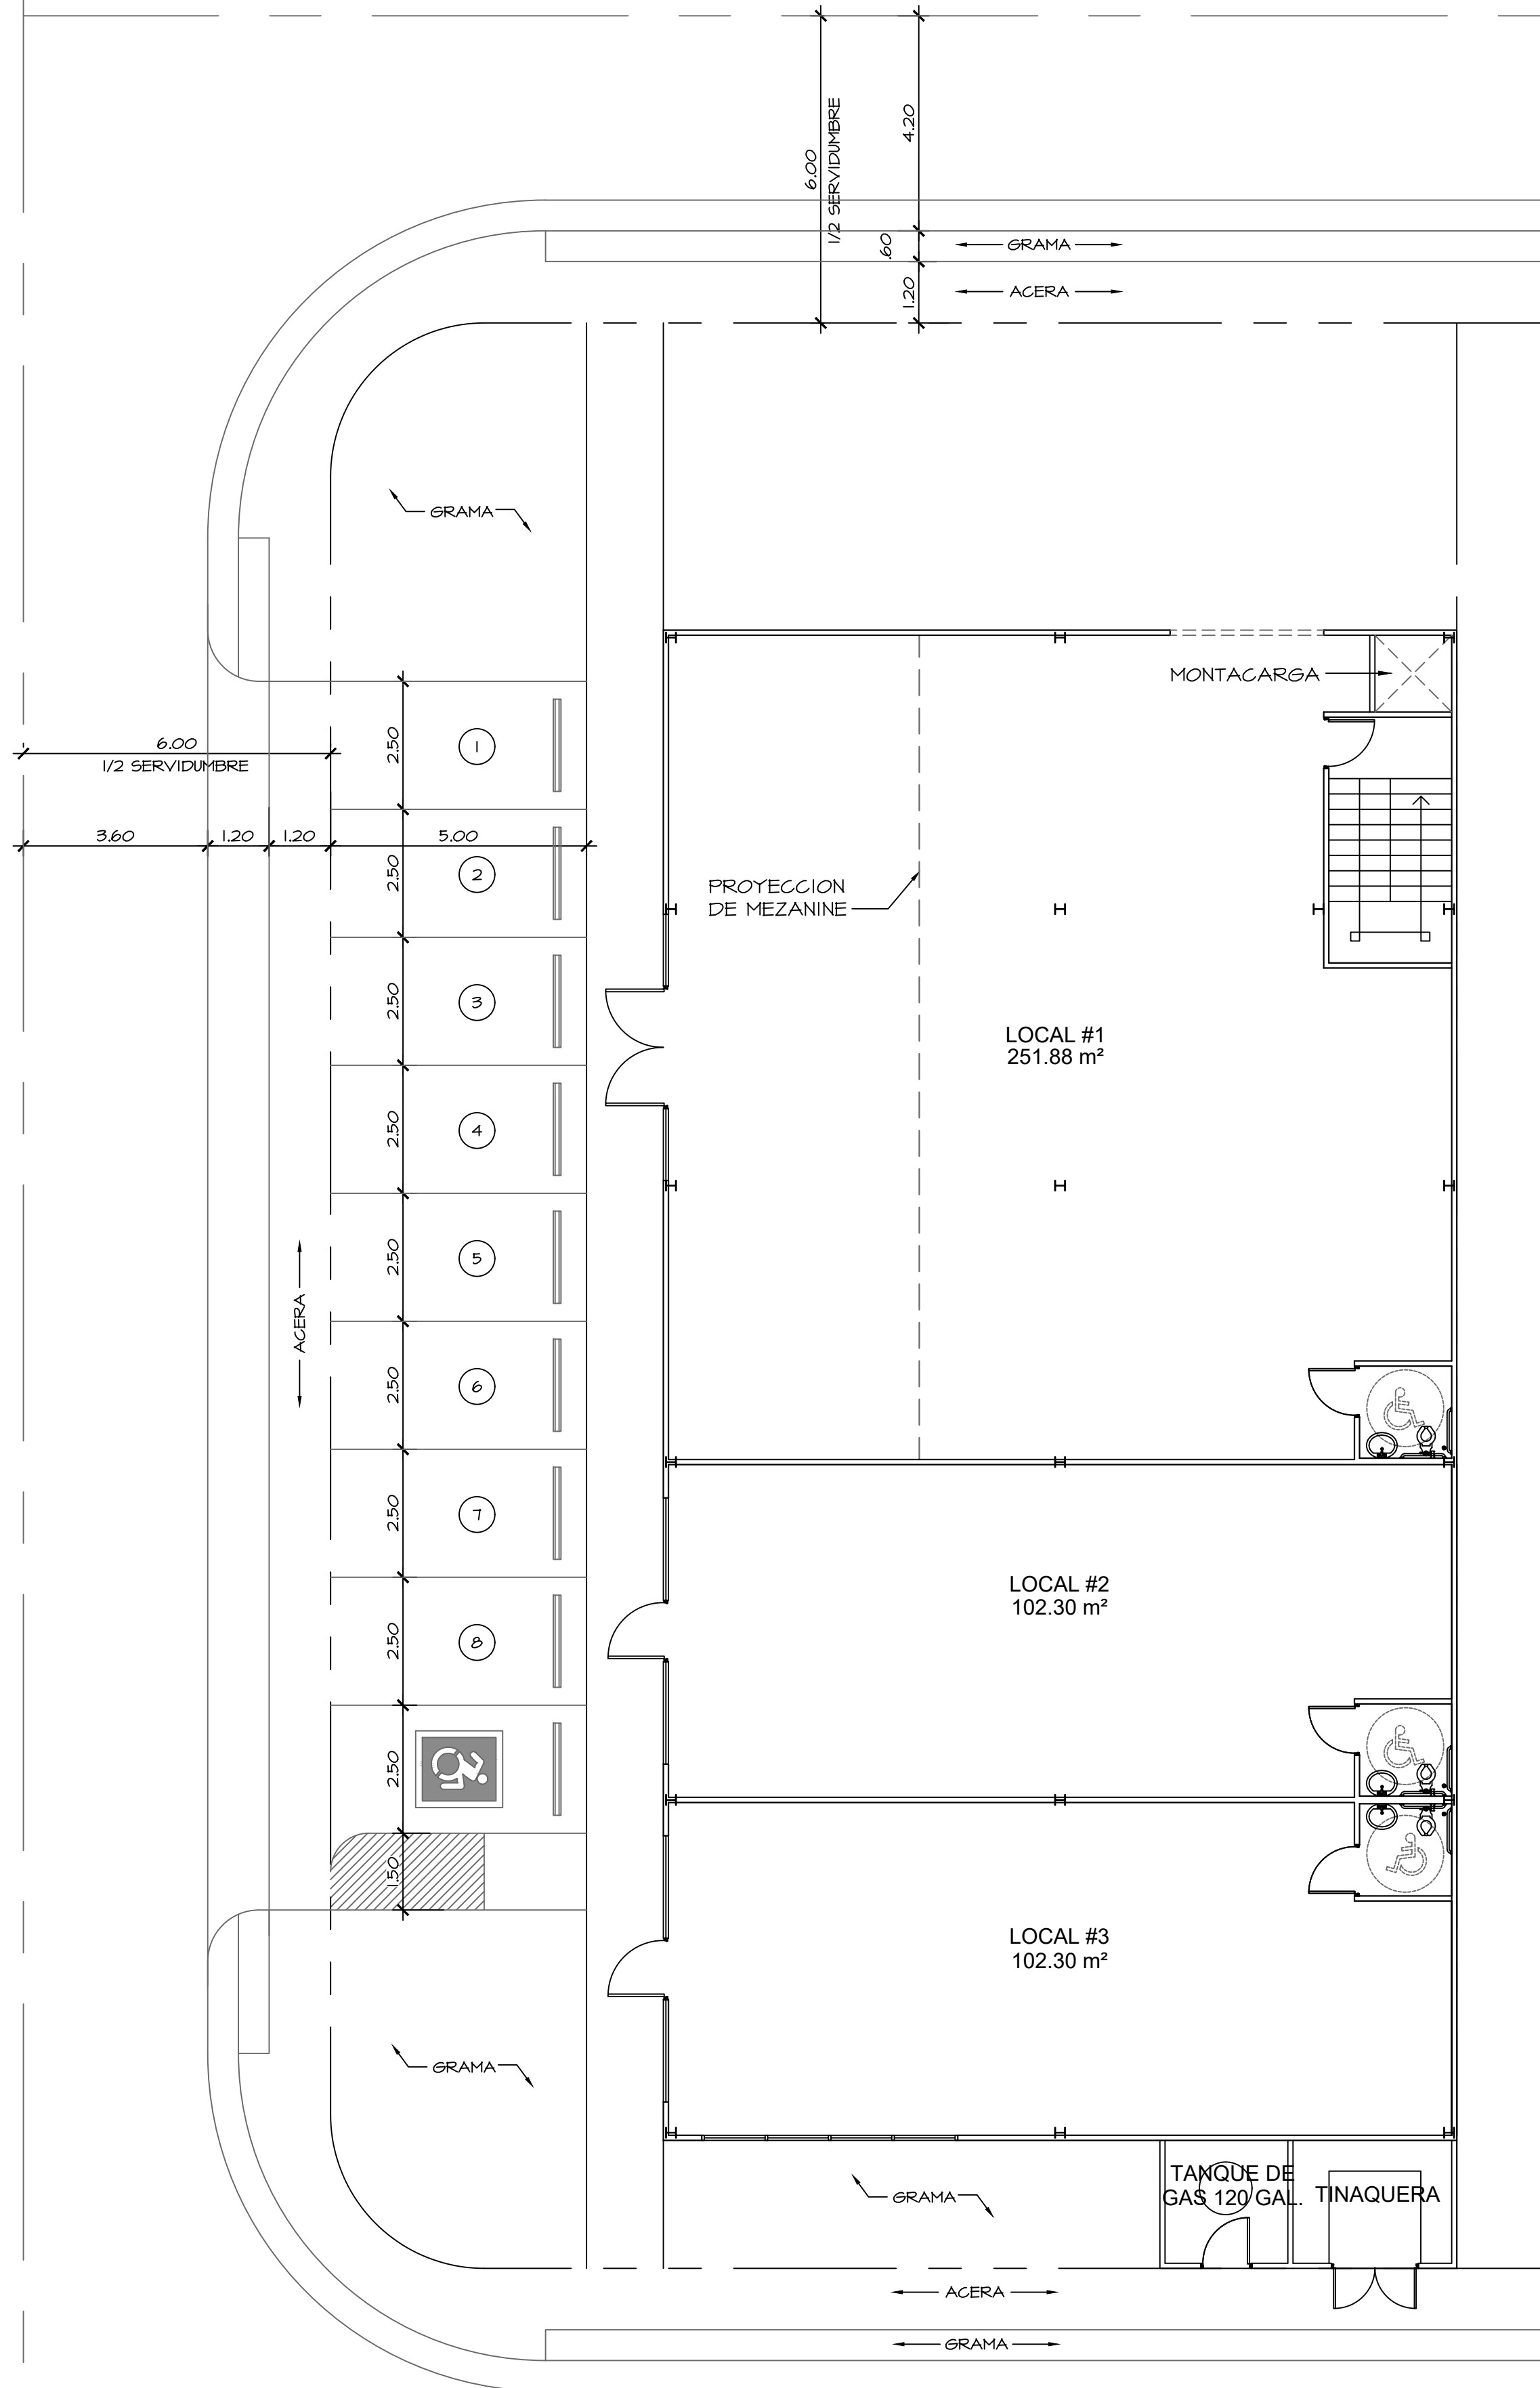

PLANTA DE LOCALES COMERCIALES  
ESC.: 1:100

ANGEL SANTOS MENDOZA DE F.  
INGENIERO CIVIL  
Licencia No. 99-006-116  
F. I. R. M. A.  
Ley 12 de 20 de Enero de 1999  
Junta Técnica de Ingeniería y Arquitectura



#### PROYECTO: PLAZA COMERCIAL CHEUNG

PROPIETARIO:  
**SHZU KUEN CHEUNG**

FIRMA DEL REPRESENTANTE LEGAL:

NOMBRE: SHZU KUEN CHEUNG  
CEDULA: E-8-52178

CONTENIDO DE LA HOJA:  
ANTEPROYECTO

#### UBICACION DEL PROYECTO

URB. ALTOS DE ARAGUANAY  
CORREGIMIENTO DE PUERTO CAIMITO  
DISTRITO DE LA CHORRERA  
PROVINCIA DE PANAMA OESTE

DISEÑO:  
Arq. Oliver Vergara

REVISADO:

DIBUJO:

CALCULO:

DIRECCION DE OBRAS Y CONSTRUCCIONES MUNICIPALES

FECHA:  
JULIO DE 2019

ESCALAS:  
INDICADAS

FIRMA

HOJA:

DE:

22

HOJA No.:

A-1