



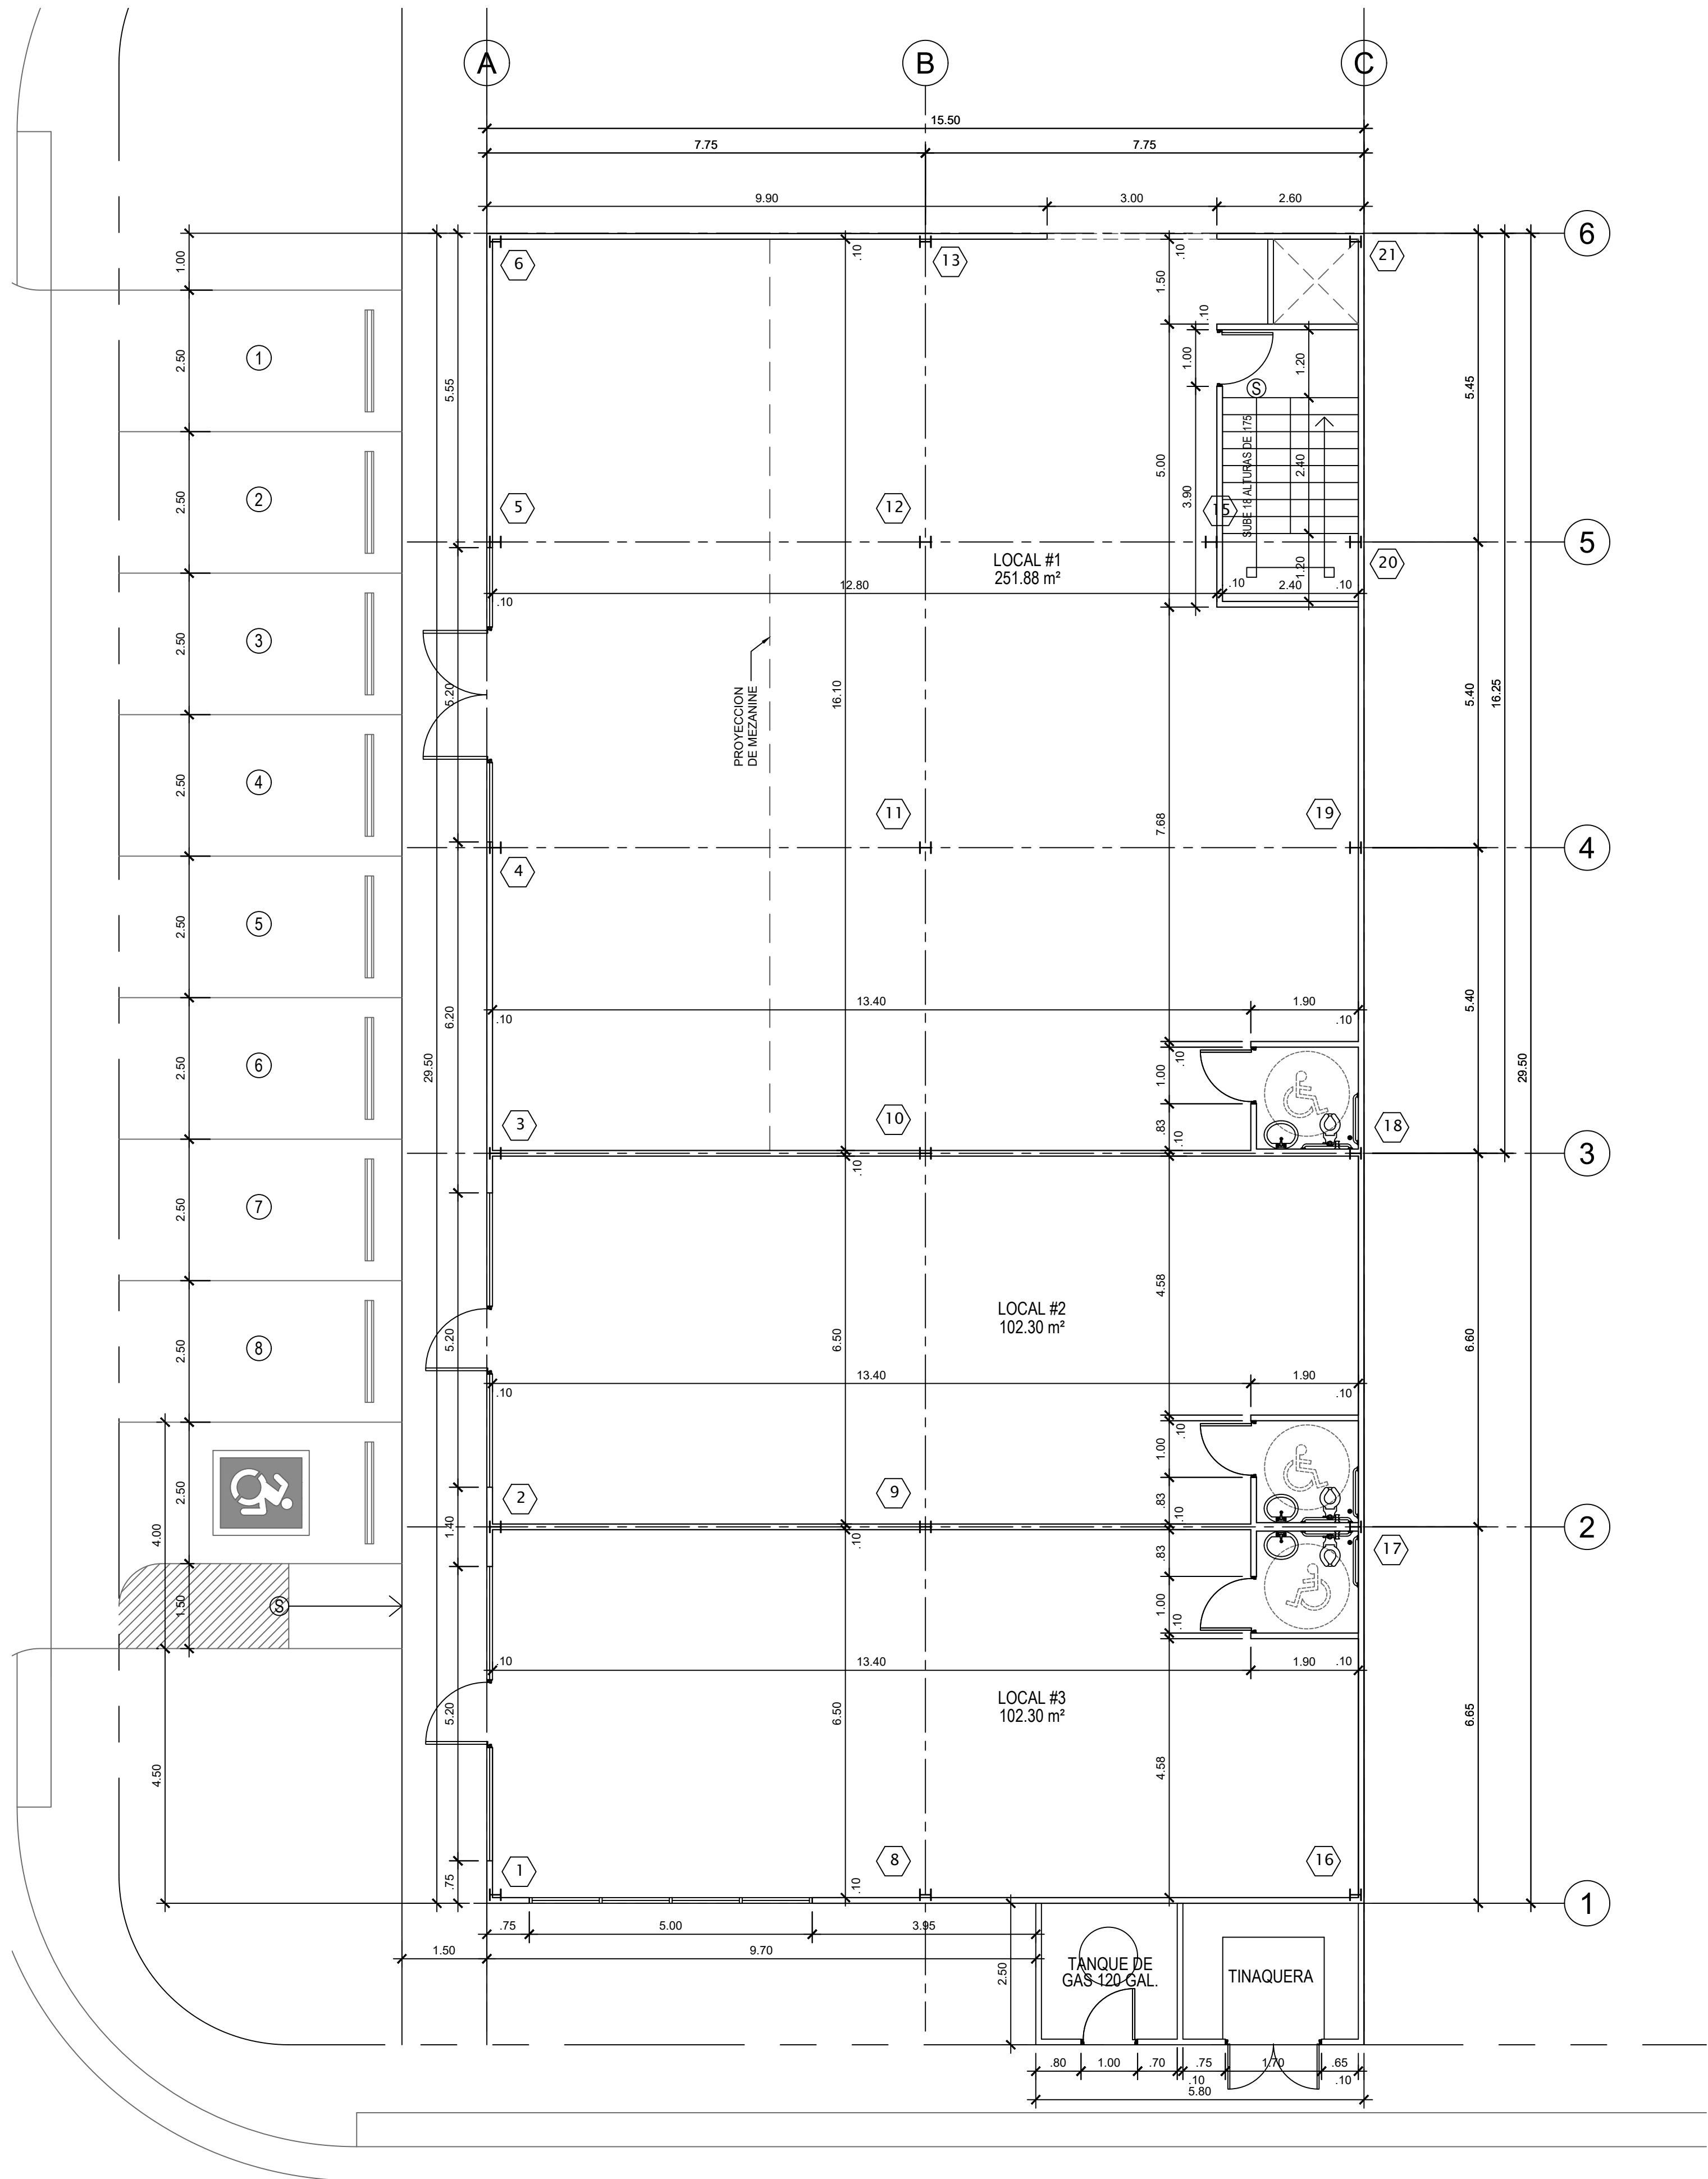

PLANTA BAJA ARQUITECTONICA AMPLIADA
ESC.: 1:75

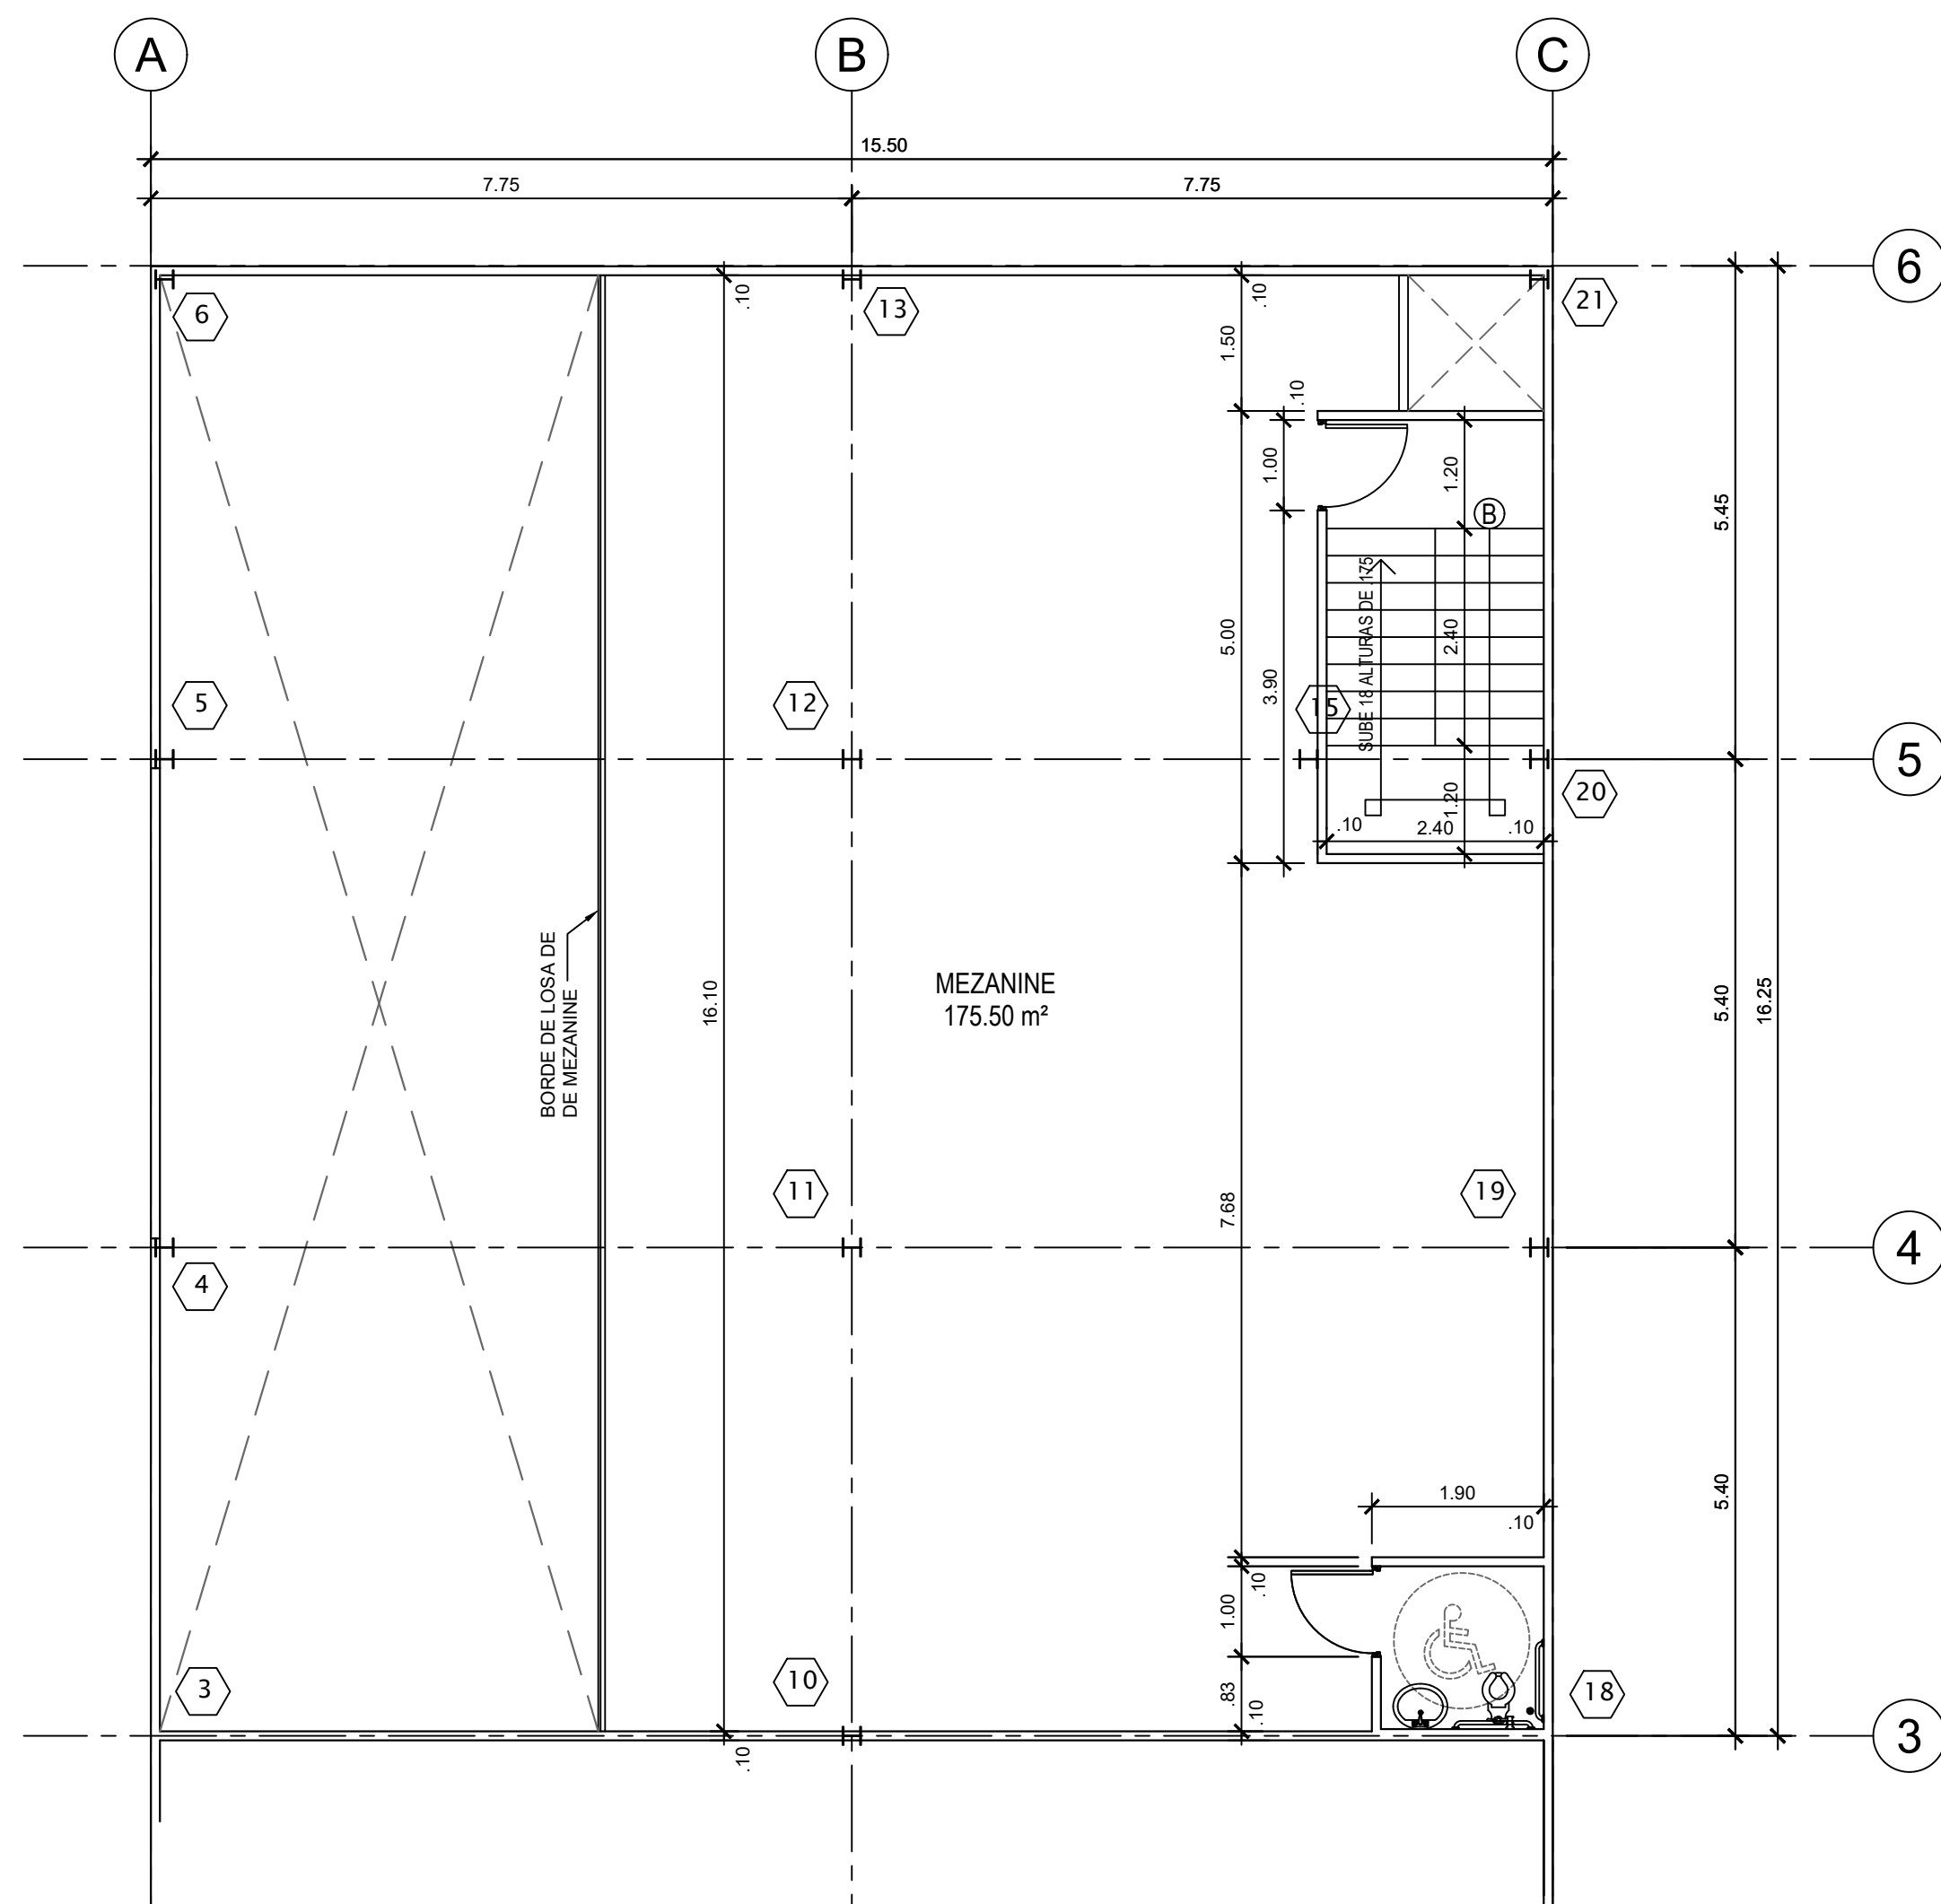

PLANTA AMPLIADA DE MEZANINE
ESC.: 1:75

ANGEL SANTOS MENDOZA DE F.
INGENIERO CIVIL
Licencia No. 99-006-116
F I R M A
Ley 15 de 20 de Enero de 1999
Junta Vecinal de Incentivos y Arquitectos



PROYECTO:
**PLAZA COMERCIAL
CHEUNG**

PROPIETARIO:
SHZU KUEN CHEUNG

FIRMA DEL REPRESENTANTE LEGAL:

NOMBRE: SHZU KUEN CHEUNG
CEDULA: E-8-52178

CONTENIDO DE LA HOJA:
ANTEPROYECTO

UBICACION DEL PROYECTO
URB. ALTOS DE ARAGUANAY
CORREGIMIENTO DE PUERTO CAIMITO
DISTRITO DE LA CHORRERA
PROVINCIA DE PANAMA OESTE

DISEÑO: Arq. Oliver Vergara	DIBUJO: .
REVISADO: .	CALCULO: .

DIRECCION DE OBRAS Y CONSTRUCCIONES MUNICIPALES

FECHA: JULIO DE 2019	HOJA: 2 DE 22	HOJA No.: A-2
-------------------------	---------------------	-------------------------