




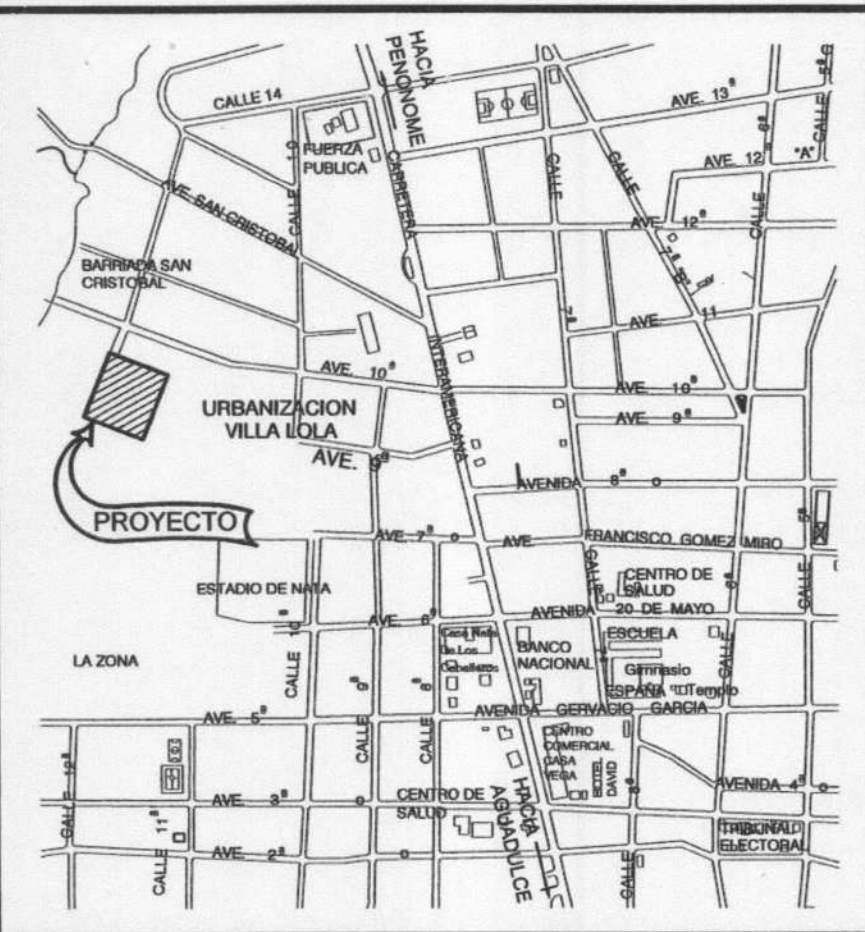


UBICACION REGIONAL  
ESCALA 1:10000

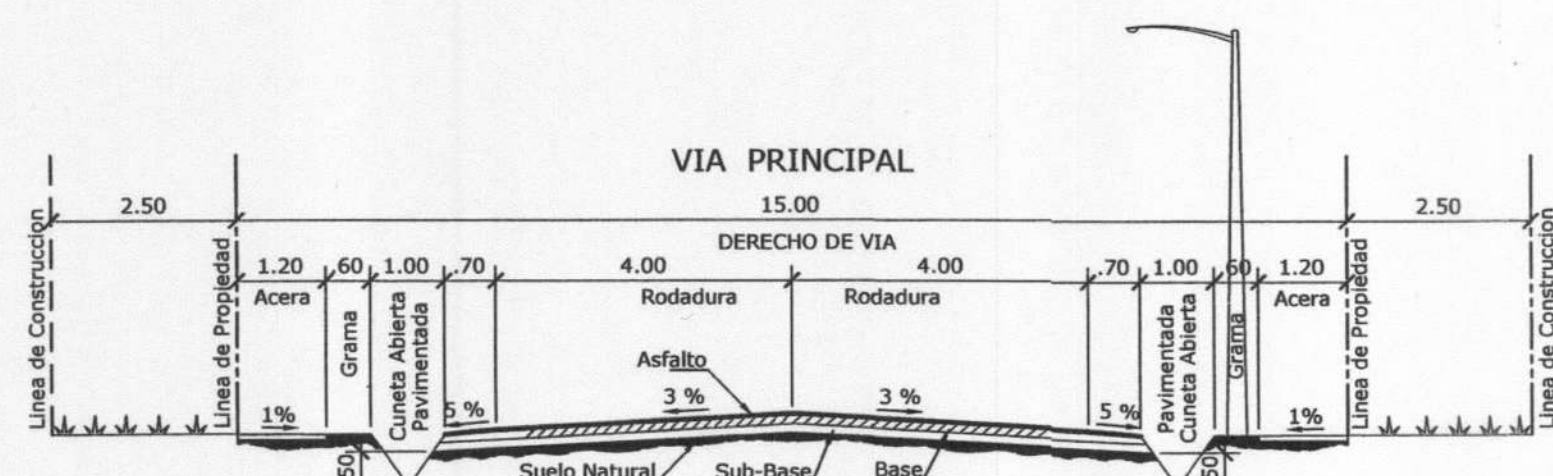

SECCION DE CALLE PRINCIPAL DE 15.00 m  
ESC. 1: 100

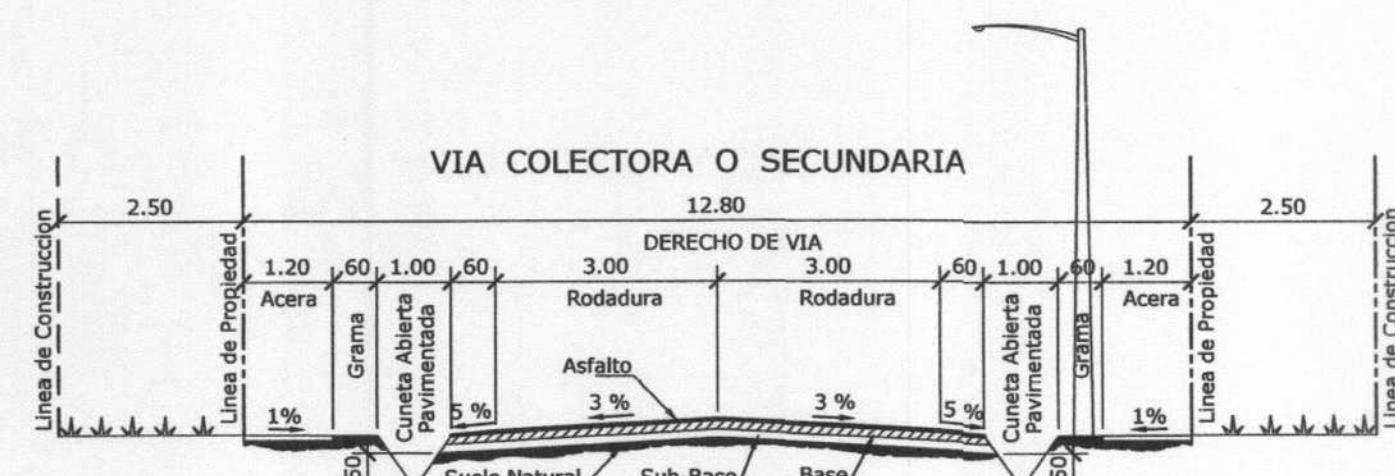


SECCION DE CALLE SECUNDARIA DE 12.80 m  
ESC. 1: 100



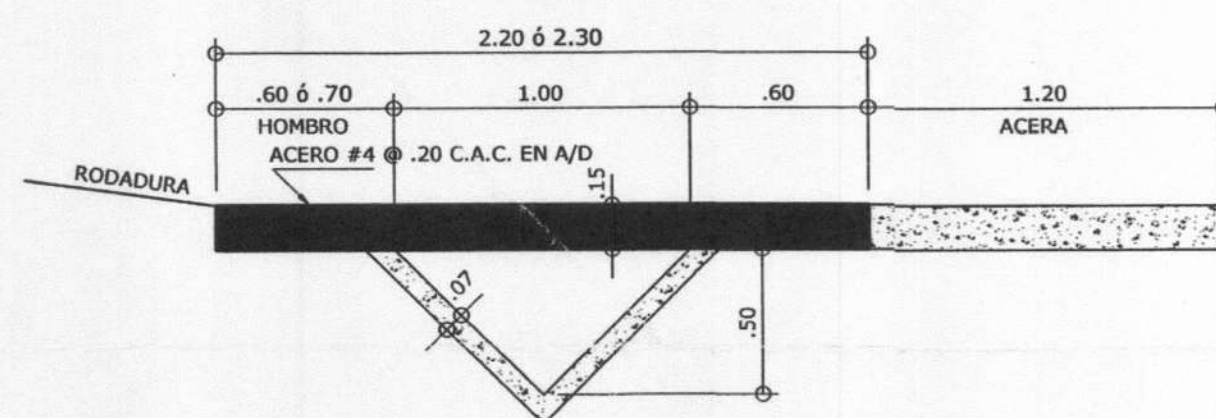


DET. DE ACCESO A LOTES  
ESC. 1:25


# RESIDENCIAL SENDEROS DE SAN MIGUEL

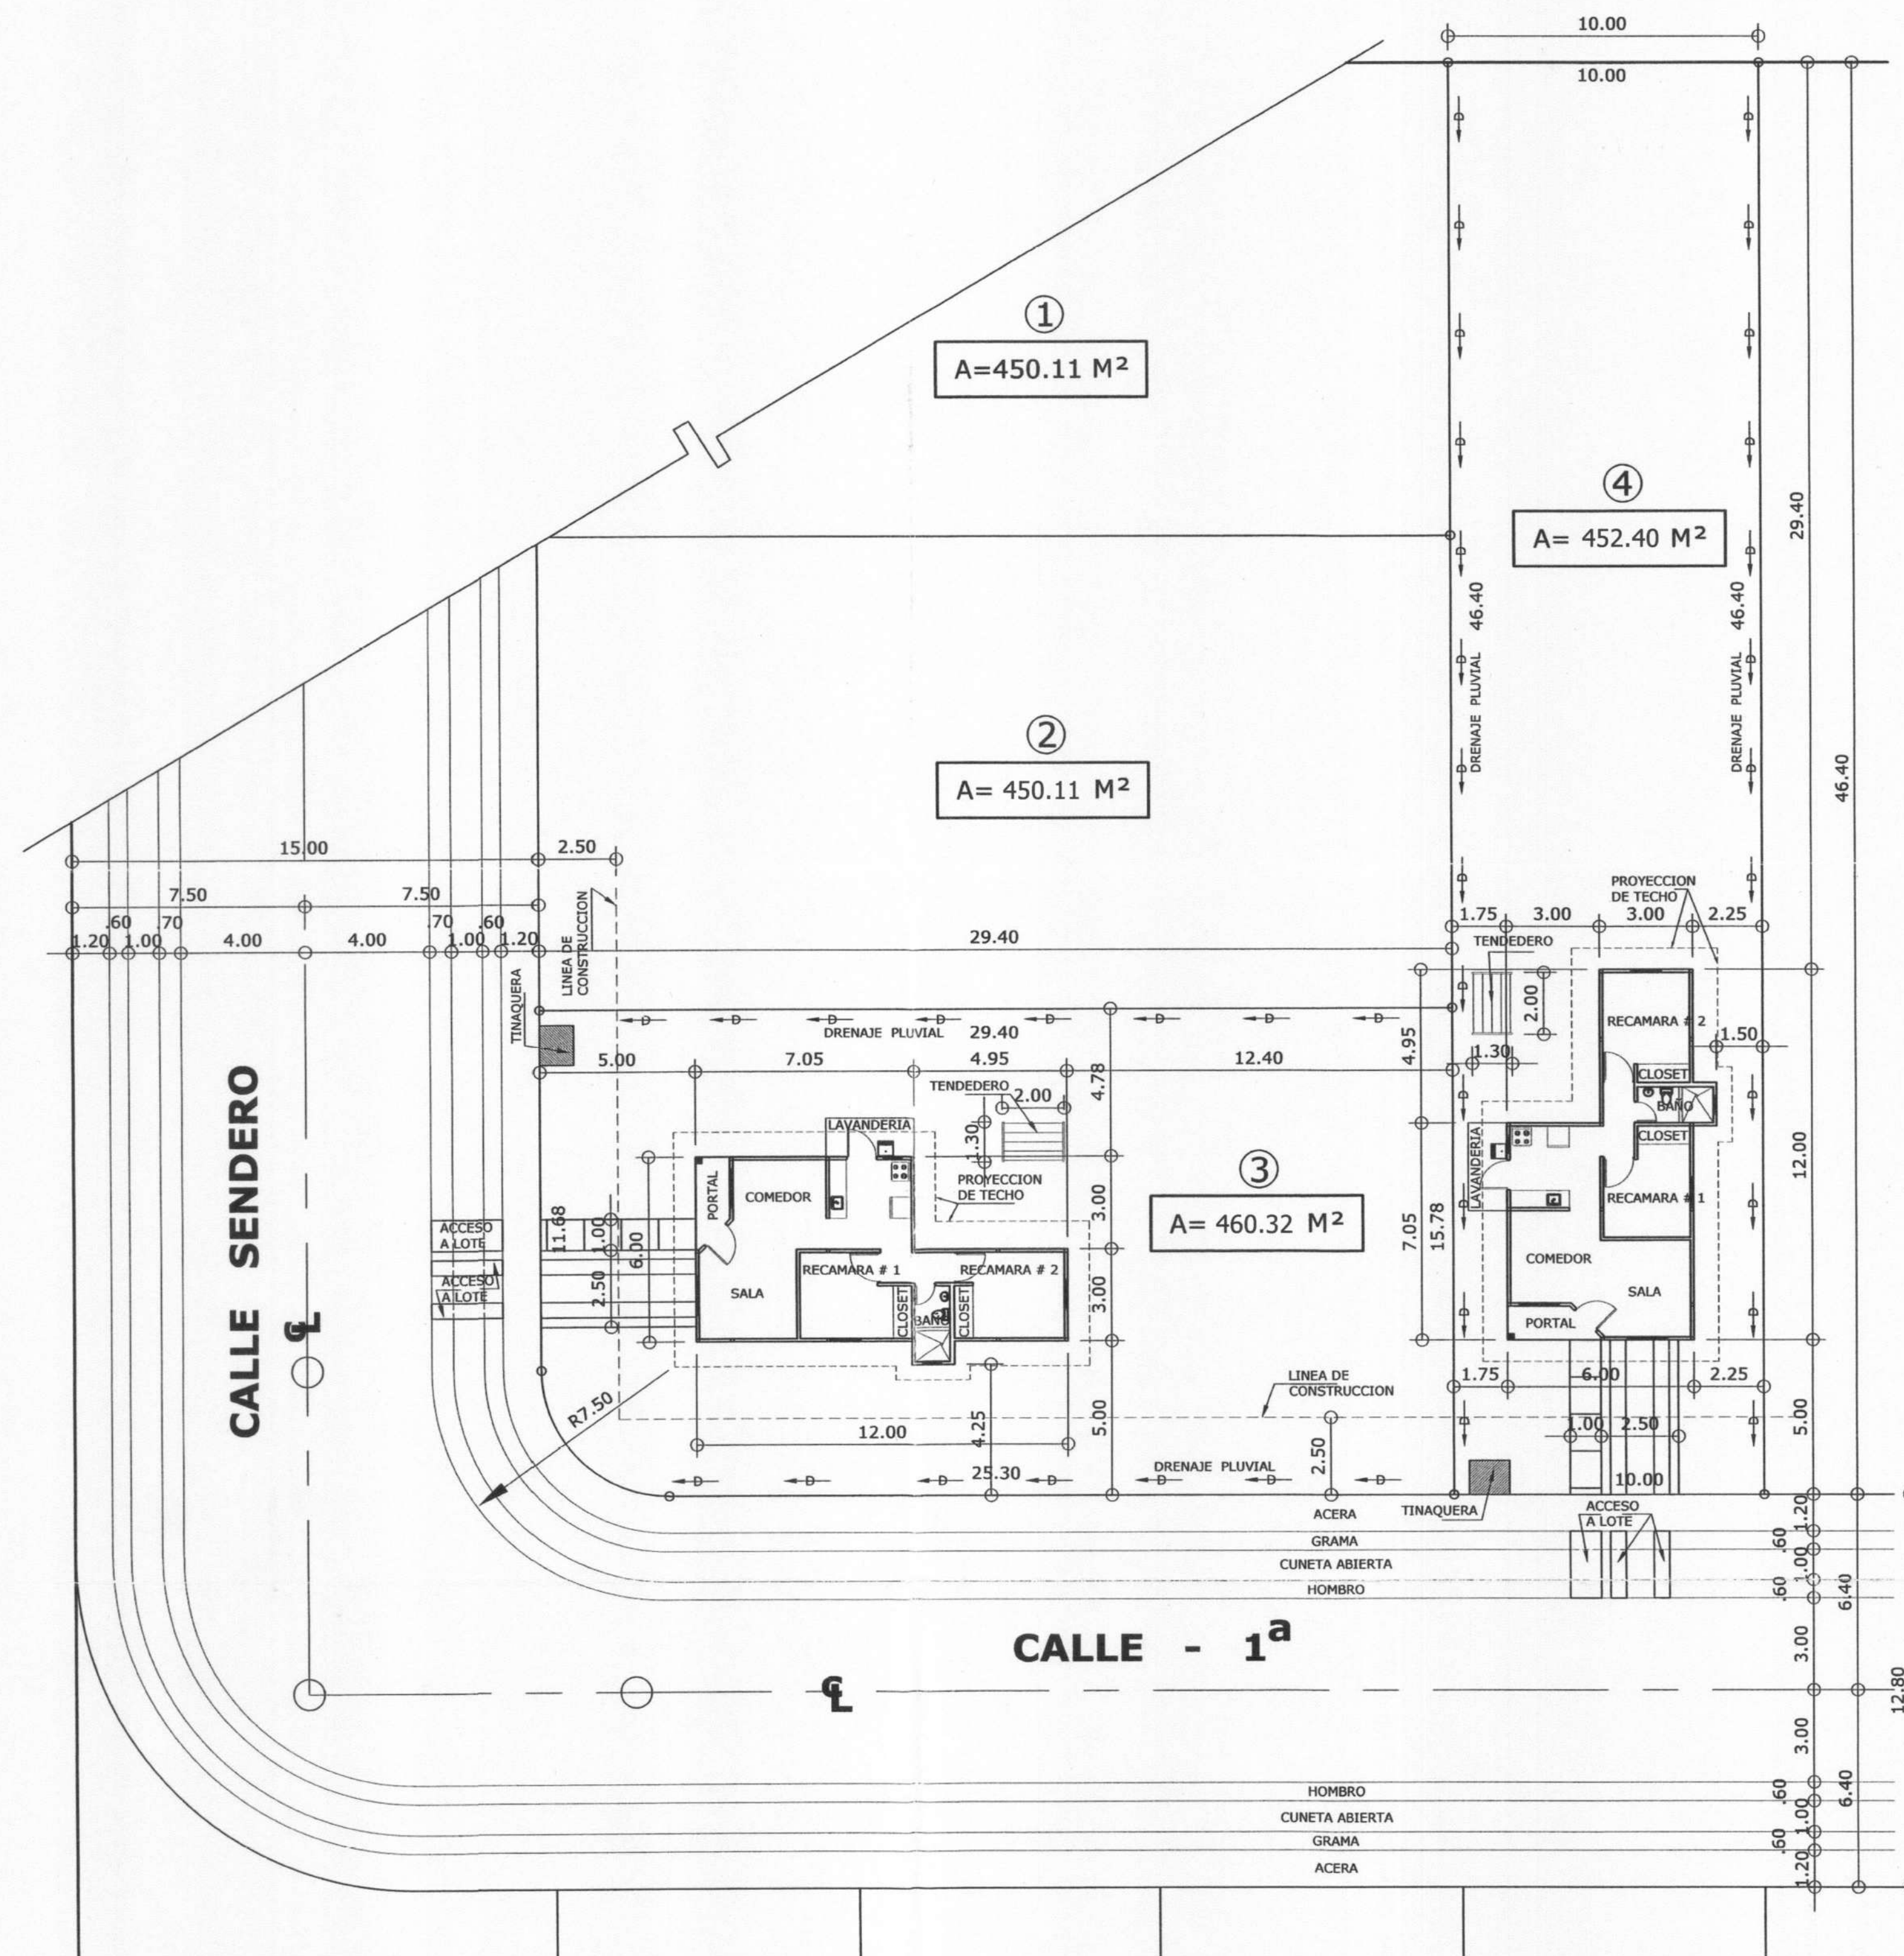

LOCALIZACIÓN DE VIVIENDA EN EL LOTE TÍPICO  
ESC. 1:150

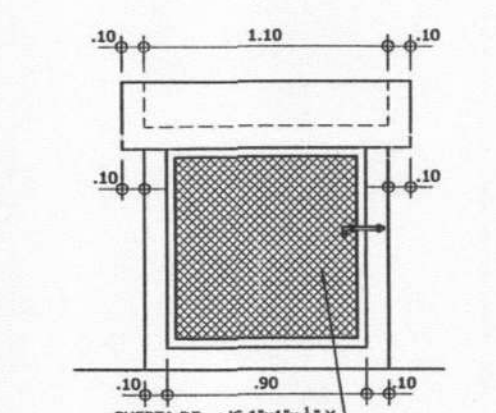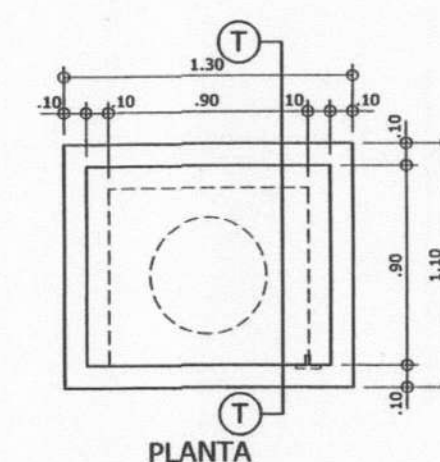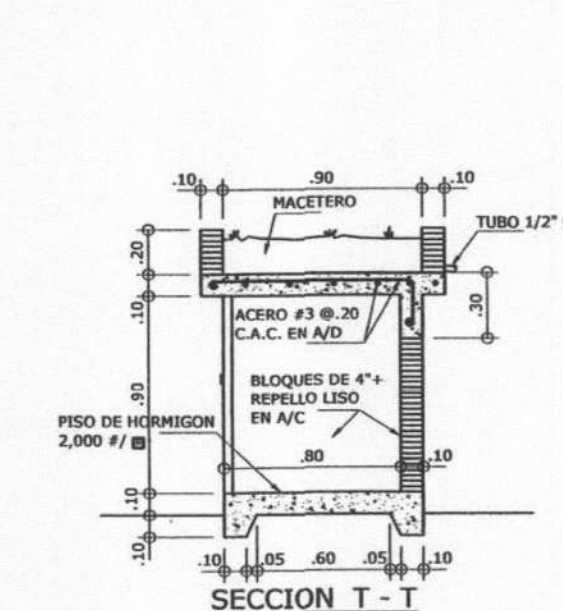

DET. TINAQUERA DE BLOQUES  
ESC. 1:33 1/3

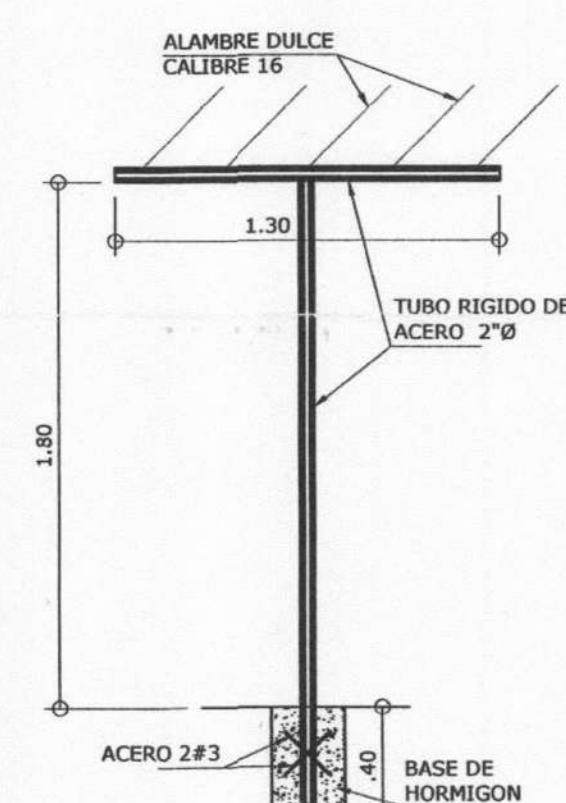

DET. DE TENEDERO  
ESC. 1:25



ITZA MARA VILLARREAL DE CARRASQUILLA  
ARQUITECTA  
LICENCIA No. 60000048  
Firma: *Itza Mara Villarreal de Carrasquilla*  
Ley 15 del 28 de Enero de 1959  
Junta Técnica de Ingeniería e Arquitectura



*Ramon Chong*  
REPRESENTANTE LEGAL  
RAMON CHONG  
9-724-1511

ARQUITECTA  
ITZA MARA DE CARRASQUILLA  
PROYECTO  
RESIDENCIAL  
SENDEROS DE SAN MIGUEL  
PROMOTORA DE VIVIENDAS Y CONSTRUCCIONES  
GRUPO DAMAR S.A.

UBICACION:  
PROVINCIA DE COCLE, DISTRITO DE NATA,  
CORREGIMIENTO DE NATA, SECTOR BARRIADA  
SAN CRISTOBAL

DISEÑO:  
ARQ. ITZA MARA DE CARRASQUILLA  
DIBUJO:  
ARQ. ITZA MARA DE CARRASQUILLA  
ESTRUCTURA:  
ING. CARLOS TOVAR  
REVISION:  
ARQ. ITZA MARA DE CARRASQUILLA  
ELECTRICIDAD:

PLOMERIA:  
ESCALA:  
INDICADAS  
FECHA:  
JULIO 2018

HOJA: 1 DE: