



RECUADRO 9

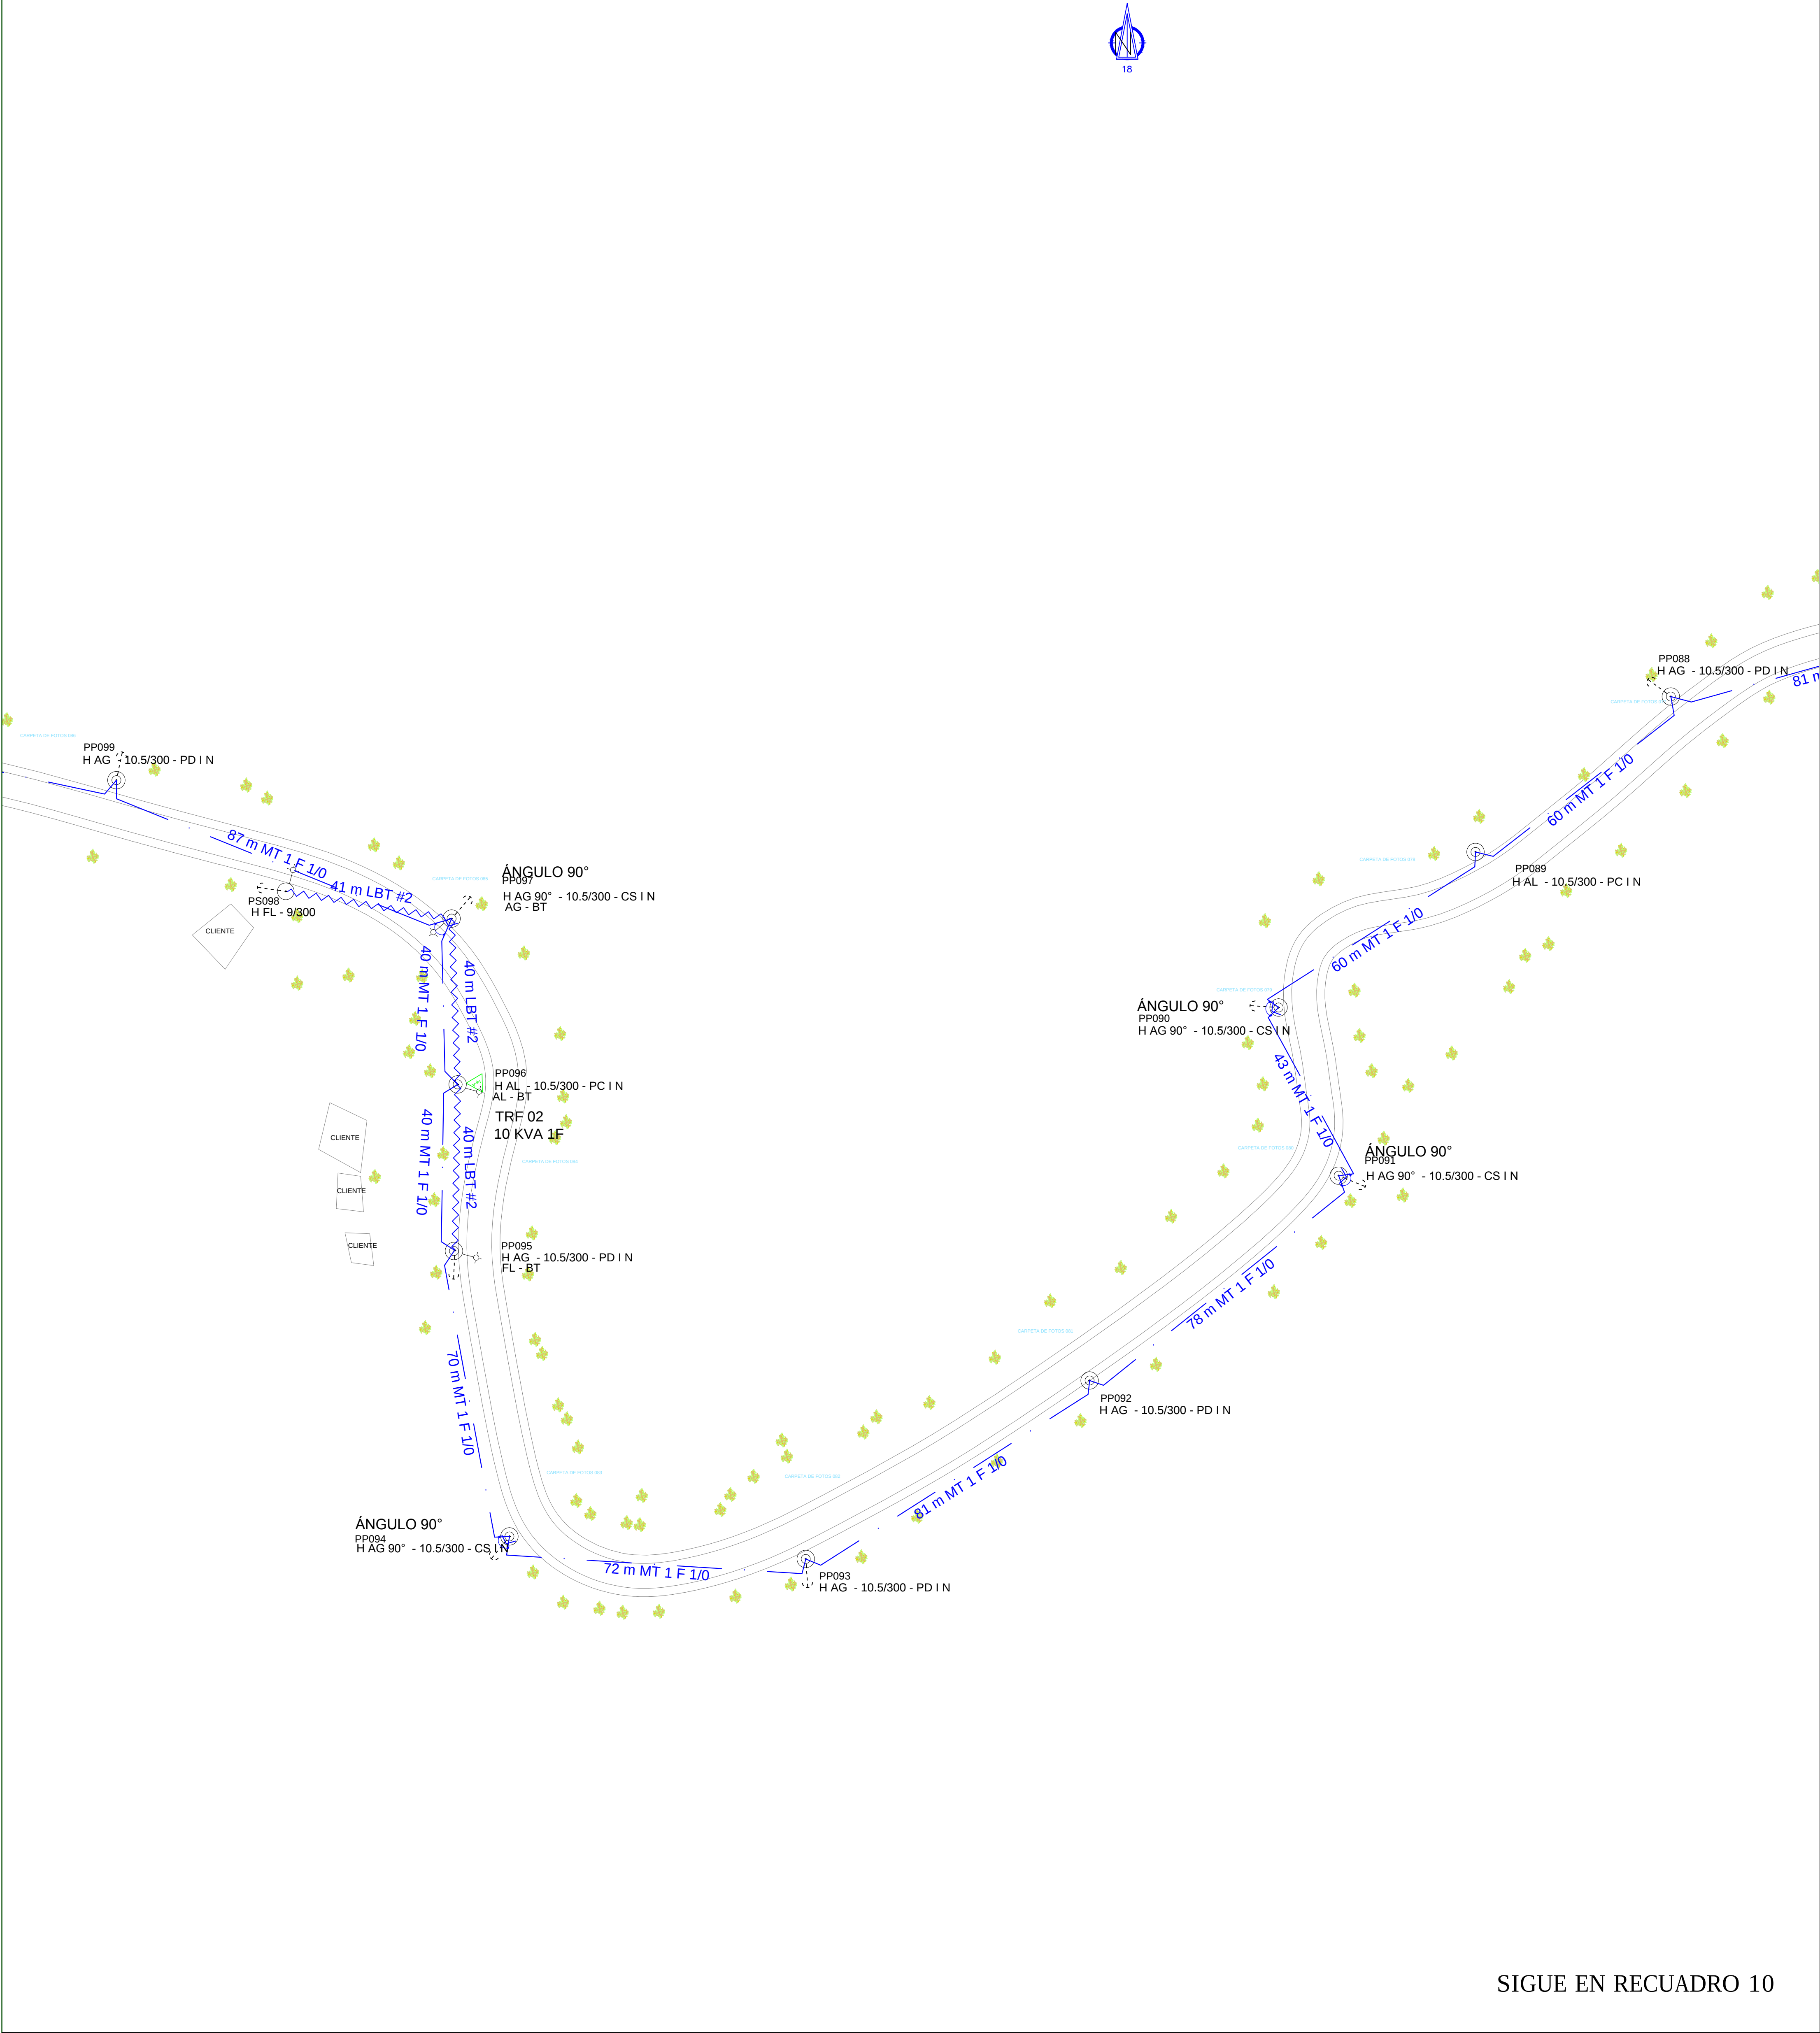

RECUADRO 10

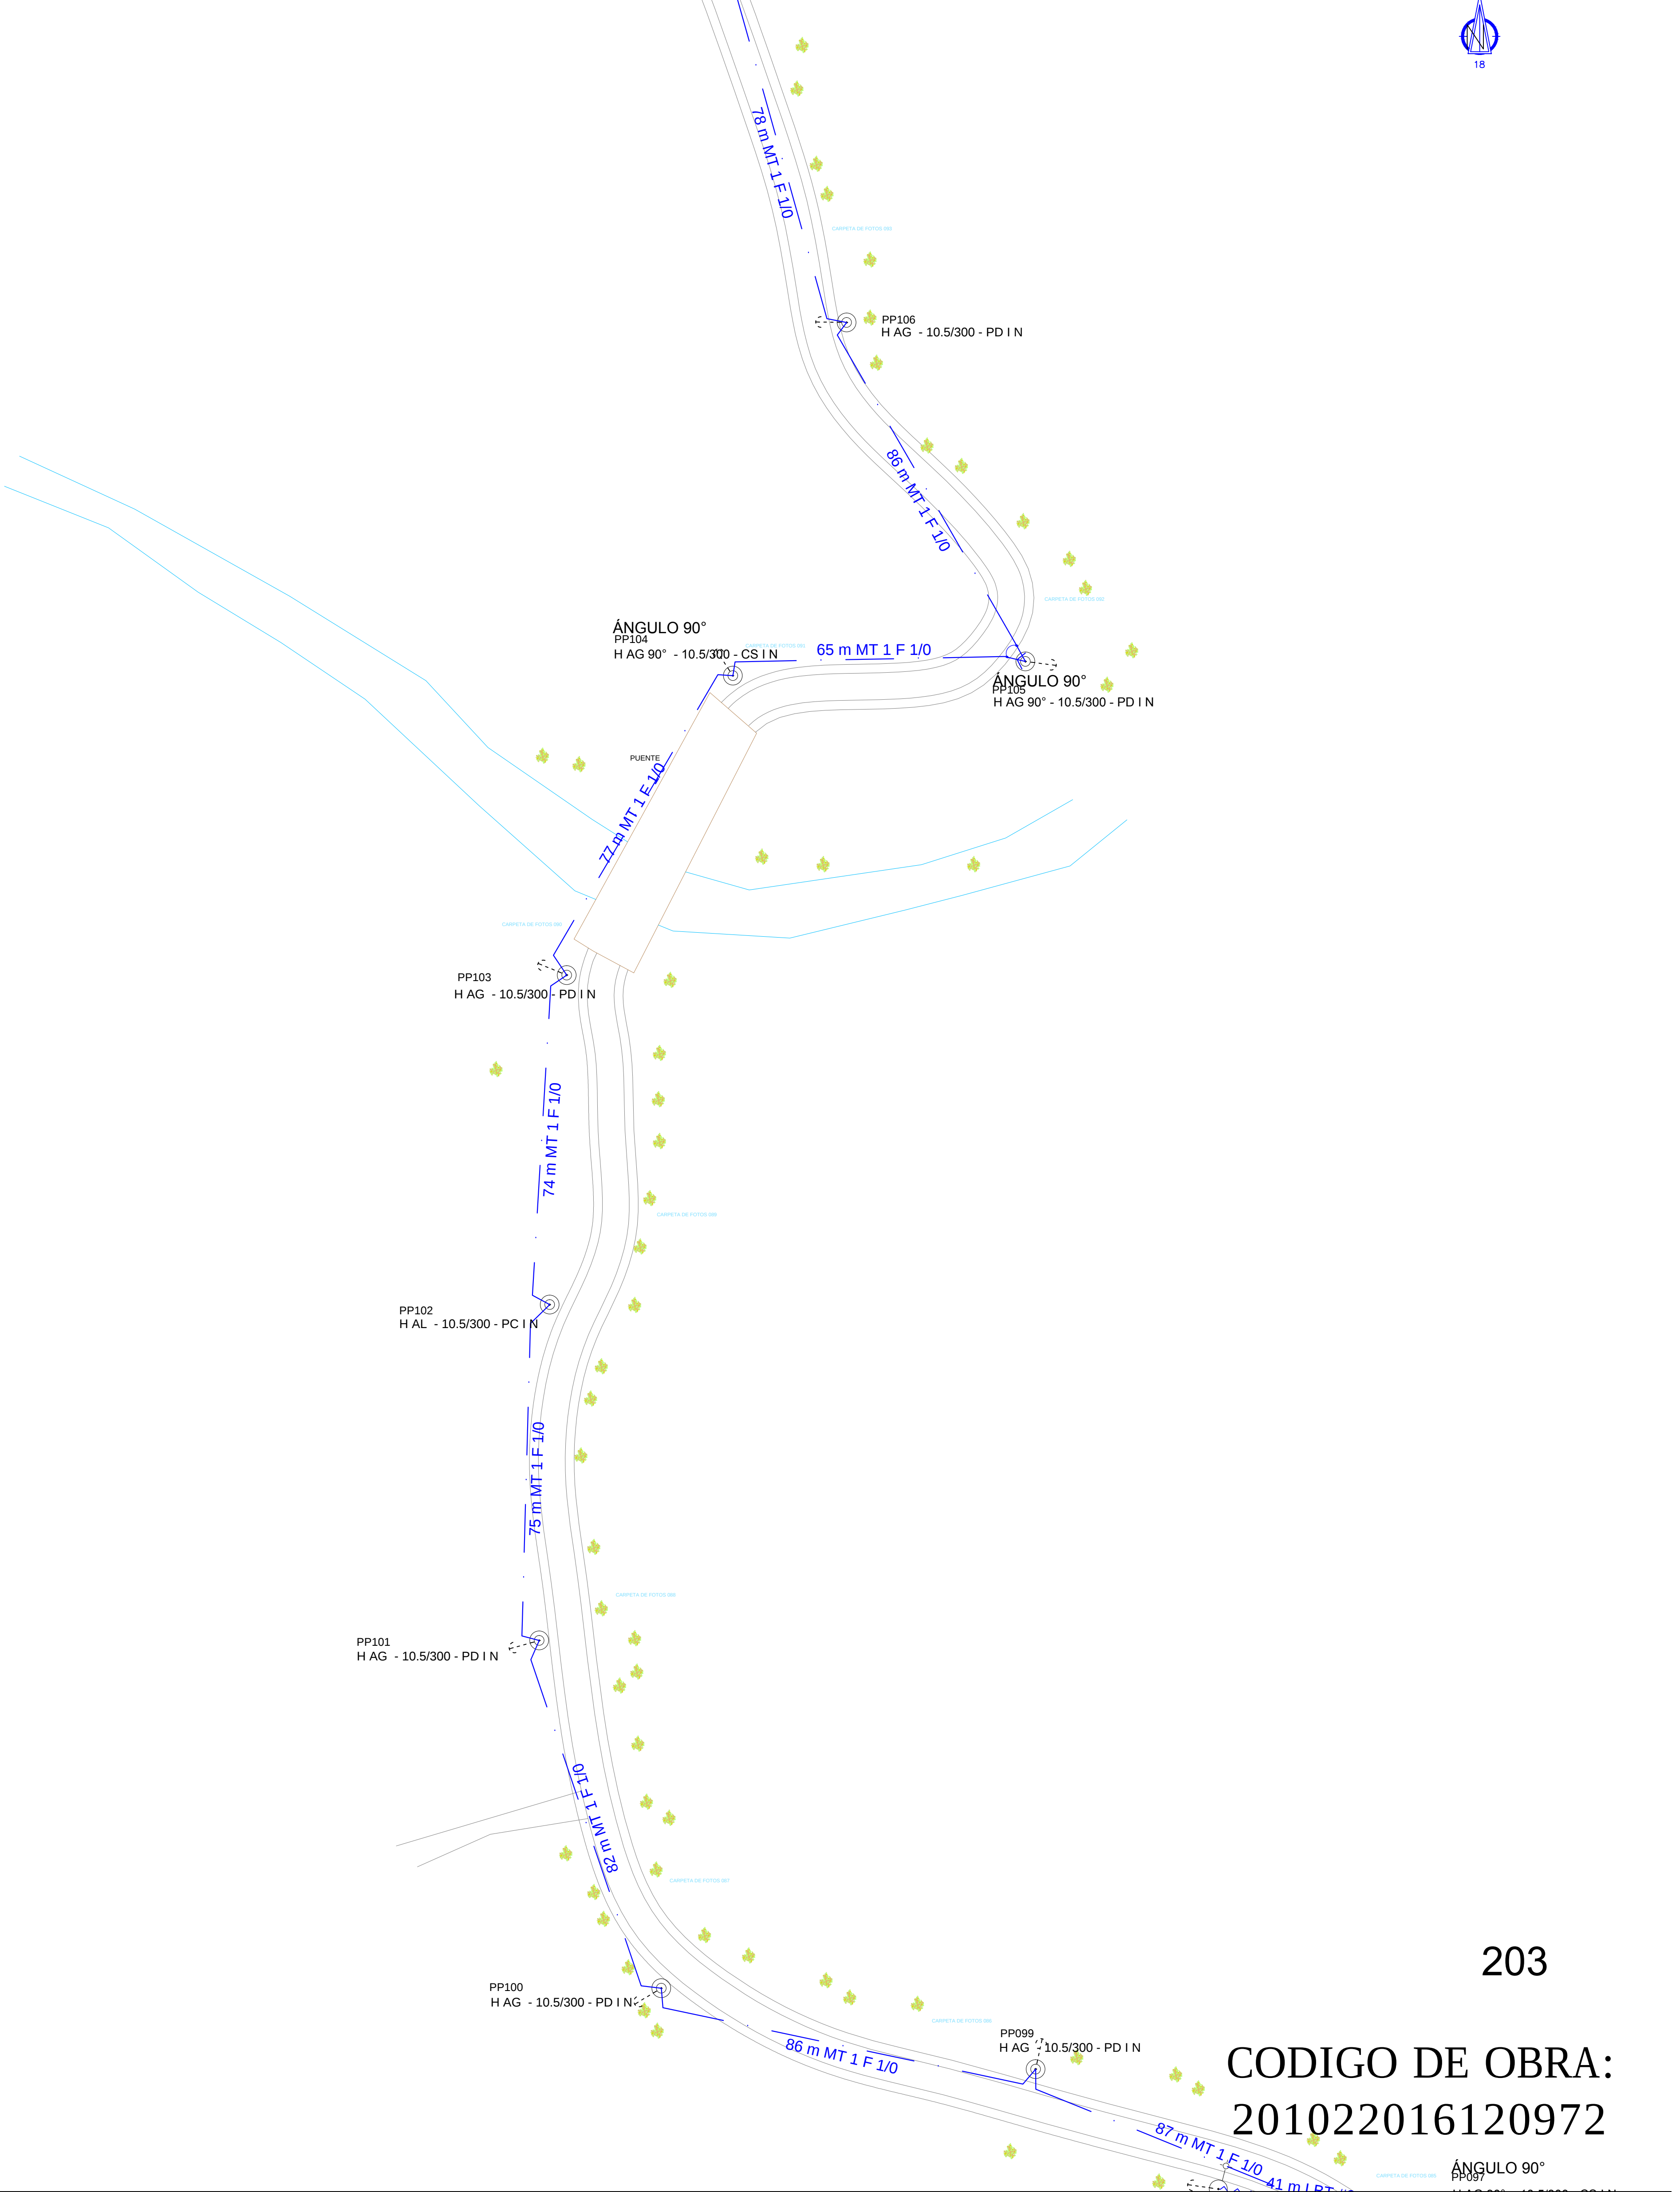

CUADRO DE CONVENCIONES				CONVENCIONES GENERALES			
EXISTENTE	CONVENCIONES	PROYECTADO	EXISTENTE	CONVENCIONES	PROYECTADO	Naturaleza del apoyo:	Tipo de sujeción a disponer en el apoyo con la siguiente nomenclatura:
	Transformador Monofasico Auto-Prot			Línea Primaria MT		H: Hormigón.	I: Nivel de aislamiento I (13, 2 kV).
	Conexión de toma a Tierra			Línea Trenzada BT		C: Metálico.	II: Nivel de aislamiento II (24, 9 kV).
	Poste Primario Hormigón			Línea secundaria BT		M: Madera	III: Nivel de aislamiento III (34, 5 kV).
	Poste Secundario Metálico			Lámpara de Alumbrado Público			N: Aislamiento normal.
	Poste Secundario de Madera			Interruptor Principal			R: Aislamiento reforzado.
	Poste Secundario de Madera			Retenida a Tierra			
	Poste Primario de Madera			Transformador de Gabinete			
	Poste Primario de Metálico			Camara de Paso MT			
	Poste Tipo Riel			Línea Subterránea			
						Nomenclaturas:	Ejemplo:
						AL: Apoyo de alineación.	H AL - 10,5/300 - PS I N
						AG: Apoyo de ángulo.	
						AC: Apoyo de anclaje.	
						FL: Apoyo de final de línea.	
				CONVENCIONES GENERALES			
				NOMBRE DEL PROYECTO: 201022016120972 OER - CHITRA			
				LOCALIZACIÓN: VERAGUAS-CHITRA			
				CONTIENE: PLANO DE REDES PROYECTADAS			
				PROPIETARIO: GAS NATURAL FENOSA			
				ZONA/AREA: RURAL DISPERSA			
				2/05/17 ESCALA: UNIDAD: DIBUJO: A. M. p 05 CODIGO DE OBRA: 1:750 METROS REVISO: V 1 201022016120972			