



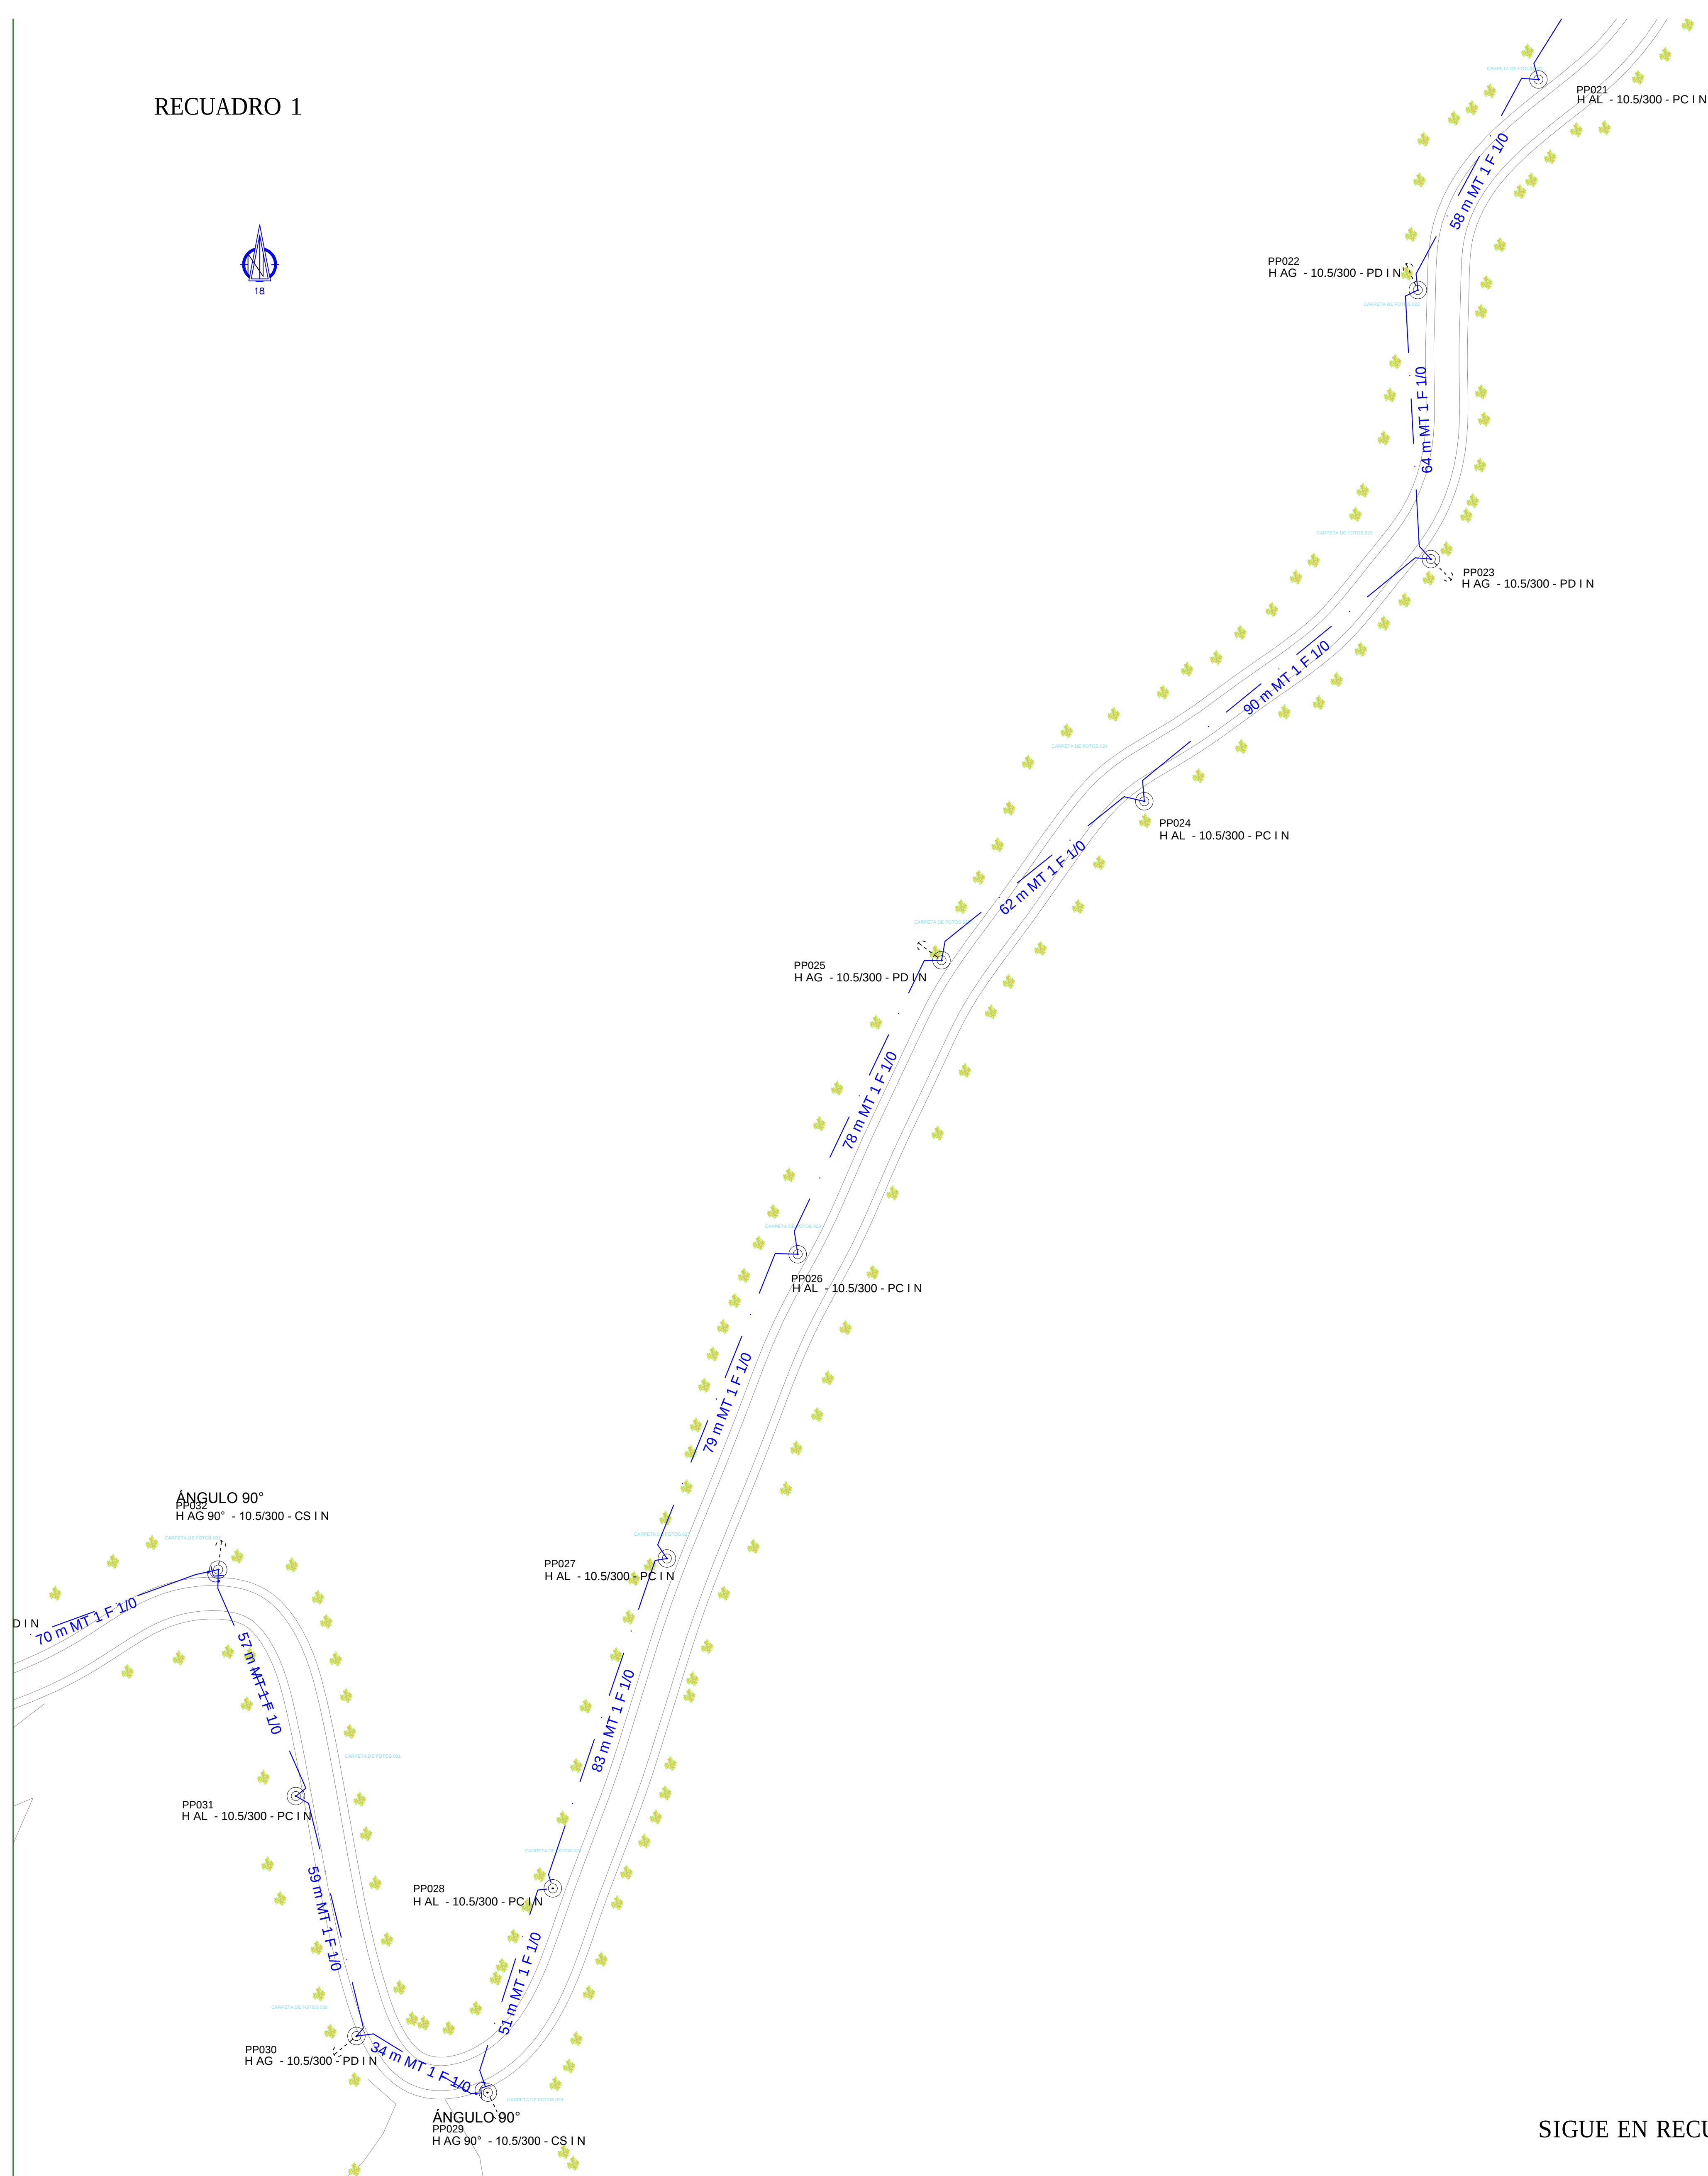

RECUADRO 2

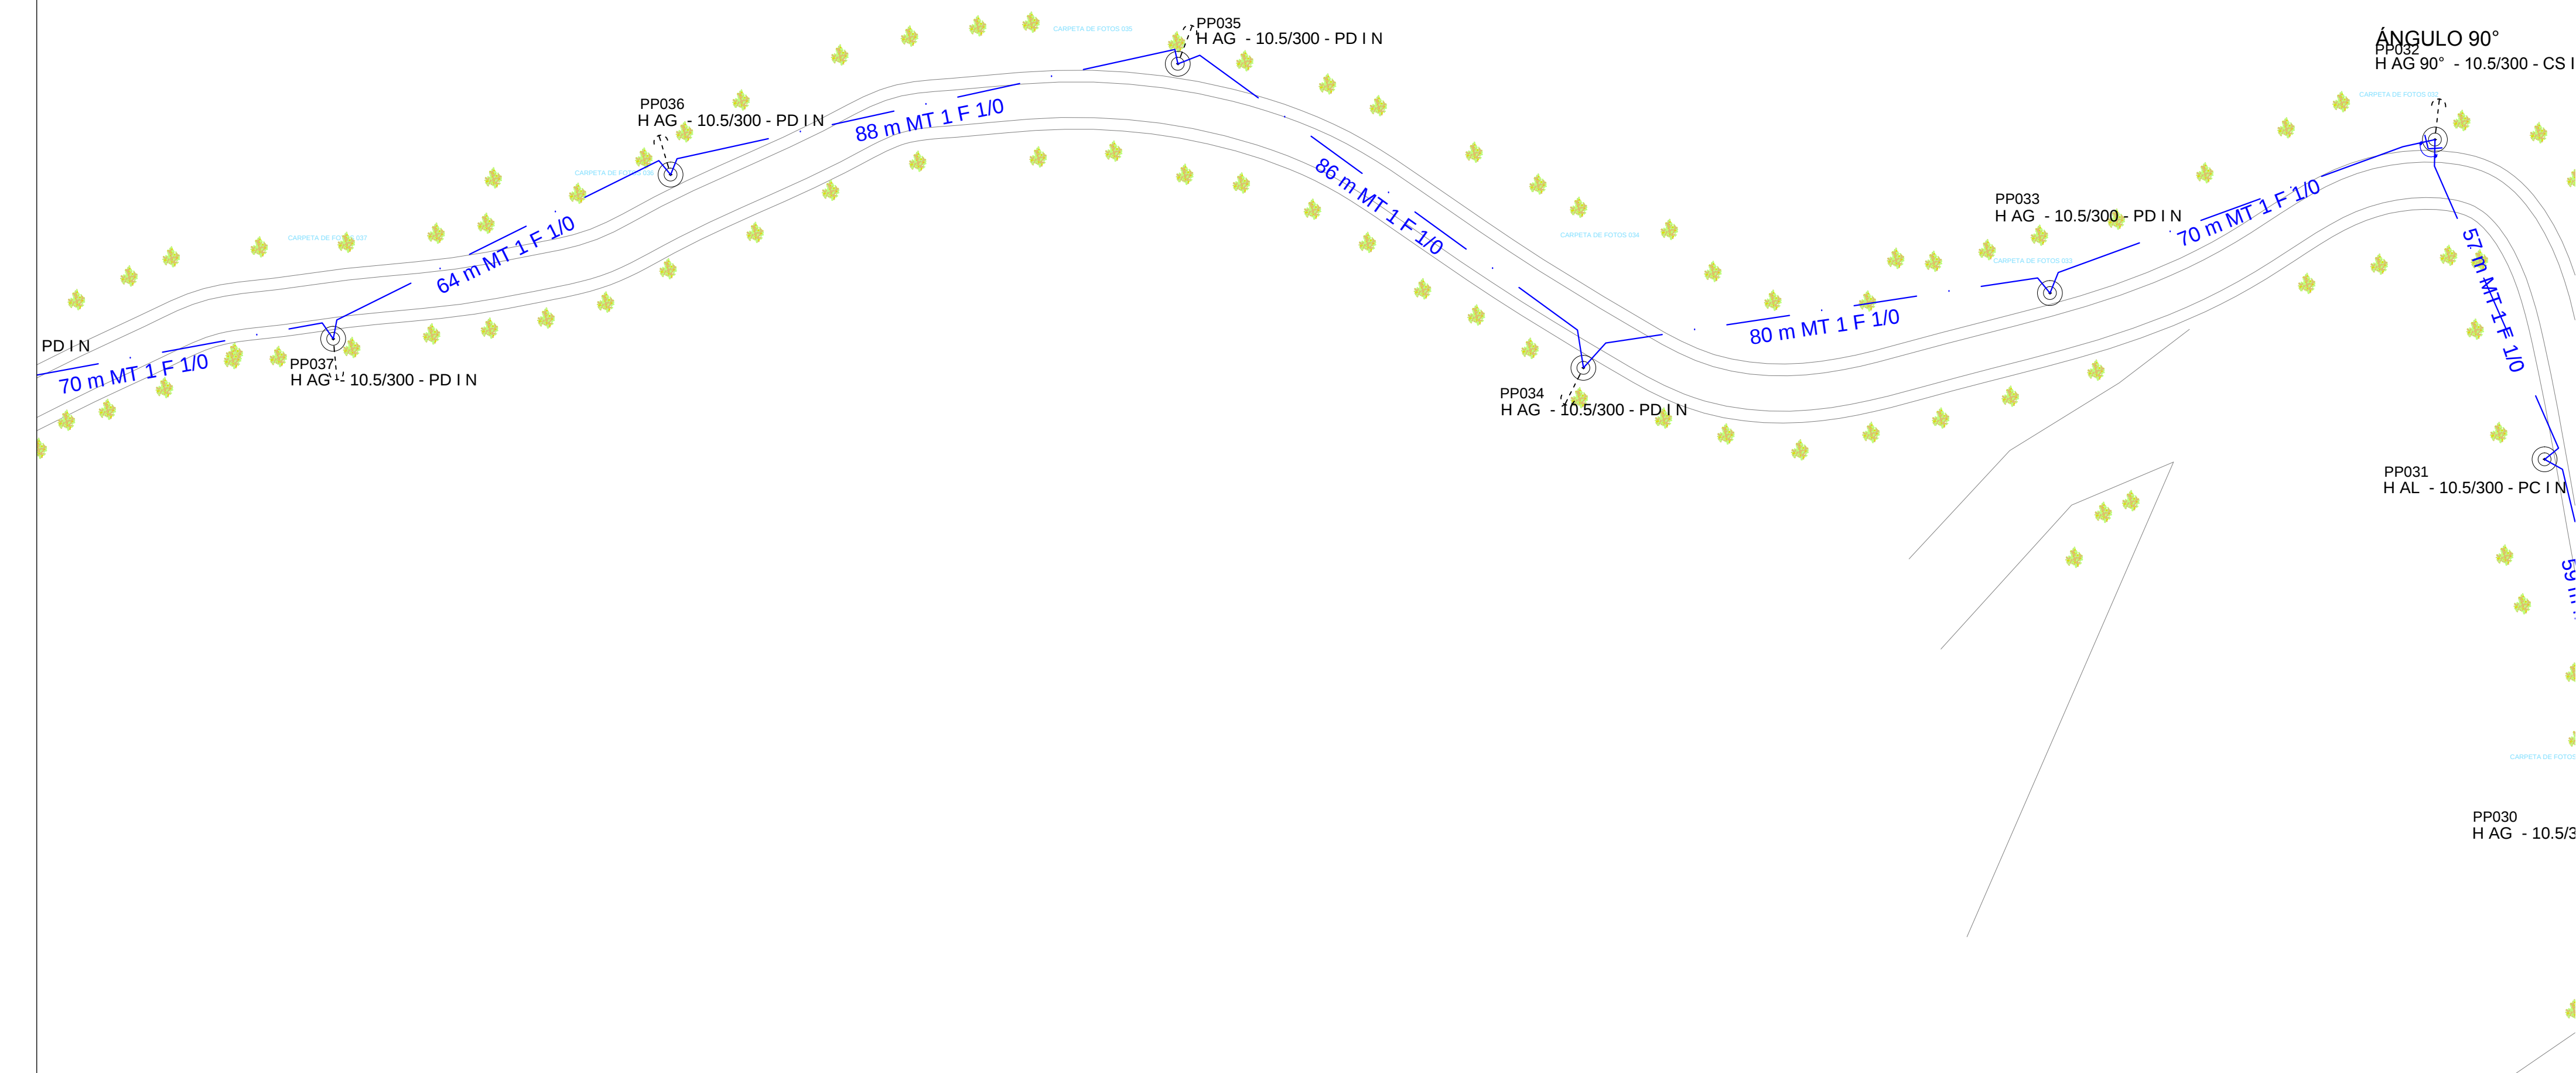

CODIGO DE OBRA:
201022016120972

CUADRO DE CONVENCIONES						CONVENCIONES GENERALES					
EXISTENTE		CONVENCIONES		PROYECTADO		EXISTENTE		CONVENCIONES		PROYECTADO	
	Transformador Monofasico Auto-Prot				Línea Primaria MT			Naturaleza del apoyo: H: Hormigón. C: Metálico. M: Madera	Tipo de sujeción a disponer en el apoyo con la siguiente nomenclatura:	I: Nivel de aislamiento I (13, 2 kV). II: Nivel de aislamiento II (24, 9 kV). III: Nivel de aislamiento II (34, 5 kV). N: Aislamiento normal. R: Aislamiento reforzado.	NOMBRE DEL PROYECTO: 201022016120972 OER - CHITRA LOCALIZACIÓN: VERAGUAS-CHITRA CONTIENE:PLANO DE REDES PROYECTADAS PROPIETARIO:GAS NATURAL FENOSA ZONA/AREA: RURAL DISPERSA 2/05/17 ESCALA: 1:500 UNIDAD: DIBUJO A.M. PL 05 CODIGO DE OBRA: 201022016120972
	Conexión de toma a Tierra				Línea Trenzada BT						
	Poste Primario Hormigón				Línea secundaria BT						
	Poste Secundario Metálico				Lámpara de Alumbrado Público						
	Poste Secundario				Interruptor Principal						
	Poste Secundario de Madera				Retenida a Tierra						
	Poste Primario de Madera				Transformador de Gabinete						
	Poste Primario de Metálico				Camara de Paso MT						
	Poste Tipo Riel				Línea Subterránea						

Nomenclaturas:
AL: Apoyo de alineación.
AG: Apoyo de ángulo.
AC: Apoyo de anclaje.
FL: Apoyo de final de línea.

Ejemplo:
H AL - 10,5/300 - PS I N