


RECUADRO 19



SIGUE EN RECUADRO 20

RECUADRO 20

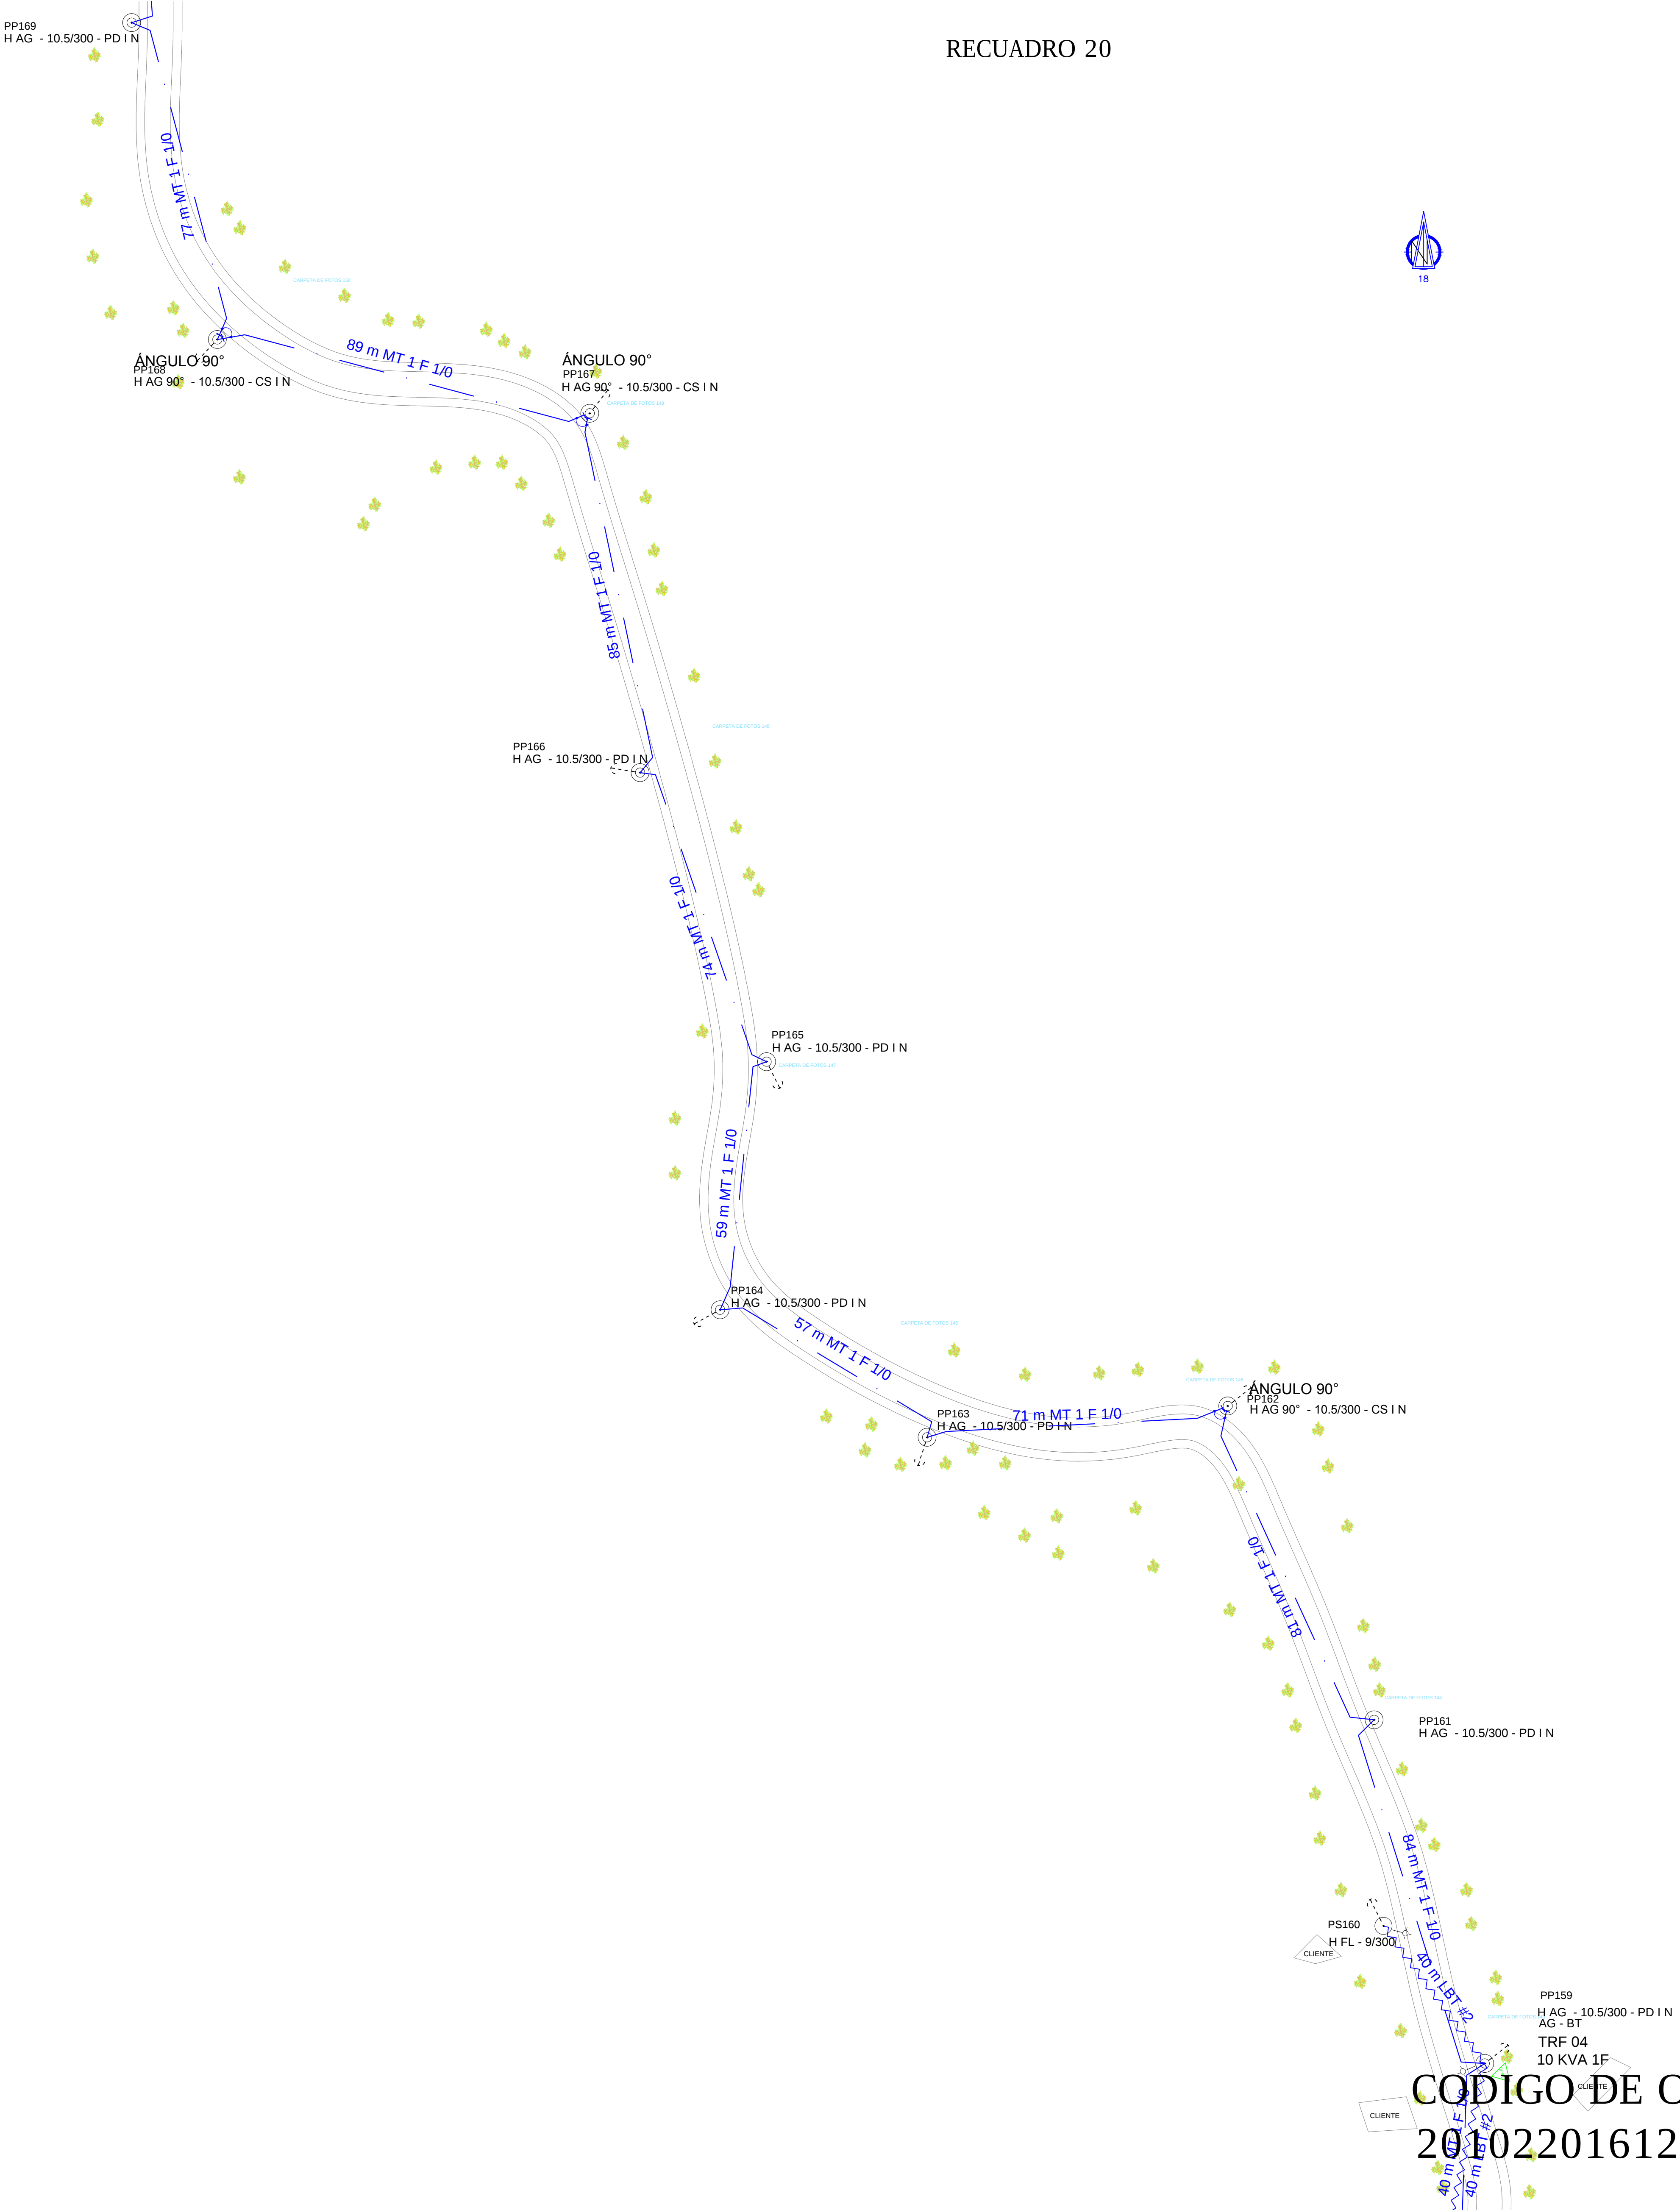

CODIGO DE OBRA:
201022016120972

CUADRO DE CONVENCIONES

EXISTENTE	CONVENCIONES	PROYECTADO	EXISTENTE	CONVENCIONES	PROYECTADO
	Transformador Monofasico Auto-Prot			Línea Primaria MT	
	Conexión de toma a Tierra			Línea Trenzada BT	
	Poste Primario Hormigón			Línea secundaria BT	
	Poste Secundario Metálico			Lámpara de Alumbrado Público	
	Poste Secundario de Madera			Interruptor Principal	
	Poste Secundario de Madera			Transformador de Gabinete	
	Poste Primario de Madera			Camara de Paso MT	
	Poste Primario de Metálico			Línea Subterránea	
	Poste Tipo Riel				

CONVENCIONES GENERALES

Naturaleza del apoyo: H: Hormigón. C: Metálico. M: Madera	Tipo de sujeción a disponer en el apoyo con la siguiente nomenclatura: PC: Aisladores tipo poste instalados en cruceta. PD: Aisladores tipo poste instalados en cruceta doble. PS: Aisladores tipo poste instalados en soporte. CS: Aislador tipo cadena de suspensión.	I: Nivel de aislamiento I (13, 2 kV). II: Nivel de aislamiento II (24, 9 kV). III: Nivel de aislamiento II (34, 5 kV). N: Aislamiento normal. R: Aislamiento reforzado.
Nomenclaturas: AL: Apoyo de alineación. AG: Apoyo de ángulo. AC: Apoyo de anclaje. FL: Apoyo de final de línea.	Ejemplo: H AL - 10,5/300 - PS I N	
NOMBRE DEL PROYECTO: 201022016120972 OER - CHITRA		
LOCALIZACIÓN: VERAGUAS-CHITRA		
CONTIENE: PLANO DE REDES PROYECTADAS		
PROPIETARIO: GAS NATURAL FENOSA		
ZONA/AREA: RURAL DISPERSA		
2/05/17 ESCALA: UNIDAD: DIBUJO: A. M. p 05 CODIGO DE OBRA: 1:750 METROS REVISO: V 1 201022016120972		