
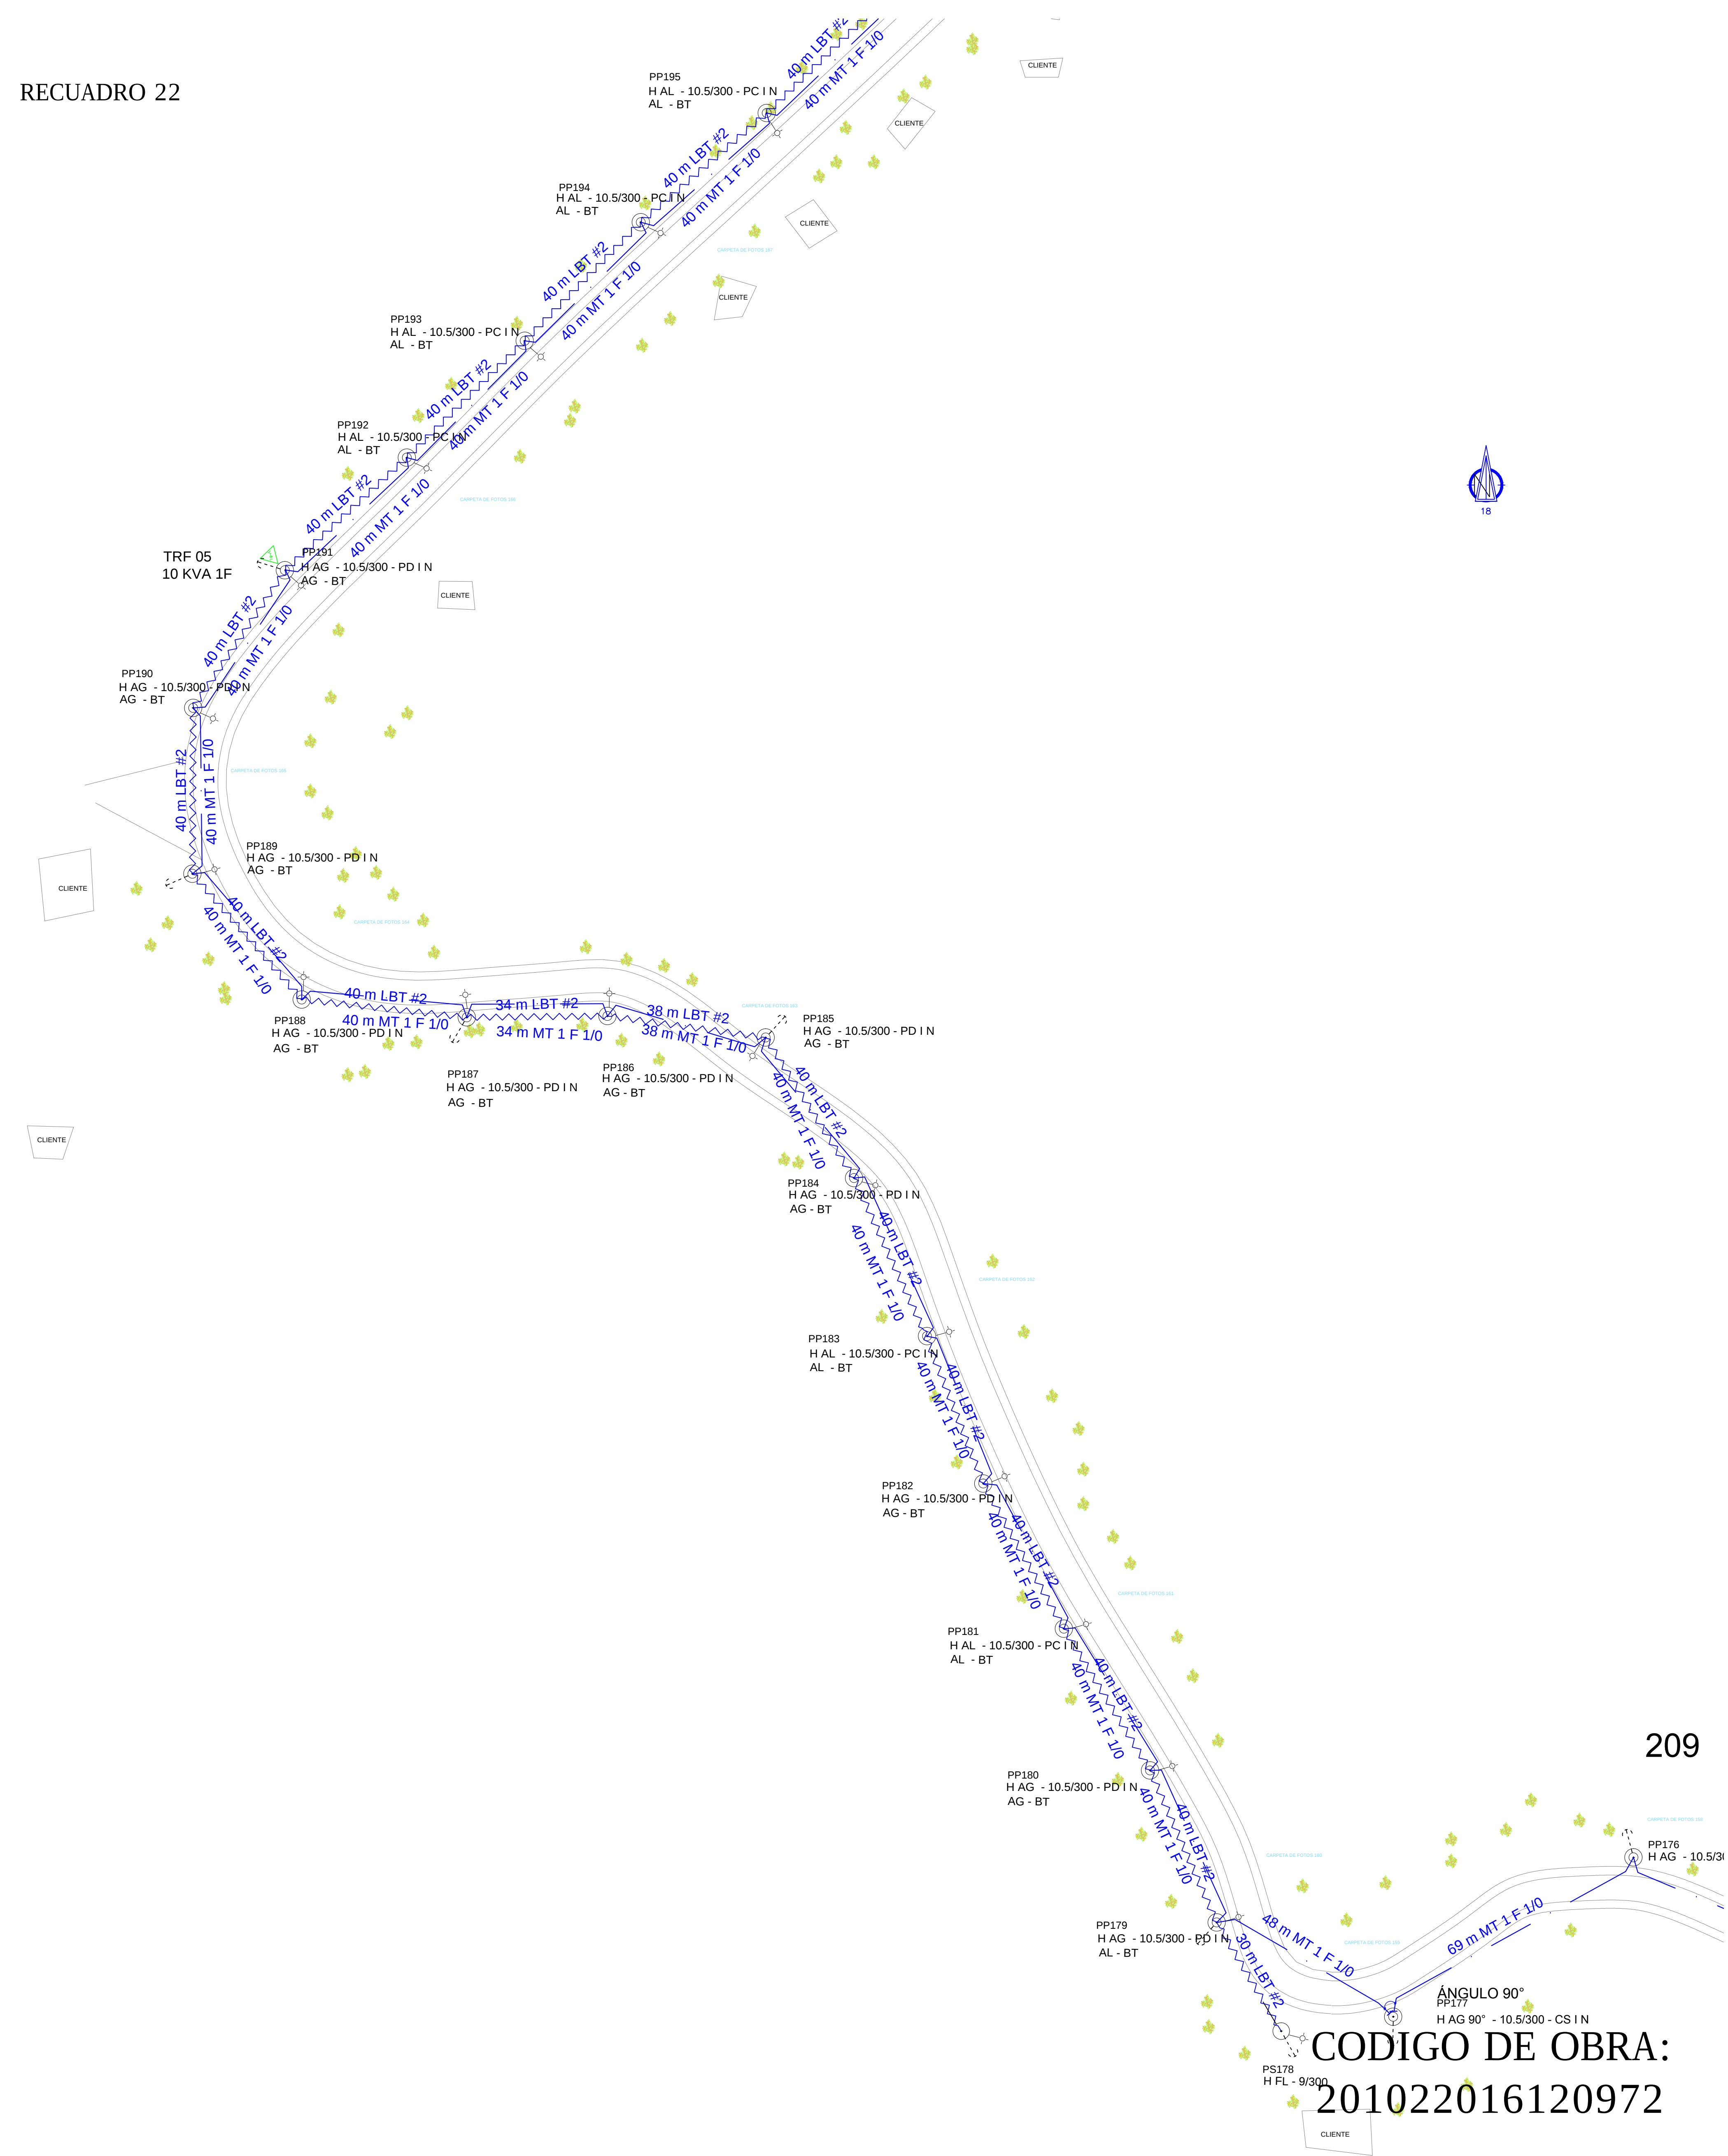
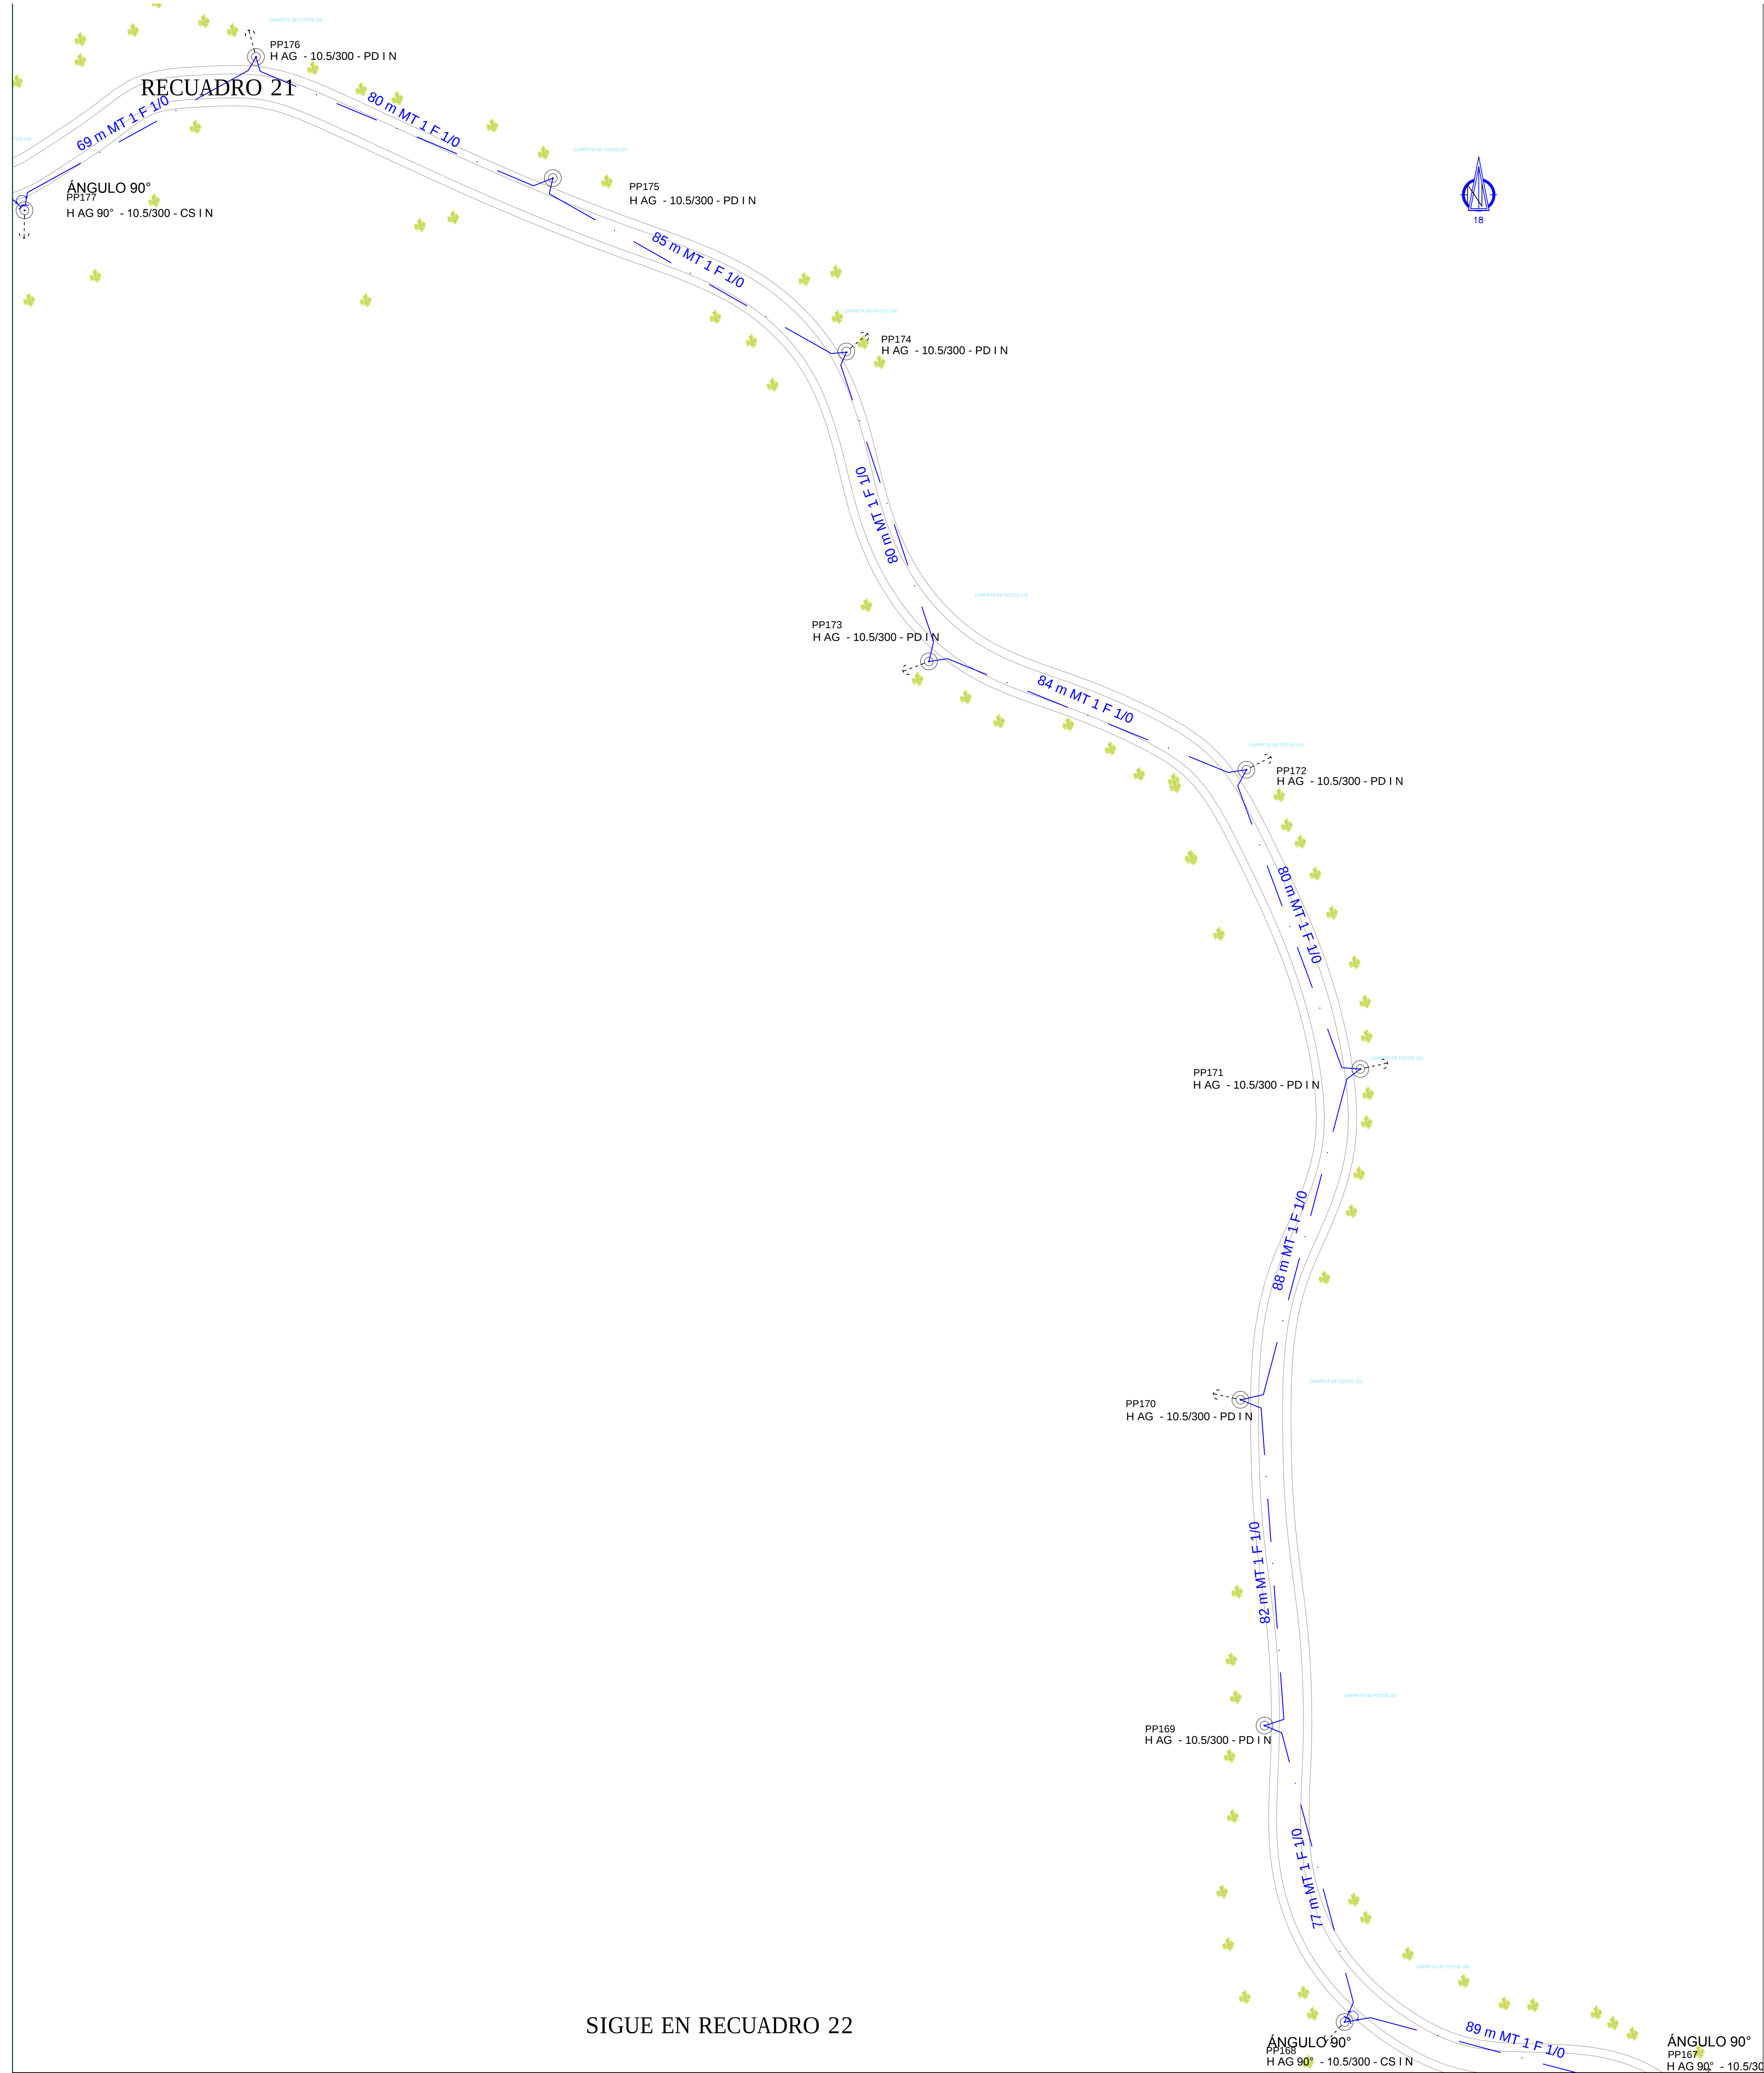


 

CUADRO DE CONVENCIONES				CONVENCIONES GENERALES			
EXISTENTE	CONVENCIONES	PROYECTADO	EXISTENTE	CONVENCIONES	PROYECTADO		
	Transformador Monofasico Auto-Prot			Línea Primaria MT		Naturaleza del apoyo: H: Hormigón. C: Metálico. M: Madera	Tipo de sujeción a disponer en el apoyo con la siguiente nomenclatura: I: Nivel de aislamiento I (13, 2 kV). II: Nivel de aislamiento II (24, 9 kV). III: Nivel de aislamiento II (34, 5 kV). N: Aislamiento normal. R: Aislamiento reforzado.
	Conexión de toma a Tierra			Línea Trenzada BT		PC: Aisladores tipo poste instalados en cruceta. PD: Aisladores tipo poste instalados en cruceta doble. PS: Aisladores tipo poste instalados en soporte. CS: Aislador tipo cadena de suspensión.	
	Poste Primario Hormigón			Línea secundaria BT		AL: Apoyo de alineación. AG: Apoyo de ángulo. AC: Apoyo de anclaje. FL: Apoyo de final de línea.	Ejemplo: H AL - 10,5/300 - PS I N
	Poste Secundario Metálico			Lámpara de Alumbrado Público			
	Poste Secundario			Interruptor Principal			
	Poste Secundario de Madera			Retenida a Tierra			
	Poste Primario de Madera			Transformador de Gabinete			
	Poste Primario de Metálico			Camara de Paso MT			
	Poste Tipo Riel			Línea Subterranea			