



RECUADRO 23

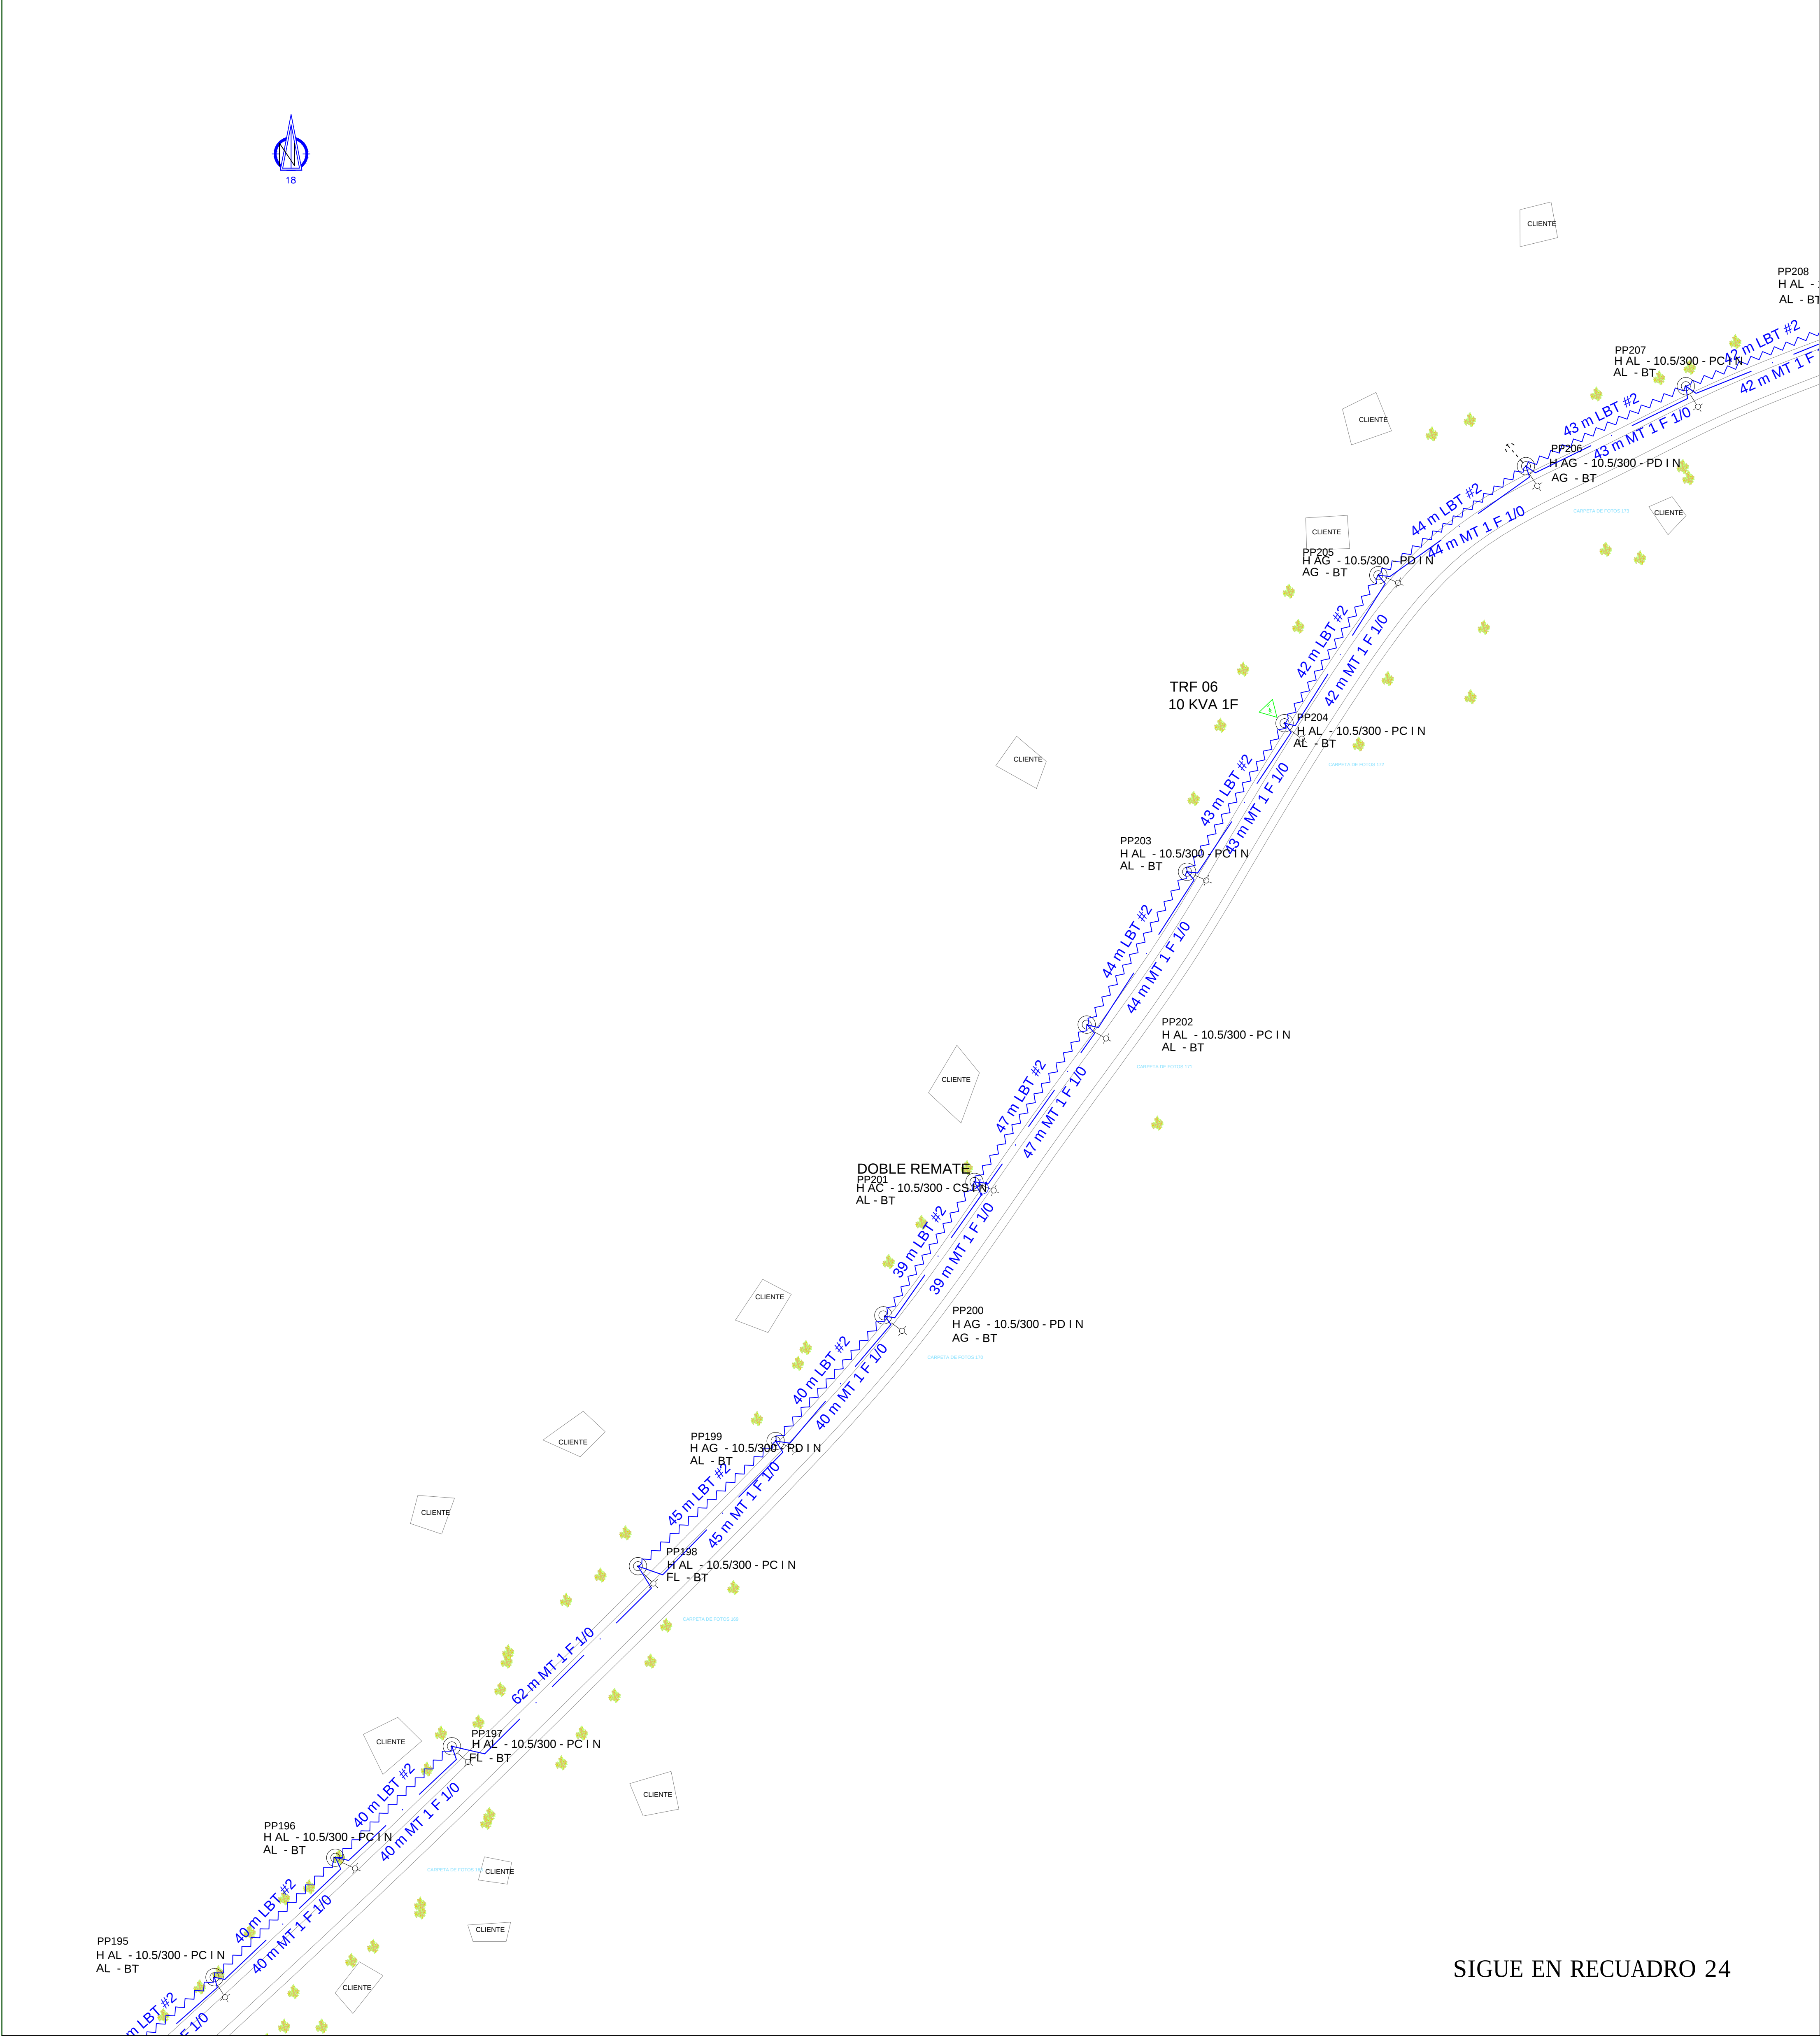

RECUADRO 24

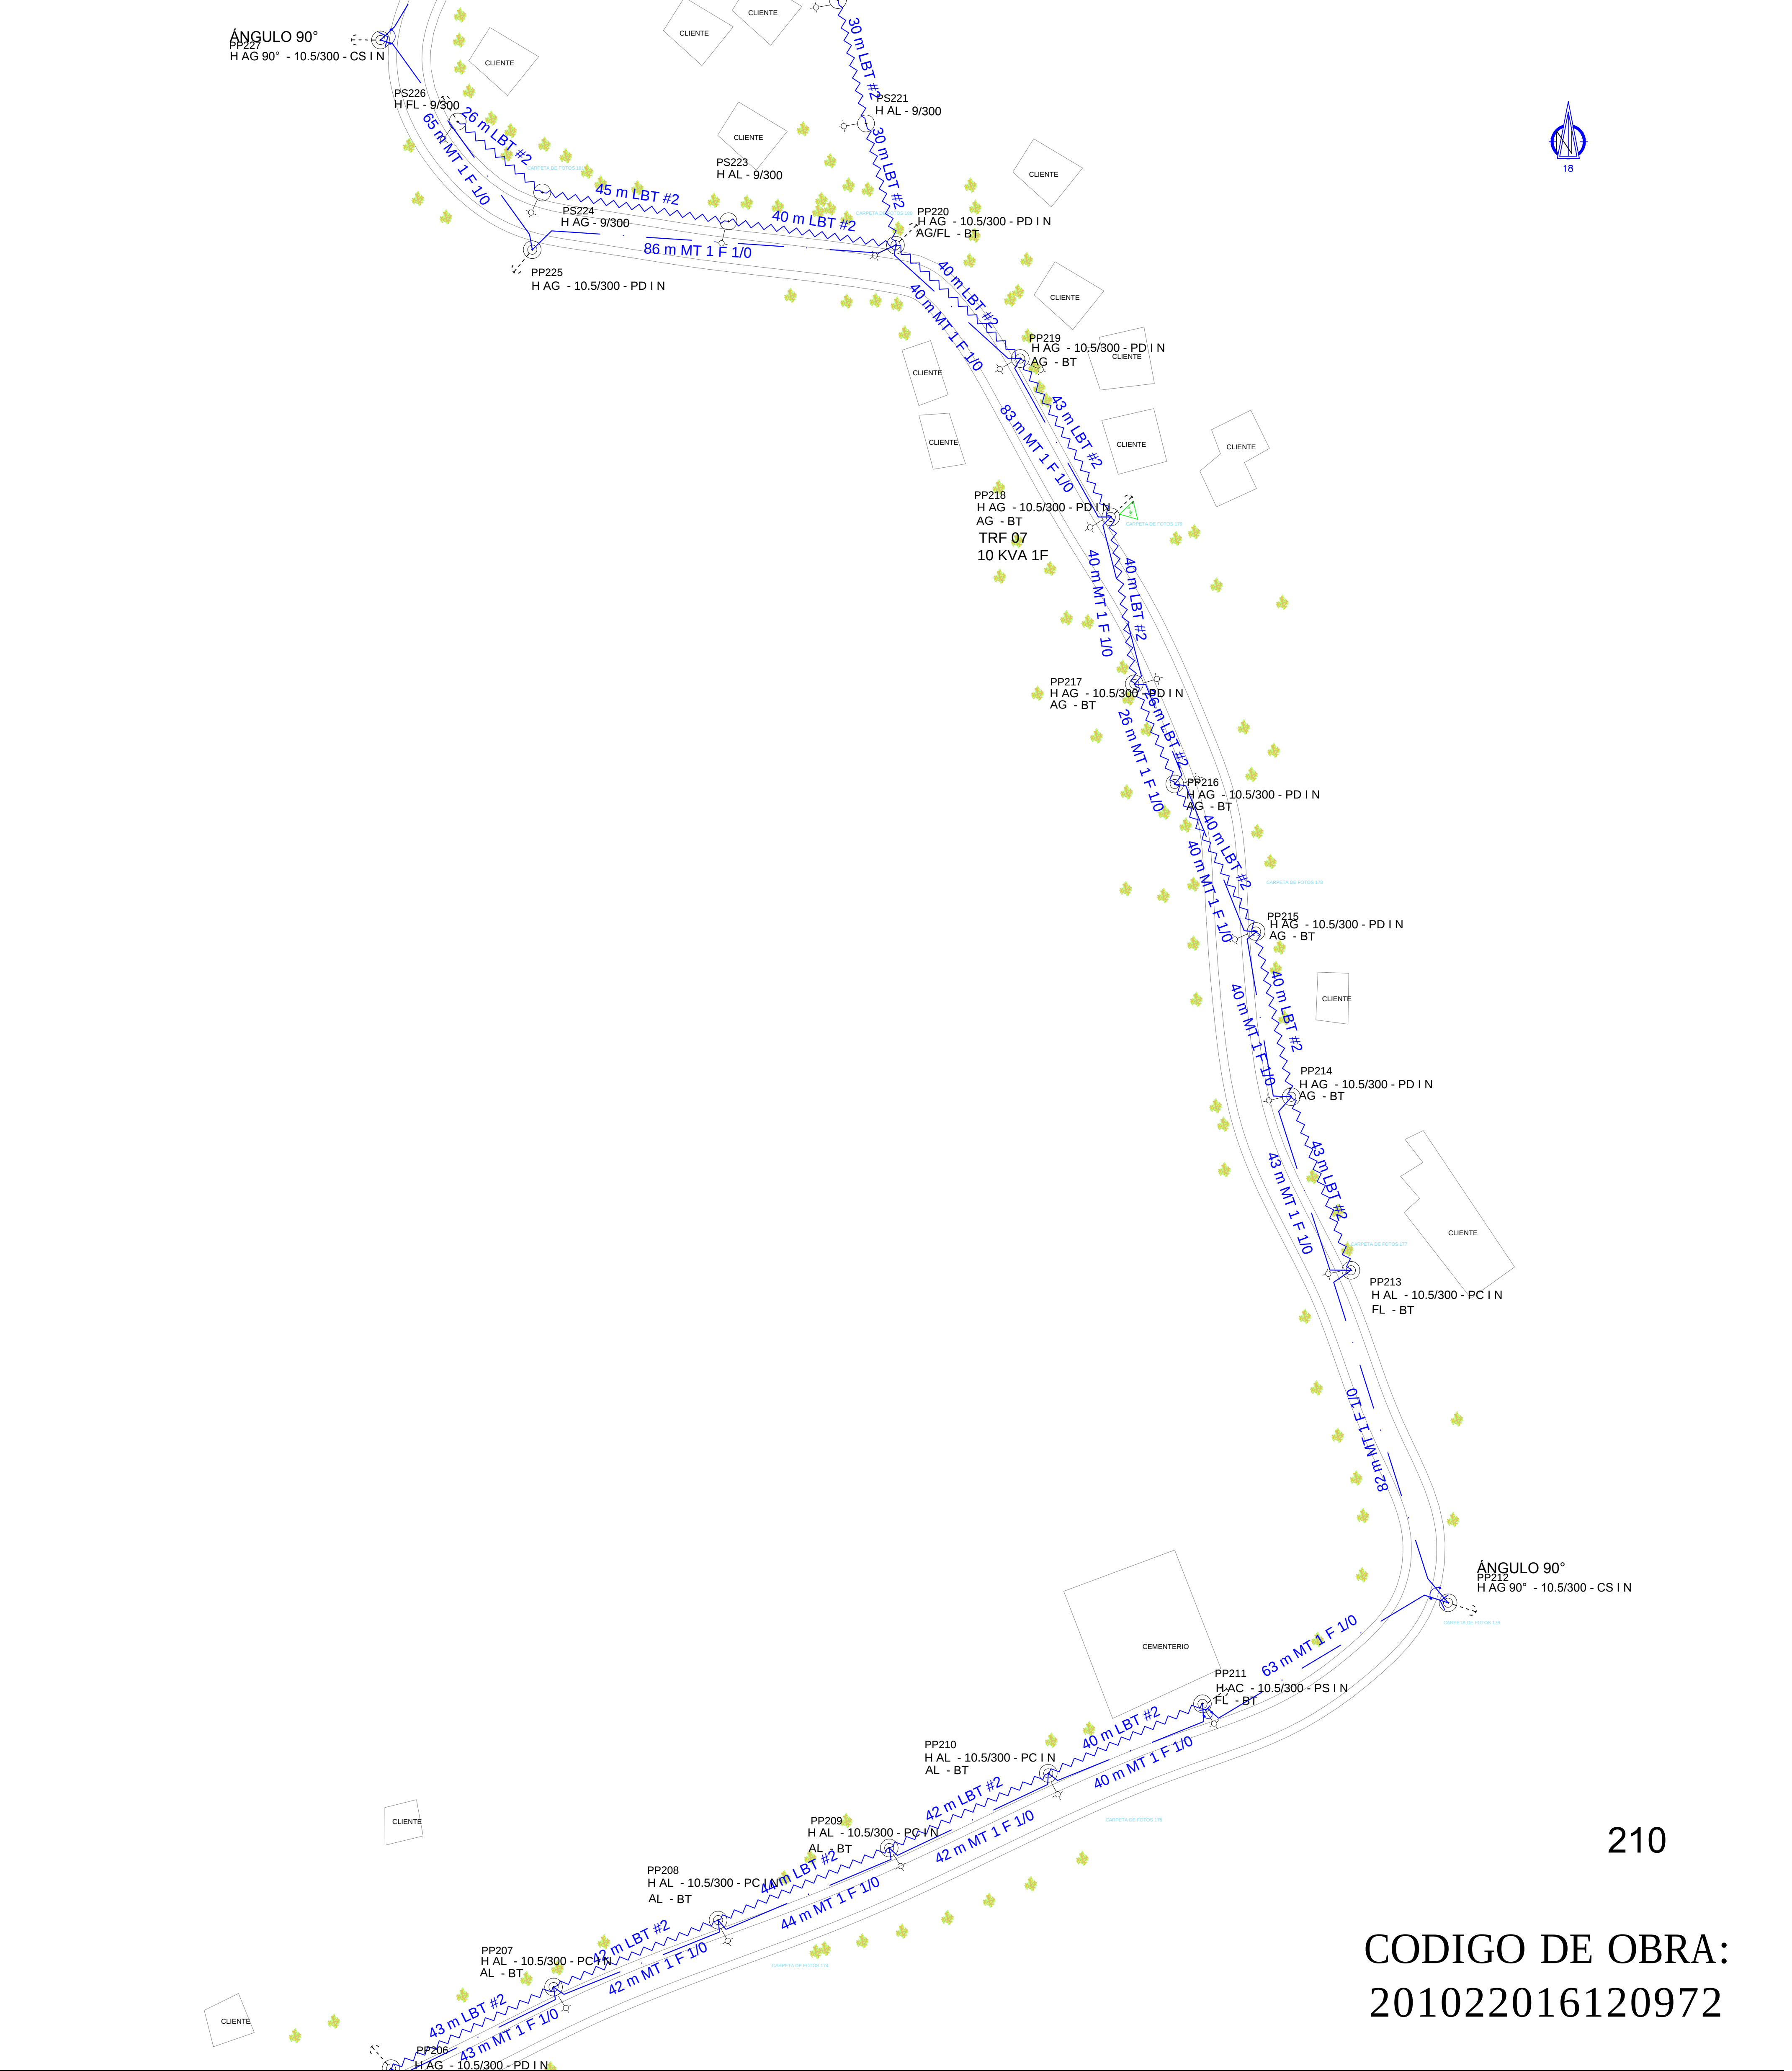

CUADRO DE CONVENCIONES

| EXISTENTE | CONVENCIONES                       | PROYECTADO | EXISTENTE | CONVENCIONES                 | PROYECTADO |
|-----------|------------------------------------|------------|-----------|------------------------------|------------|
|           | Transformador Monofasico Auto-Prot |            |           | Línea Primaria MT            |            |
|           | Conexión de toma a Tierra          |            |           | Línea Trenzada BT            |            |
|           | Poste Primario Hormigón            |            |           | Línea secundaria BT          |            |
|           | Poste Secundario Metálico          |            |           | Lámpara de Alumbrado Público |            |
|           | Poste Secundario de Madera         |            |           | Interruptor Principal        |            |
|           | Poste Secundario de Madera         |            |           | Transformador de Gabinete    |            |
|           | Poste Primario de Madera           |            |           | Camara de Paso MT            |            |
|           | Poste Primario de Metálico         |            |           | Línea Subterránea            |            |
|           | Poste Tipo Riel                    |            |           |                              |            |

CONVENCIONES GENERALES

|   |   |   |
|---|---|---|
| Naturaleza del apoyo:<br>H: Hormigón.<br>C: Metálico.<br>M: Madera                                                          | Tipo de sujeción a disponer en el apoyo con la siguiente nomenclatura:<br><br>PC: Aisladores tipo poste instalados en cruzeta.<br>PD: Aisladores tipo poste instalados en cruzeta doble.<br>PS: Aisladores tipo poste instalados en soporte.<br>CS: Aislador tipo cadena de suspensión. | I: Nivel de aislamiento I (13, 2 kV).<br>II: Nivel de aislamiento II (24, 9 kV).<br>III: Nivel de aislamiento III (34, 5 kV).<br>N: Aislamiento normal.<br>R: Aislamiento reforzado. |
| Nomenclaturas:<br>AL: Apoyo de alineación.<br>AG: Apoyo de ángulo.<br>AC: Apoyo de anclaje.<br>FL: Apoyo de final de línea. | Ejemplo:<br>H AL - 10,5/300 - PS I N   |   |

NOMBRE DEL PROYECTO: 201022016120972 OER - CHITRA

LOCALIZACIÓN: VERAGUAS-CHITRA

CONTIENE: PLANO DE REDES PROYECTADAS

PROPIETARIO: GAS NATURAL FENOSA

ZONA/AREA: RURAL DISPERSA

2/05/17 | ESCALA: 1:750 | UNIDAD: METROS | DIBUJO: A. M. | p 05 | CODIGO DE OBRA: 201022016120972