

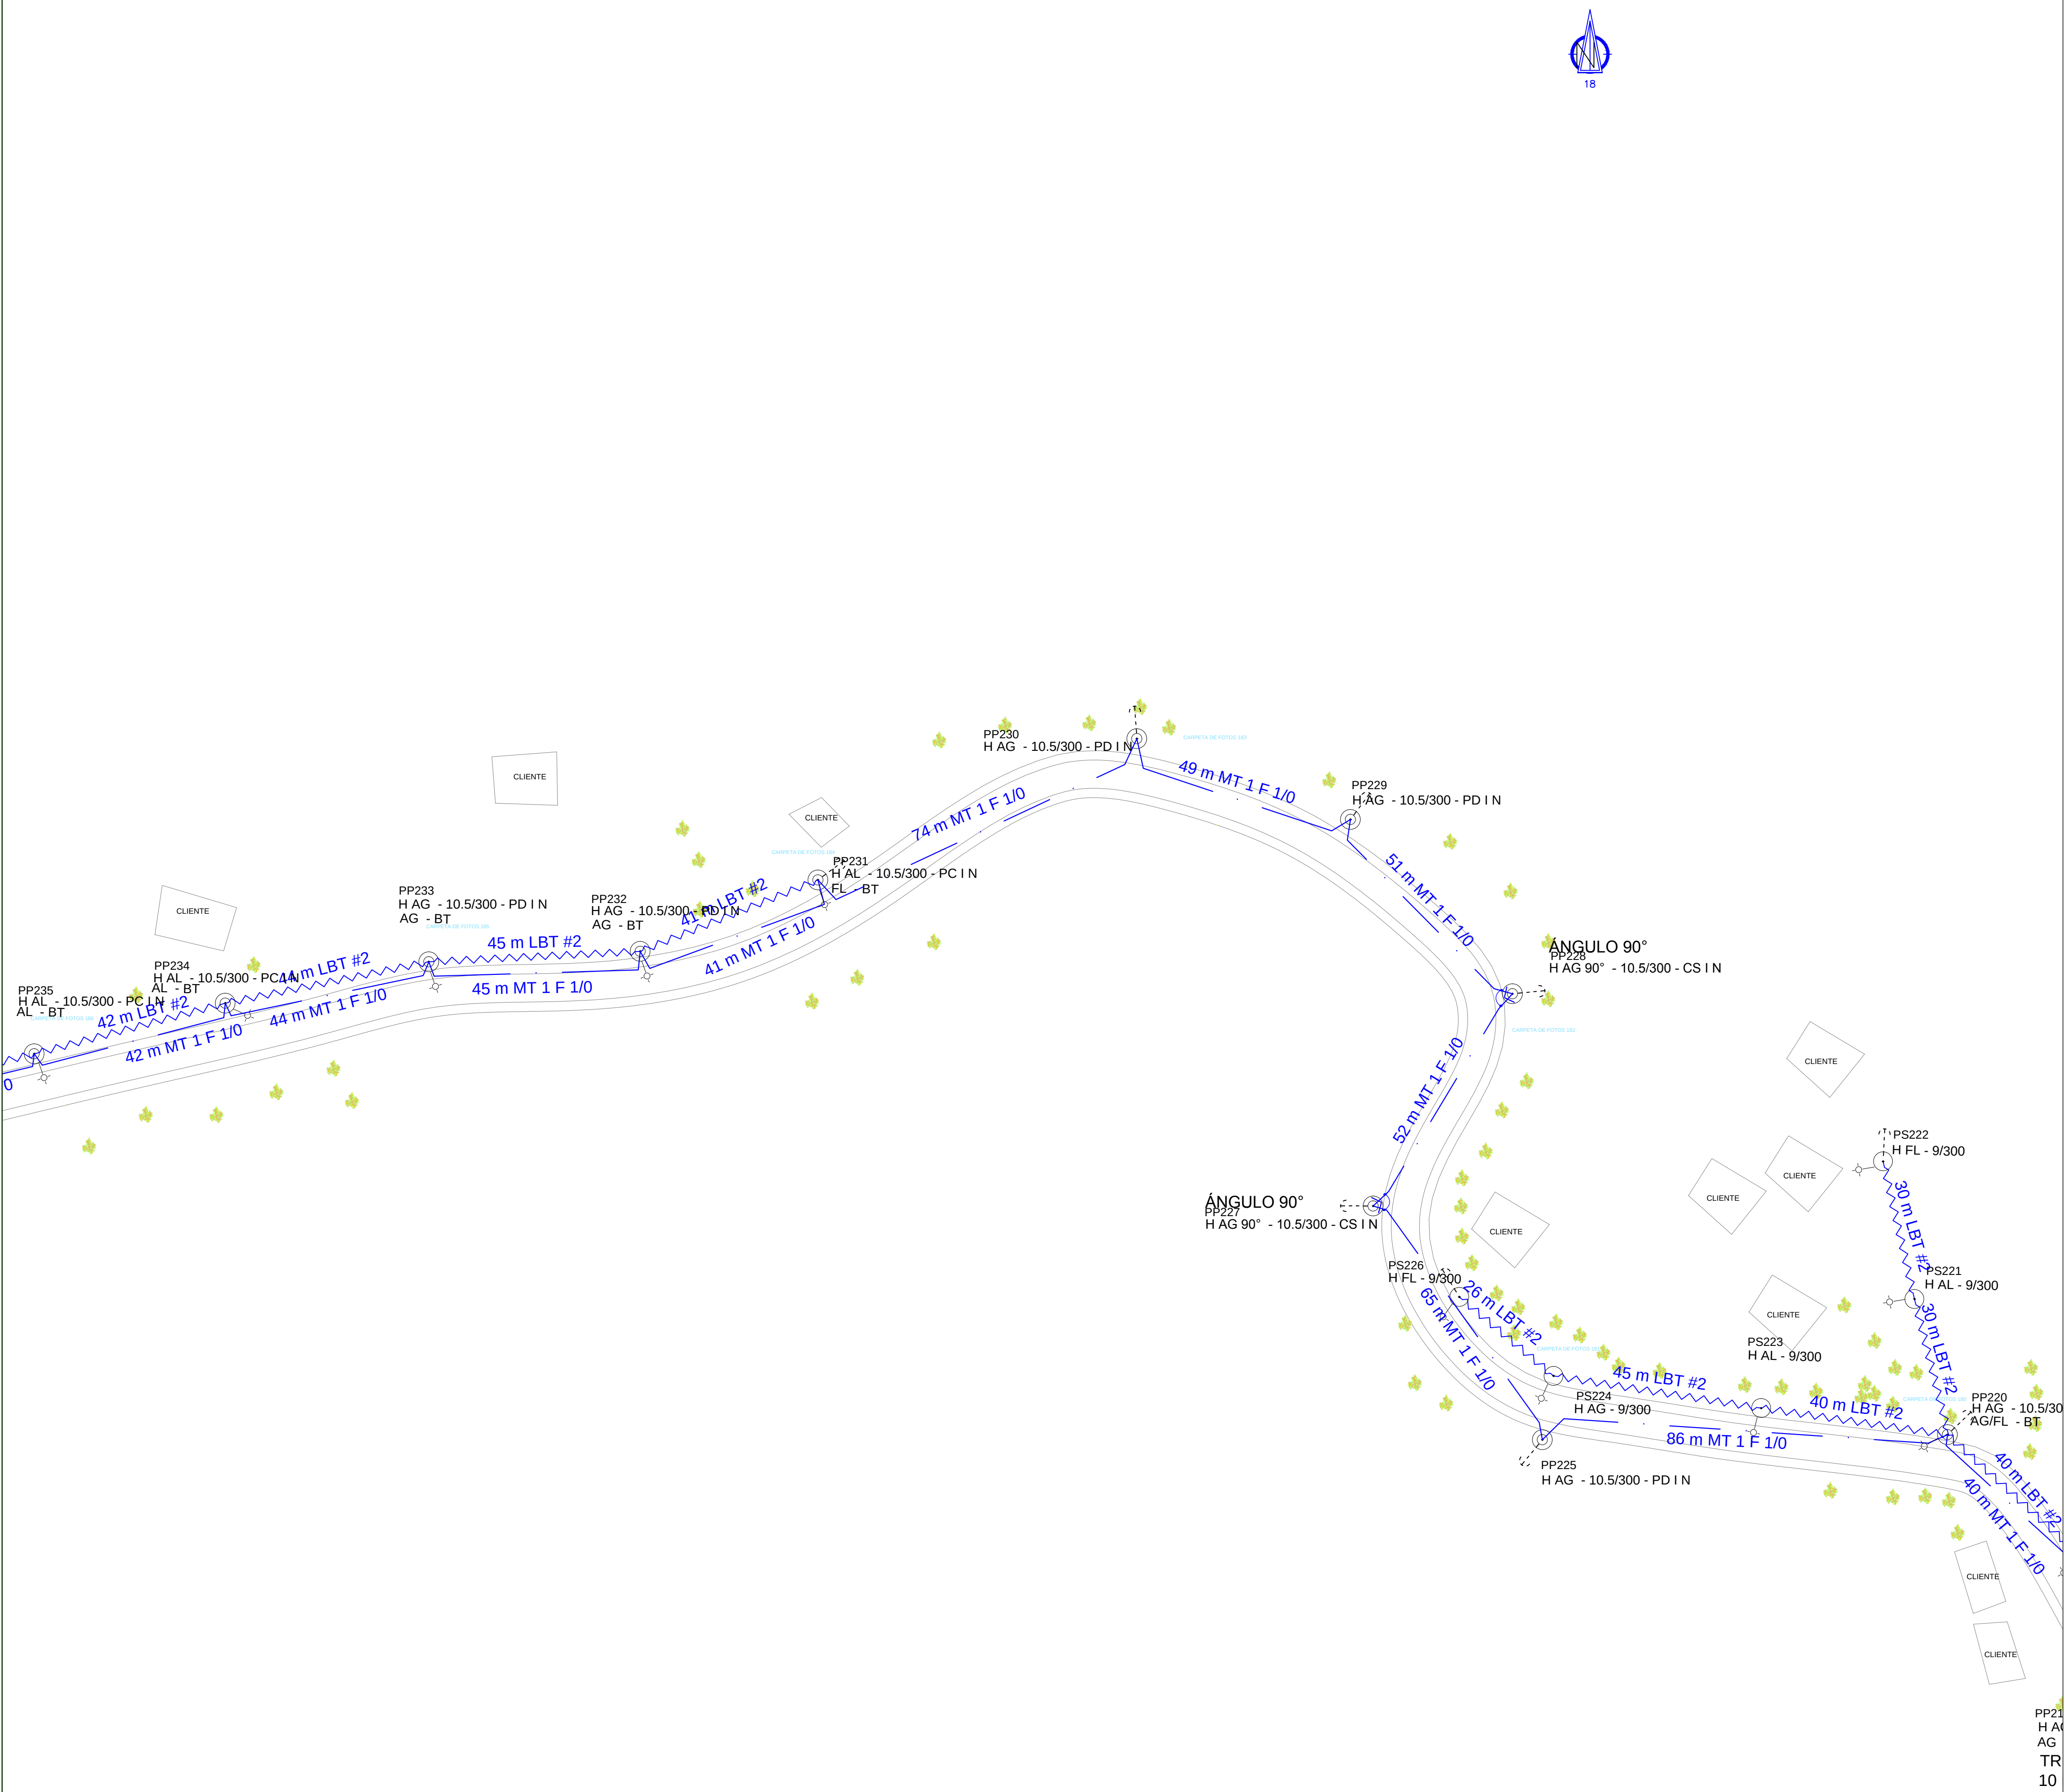
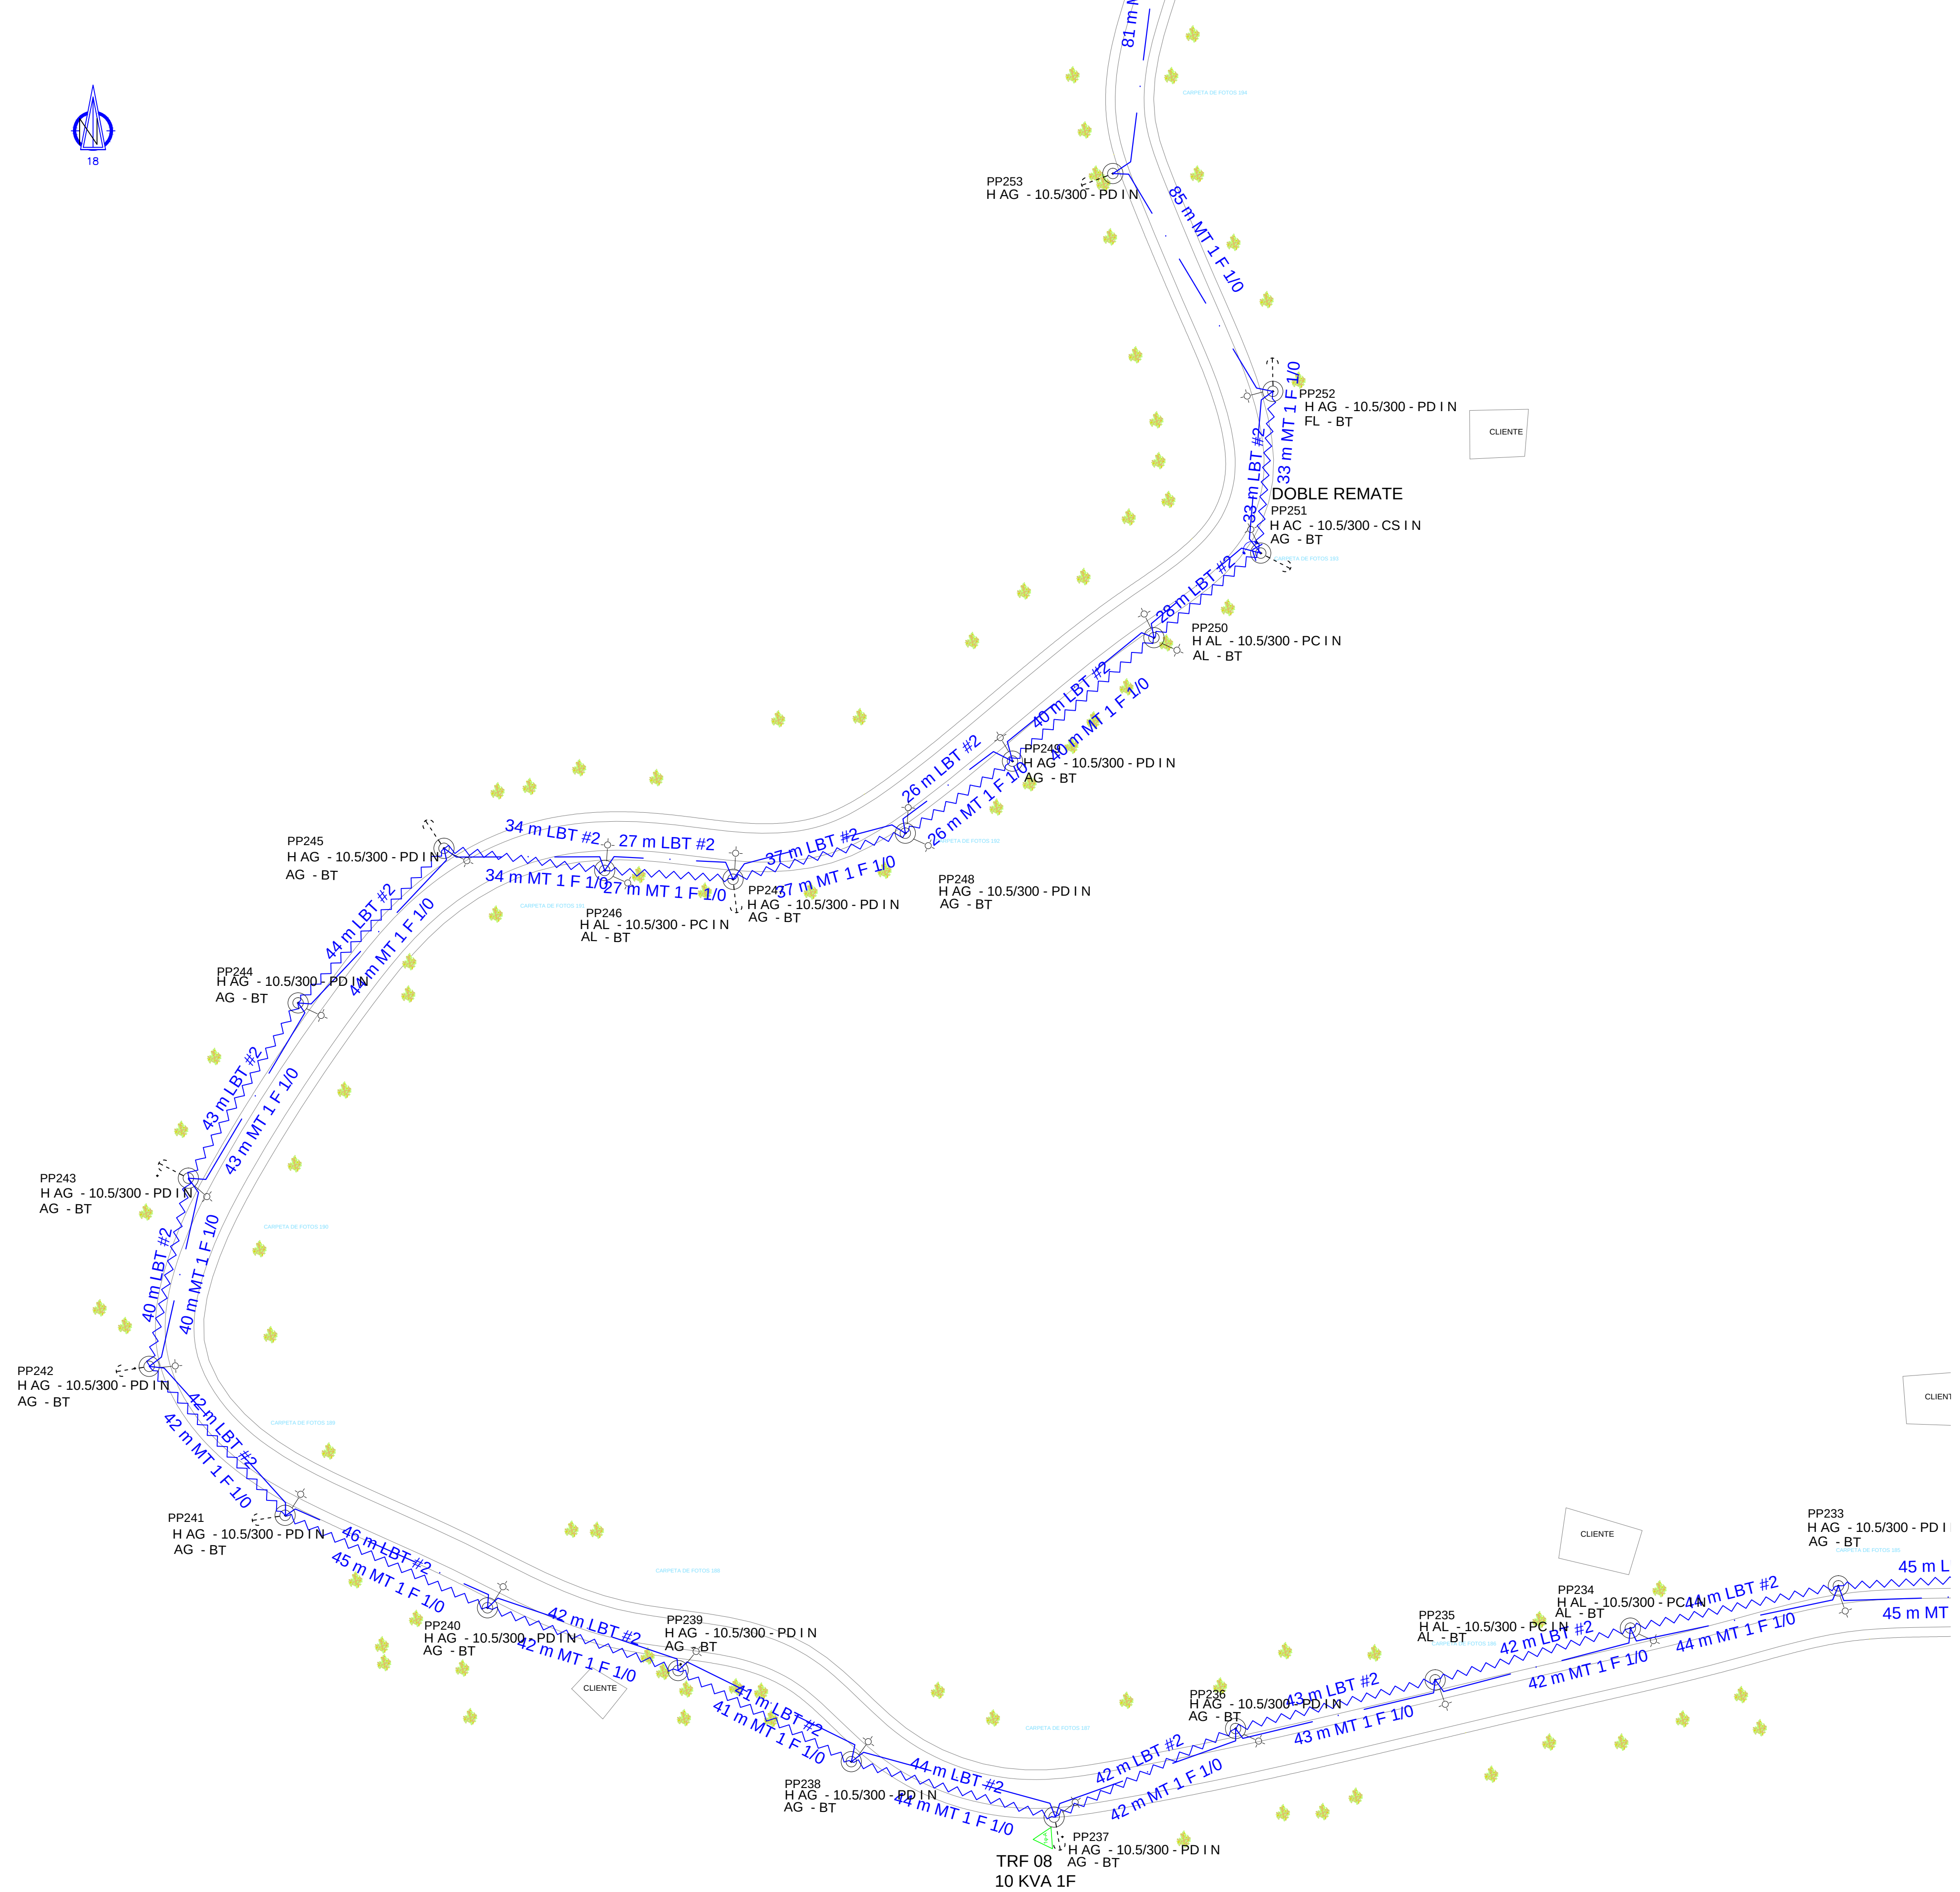
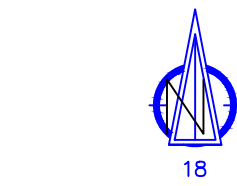


 

PP21
H AC
AG
TR
10

 

CUADRO DE CONVENCIONES			CONVENCIONES GENERALES		
EXISTENTE	CONVENCIONES	PROYECTADO	EXISTENTE	CONVENCIONES	PROYECTADO
	Transformador Monofasico Auto-Prot			Línea Primaria MT	
	Conexión de toma a Tierra			Línea Trenzada BT	
	Poste Primario Hormigón			Línea secundaria BT	
	Poste Secundario Metálico			Lámpara de Alumbrado Público	
	Poste Secundario de Madera			Interruptor Principal	
	Poste Primario de Madera			Retenida a Tierra	
	Poste Primario de Metálico			Transformador de Gabinete	
	Poste Tipo Riel			Camara de Paso MT	
				Línea Subterránea	

Naturaleza del apoyo:

H: Hormigón.
C: Metálico.
M: Madera

Nomenclaturas:

AL: Apoyo de alineación.
AG: Apoyo de ángulo.
AC: Apoyo de anclaje.
FL: Apoyo de final de línea.

Tipo de sujeción a disponer en el apoyo con la siguiente nomenclatura:

PC: Aisladores tipo poste instalados en cruceta.
PD: Aisladores tipo poste instalados en cruceta doble.
PS: Aisladores tipo poste instalados en soporte.
CS: Aislador tipo cadena de suspensión.

Ejemplo:

H AL – 10,5/300 – PS I N

Nivel de aislamiento I (13, 2 kV).
II: Nivel de aislamiento II (24, 9 kV).
III: Nivel de aislamiento II (34, 5 kV).
N: Aislamiento normal.
R: Aislamiento reforzado.

NOMBRE DEL PROYECTO: 201022016120972 OER – CHITRA

LOCALIZACIÓN: VERAGUAS -CHITRA

CONTIENE:PLANO DE REDES PROYECTADAS

PROPIETARIO: GAS NATURAL FENOSA

ZONA/AREA: RURAL DISPERSA

2/05/17 ESCALA: 1:500 UNIDAD: METROS UNIDAD: METROS

05 CODIGO DE OBRA: 201022016120972