
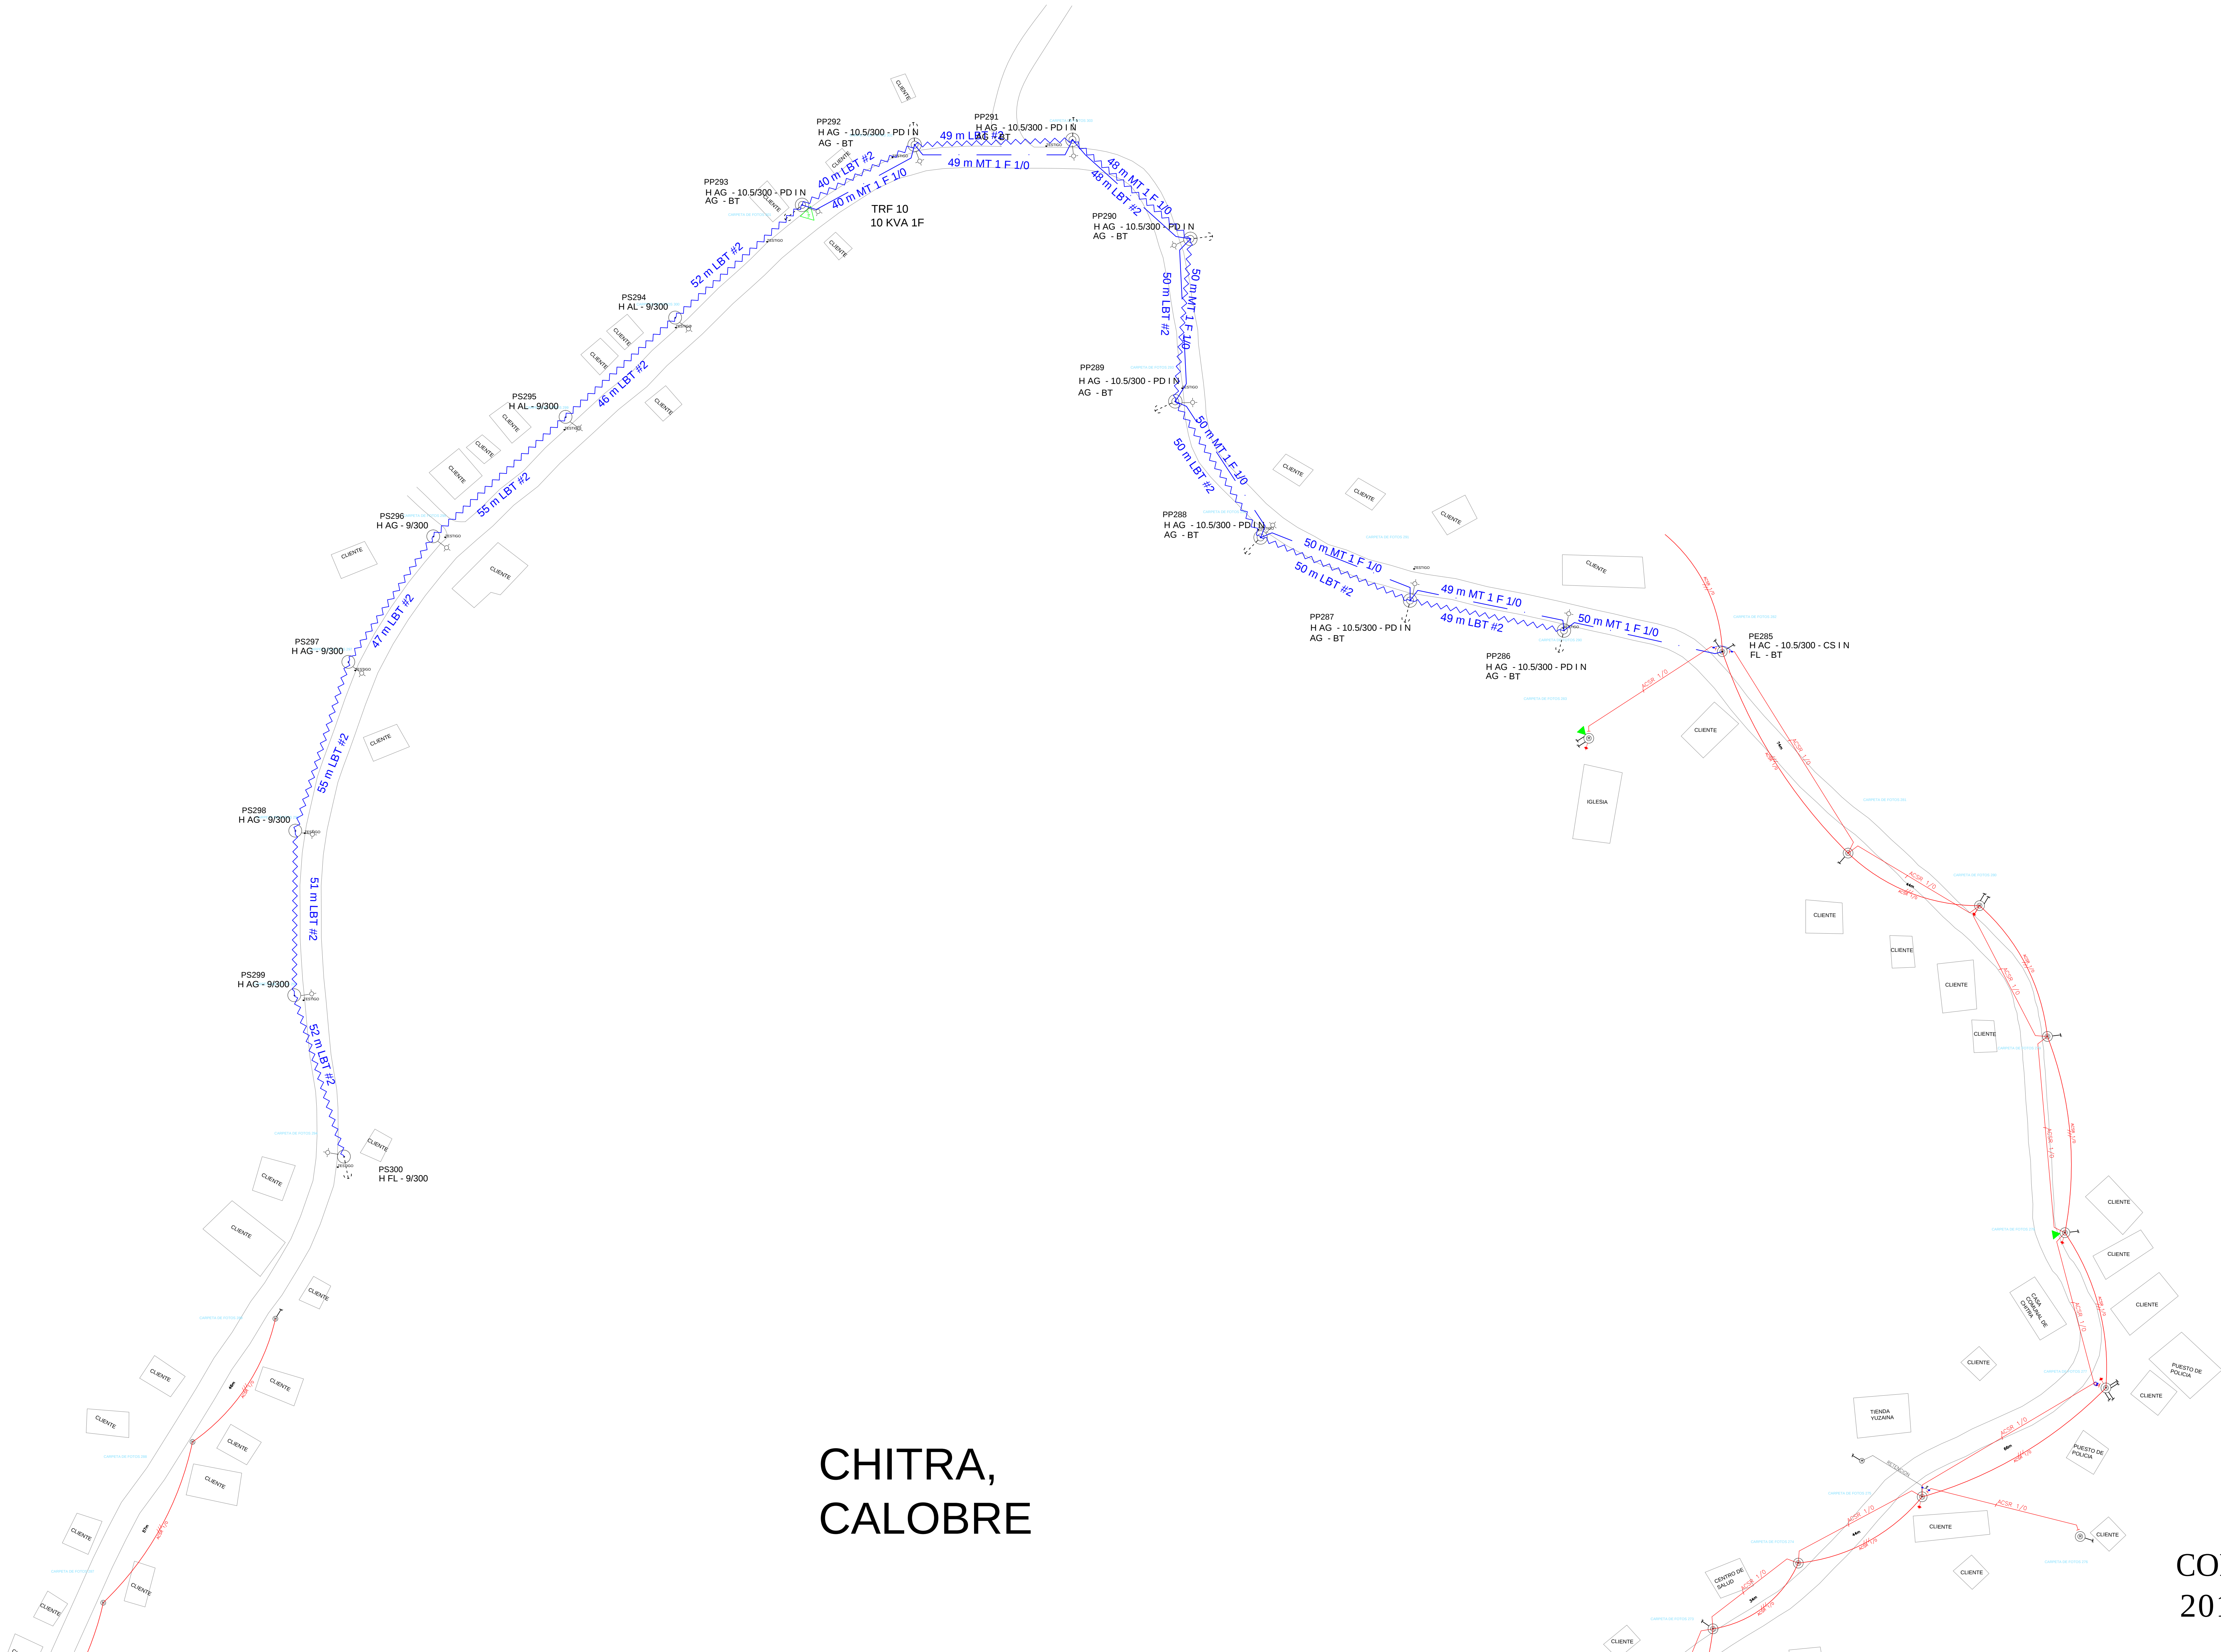
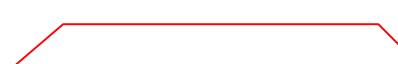
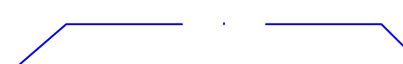
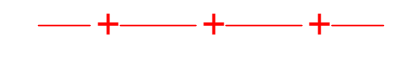
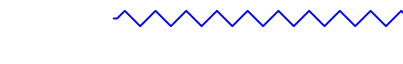
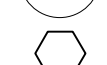
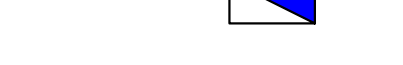
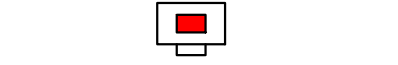


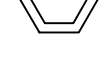

CHITRA,
CALOBRE

215

CODIGO DE OBRA:
201022016120972

CUADRO DE CONVENCIONES				CONVENCIONES GENERALES				
EXISTENTE	CONVENCIONES	PROYECTADO	EXISTENTE	CONVENCIONES	PROYECTADO	Naturaleza del apoyo: H: Hormigón. C: Metálico. M: Madera	Tipo de sujeción a disponer en el apoyo con la siguiente nomenclatura: PC: Aisladores tipo poste instalados en cruzeta. PD: Aisladores tipo poste instalados en cruzeta doble. PS: Aisladores tipo poste instalados en soporte. CS: Aislador tipo cadena de suspensión.	
	Transformador Monofasico Auto-Prot			Línea Primaria MT				Nomenclaturas: AL: Apoyo de alineación. AG: Apoyo de ángulo. AC: Apoyo de anclaje. FL: Apoyo de final de línea.
	Conexión de toma a Tierra			Línea Trenzada BT				
	Poste Primario Hormigón			Línea secundaria BT		I: Nivel de aislamiento I (13, 2 kV). II: Nivel de aislamiento II (24, 9 kV). III: Nivel de aislamiento II (34, 5 kV). N: Aislamiento normal. R: Aislamiento reforzado.		
	Poste Secundario Metálico			Lámpara de Alumbrado Público				
	Poste Secundario de Madera			Interruptor Principal		NOMBRE DEL PROYECTO: 201022016120972 OER – CHITRA		
	Poste Primario de Madera			Retenida a Tierra				
	Poste Primario de Metálico			Transformador de Gabinete		LOCALIZACIÓN: VERAGUAS-CHITRA		
	Poste Tipo Riel			Camara de Paso MT		CONTIENE: PLANO DE REDES PROYECTADAS		
							PROPIETARIO: GAS NATURAL FENOSA	
							ZONA/AREA: RURAL DISPERSA	
							2/05/17 ESCALA: 1:500 UNIDAD: METROS DIBUJO: A. M. p. 05 CODIGO DE OBRA: 201022016120972	