


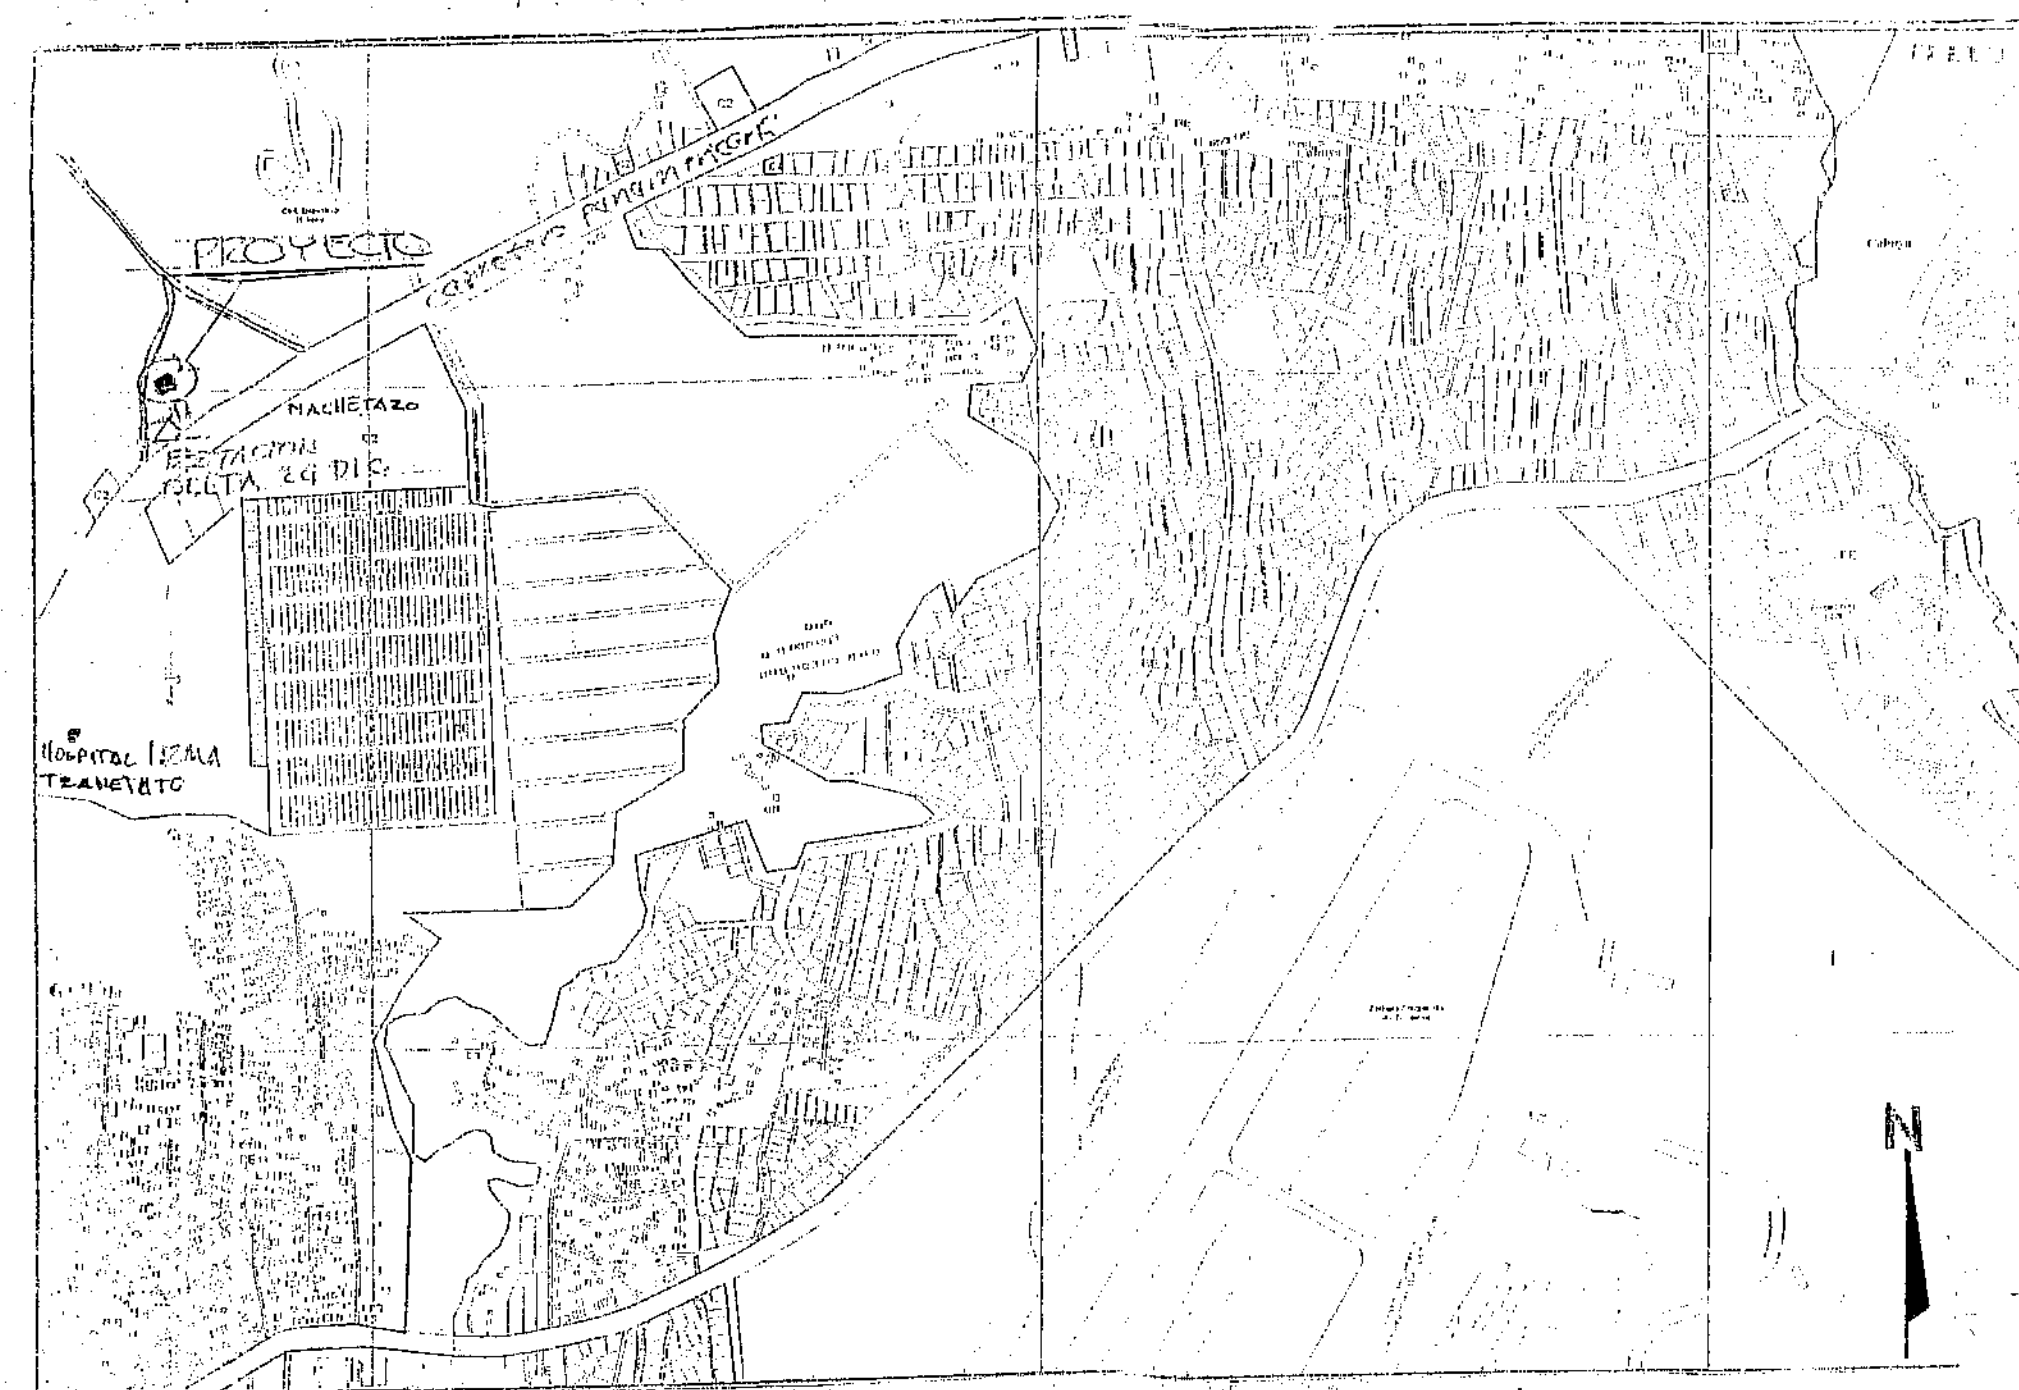

# DATOS GENERALES:

AREA TOTAL DEL LOTE: 776.70

LOTE N°


FINCA: 292841  
TOMO:  
FOLIO:  
ZONIFICACION: C-2

TOTAL DE AREAS

AREA DE CONSTRUCCION

AREA ABIERTA: 290mts²


AREA CERRADA: 210mts²

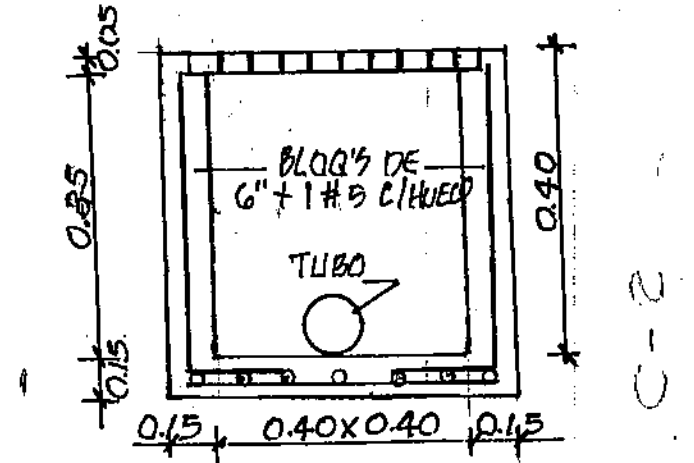

DET. DE CAMARA PLUVIAL


ARO Y TAP. DE HIERRO FINIDO TRAMITO PESADO 0.20 X 0.20

LOSA DE CONCRETO DE 0.15M DE ESPESOR + 14# C.O. 15M

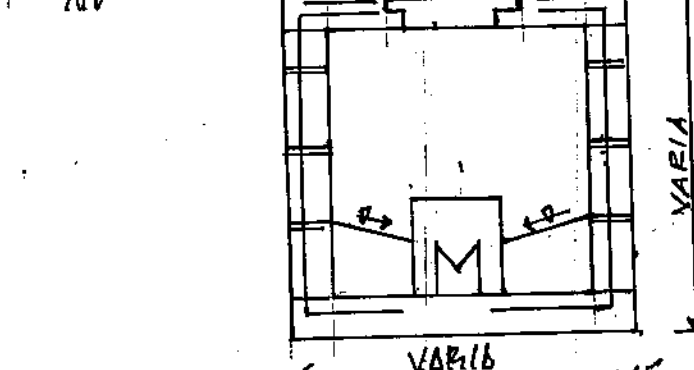

DET. DE CAMARA DE INSPECCION

2ch. de pl. ac.  
PROPIETARIO  
ZAHEDA BHUKU BHAM  
CEDULA: 8-462-174

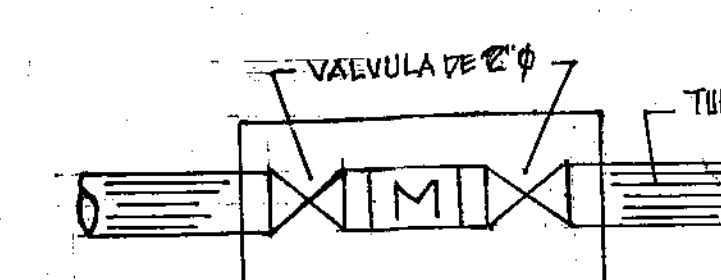


DET. DE CAJA MEDIDOR

ALCALDIA DE PANAMA  
Direccion de Obras y Construcciones Municipales  
Depto. de Aprobacion de Planos y Permisos

Verificado Por: 519-17 P.O. No. C-28-19  
Resolucion No. 519-17, 19-10-18

Firma de Aplicacion al plano

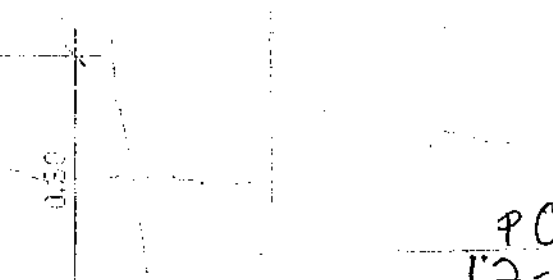

PLAN. A. TINAQUERA

POC 58-19  
12-3-19  
ROP 2267  
CORP 13907

RECIBIDO  
19/3/19 HORA: 10:35

SECCION A-A

PLAN. A. LOCALIZACION


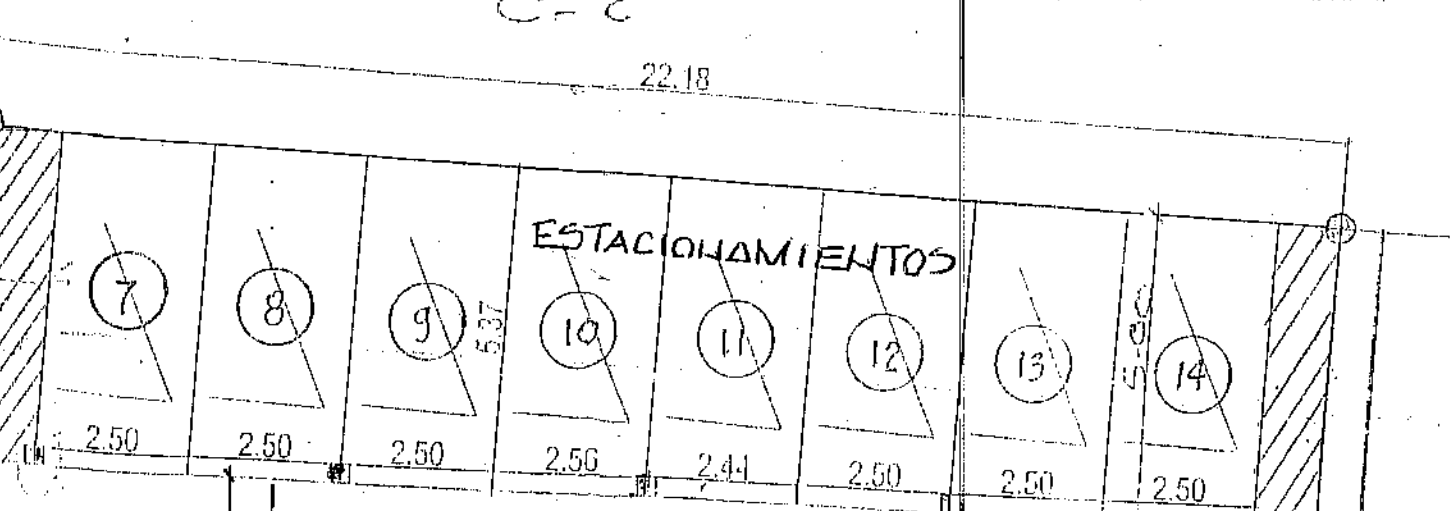



REPUBLICA DE PANAMA  
MINISTERIO DE SALUD  
SECRETARIA DE SALUD  
18/3/19

OCTAVIO ARIEL JIMENEZ H.  
INGENIERO ELECTROMECANICO  
Licencia No. 88-824-04  
18/3/19

DIMITRIS NAVARRO PINTO  
INGENIERO CIVIL  
Licencia No. 88-824-04  
18/3/19

CLEMENTE A. AVILES T.  
ARQUITECTO  
18/3/19

LUDGARDO P. ESCOBAR B.  
INGENIERO CIVIL  
18/3/19


CLEMENTE AVILES  
ARQUITECTO  
PROYECTO: EDIFICIO DE APARTAMENTOS & CUARTOS EFICIENTES  
PROPIEDAD DE: INMOBILIARIA NAZU S.A.  
UBICACION: 24 DE DICIEMBRE CUARTO, MELENTO DE 24 DE DICIEMBRE

## UBICACION REGIONAL

1:5000

## NOTAS:

- SE MANTENDRA CONTINUIDAD EN LAS ACERAS A TRAVES DE RAMPA CUMPLIENDO CON LA LEY DE EQUIPARACION DE OPORTUNIDADES PARA PERSONAS CON DISCAPACIDADES.
- EL PROMOTOR CUBRIRA CON LOS COSTOS DE MATERIALES CONFECCION E INSTALACION DE TODAS LAS SEÑALIZACIONES PLASMADAS EN EL PLANO.
- EL DISEÑO INTERNO ES RESPONSABILIDAD DEL DISEÑADOR.
- LA RECOLECCION DE BASURA SE REALIZARA DENTRO DE LA PROPIEDAD.

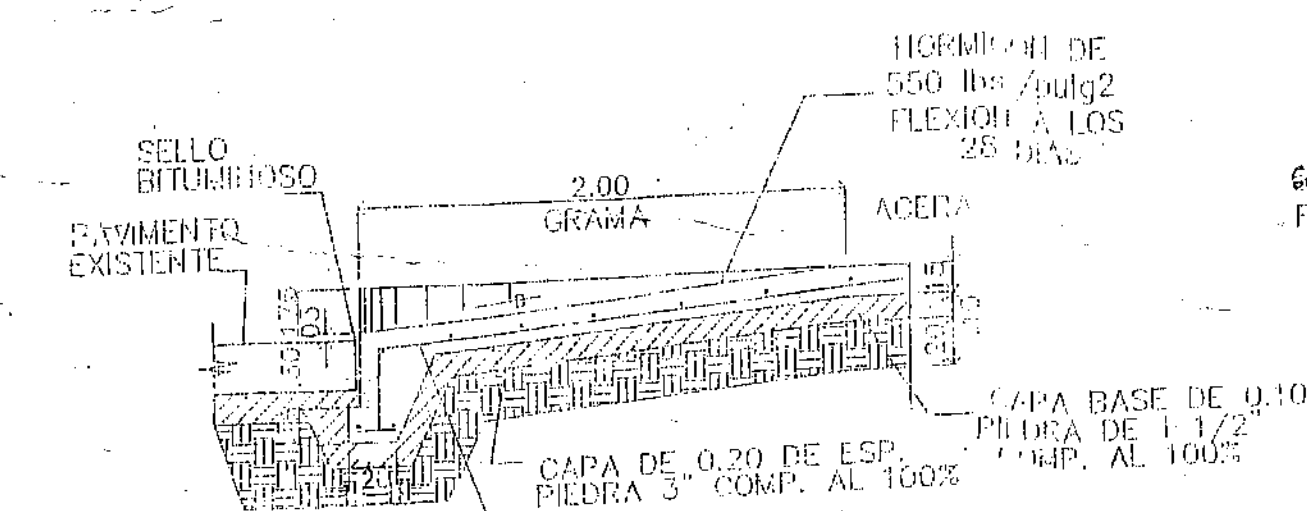

DETALLE DE EMPALME

DETALLE DE EMPALME

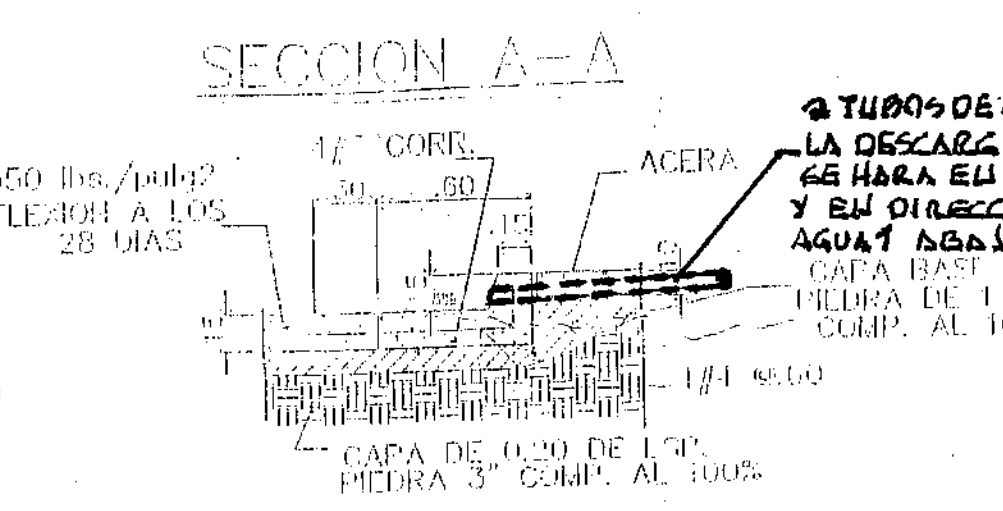

DETALLE DE CORDON


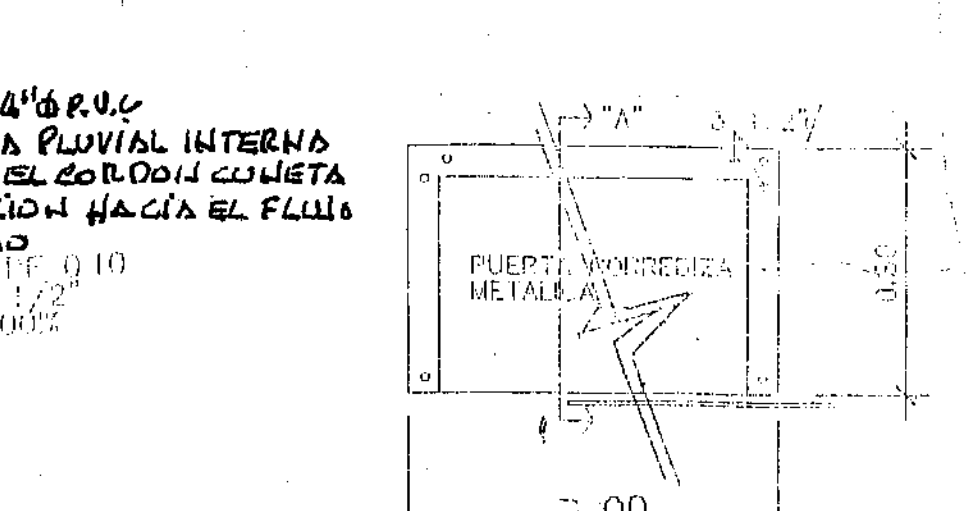



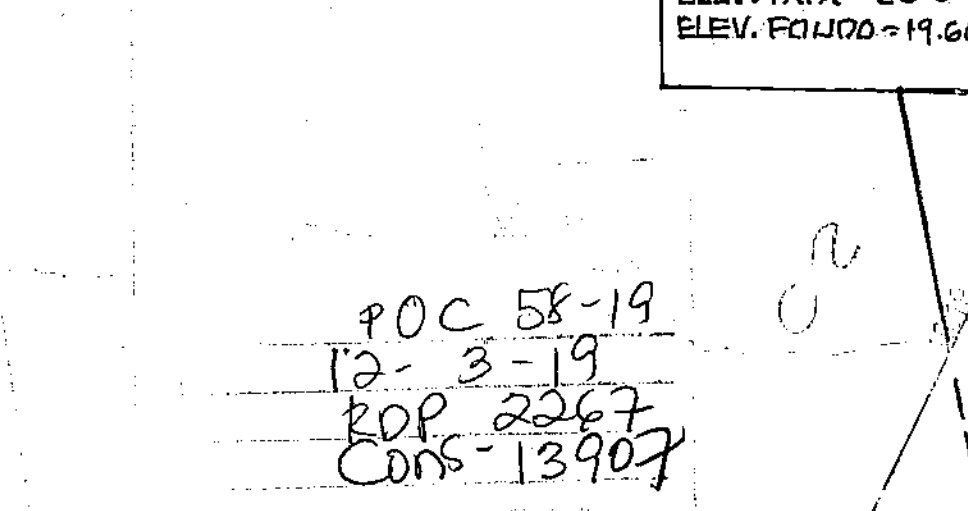



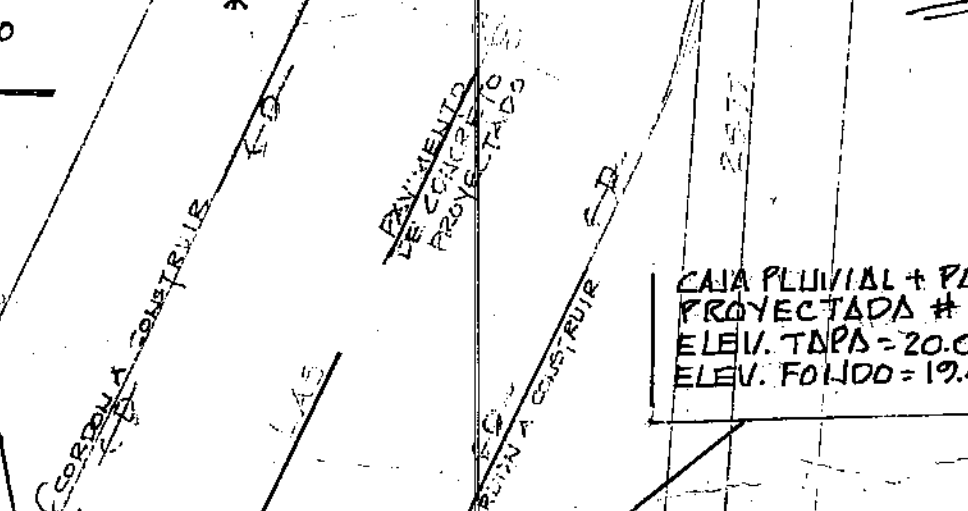



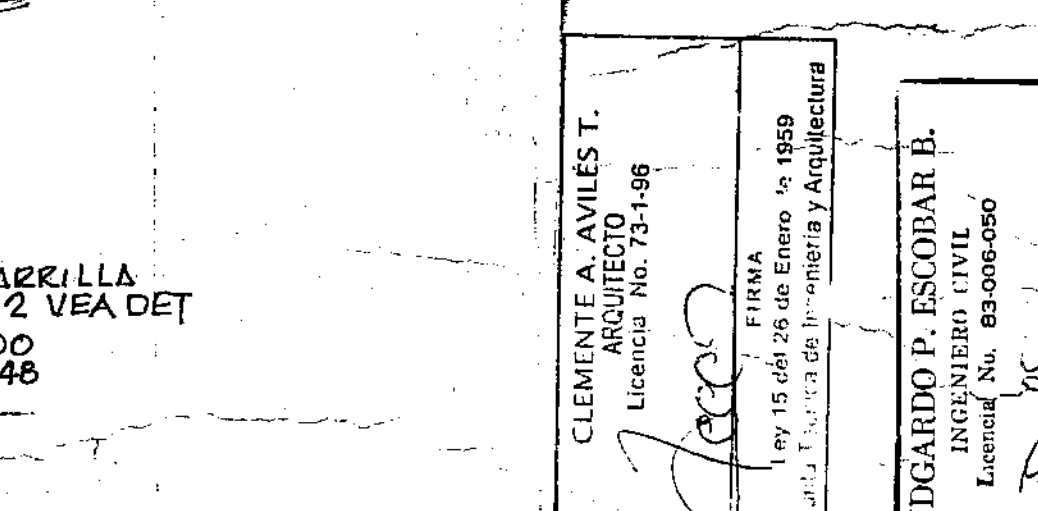



