




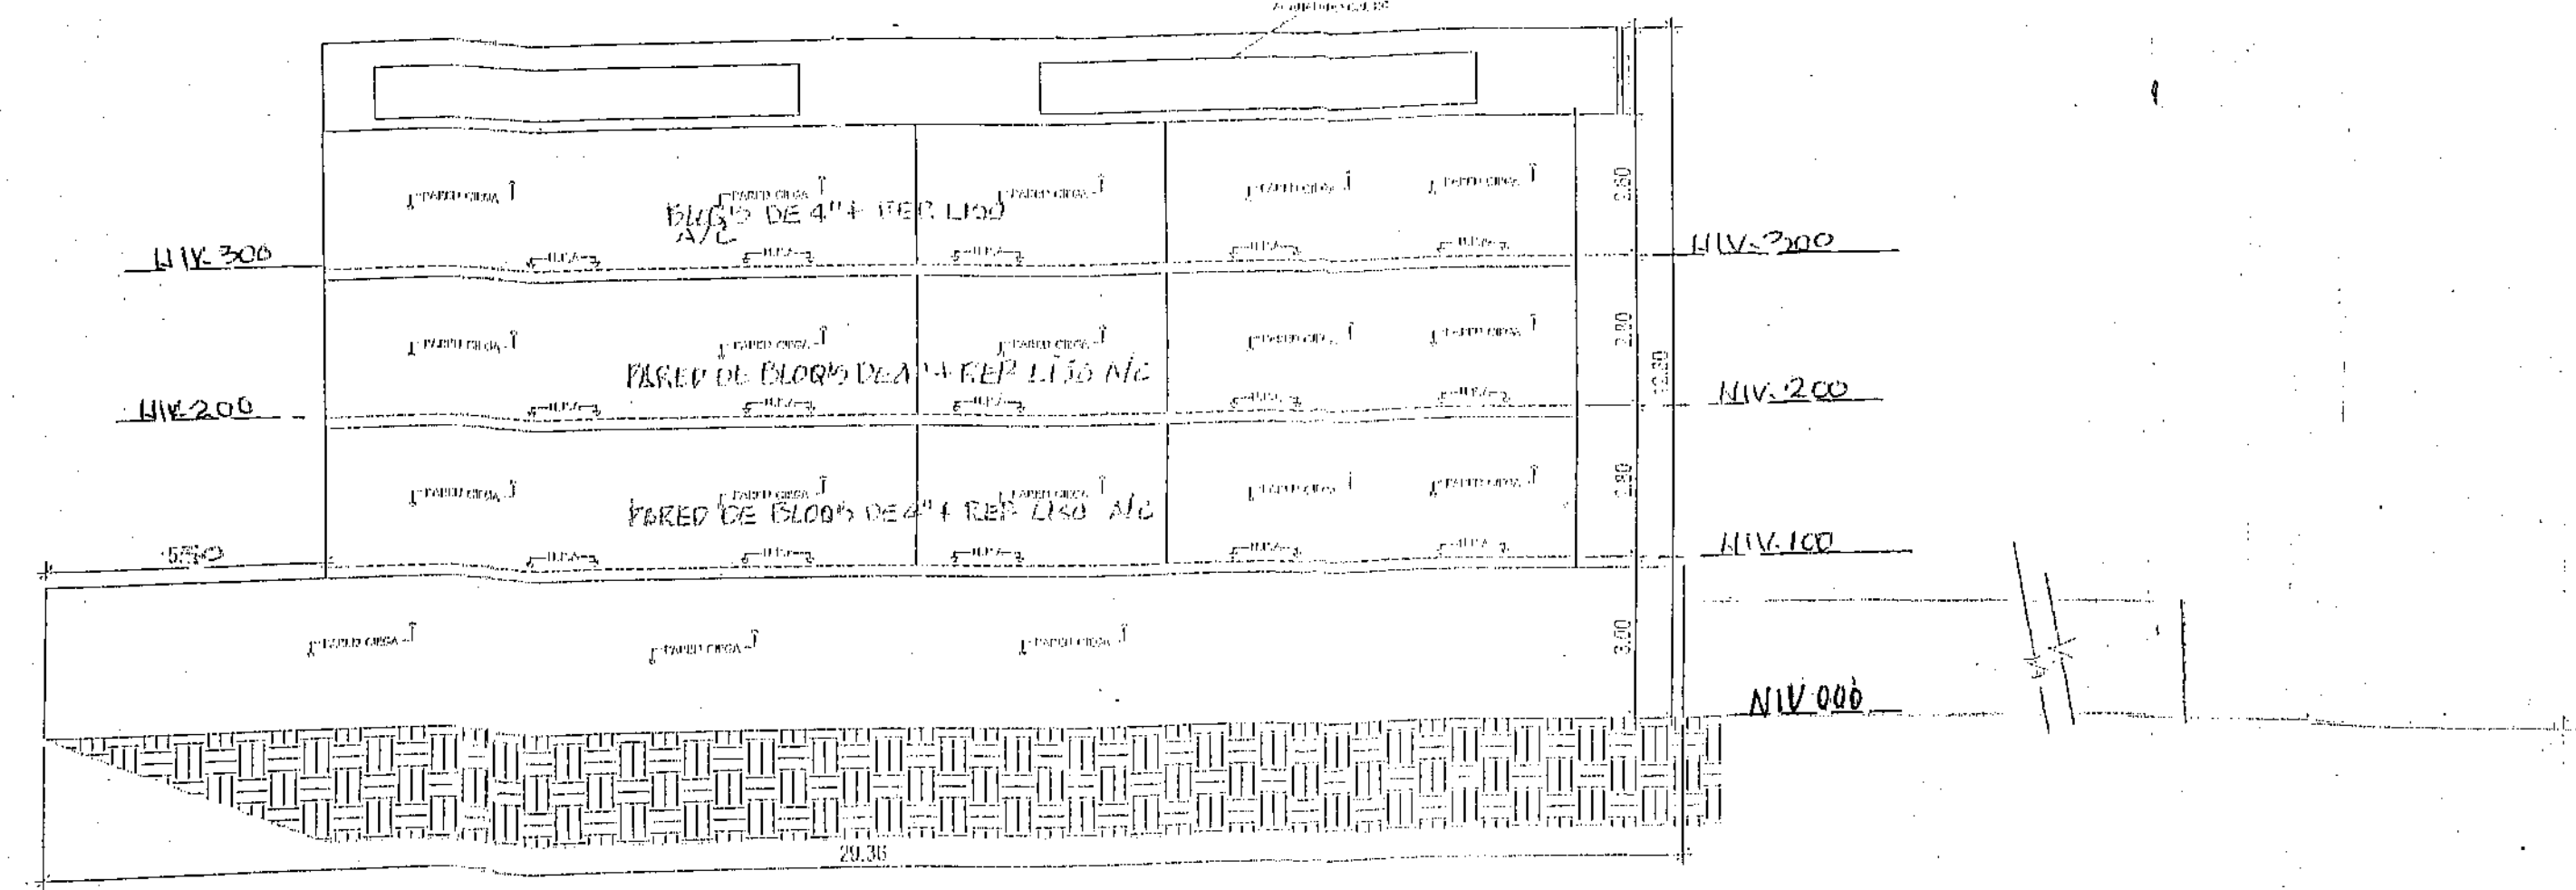

ELEVACION LATERAL IZQUIERDA
ESC. 1/125

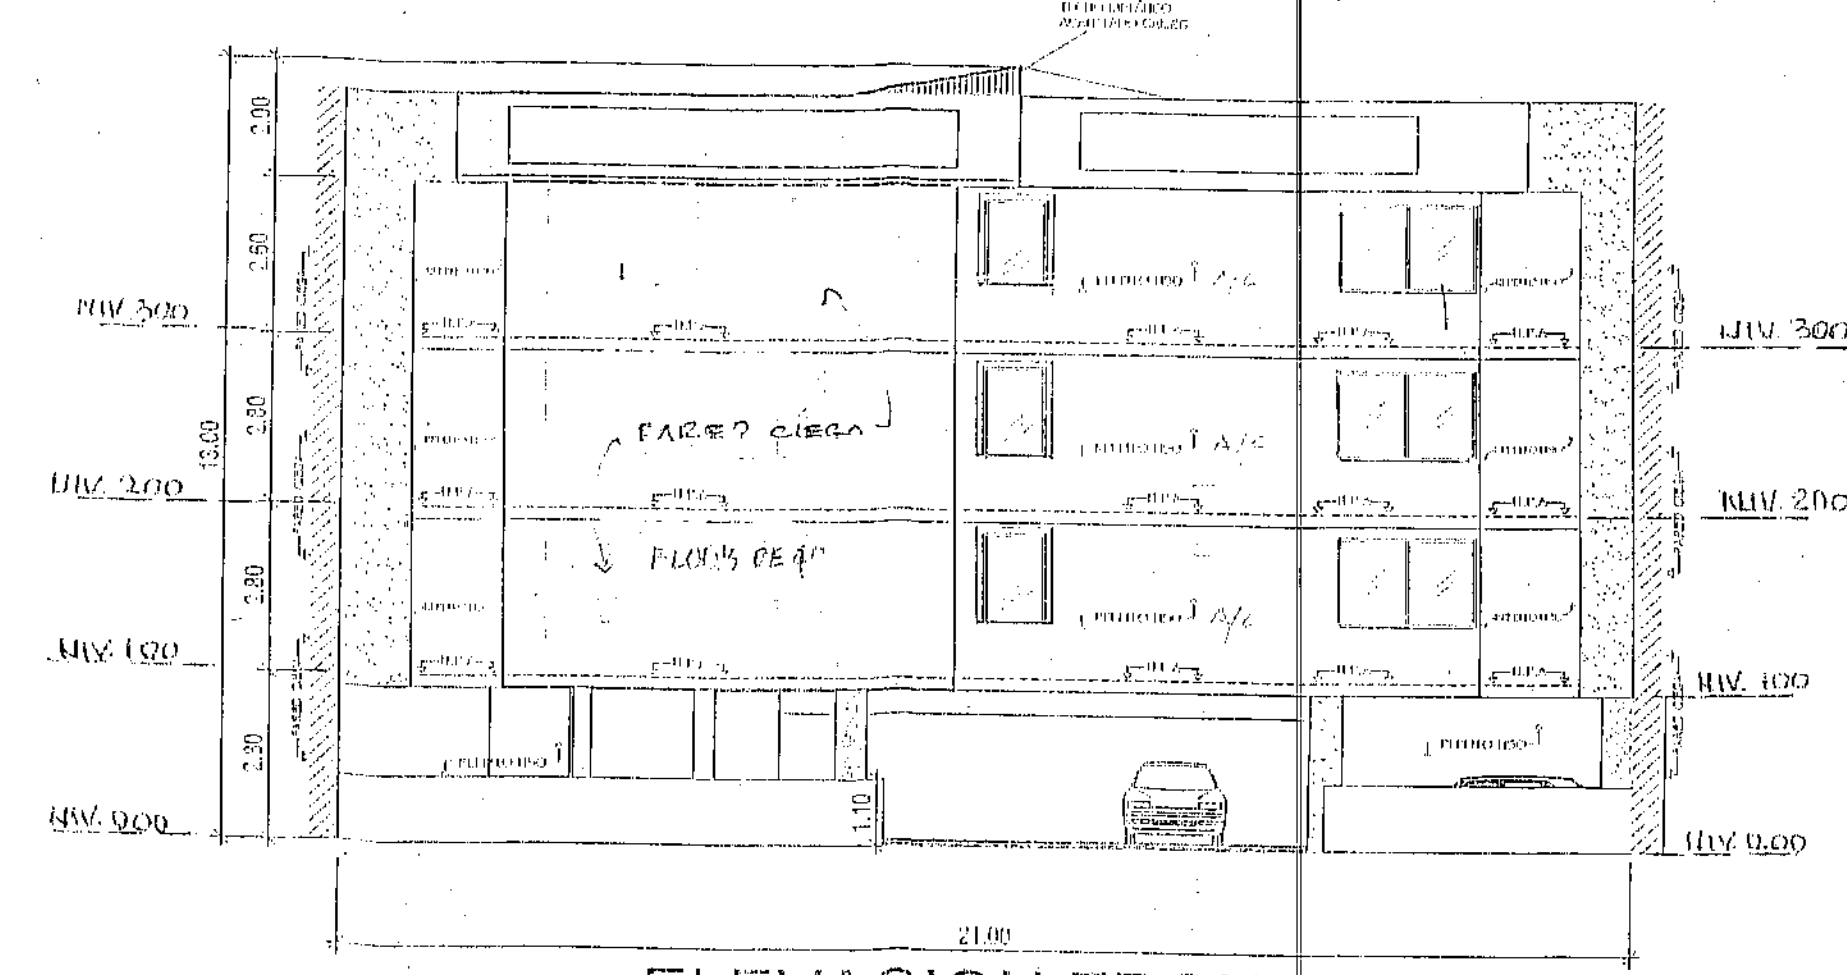


ELEVACION FRONTAL
ESC. 1/125

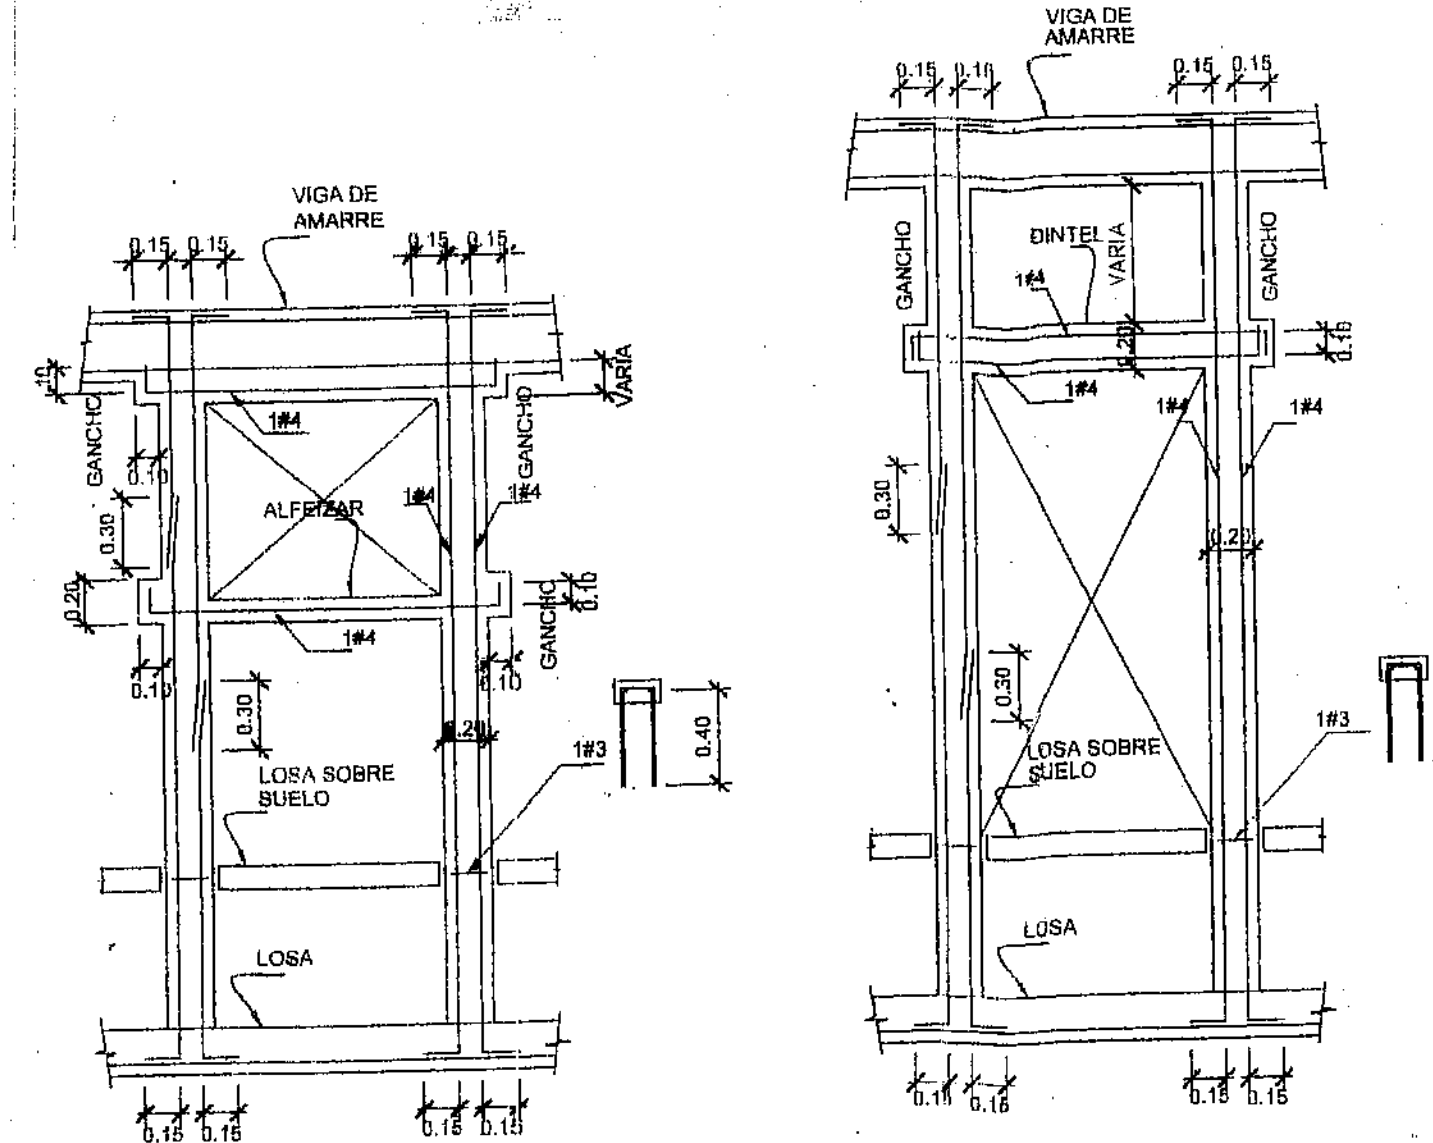


REFUERZO ALREDEDOR
DE VENTANA ESC. 1/33 1/3

REFUERZO ALREDEDOR
DE PUERTAS ESC. 1/33 1/2

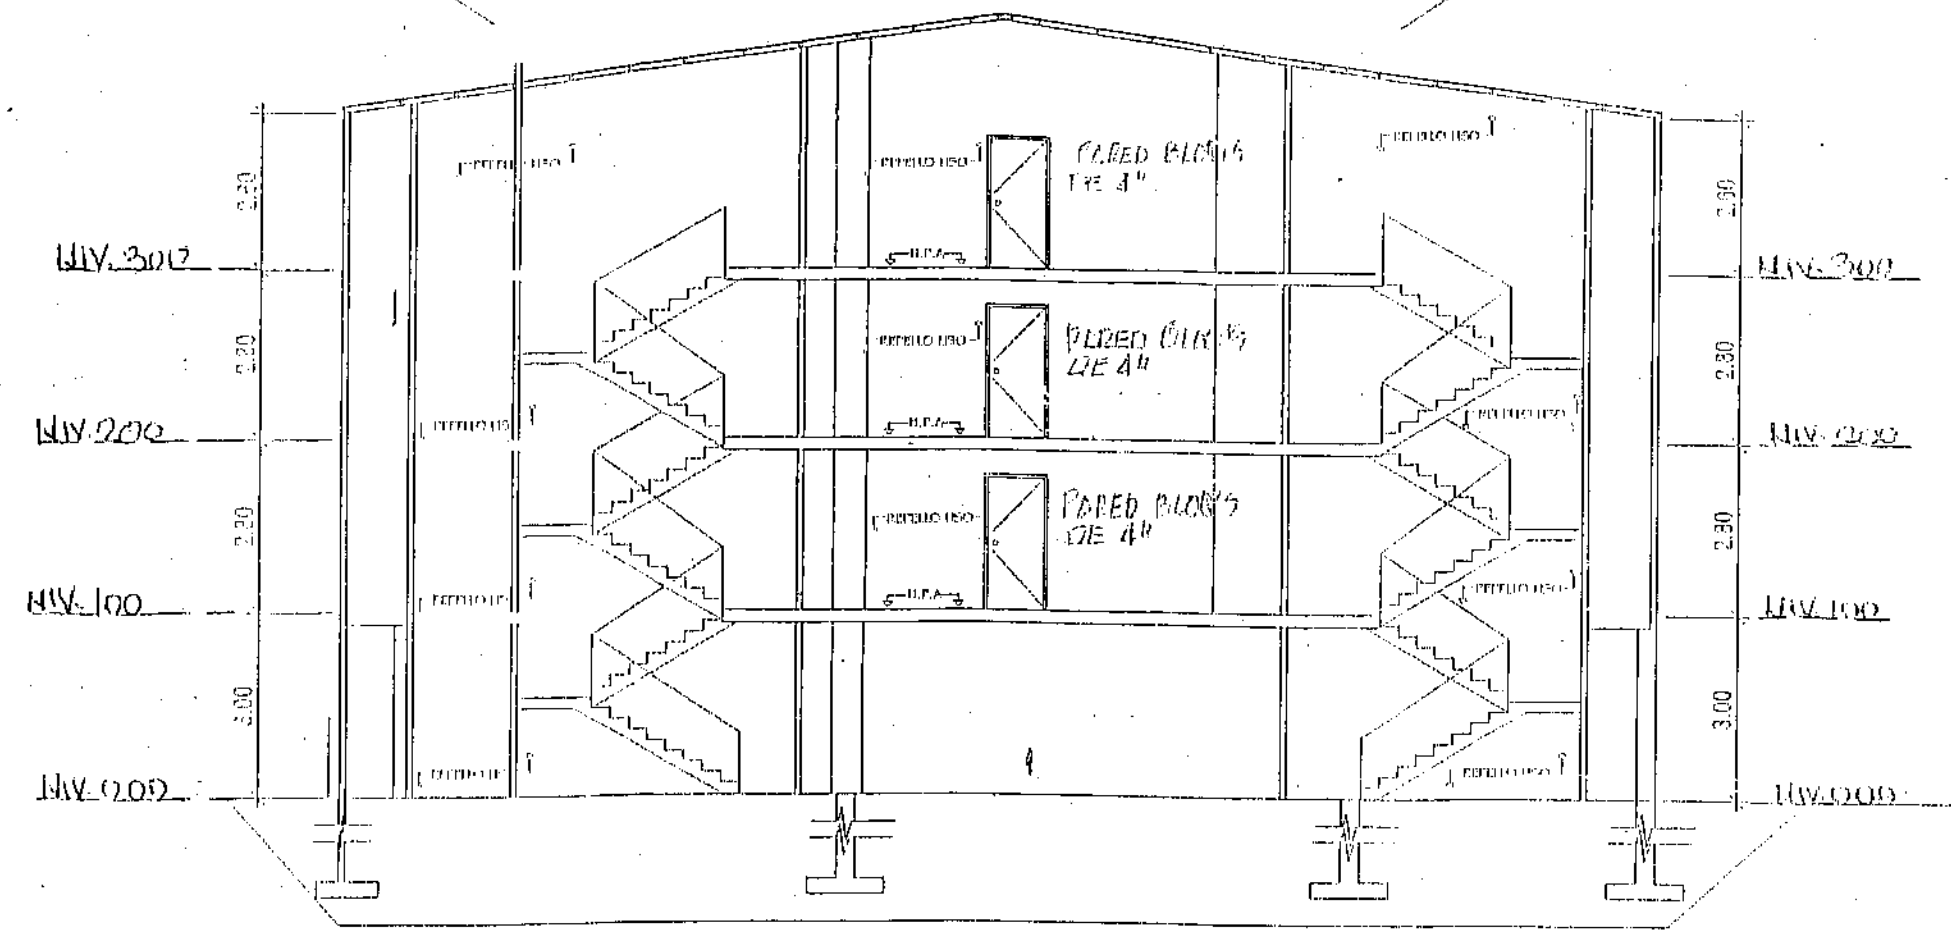


SECCION X-X
ESC. 1/125

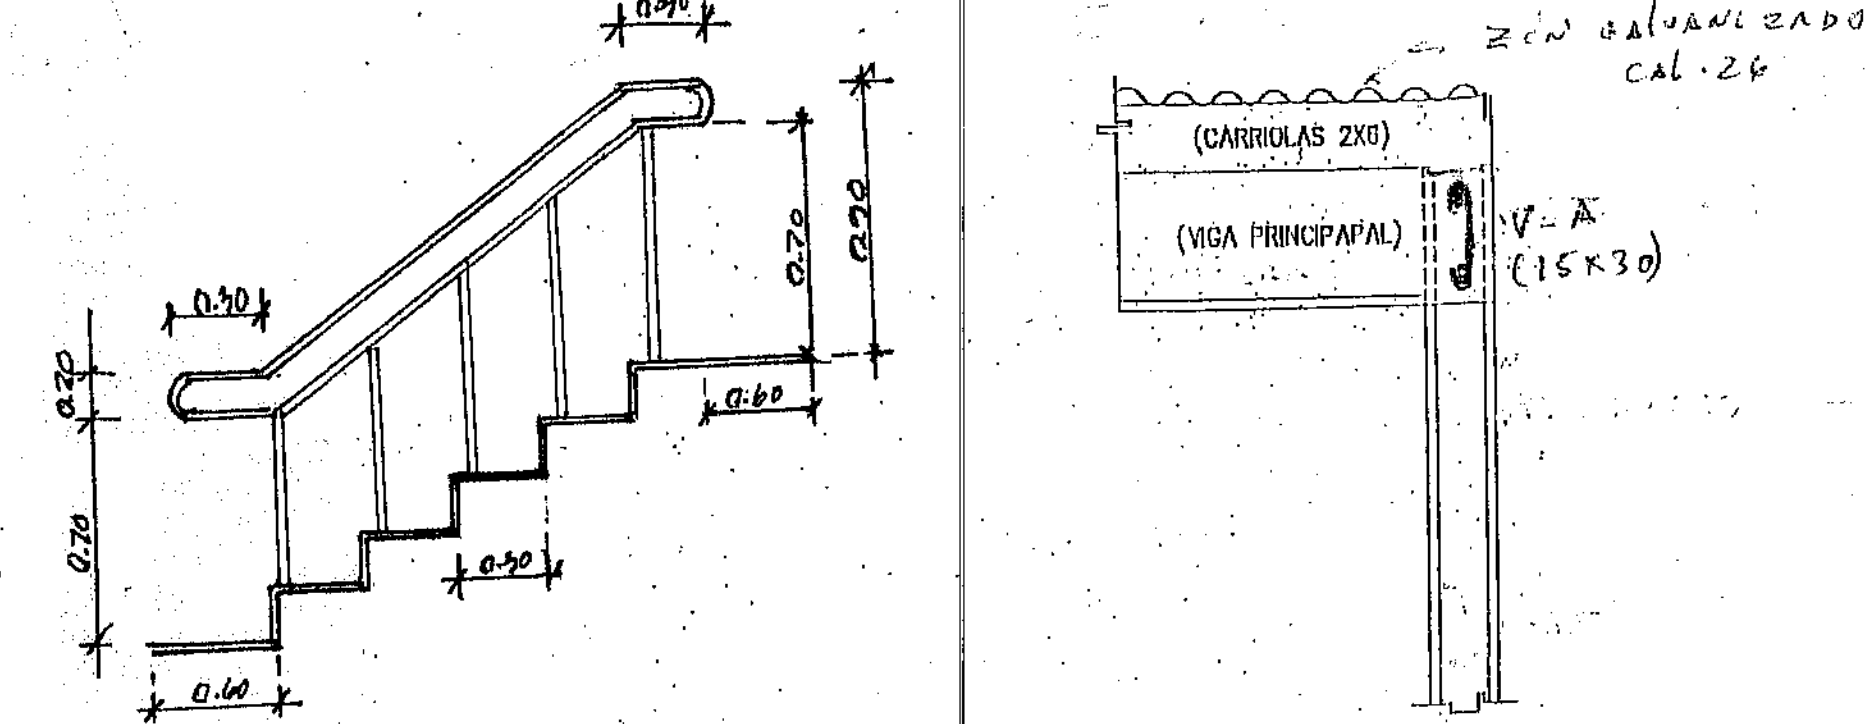


DETALLE
ESCALA 1:20


D-2
ES-2

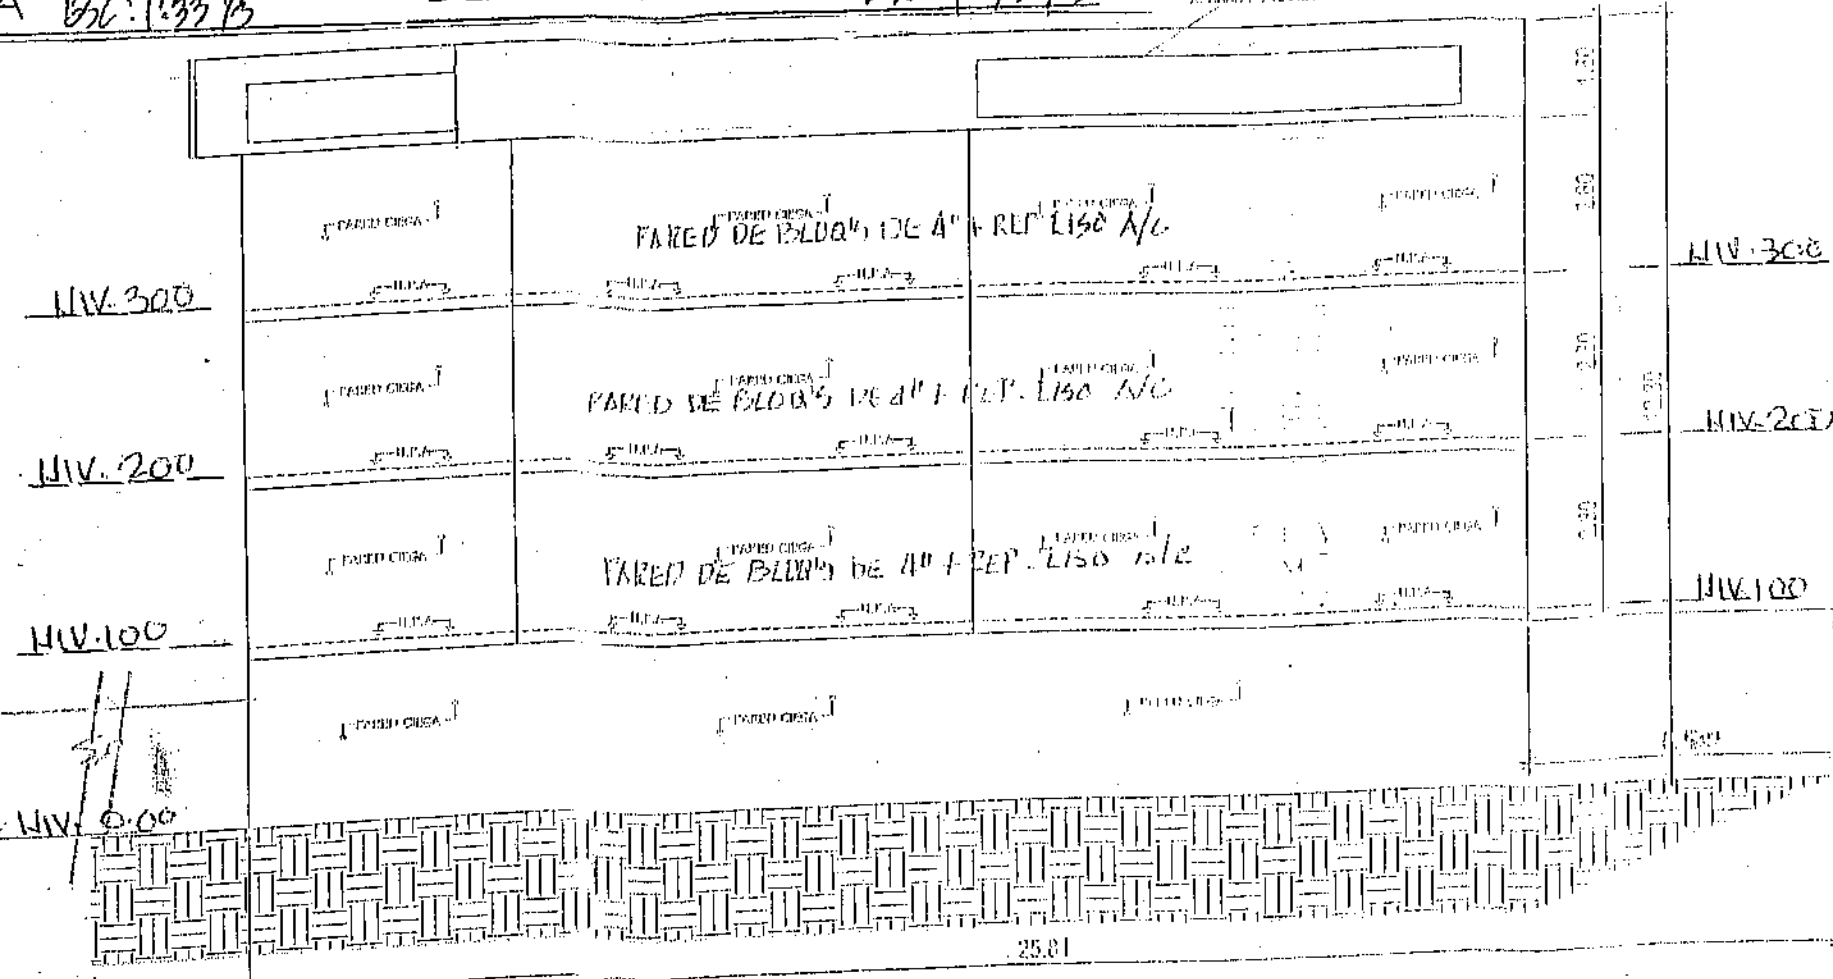

ELEVACION LATERAL DERECHA
ESC. 1/125

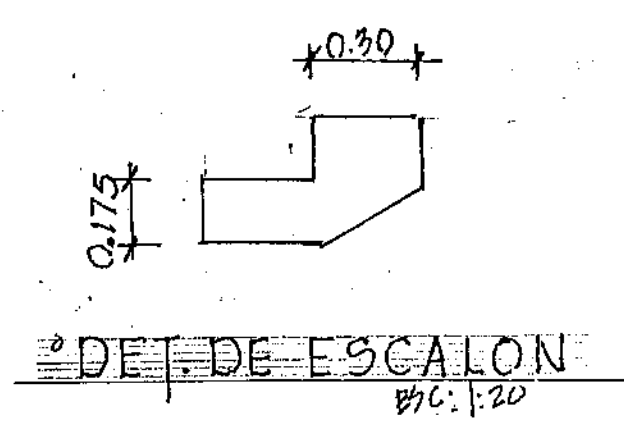

DET. DE ESCALON
ESC. 1/20

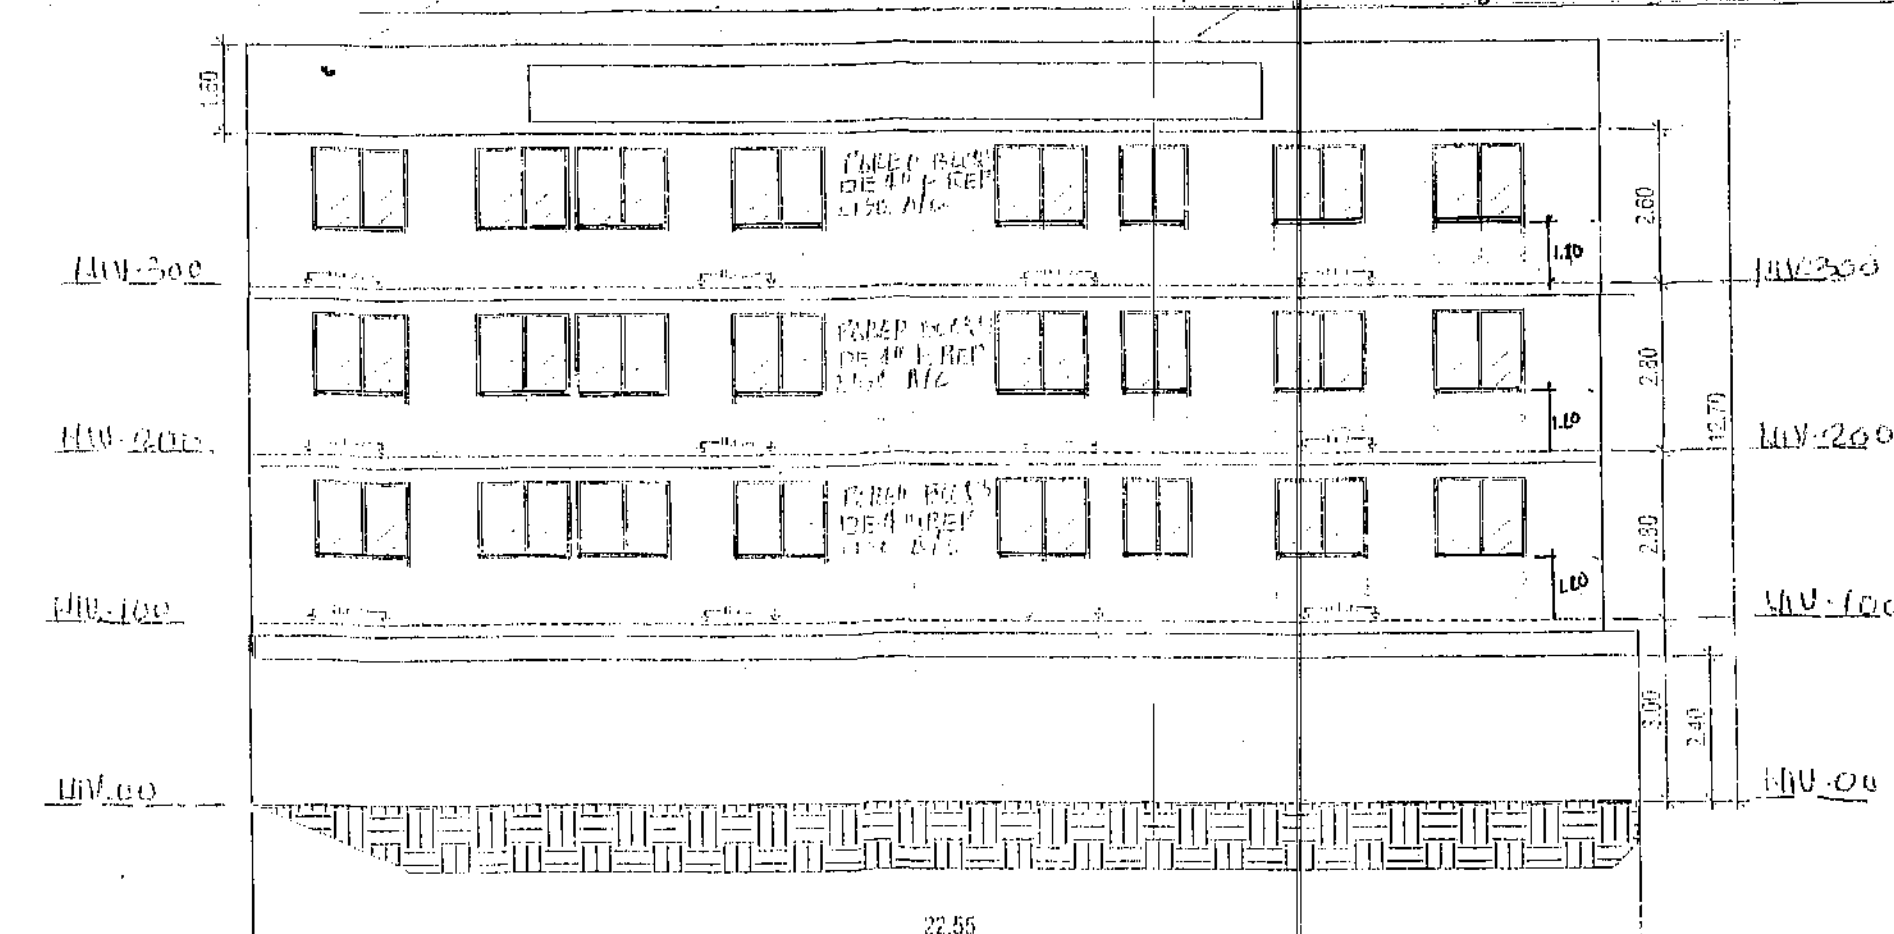

ELEVACION POSTERIOR
ESC. 1/125

CLEMENTE A. AVILES T.
ARQUITECTO
LICENCIADO N.º 73.196




DISEÑO: ARQ. C. AVILES	PROYECTO: EDIFICIO DE APARTAMENTOS & CUARTOS EFICIENTES	PROPIEDAD: DE: INMOBILIARIA NAZU S.A.	UBICACION: 24 DE DICIEMBRE, CORREJIMIENTO DE 24 DE DICIEMBRE	APROBADO:
CALCULO:	DIBUJO: A. R. P.	ESCALA:	INDICADAS	N.º DE FOLIA
DIRECTOR MUNICIPAL DE OBRAS Y CONSTRUCCIONES				