

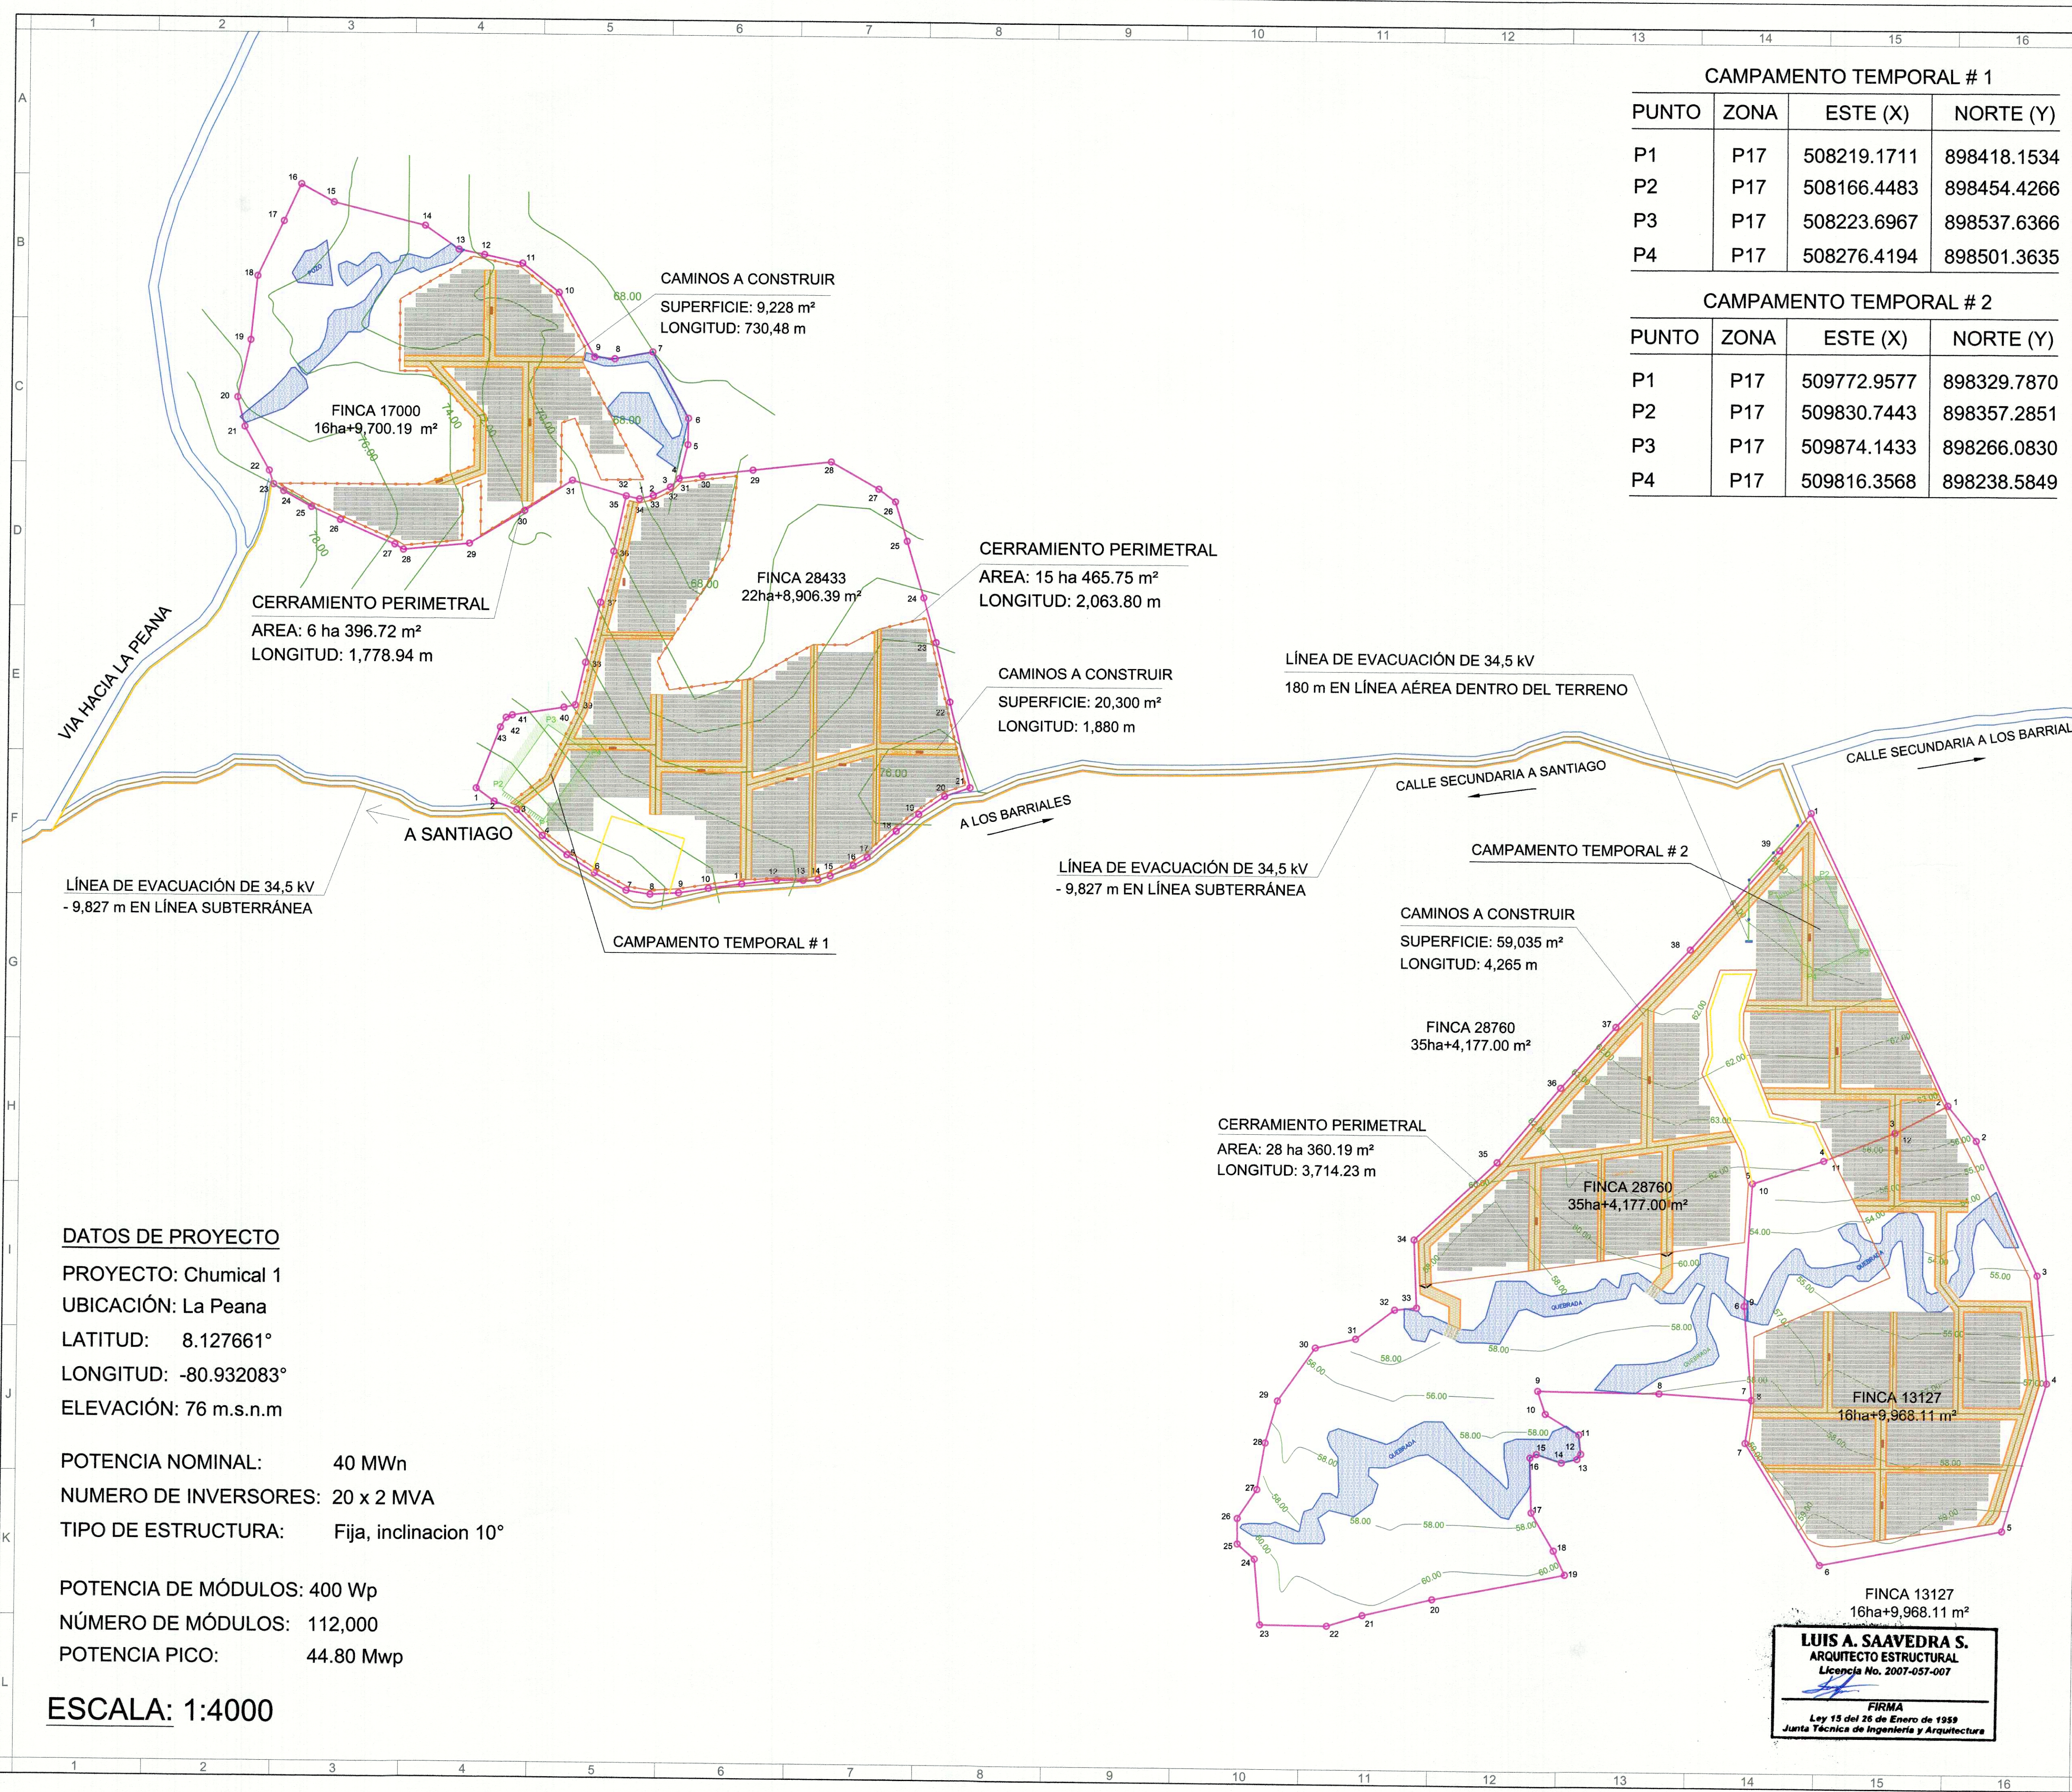


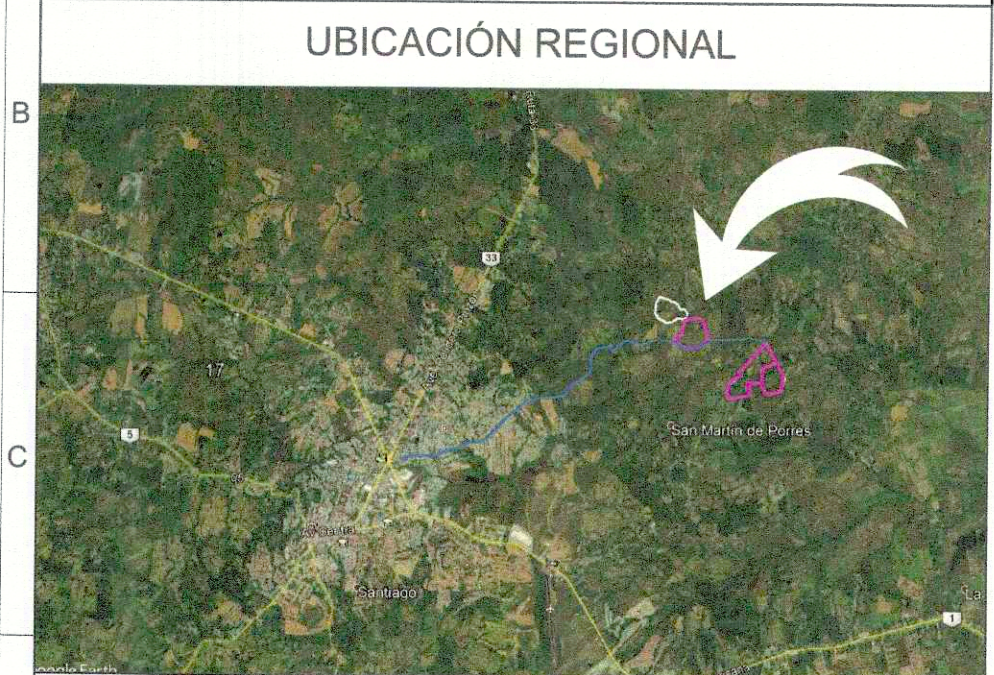

CAMPAMENTO TEMPORAL # 1			
PUNTO	ZONA	ESTE (X)	NORTE (Y)
P1	P17	508219.1711	898418.1534
P2	P17	508166.4483	898454.4266
P3	P17	508223.6967	898537.6366
P4	P17	508276.4194	898501.3635

CAMPAMENTO TEMPORAL # 2			
PUNTO	ZONA	ESTE (X)	NORTE (Y)
P1	P17	509772.9577	898329.7870
P2	P17	509830.7443	898357.2851
P3	P17	509874.1433	898266.0830
P4	P17	509816.3568	898238.5849

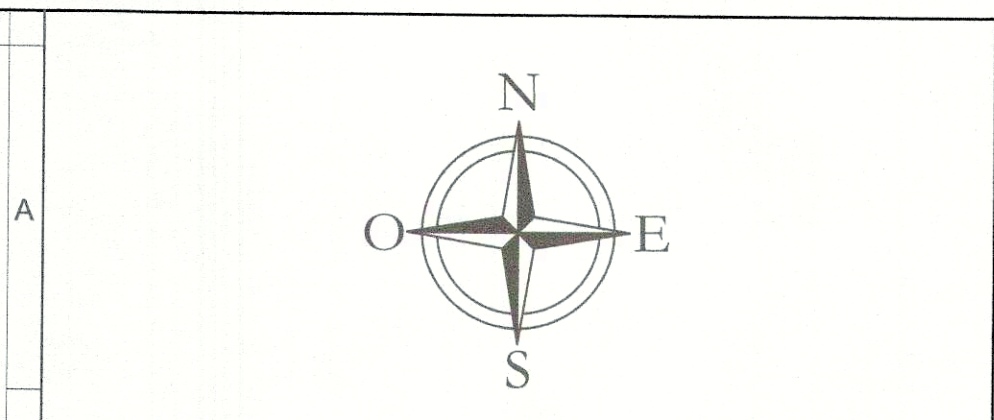

- LEYENDA
- LINDEROS CATASTRALES
 - VÍAS PUBLICAS
 - CURVAS DE NIVEL
 - CERRAMIENTO PERIMETRAL
 - ESTACIONES INVERSOR TRANSFORMADOR
 - CENTRO DE SECCIONAMIENTO
 - VÍAS A CONSTRUIR
 - MESAS CON MÓDULOS 2 x PORTRAIT
 - POSTES DE LÍNEA AÉREA
 - LÍNEA AÉREA DE EVACUACIÓN
 - LÍNEA SUBTERRÁNEA DE EVACUACIÓN

DATOS DE PROYECTO
PROYECTO: Chumical 1
UBICACIÓN: La Peana
LATITUD: 8.127661°
LONGITUD: -80.932083°
ELEVACIÓN: 76 m.s.n.m

POTENCIA NOMINAL: 40 MWn
NUMERO DE INVERSORES: 20 x 2 MVA
TIPO DE ESTRUCTURA: Fija, inclinacion 10°

POTENCIA DE MÓDULOS: 400 Wp
NÚMERO DE MÓDULOS: 112,000
POTENCIA PICO: 44.80 Mwp

ESCALA: 1:4000

LUIS A. SAAVEDRA S.
ARQUITECTO ESTRUCTURAL
Licencia No. 2007-057-007

FIRMA
Ley 15 del 26 de Enero de 1989
Junta Técnica de Ingeniería y Arquitectura

EMITIDO PARA	☒ INFORMACIÓN				
	☐ APROBACIÓN				
	☐ PRESUPUESTO DE COMPRAS				
	☐ CONSTRUCCIÓN				
	☐ COMO CONSTRUÍDO				
VERS.	FECHA	DESCRIPCIÓN	DIBUJO	DISEÑO	APROB.
CONSTRUCTORA:					
INGENIERÍA:					
PROMOTORA:					
PROYECTO:					
TÍTULO:					
PLANO No.					
ESCALA:					
TAMAÑO:					
DECLARACION DE CONFIDENCIALIDAD:					