
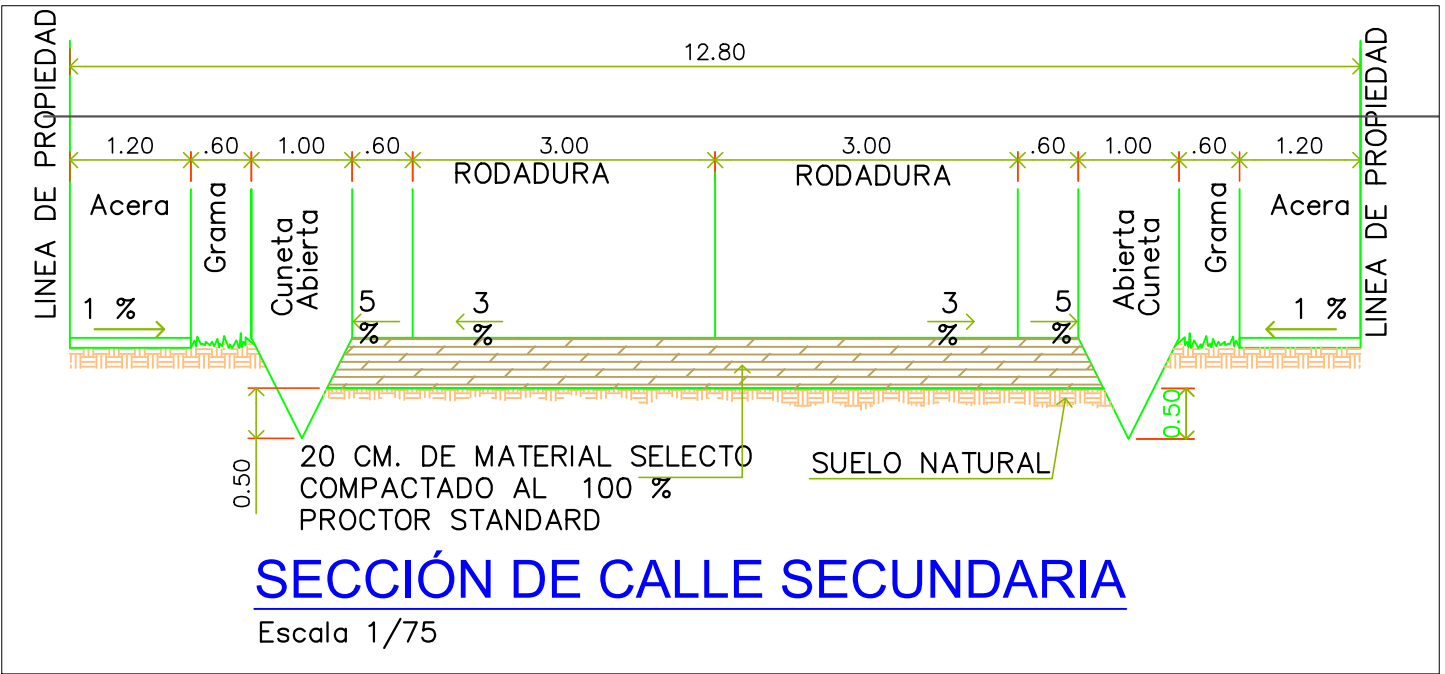
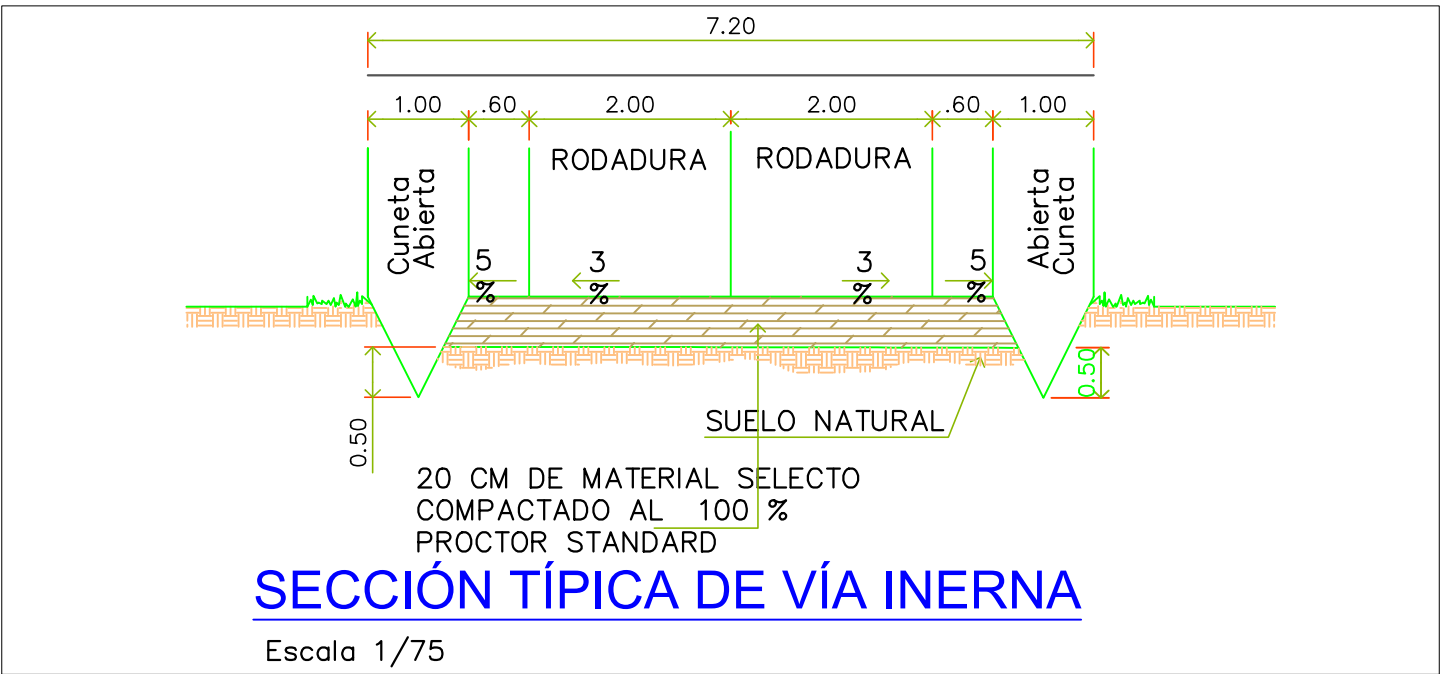


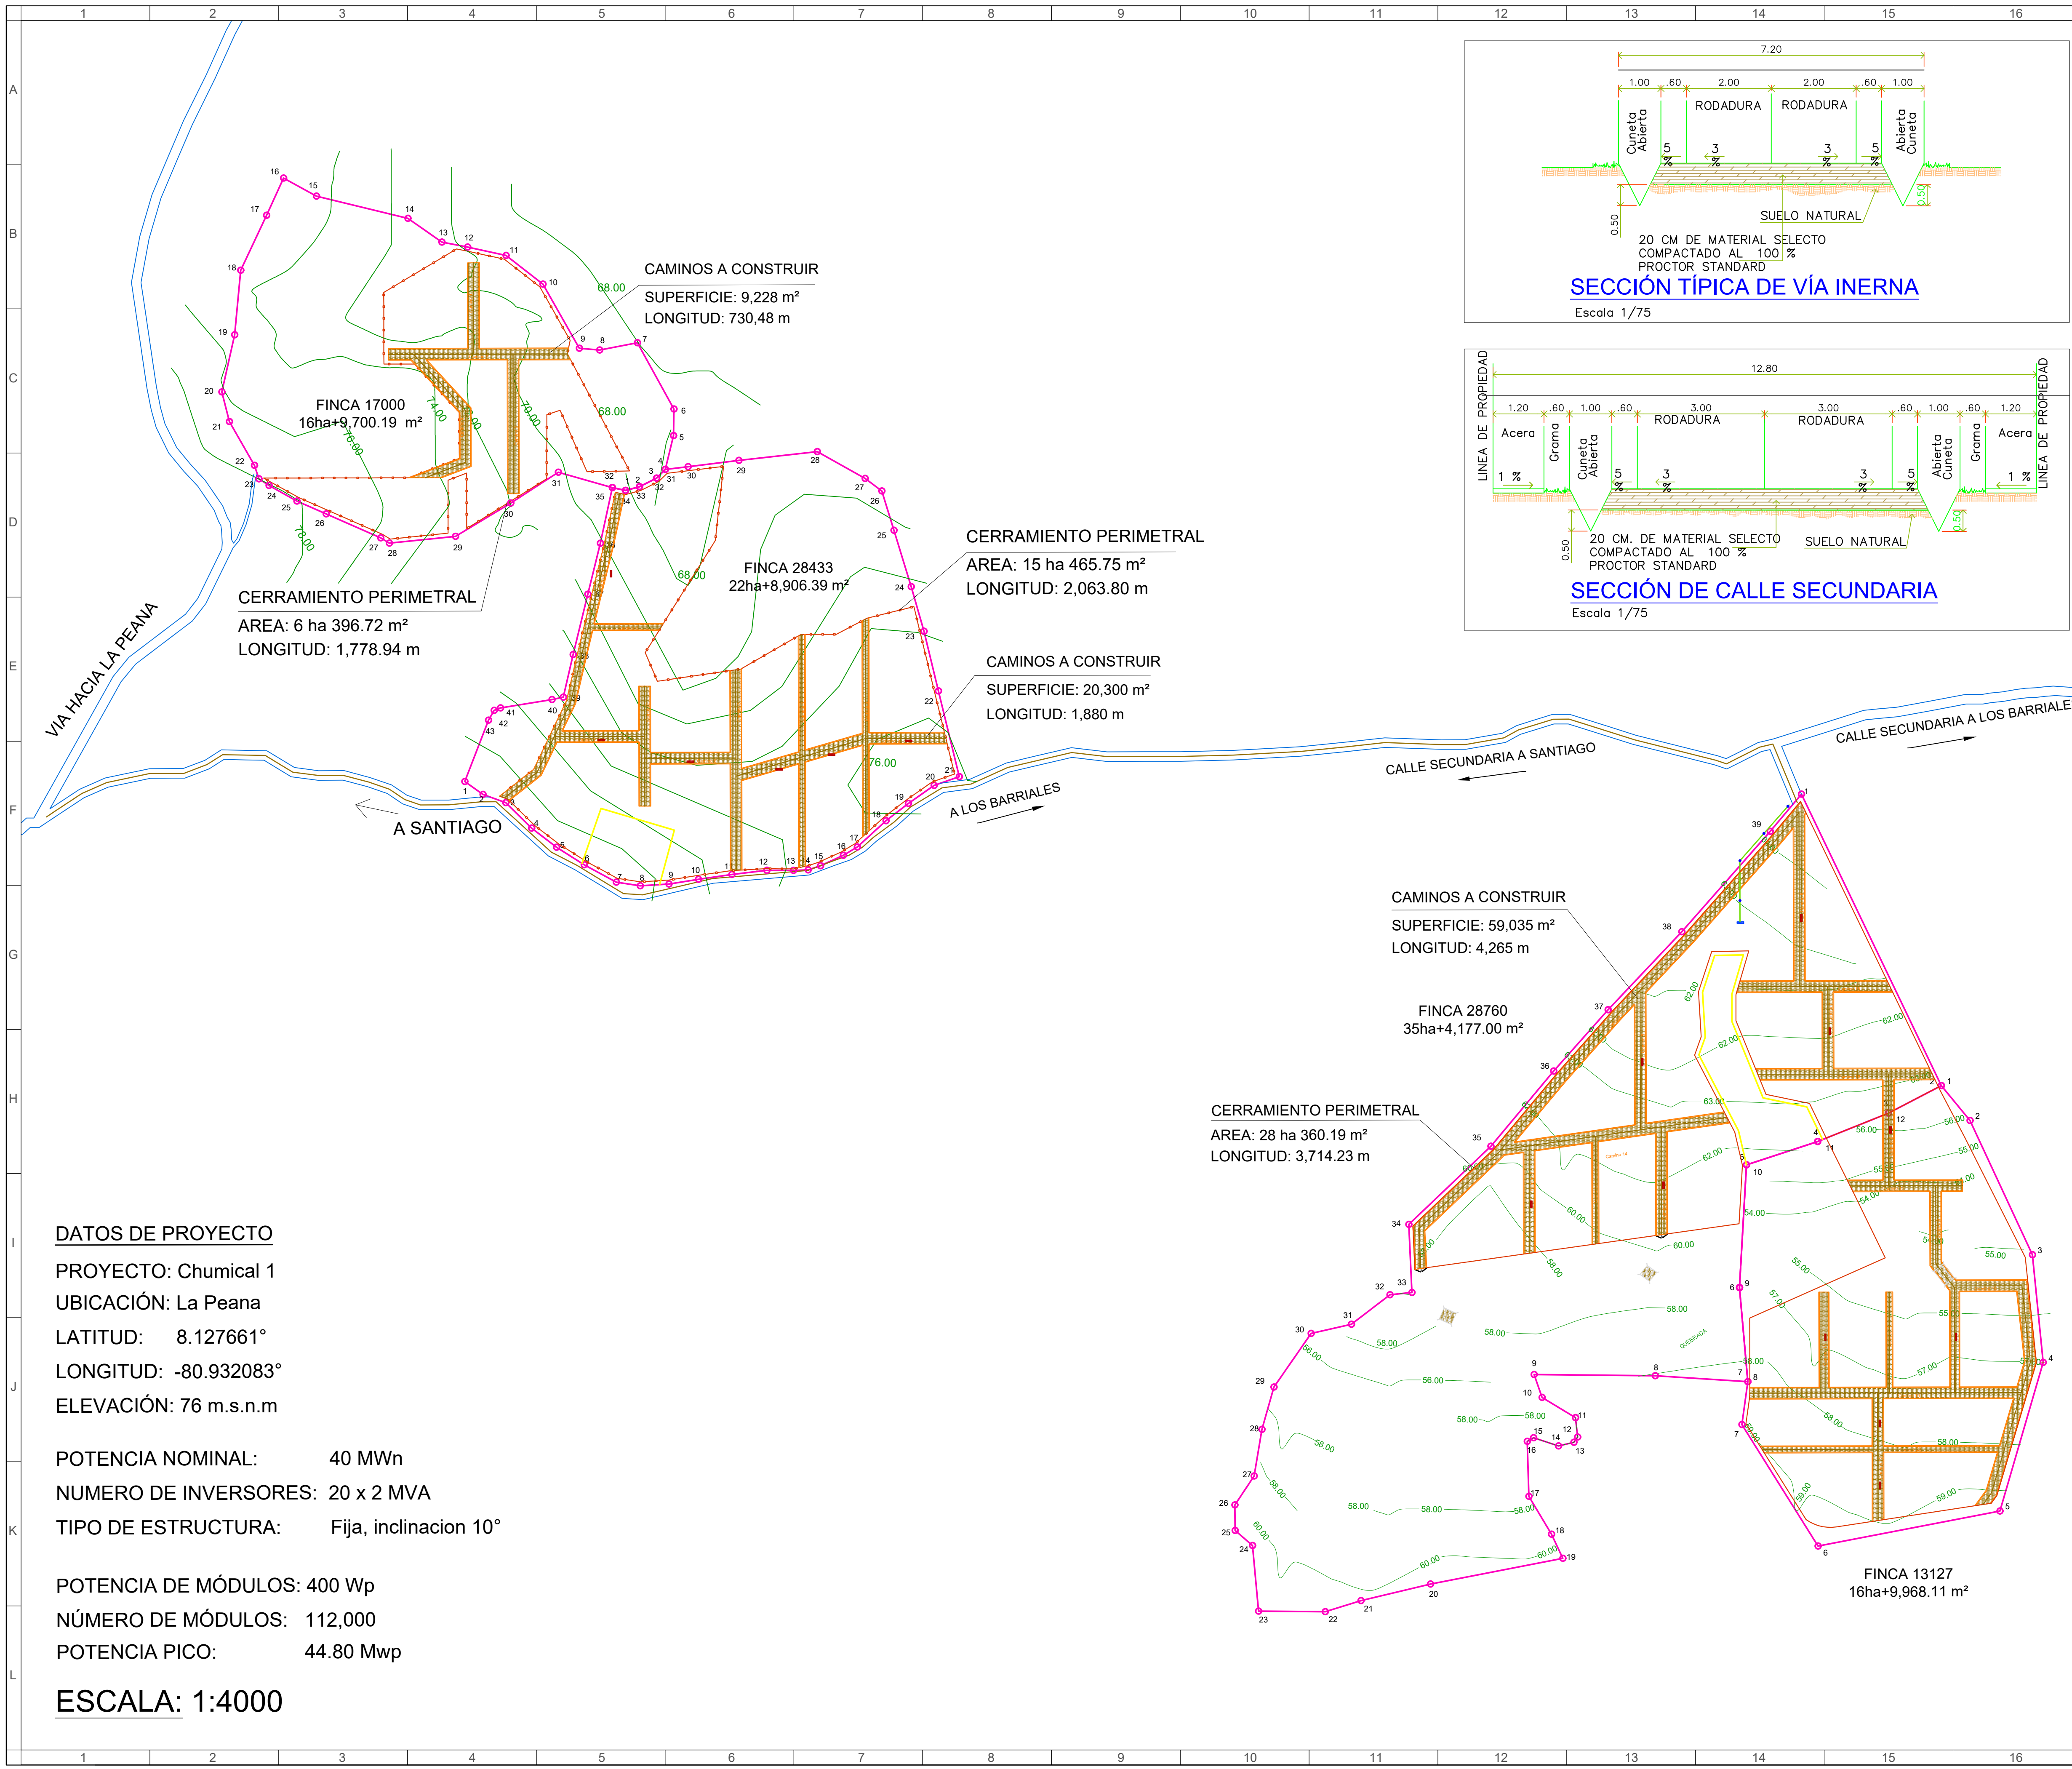

UBICACIÓN REGIONAL

LEYENDA

LINDEROS CATASTRALES

VIAS PUBLICAS

CURVAS DE NIVEL

CERRAMIENTO PERIMETRAL

ESTACIONES INVERSOR TRANSFORMADOR

CENTRO DE SECCIONAMIENTO

VÍAS A CONSTRUIR

EMITIDO PARA

☒ INFORMACIÓN

☐ APROBACIÓN

☐ PRESUPUESTO DE COMPRAS

☐ CONSTRUCCIÓN

☐ COMO CONSTRUIDO

VERSIÓN	FECHA	DESCRIPCIÓN	DIBUJO	DISEÑO	APROB.

CONSTRUCTORA:

INGENIERÍA:

PROMOTORA:

PROYECTO:

TÍTULO:

ReFeel Panama,S.A.

KEIRA DEVELOPMENT INC.

Chemical 1

PLANO No.

ESCALA:

TAMAÑO:

Chemical - 002

1/4000

A1: 841 x 594 mm

FECHA:

PÁGINA:

DE:

OCTUBRE 2019

1

1

DECLARACION DE CONFIDENCIALIDAD:

ESTE PLANO ES PROPIEDAD DE REFEEL PANAMA, S.A. QUEDANDO PROHIBIDA SU COPIA O REPRODUCCIÓN POR CUALQUIER MEDIO SIN NUESTRO CONSENTIMIENTO POR ESCRITO. TODOS LOS CONTENIDOS DE LOS PLANOS TIENEN QUE SER VERIFICADOS POR EL CONTRATISTA, SI APLICA, EN SU PROPIA RESPONSABILIDAD ANTES DEL COMIENZO DE LA EJECUCIÓN DE OBRAS. CUALQUIER DISCREPANCIA TIENE QUE SER NOTIFICADA A LA OTRA PARTE CONTRACTUAL, CON LA EMISIÓN DE UN NUEVO PLANO LAS VERSIONES ANTERIORES PIERDEN SU VALIDEZ.