

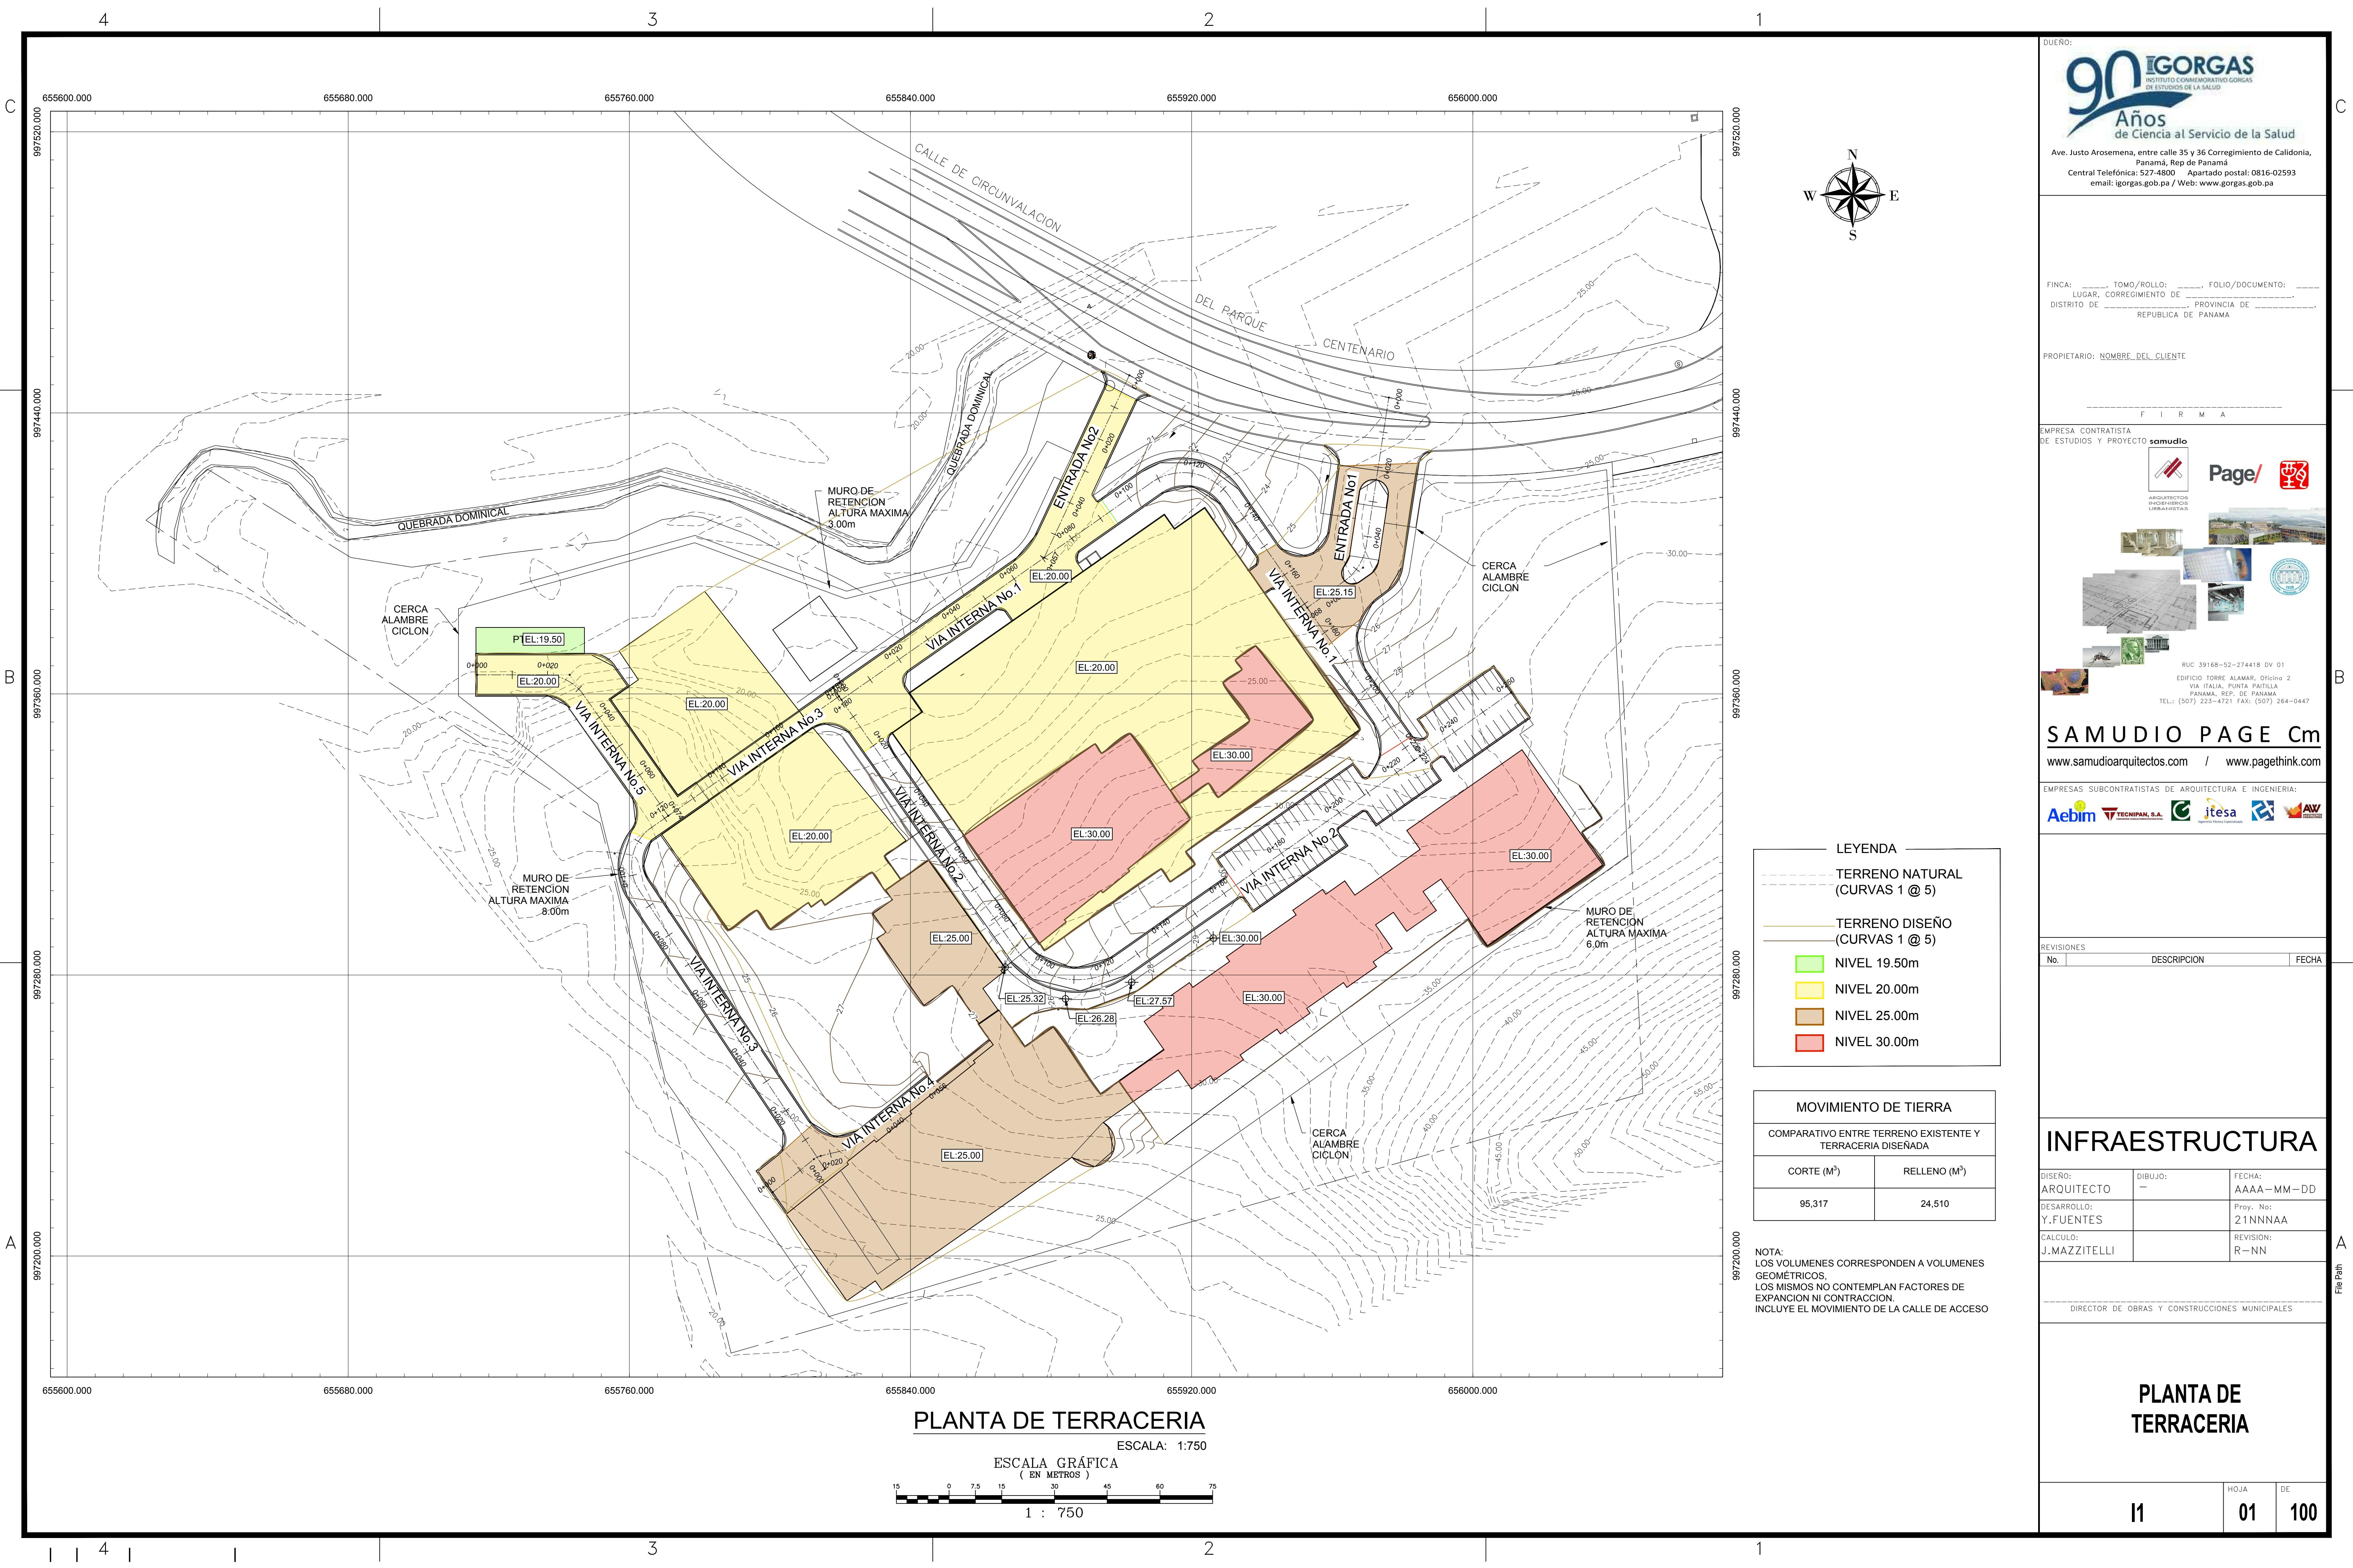


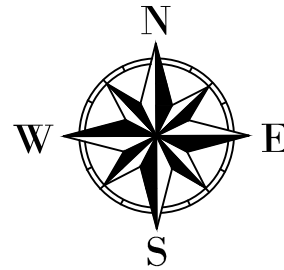

PLANTA DE TERRACERIA

ESCALA: 1:750

ESCALA GRÁFICA
(EN METROS)

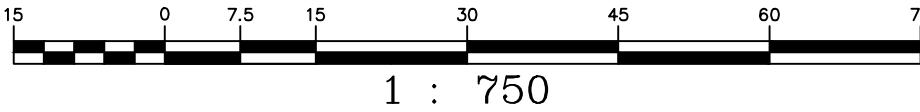

LEYENDA

- TERRENO NATURAL (CURVAS 1 @ 5)
- TERRENO DISEÑO (CURVAS 1 @ 5)
- NIVEL 19.50m
- NIVEL 20.00m
- NIVEL 25.00m
- NIVEL 30.00m

MOVIMIENTO DE TIERRA	
COMPARATIVO ENTRE TERRENO EXISTENTE Y TERRACERIA DISEÑADA	
CORTE (M³)	RELLENO (M³)
95,317	24,510

NOTA:
LOS VOLUMENES CORRESPONDEN A VOLUMENES GEOMÉTRICOS.
LOS MISMOS NO CONTEMPLAN FACTORES DE EXPANSION NI CONTRACCION.
INCLUYE EL MOVIMIENTO DE LA CALLE DE ACCESO

DUÑO:

90 Años
de Ciencia al Servicio de la Salud

INSTITUTO CONMEMORATIVO GORGAS DE ESTUDIOS DE LA SALUD

Ave. Justo Arosemena, entre calle 35 y 36 Corregimiento de Calidonia, Panamá, Rep de Panamá
Central Telefónica: 527-4800 Apartado postal: 0816-02593
email: igorgas.gob.pa / Web: www.gorgas.gob.pa

FINCA: _____ TOMO/ROLLO: _____ FOLIO/DOCUMENTO: _____
LUGAR, CORREGIMIENTO DE _____ PROVINCIA DE _____
DISTRITO DE _____ REPUBLICA DE PANAMA

PROPIETARIO: NOMBRE DEL CLIENTE _____

_____ F I R M A _____

EMPRESA CONTRATISTA DE ESTUDIOS Y PROYECTO **samudio**

Page/
ARQUITECTOS INGENIEROS URBANISTAS

RUC 39168-52-274418 DV 01
EDIFICIO TORRE ALAMAR, Oficina 2
VIA ITALIA, PUNTA PATILLA
PANAMA, REP. DE PANAMA
TEL.: (507) 223-4721 FAX: (507) 264-0447

SAMUDIO PAGE Cm
www.samudioarquitectos.com / www.pagethink.com

EMPRESAS SUBCONTRATISTAS DE ARQUITECTURA E INGENIERIA:

Aebim **TECNIPAN, S.A.** **itesa** **AV**

REVISIONES		
No.	DESCRIPCION	FECHA

INFRAESTRUCTURA

DISEÑO: ARQUITECTO	DIBUJO: —	FECHA: AAAA—MM—DD
DESARROLLO: Y.FUENTES	Proy. No: 21NNNAA	
CALCULO: J.MAZZITELLI	REVISION: R—NN	

DIRECTOR DE OBRAS Y CONSTRUCCIONES MUNICIPALES

PLANTA DE TERRACERIA

11	HOJA 01	DE 100
----	---------	--------