


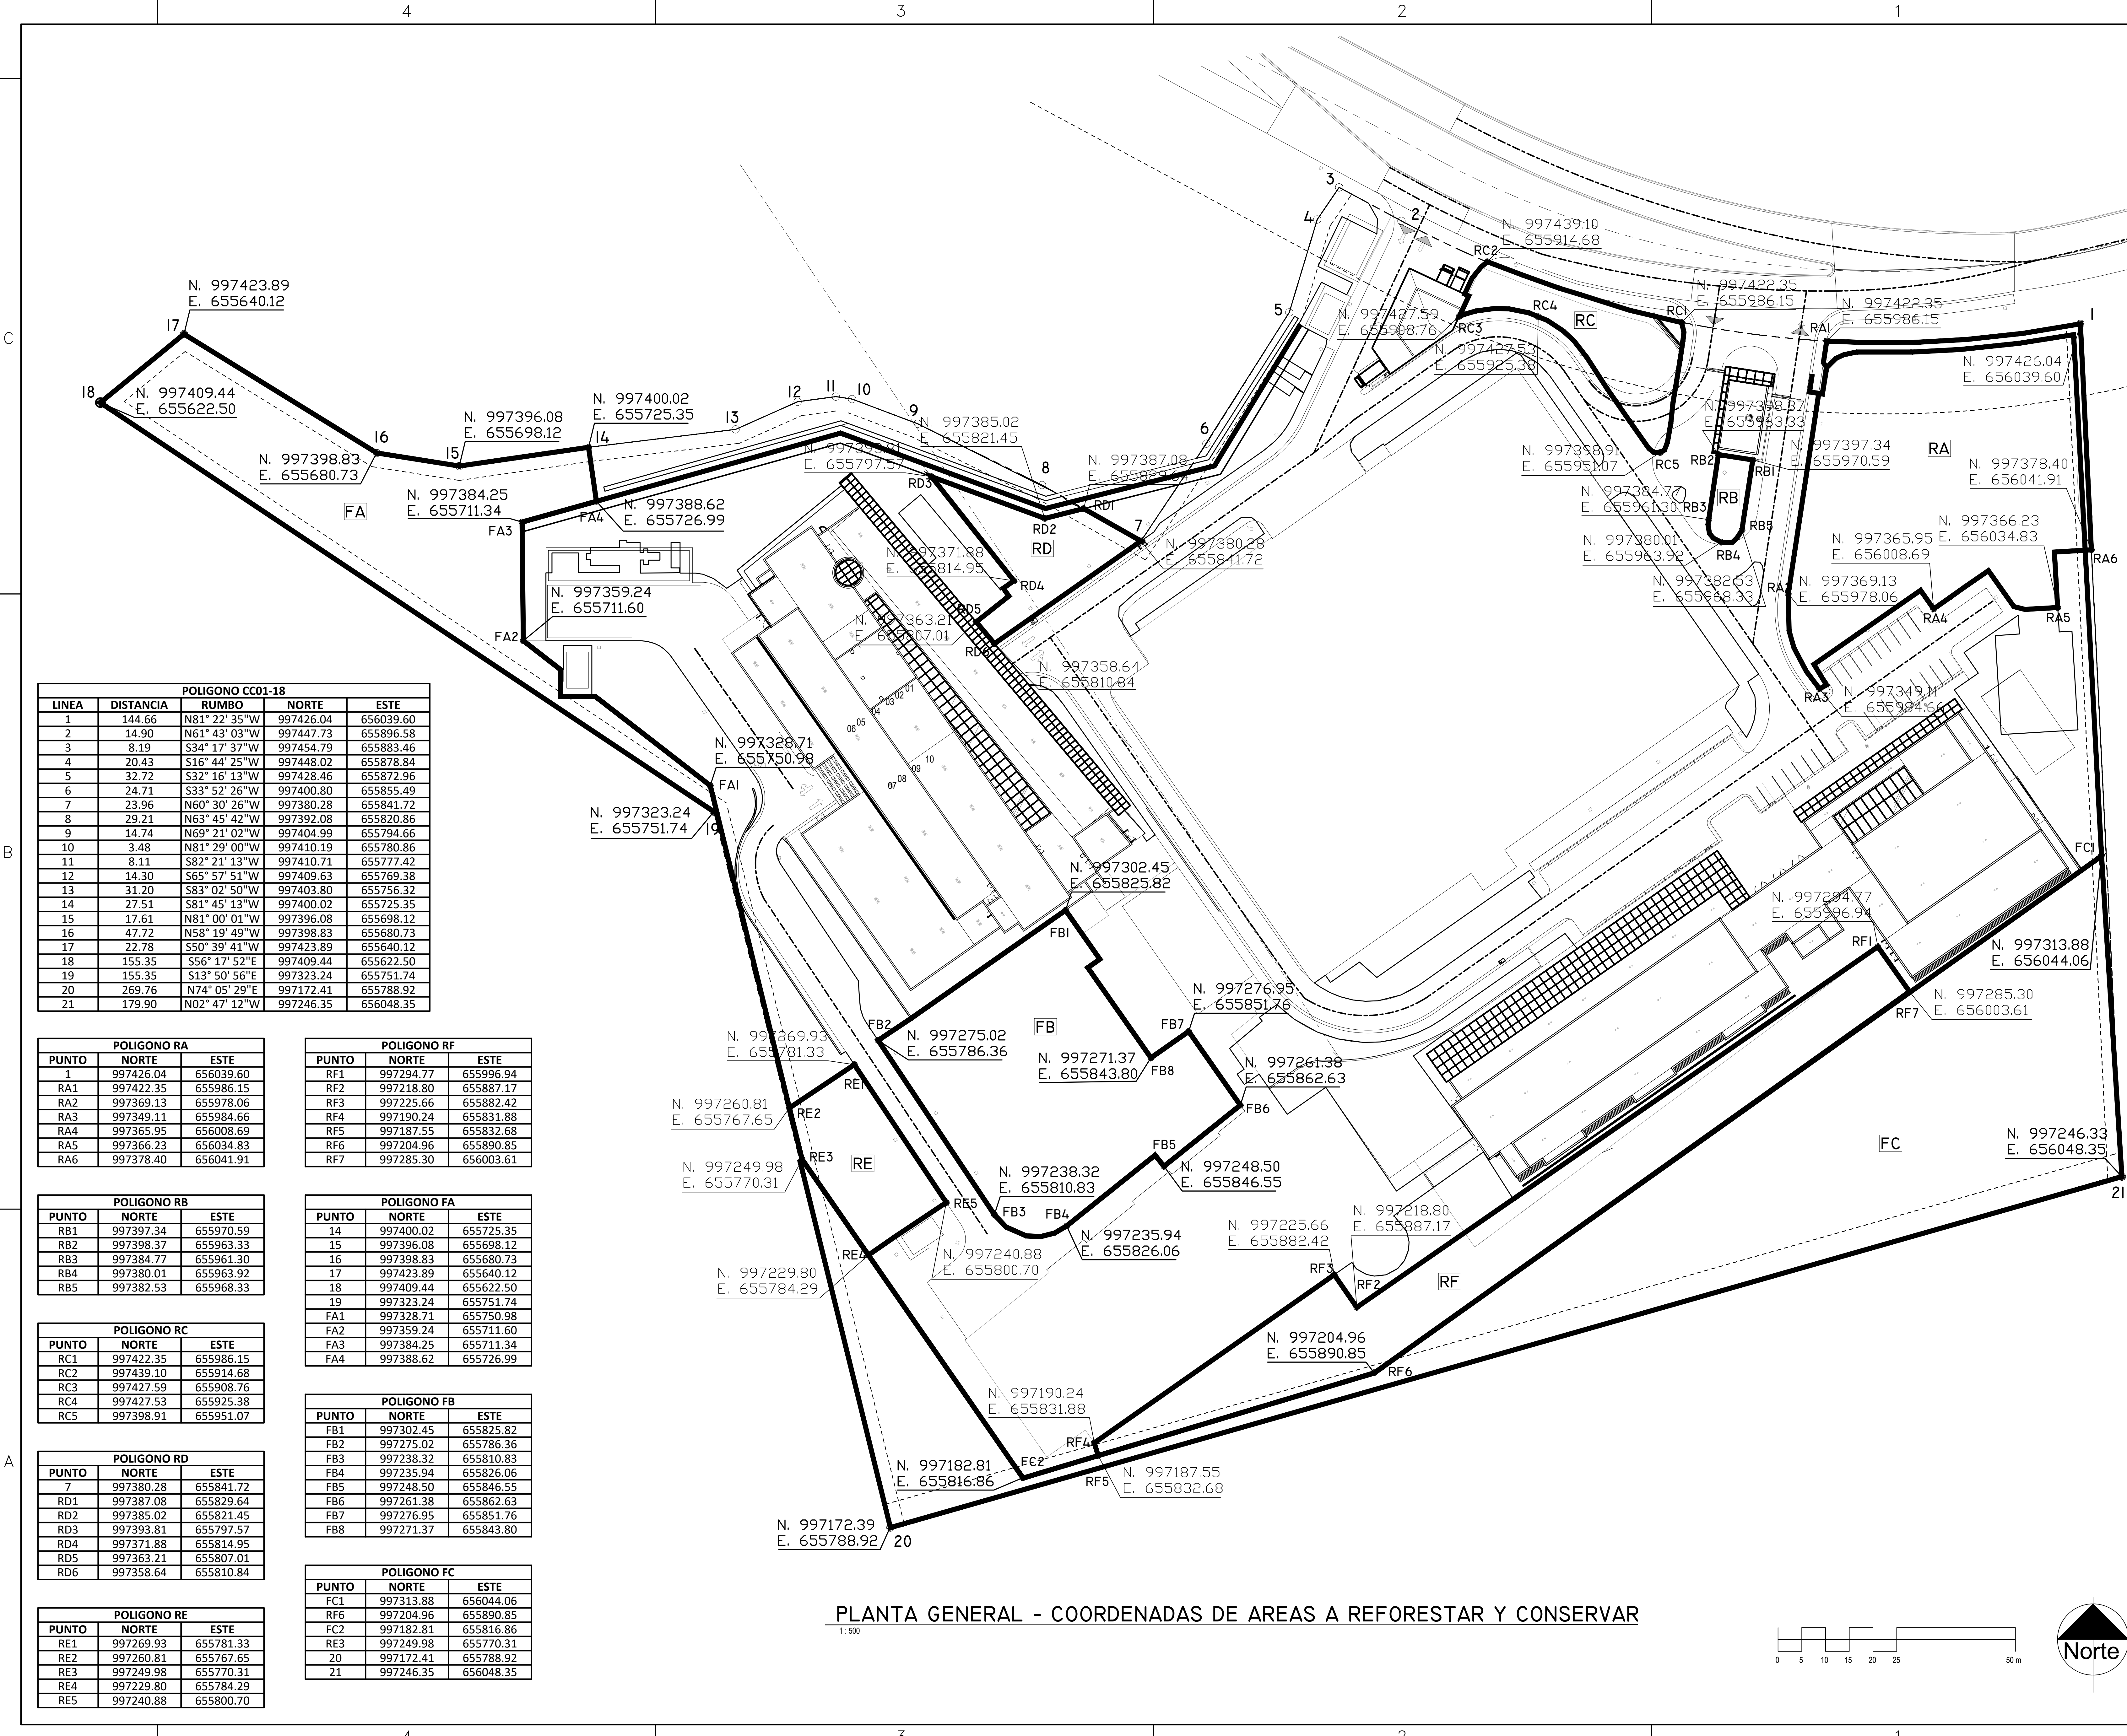

POLIGONO CC01-18				
LINEA	DISTANCIA	RUMBO	NORTE	ESTE
1	144.66	N81° 22' 35" W	997426.04	656039.60
2	14.90	N61° 43' 03" W	997447.73	655896.58
3	8.19	S34° 17' 37" W	997454.79	655883.46
4	20.43	S16° 44' 25" W	997448.02	655878.84
5	32.72	S32° 16' 13" W	997428.46	655872.96
6	24.71	S33° 52' 26" W	997400.80	655855.49
7	23.96	N60° 30' 26" W	997380.28	655841.72
8	29.21	N63° 45' 42" W	997392.08	655820.86
9	14.74	N69° 21' 02" W	997404.99	655794.66
10	3.48	N81° 29' 00" W	997410.19	655780.86
11	8.11	S82° 21' 13" W	997410.71	655777.42
12	14.30	S65° 57' 51" W	997409.63	655769.38
13	31.20	S83° 02' 50" W	997403.80	655756.32
14	27.51	S81° 45' 13" W	997400.02	655725.35
15	17.61	N81° 00' 01" W	997396.08	655698.12
16	47.72	N58° 19' 49" W	997398.83	655680.73
17	22.78	S50° 39' 41" W	997423.89	655640.12
18	155.35	S56° 17' 52" E	997409.44	655622.50
19	155.35	S13° 50' 56" E	997323.24	655751.74
20	269.76	N74° 05' 29" E	997172.41	655788.92
21	179.90	N02° 47' 12" W	997246.35	656048.35

POLIGONO RA		
PUNTO	NORTE	ESTE
1	997426.04	656039.60
RA1	997422.35	655986.15
RA2	997369.13	655978.06
RA3	997349.11	655984.66
RA4	997365.95	656008.69
RA5	997366.23	656034.83
RA6	997378.40	656041.91

POLIGONO RF		
PUNTO	NORTE	ESTE
RF1	997294.77	655996.94
RF2	997218.80	655887.17
RF3	997225.66	655882.42
RF4	997190.24	655831.88
RF5	997187.55	655832.68
RF6	997204.96	655890.85
RF7	997285.30	656003.61

POLIGONO RB		
PUNTO	NORTE	ESTE
RB1	997397.34	655970.59
RB2	997398.37	655963.33
RB3	997384.77	655961.30
RB4	997380.01	655963.92
RB5	997382.53	655968.33

POLIGONO FA		
PUNTO	NORTE	ESTE
14	997400.02	655725.35
15	997396.08	655698.12
16	997398.83	655680.73
17	997423.89	655640.12
18	997409.44	655622.50
19	997323.24	655751.74
FA1	997328.71	655750.98
FA2	997359.24	655711.60
FA3	997384.25	655711.34
FA4	997388.62	655726.99

POLIGONO RC		
PUNTO	NORTE	ESTE
RC1	997422.35	655986.15
RC2	997439.10	655914.68
RC3	997427.59	655908.76
RC4	997427.53	655925.38
RC5	997398.91	655951.07

POLIGONO FB		
PUNTO	NORTE	ESTE
FB1	997302.45	655825.82
FB2	997275.02	655786.36
FB3	997238.32	655810.83
FB4	997235.94	655826.06
FB5	997248.50	655846.55
FB6	997261.38	655862.63
FB7	997276.95	655851.76
FB8	997271.37	655843.80

POLIGONO RD		
PUNTO	NORTE	ESTE
7	997380.28	655841.72
RD1	997387.08	655829.64
RD2	997385.02	655821.45
RD3	997393.81	655797.57
RD4	997371.88	655814.95
RD5	997363.21	655807.01
RD6	997358.64	655810.84

POLIGONO FC		
PUNTO	NORTE	ESTE
FC1	997313.88	656044.06
RF6	997204.96	655890.85
FC2	997182.81	655816.86
RE3	997249.98	655770.31
20	997172.41	655788.92
21	997246.35	656048.35

POLIGONO RE		
PUNTO	NORTE	ESTE
RE1	997269.93	655781.33
RE2	997260.81	655767.65
RE3	997249.98	655770.31
RE4	997229.80	655784.29
RE5	997240.88	655800.70

PLANTA GENERAL - COORDENADAS DE AREAS A REFORESTAR Y CONSERVAR

CAMPUS GORGAS

A SER DESARROLLADO EN LA PROPIEDAD:
FINCA N° 340879 DOCUMENTO: 1964018
POLIGONO "L", CALLE DE CIRCUNVALACION DEL PARQUE
CENTENARIO, AVENIDA LA FORESTA, CHIVO CHIVO,
CORREGIMIENTO DE ANCONI, DISTRITO DE PANAMA,
PROVINCIA DE PANAMA, REPUBLICA DE PANAMA.
PROPIETARIO: INSTITUTO CONMEMORATIVO GORGAS DE ESTUDIOS
DE LA SALUD (IGORGAS) RUC BNT-2-1753 (DV 47)
REPRESENTANTE LEGAL: JUAN M. PASCALE
CED: N°16-381
TEL: 527-4800 AVE. JUSTO AROSEMENA, ENTRE
CALLE 35 Y 36, CORREGIMIENTO DE CALIDONIA,
DISTRITO DE PANAMA, REP. DE PANAMA.

F I R M A

EMPRESA CONTRATISTA
DE ESTUDIOS Y PROYECTO

samudio
Page/

RUC 39168-52-274418 DV 01
EDIFICIO TORRE ALAMAR, Oficina 2
VIA ITALIA, PUNTA PATELLA
PANAMA, REP. DE PANAMA
TEL: (507) 223-4721 FAX: (507) 264-0447

SAMUDIO PAGE Cm

EMPRESAS SUBCONTRATISTAS DE ARQUITECTURA E INGENIERIA:

Aebim **TECNIPAN, S.A.** **itesa**
AHA **AW**

REVISIONES		
No.	DESCRIPCION	FECHA

PLANO DE CONSTRUCCION

DISEÑO: Samudio Page Cm	DIBUJO: Samudio Page Cm	FECHA: 2019-11-25
DESARROLLO: Samudio Page Cm	PROY. NO: 20180161	
CALCULO: Samudio Page Cm	REVISION: R-NN	

DIRECTOR DE OBRAS Y CONSTRUCCIONES MUNICIPALES

EIA
COORDENADAS DE
AREAS A
REFORESTAR Y
CONSERVAR

G0.B-401

HOJA DE