



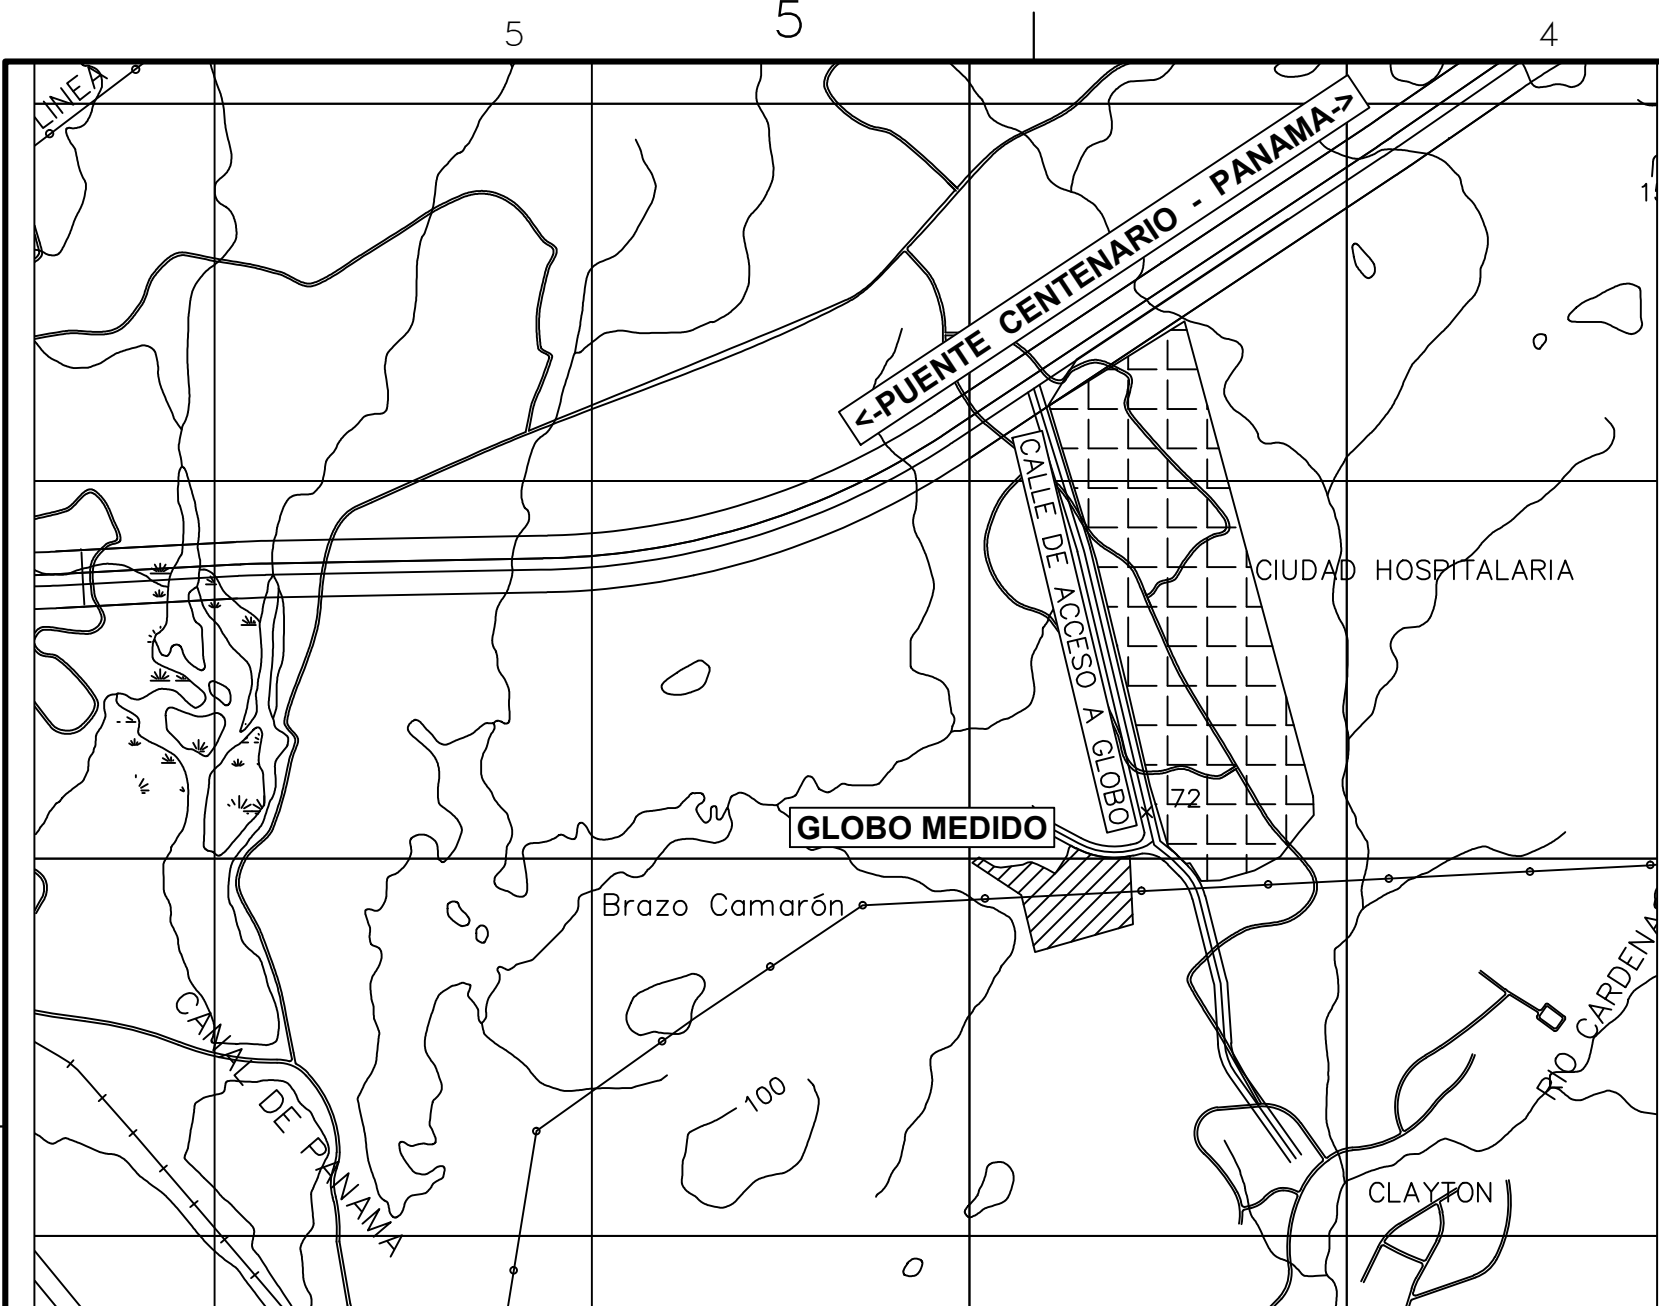

LOCALIZACION REGIONAL
ESC:1/20,000

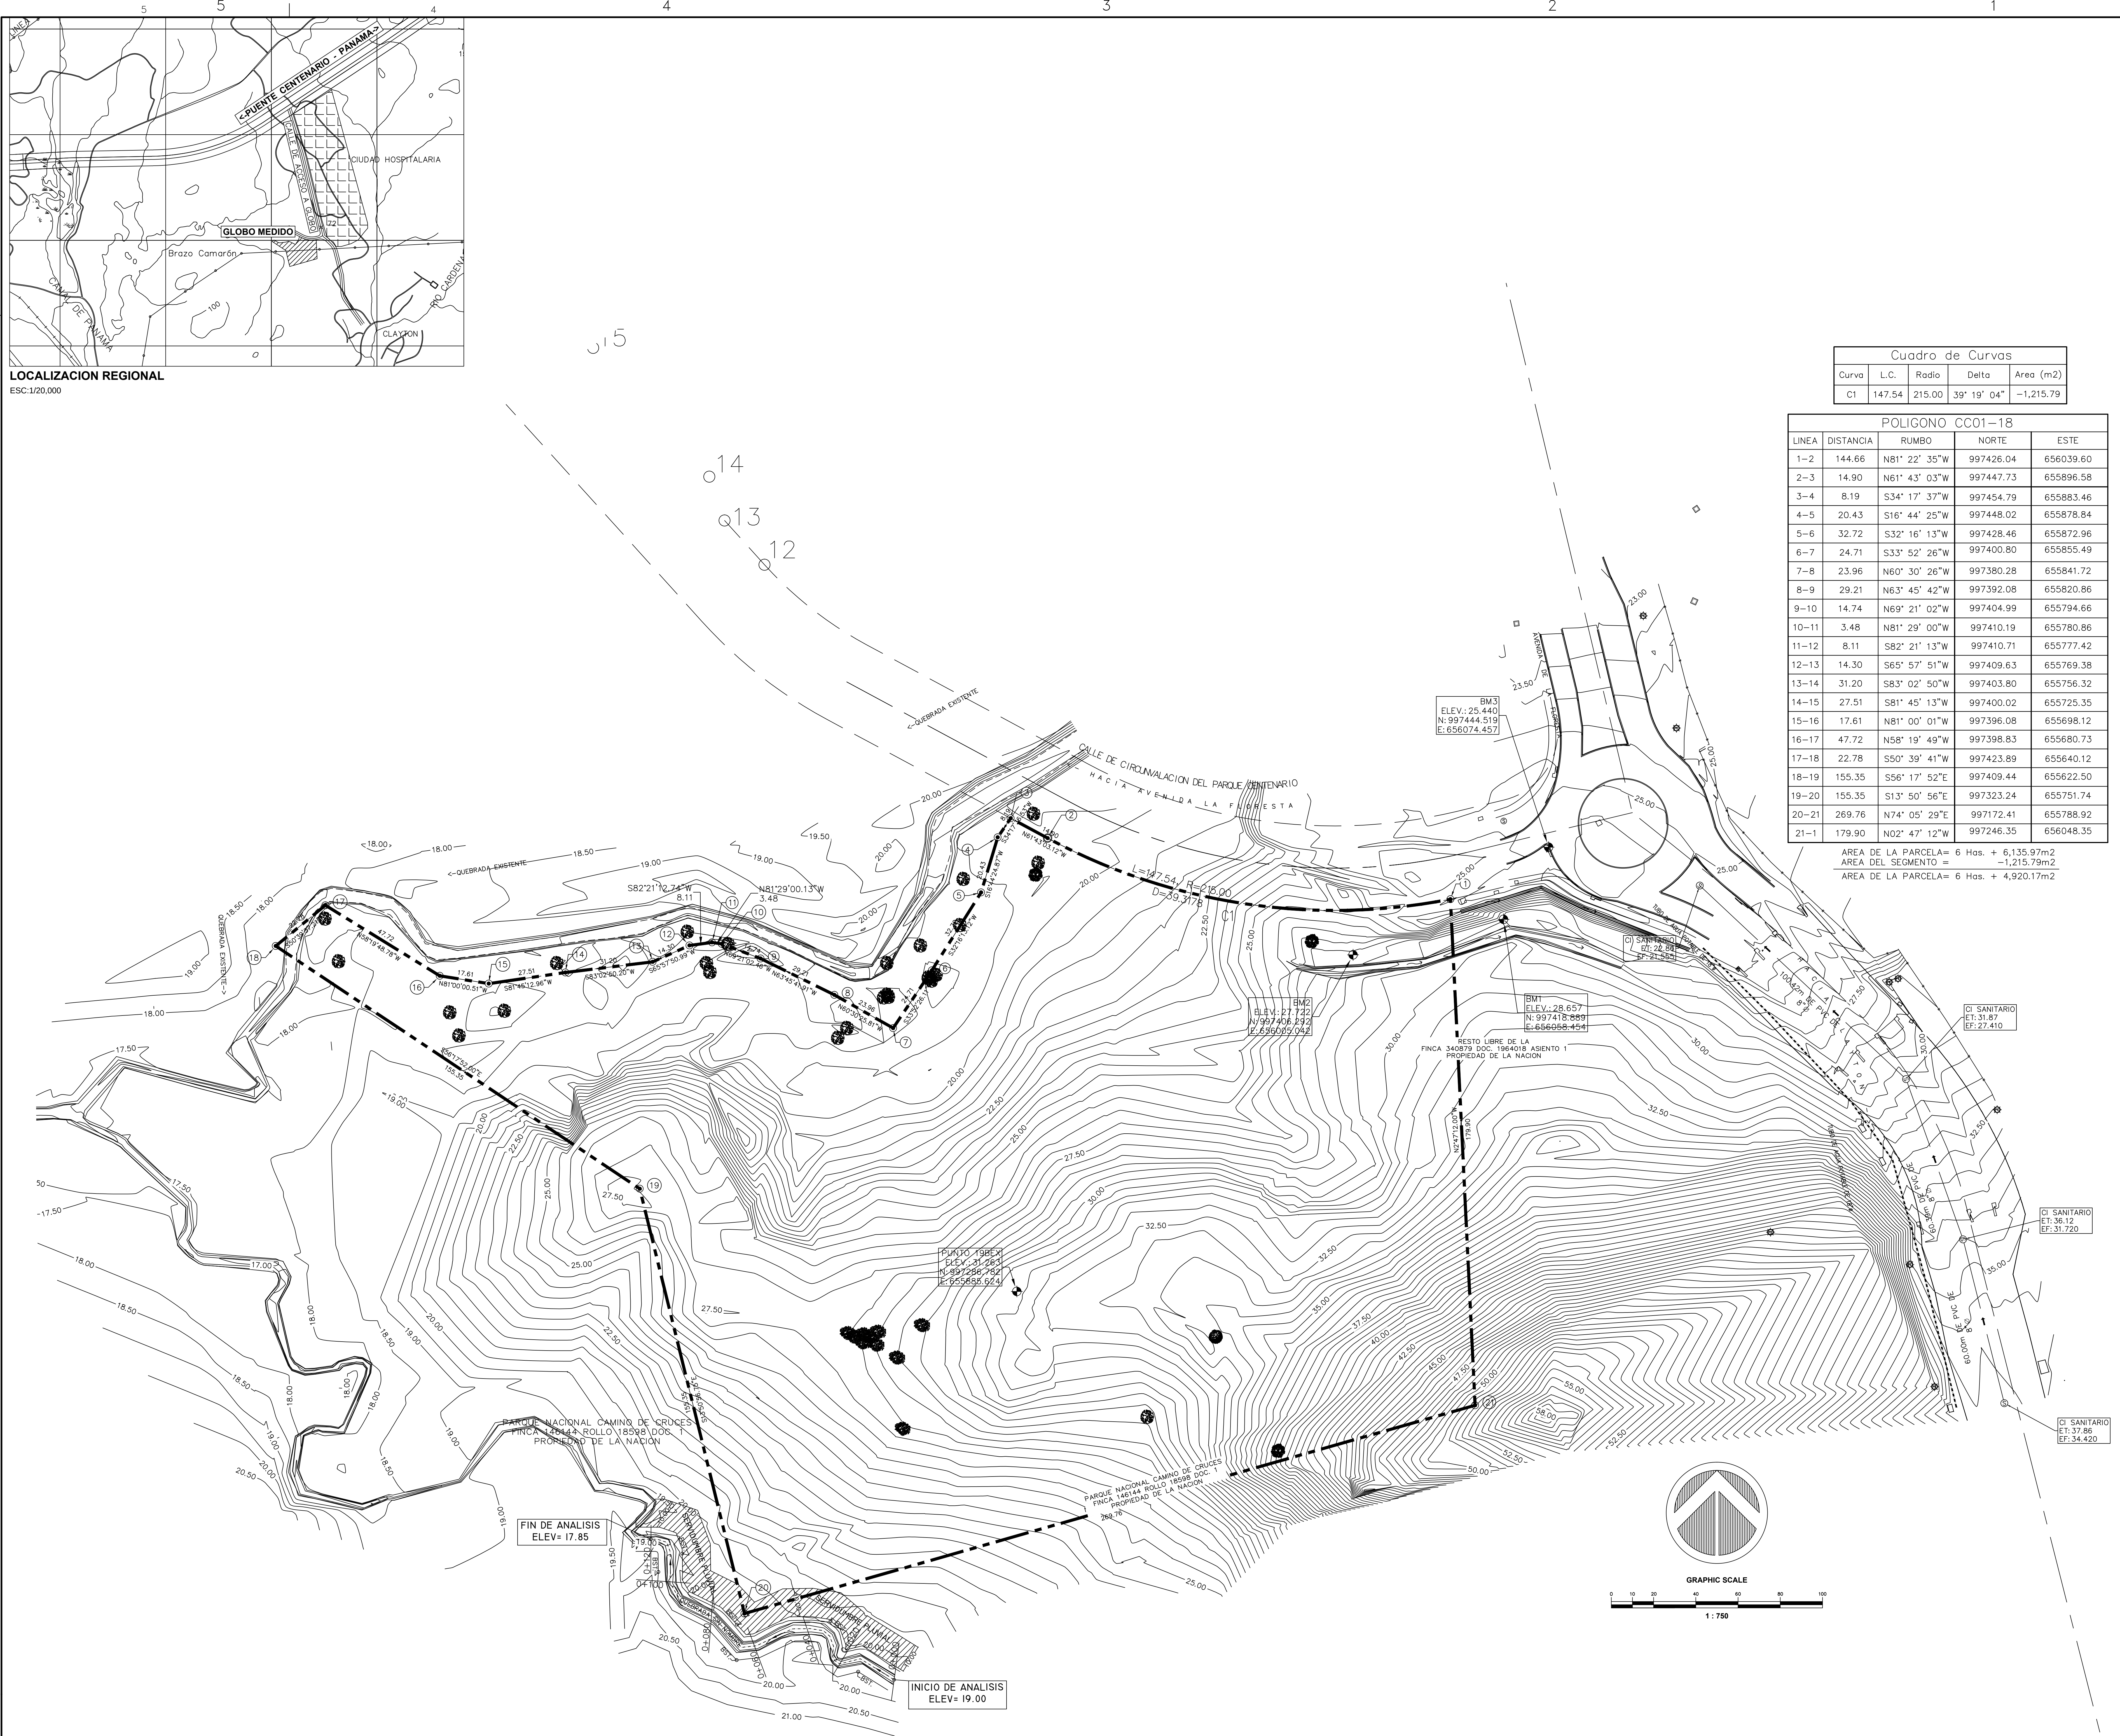

Cuadro de Curvas				
Curva	L.C.	Radio	Delta	Area (m2)
C1	147.54	215.00	39° 19' 04"	-1,215.79

POLIGONO CC01-18				
LINEA	DISTANCIA	RUMBO	NORTE	ESTE
1-2	144.66	N81° 22' 35"W	997426.04	656039.60
2-3	14.90	N61° 43' 03"W	997447.73	655896.58
3-4	8.19	S34° 17' 37"W	997454.79	655883.46
4-5	20.43	S16° 44' 25"W	997448.02	655878.84
5-6	32.72	S32° 16' 13"W	997428.46	655872.96
6-7	24.71	S33° 52' 26"W	997400.80	655855.49
7-8	23.96	N60° 30' 26"W	997380.28	655841.72
8-9	29.21	N63° 45' 42"W	997392.08	655820.86
9-10	14.74	N69° 21' 02"W	997404.99	655794.66
10-11	3.48	N81° 29' 00"W	997410.19	655780.86
11-12	8.11	S82° 21' 13"W	997410.71	655777.42
12-13	14.30	S65° 57' 51"W	997409.63	655769.38
13-14	31.20	S83° 02' 50"W	997403.80	655756.32
14-15	27.51	S81° 45' 13"W	997400.02	655725.35
15-16	17.61	N81° 00' 01"W	997396.08	655698.12
16-17	47.72	N58° 19' 49"W	997398.83	655680.73
17-18	22.78	S50° 39' 41"W	997423.89	655640.12
18-19	155.35	S56° 17' 52"E	997409.44	655622.50
19-20	155.35	S13° 50' 56"E	997323.24	655751.74
20-21	269.76	N74° 05' 29"E	997172.41	655788.92
21-1	179.90	N02° 47' 12"W	997246.35	656048.35

AREA DE LA PARCELA= 6 Hos. + 6,135.97m2
AREA DEL SEGMENTO = -1,215.79m2
AREA DE LA PARCELA= 6 Hos. + 4,920.17m2

CAMPUS GORGAS

A SER DESARROLLADO EN LA PROPIEDAD:
FINCA N° 340879 DOCUMENTO: 1964018
POLIGONO "L", CALLE DE CIRCUNVALACION DEL PARQUE
CENTENARIO, AVENIDA LA FORESTA, CHIVO CAÑO,
CORREGIMIENTO DE ANCON, DISTRITO DE PANAMA,
PROVINCIA DE PANAMA, REPUBLICA DE PANAMA
PROPIETARIO: INSTITUTO CONMEMORATIVO GORGAS DE ESTUDIOS
DE LA SALUD RUC: BNT-2-1753 (ON 47)
REPRESENTANTE LEGAL: DR. NESTOR R. SOSA
MONTAÑA C.E.: N-16-878 TEL: 527-4800
AVE. JUSTO AROSEMENA, ENTRE CALLE 35 Y 36
CORREGIMIENTO DE CALIDONIA, PANAMA, REP. DE
PANAMA.



SAMUDIO PAGE Cm
www.samudioarquitectos.com / www.pagethink.com



REVISIONES		
No.	DESCRIPCION	FECHA

PLANO DE CONSTRUCCION

RESEN:	Samudio Page Cm	FECHA:	2019-07-31
RESEN:	Samudio Page Cm	FECHA:	2019-07-31
RESEN:	Samudio Page Cm	FECHA:	2019-07-31
RESEN:	Samudio Page Cm	FECHA:	2019-07-31

DIRECTOR DE OBRAS Y CONSTRUCCIONES MUNICIPALES

CONJUNTO
PLANTA DE TOPOGRAFIA