

PLANO NO APTO PARA CONSTRUCCION
SUJETO A CAMBIOS

DIRECTOR DE OBRAS Y
CONST. MUNICIPALES

REPRESENTANTE LEGAL: JACOB BEN TOLIA
CEDULA: E-8-116186



PROYECTO
URBANIZACION JARDINES DE
BUENOS AIRES
PROMOTOR: MEGAHOGARES, S.A.


REPUBLICA DE PANAMA

PROVINCIA: PANAMA DISTRITO: PANAMA
CORREG: CHILIBRE LUGAR: CHILIBRE


URBANISMO:	ING. NORBERTO VILLARREAL L.	REVISION:	ING. RUTILIO VILLARREAL L.
DISEÑO:	ING. ELVIS GONZALEZ	CALCULO:	ING. ELVIS GONZALEZ
DIBUJO:	ING. RMV	CODIGO:	081903-PL-001-R1

CONTENIDO:
PLANO DE SISTEMA PLUVIAL

ESCALA:	INDICADAS	HOJA:	DE:
FECHA:	NOVIEMBRE 2019	00	00

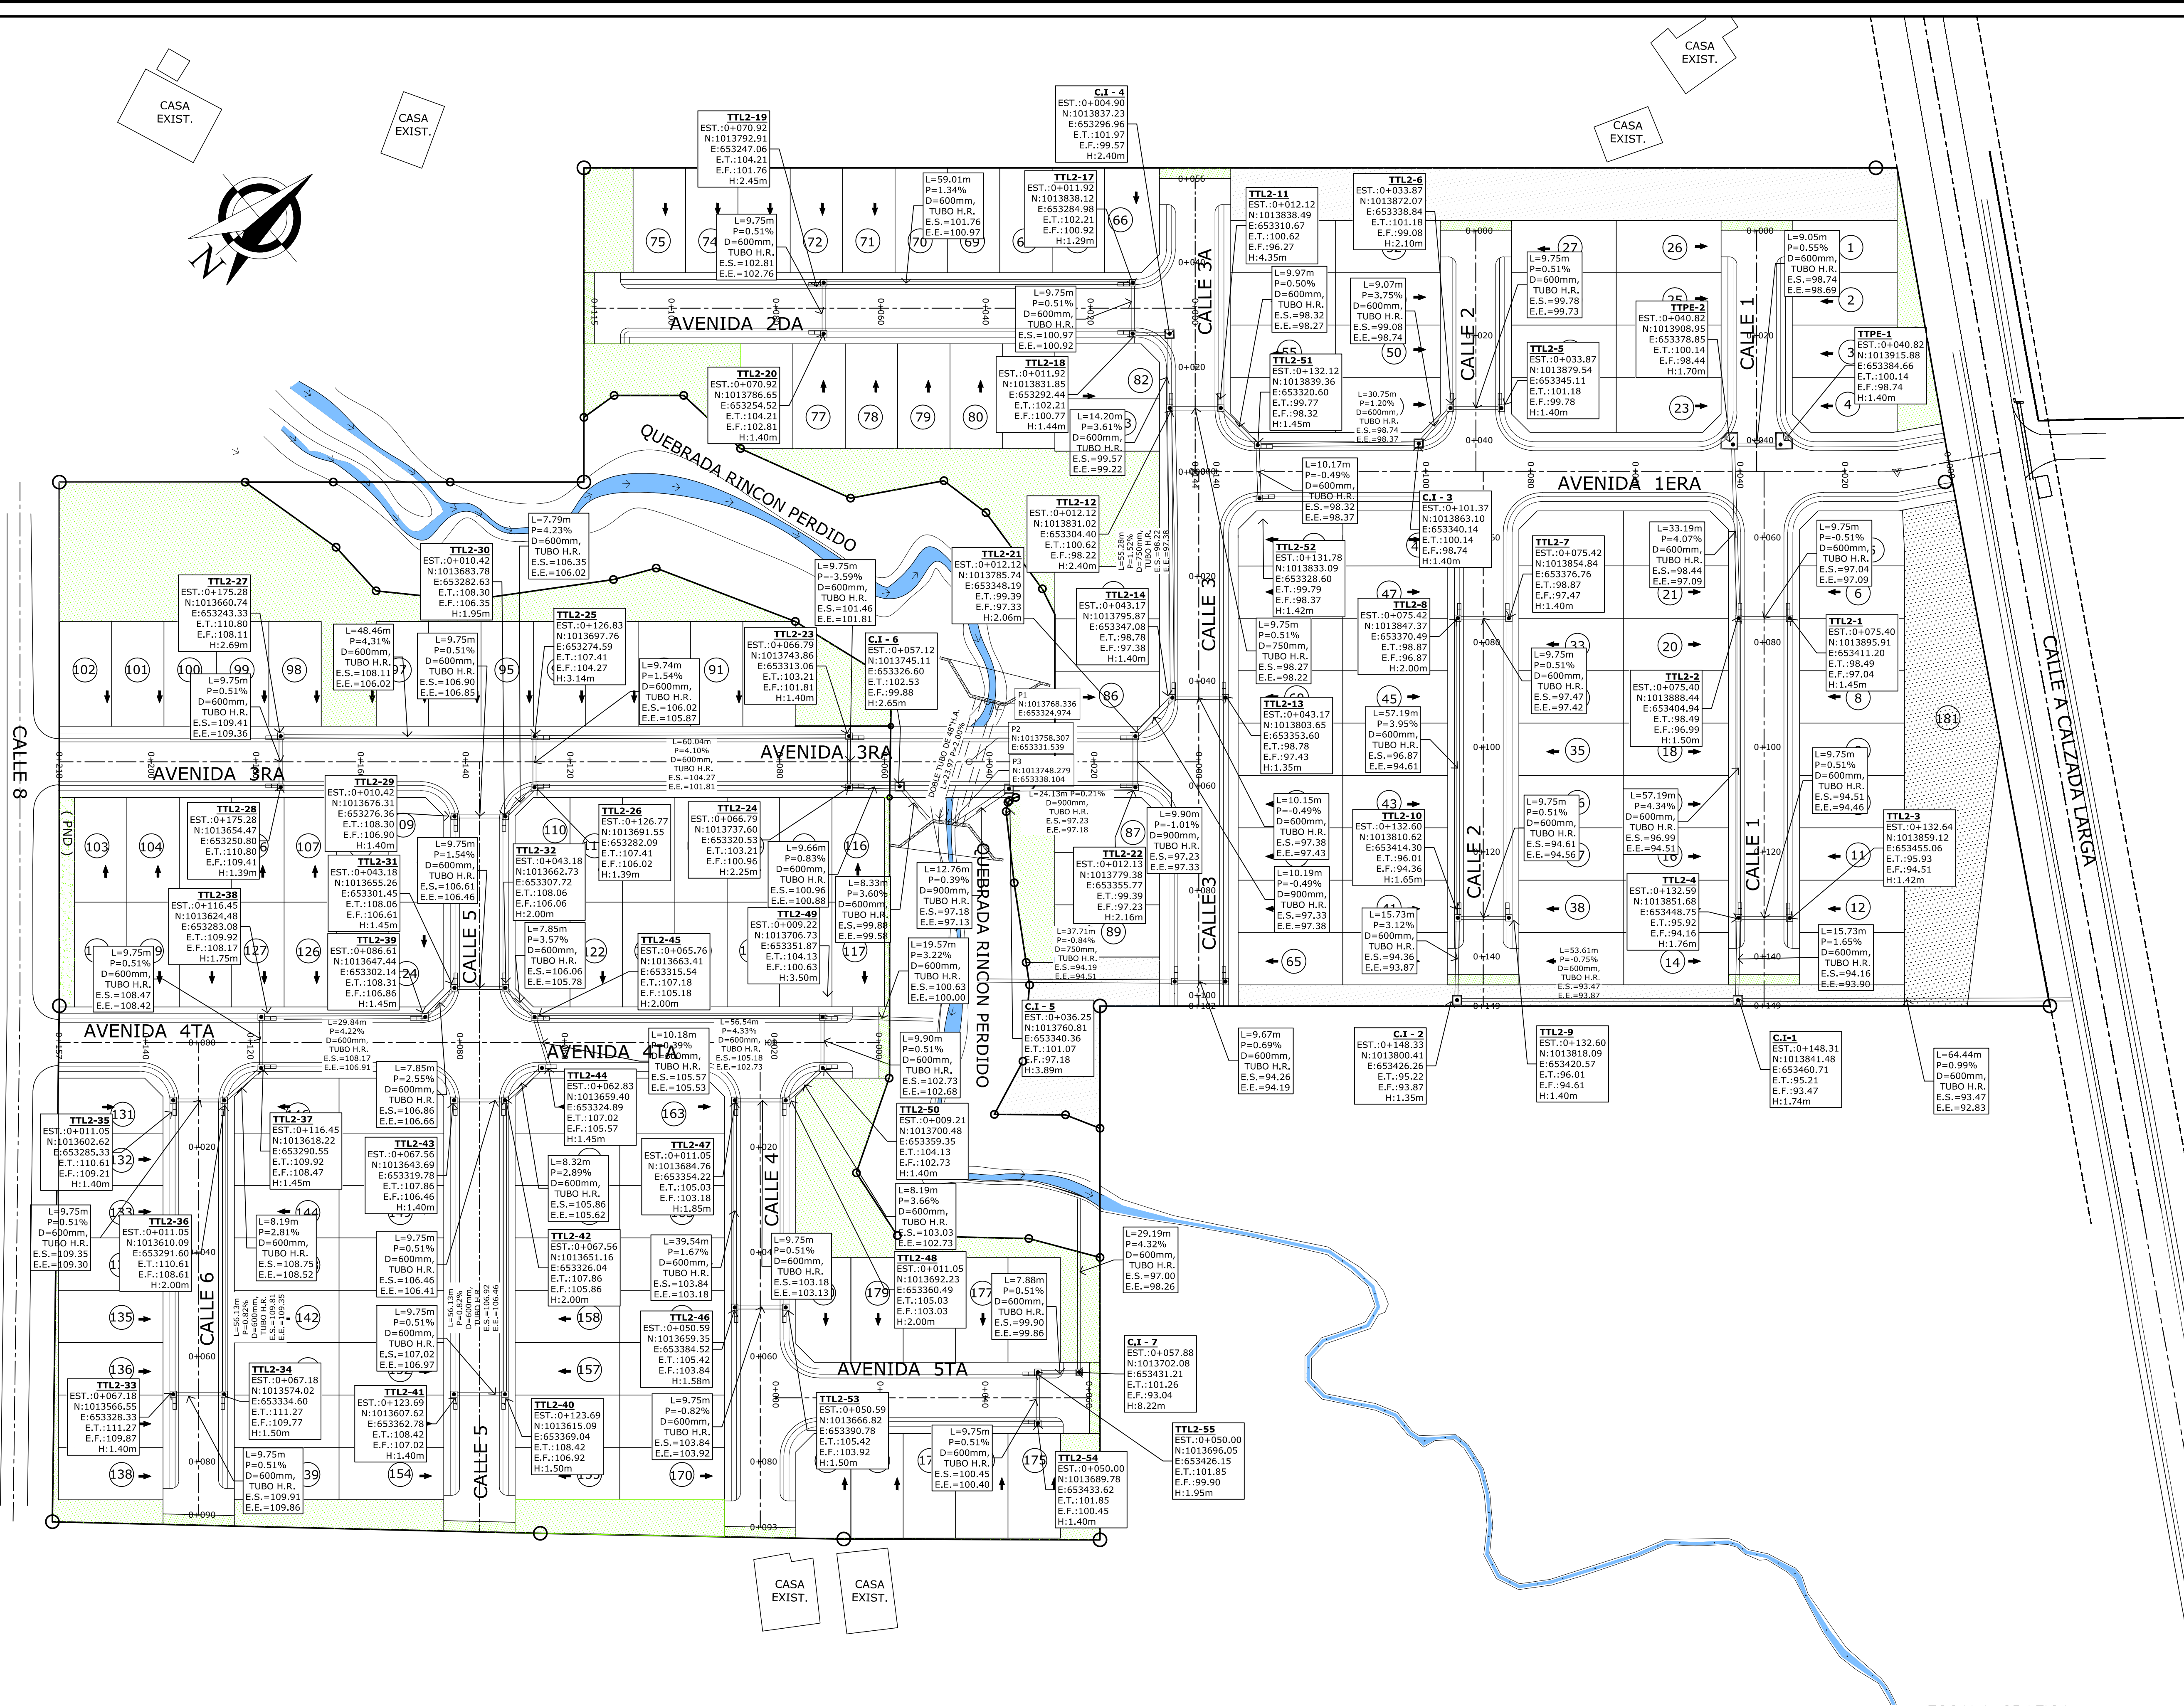

PLANTA DE SISTEMA PLUVIAL
ESC. 1 : 600

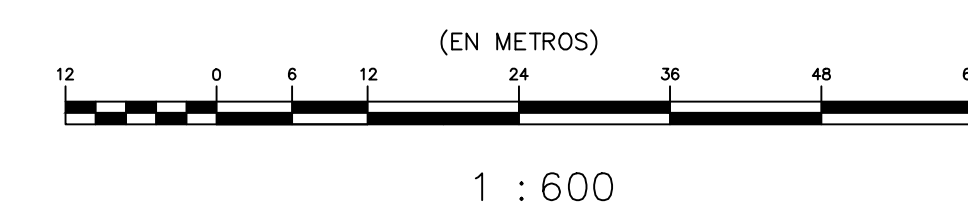

1 : 600