



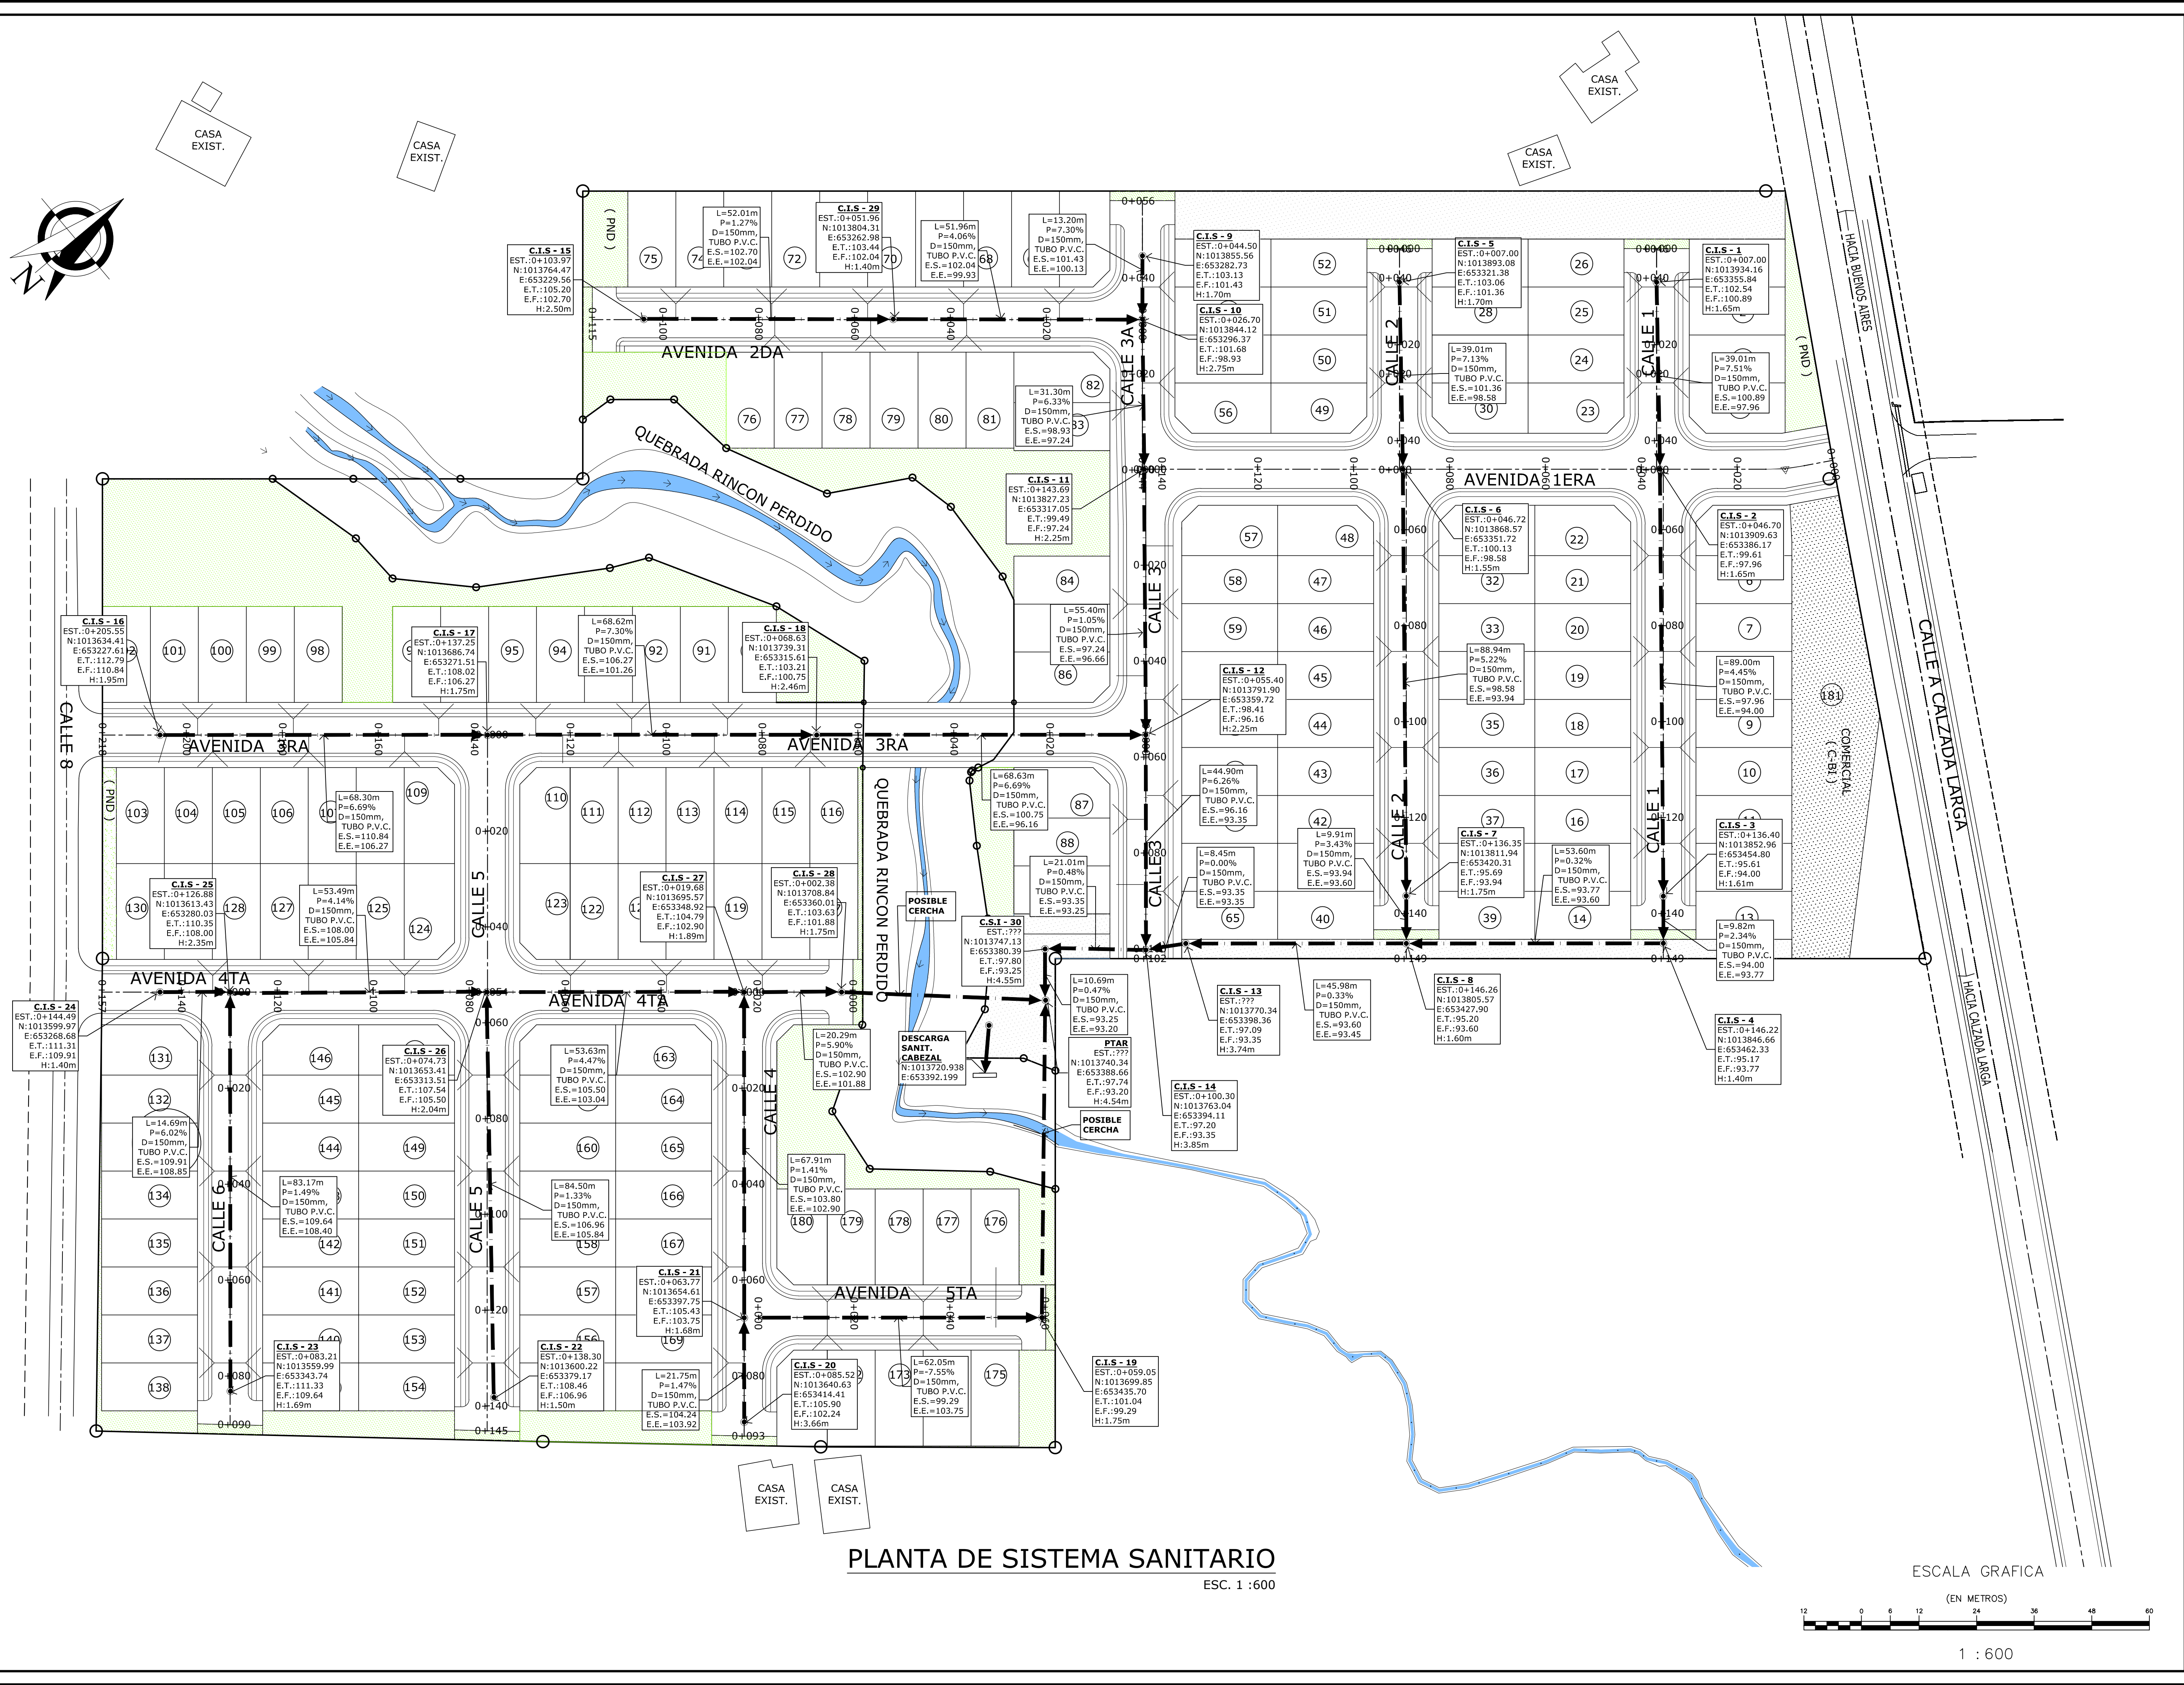

PLANTA DE SISTEMA SANITARIO

ESC. 1 : 600

ESCALA GRAFICA

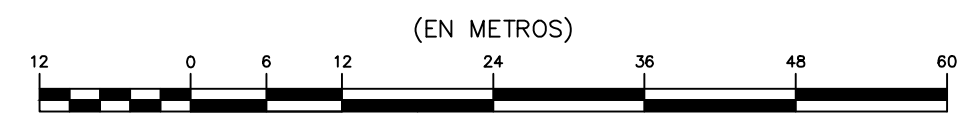

1 : 600

PLANO NO APTO PARA CONSTRUCCION
SUJETO A CAMBIOS

DIRECTOR DE OBRAS Y
CONST. MUNICIPALES

REPRESENTANTE LEGAL: JACOB BEN TOLIA
CEDULA: E-8-116186



PROYECTO
URBANIZACION JARDINES DE
BUENOS AIRES
PROMOTOR: MEGAHOGARES, S.A.

REPUBLICA DE PANAMA

PROVINCIA: PANAMA DISTRITO: PANAMA
CORREG: CHILIBRE LUGAR: CHILIBRE

URBANISMO: ING. NORBERTO VILLARREAL L.	REVISION: ING. RUTILIO VILLARREAL L.
DISEÑO: ING. ELVIS GONZALEZ	CALCULO: ING. ELVIS GONZALEZ
DIBUJO: LDA. RMV	CODIGO: 081903-PL-SAN-001-R0

CONTENIDO:
PLANO DE SISTEMA SANITARIO

ESCALA: INDICADAS	HOJA: 00	DE: 00
FECHA: NOVIEMBRE 2019		