




LOCALIZACIÓN REGIONAL
 ESCALA: 1:10,000
 MAPA CATASTRAL 4242-1-1-64

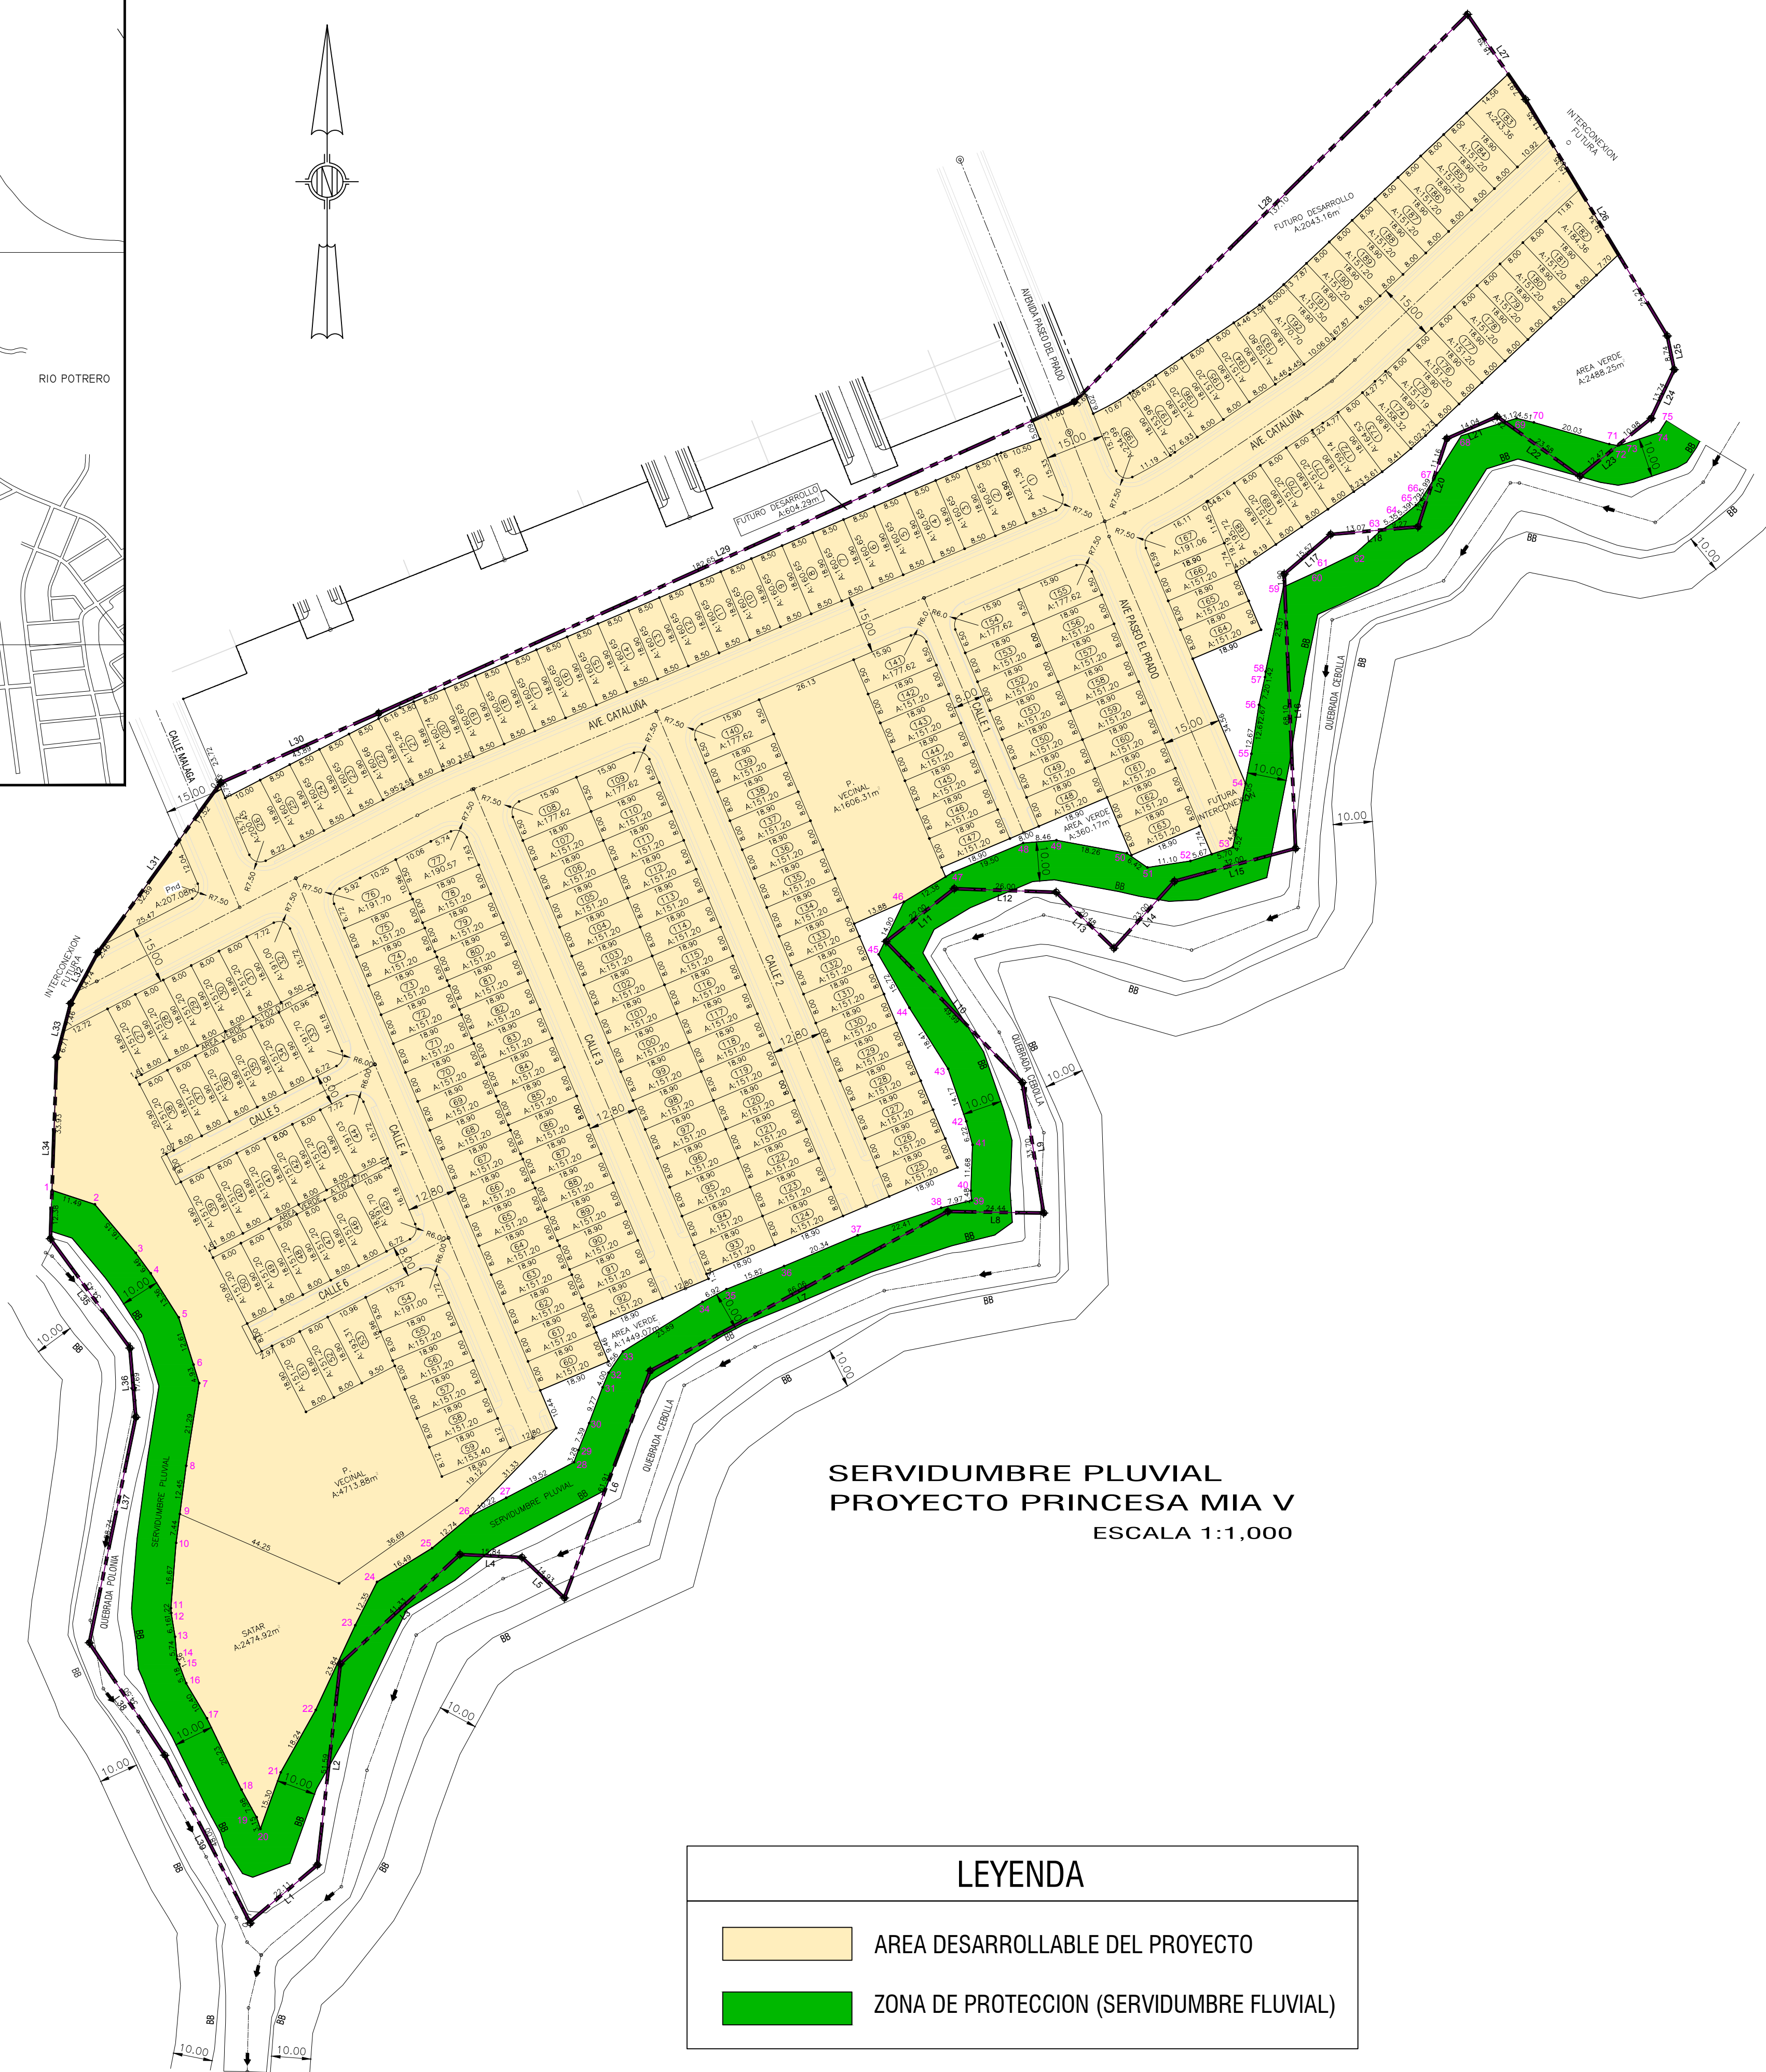

SERVIDUMBRE PLUVIAL
PROYECTO PRINCESA MIA V
 ESCALA 1:1,000

LEYENDA	
	AREA DESARROLLABLE DEL PROYECTO
	ZONA DE PROTECCION (SERVIDUMBRE FLUVIAL)

DATOS LIMITE SERVIDUMBRE FLUVIAL					
PUNTO#	NORTE	ESTE	PUNTO#	NORTE	ESTE
1	990573.98	642134.80	39	990571.39	642369.19
2	990570.40	642145.72	40	990573.86	642369.01
3	990558.03	642156.11	41	990585.54	642369.47
4	990552.83	642159.93	42	990591.54	642367.84
5	990541.56	642167.11	43	990604.94	642363.23
6	990529.52	642170.86	44	990620.49	642353.38
7	990524.81	642172.30	45	990634.10	642345.51
8	990503.77	642169.00	46	990647.53	642351.97
9	990491.43	642167.38	47	990654.99	642364.38
10	990484.06	642166.42	48	990662.50	642382.38
11	990467.44	642165.09	49	990663.21	642390.82
12	990466.22	642165.19	50	990659.94	642408.78
13	990460.14	642166.16	51	990656.26	642414.04
14	990454.42	642166.65	52	990657.94	642425.01
15	990453.18	642167.20	53	990661.43	642435.84
16	990448.32	642169.00	54	990677.69	642439.07
17	990439.36	642174.27	55	990685.22	642440.55
18	990421.17	642183.12	56	990697.74	642442.47
19	990414.16	642186.94	57	990704.78	642444.00
20	990411.17	642187.93	58	990706.19	642444.16
21	990425.57	642193.09	59	990727.79	642448.70
22	990441.48	642202.03	60	990731.64	642457.10
23	990463.08	642212.11	61	990732.40	642458.87
24	990474.12	642217.64	62	990736.47	642467.19
25	990482.75	642231.69	63	990742.33	642473.78
26	990490.91	642241.48	64	990745.19	642478.30
27	990495.57	642250.58	65	990748.59	642482.48
28	990504.64	642267.87	66	990749.92	642483.70
29	990507.72	642269.01	67	990754.99	642486.89
30	990514.60	642271.71	68	990766.33	642494.03
31	990523.75	642275.11	69	990770.78	642508.14
32	990527.44	642276.64	70	990769.74	642512.53
33	990532.87	642280.33	71	990764.21	642531.77
34	990545.50	642300.60	72	990763.87	642533.94
35	990548.75	642306.71	73	990764.16	642535.40
36	990554.64	642321.39	74	990767.19	642544.47
37	990562.50	642340.15	75	990770.19	642546.35
38	990569.48	642361.45			

- NOTAS:
- 1- SE USO COMO REFERENCIA EL NORTE VERDADERO
 - 2- SISTEMA DE COORDENADAS UTM WGS 84
 - 3- EQUIPO UTILIZADO TOPCON MODELO 255 Y GPS GARMIN

REPÚBLICA DE PANAMÁ	
PROVINCIA : PANAMÁ OESTE	DISTRITO : ARRAJÁN
CORREGIMIENTO : CERRO SILVESTRE	LUGAR : CHAPALA
PLANO URBANIZACIÓN PRINCESA MIA V FOLIO REAL 100325, CODIGO DE UBICACIÓN 8009 PROPIEDAD DE RESIDENCIAL PRINCESA MIA, S.A.	
AREAS INDICADAS	
LEVANTO :	
ESCALA : 1:1,000 FECHA : JULIO 2019	
HOJA : 1 DE 1	