



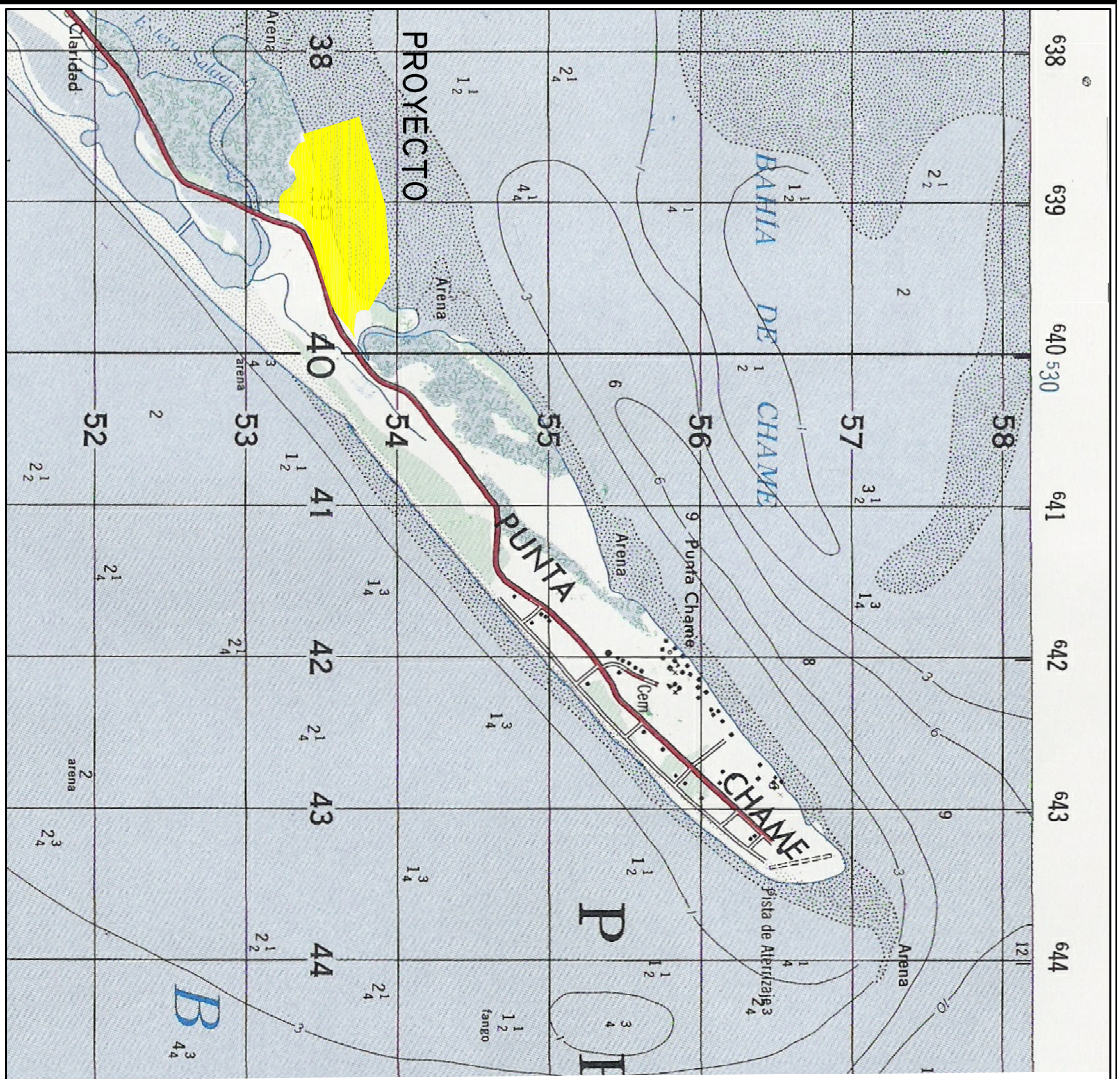

LOCALIZACION REGIONAL
ESC. 1 : 50,000

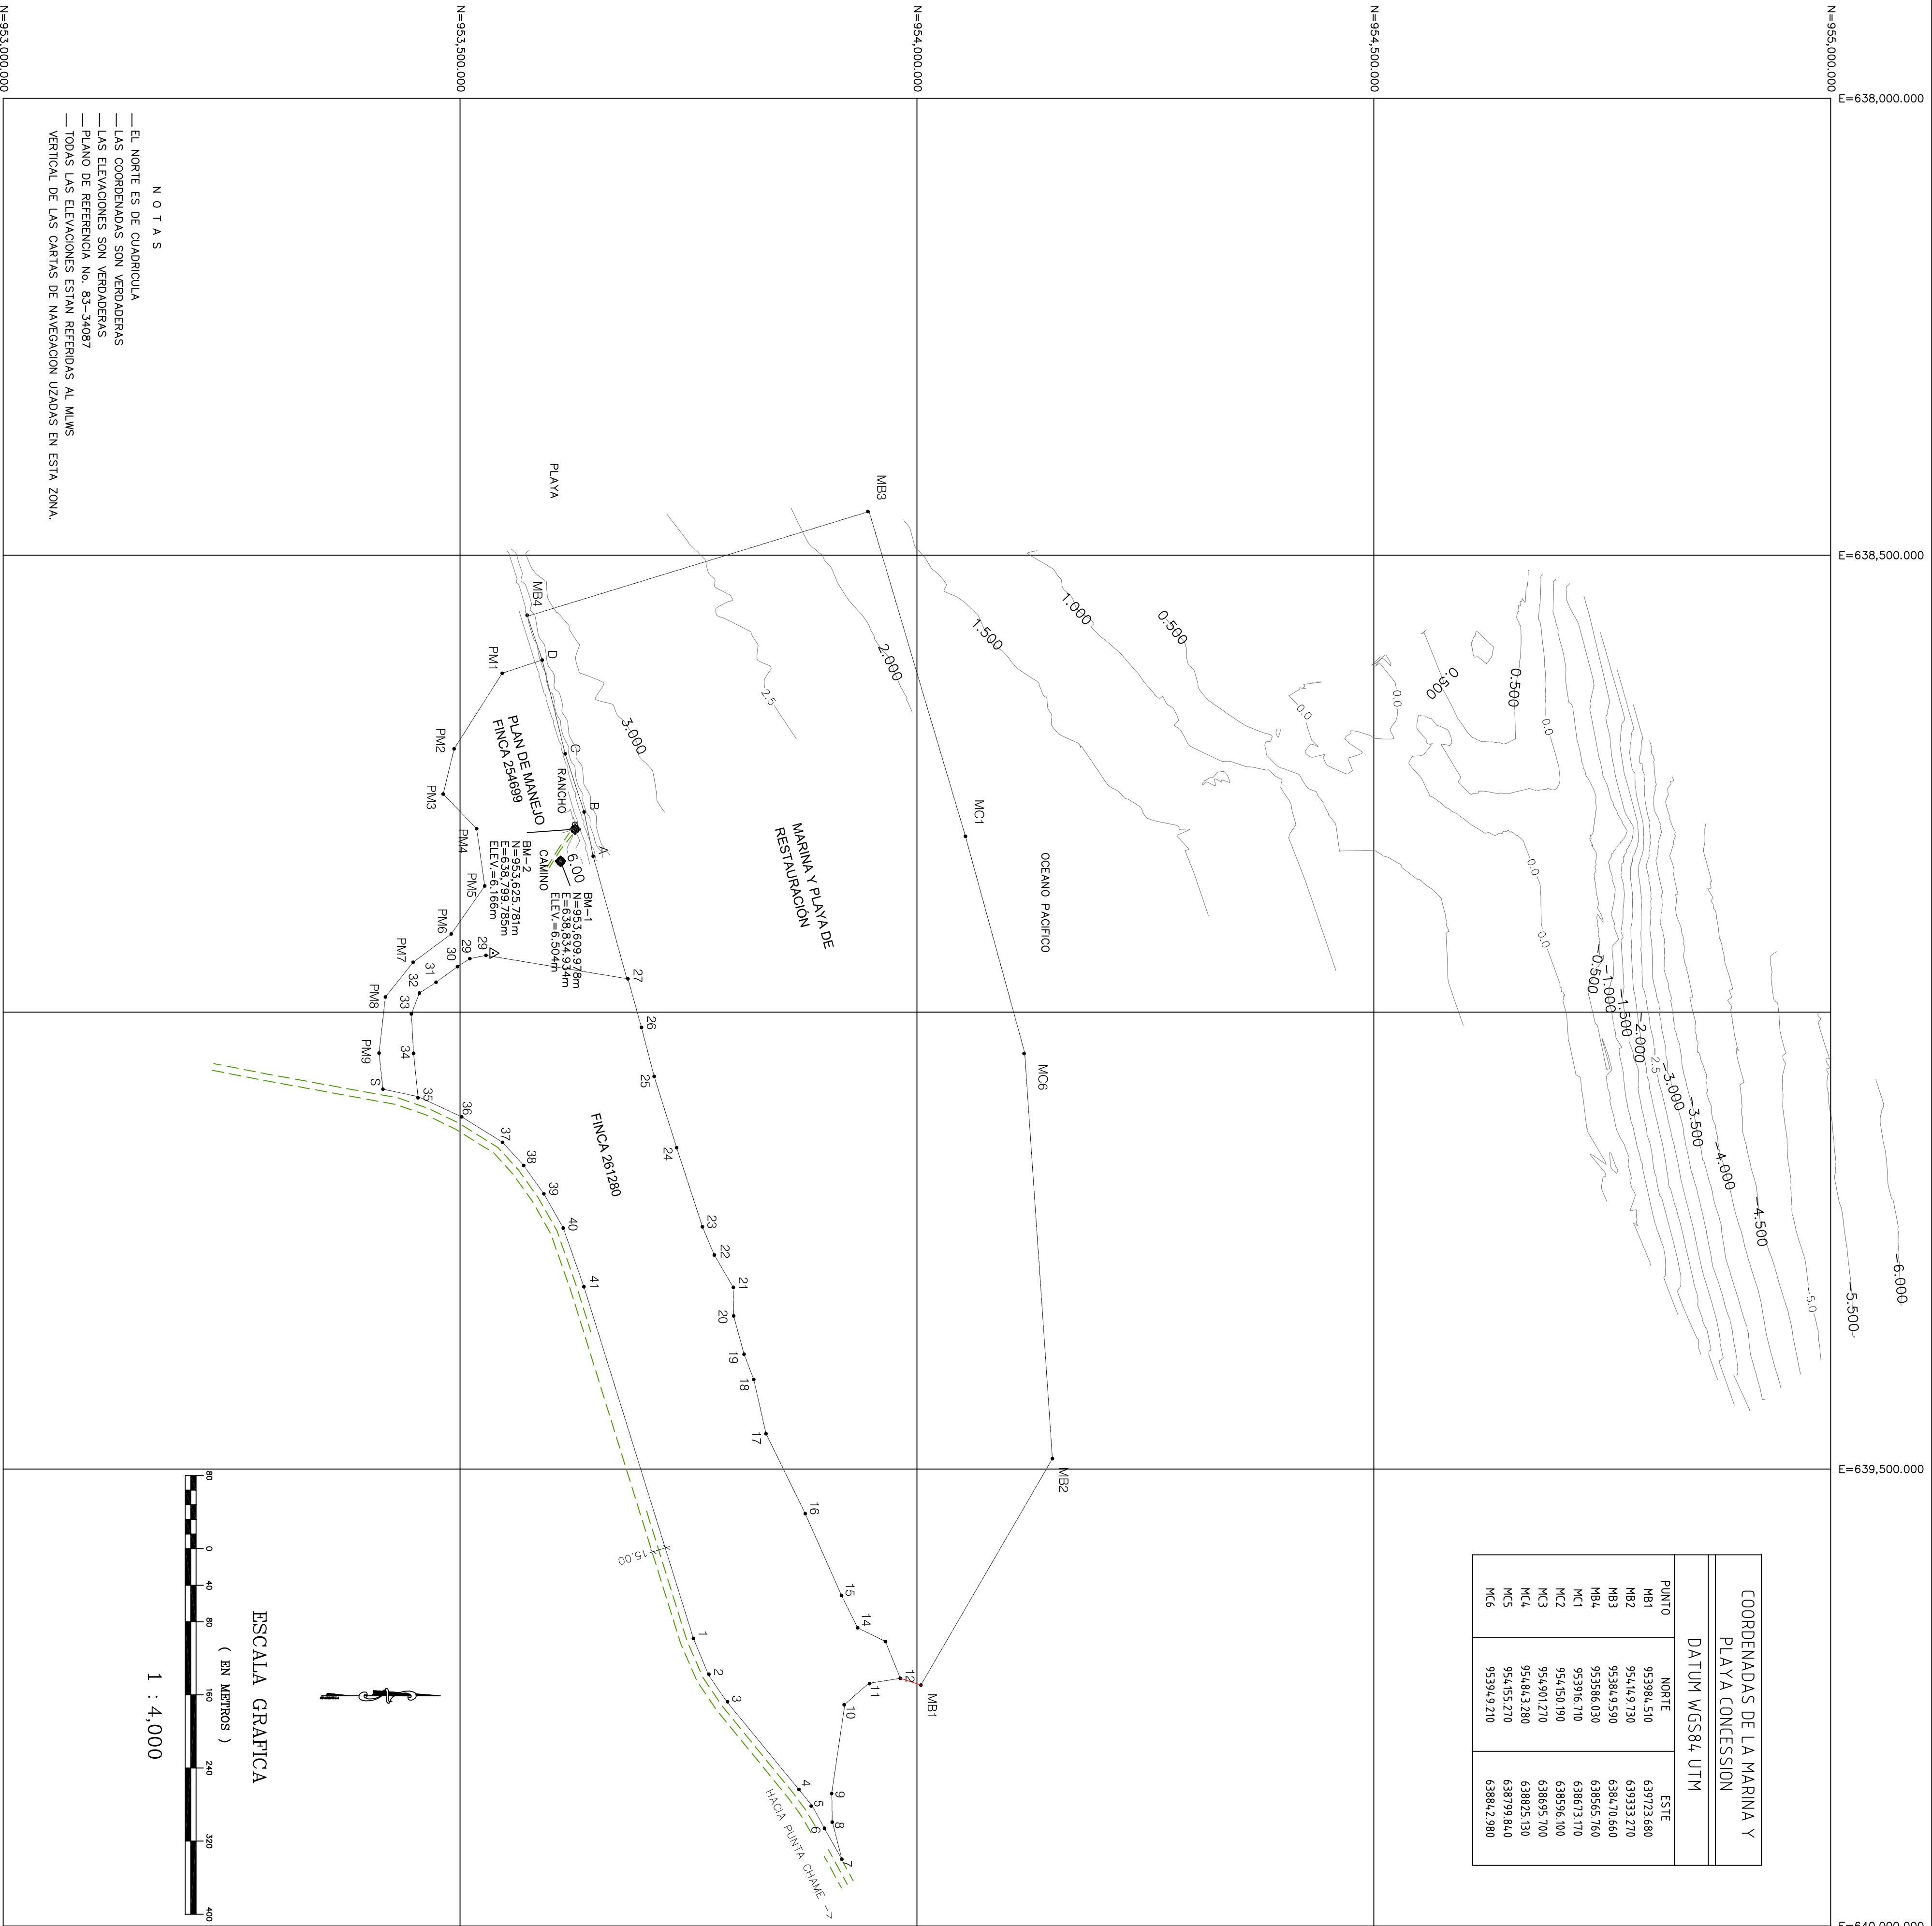

- NOTAS
- EL NORTE ES DE CUADRICULA
 - LAS CONCESIONES SON VERDADERAS
 - LAS ELEVACIONES SON VERDADERAS
 - PLANO DE REFERENCIA No. 83-14087
 - TODAS LAS ELEVACIONES ESTAN REFERIDAS AL MUWS
 - VERTICAL DE LAS CARTAS DE NAVEGACION UZADAYS EN ESTA ZONA.

COORDENADAS DE LA MARINA Y PLAYA CONCESION		
DATUM WGS84, UTM		
PUNTO	NORTE	ESTE
MB1	953984.510	639723.680
MB2	954169.720	639333.270
MB3	953864.950	638470.660
MB4	953586.020	638565.760
MC1	953996.710	638613.770
MC2	954501.790	638596.700
MC3	954901.770	638695.700
MC4	954483.280	638675.150
MC5	954155.270	638799.840
MC6	953949.270	638642.980

COORDENADAS DE LA PLAN DE MANEJO DE MANGLARES FINCA 254699		
DATUM WGS84, UTM		
PUNTO	NORTE	ESTE
27	953683.600	638063.540
A	953643.320	638033.270
B	953071.480	638078.220
C	953071.820	638071.320
D	953597.1520	638047.440
PM1	953547.080	638075.000
PM2	953590.000	638075.000
PM3	953498.000	638075.000
PM4	953528.000	638078.000
PM5	953544.000	638078.000
PM6	953524.000	638063.000
PM7	953484.000	638063.000
PM8	953441.000	639076.000
PM9	953435.000	639058.000
S	953430.680	639068.600
35	953452.070	639053.550
34	953458.820	639052.840
33	953466.790	639069.200
32	953471.860	638996.450
31	953461.230	638992.730
30	953469.260	638989.270
29	953511.100	638976.990
28	953518.720	638971.300

Area ENC. = 4Has+3500.00m²

COORDENADAS DE LA FINCA 261280		
DATUM WGS84, UTM		
PUNTO	NORTE	ESTE
1	953755.278	638665.300
2	953772.270	638772.570
3	953792.570	638775.560
4	953875.800	638858.570
5	953864.720	638868.700
6	953898.700	638893.860
7	953977.680	638972.950
8	953987.850	638985.310
9	953906.570	638985.100
10	953920.240	638973.970
11	953928.180	638973.710
12	953934.170	638968.170
13	953935.170	638965.170
14	953934.900	638973.720
15	953971.280	638983.220
16	953877.650	638946.160
17	953864.710	638946.300
18	953861.130	638940.540
19	953807.120	638931.340
20	953779.220	638932.420
21	953708.970	638901.190
22	953718.890	638925.760
23	953765.150	638916.310
24	953736.890	638914.570
25	953712.280	638910.290
26	953698.370	638906.540
27	953683.600	638906.370
28	953518.720	638976.990
29	953511.100	638971.300
30	953469.260	638992.730
31	953471.860	638996.450
32	953461.230	638992.730
33	953466.790	639009.200
34	953458.820	639032.840
35	953452.070	639053.550
36	953468.370	639068.560
37	953507.640	639114.570
38	953566.470	639147.450
39	953569.490	639167.800
40	953591.620	639198.780
41	953672.810	639236.240
42	953635.420	639300.500

Area ENC. = 15Has+04.78.03m²

MARINA PORTONES DEL MAR		DISEÑO: 		REV.	DESCRIPCION	FECHA	DIBUJO: IGSA DISEÑO: IGSA SOMETIDO POR: GEORGE BERMAN ACEPTADO POR: MARINA PORTONES DEL MAR APROBADO POR:	TITULO: PLANTA BATIMETRICA VALIDACION DE BATIMETRIA ORIGINAL	FECHA: SEPTIEMBRE / 2016 ESCALAS: INDICADAS ARCHIVO:
-------------------------	--	-------------	--	------	-------------	-------	---	--	--