


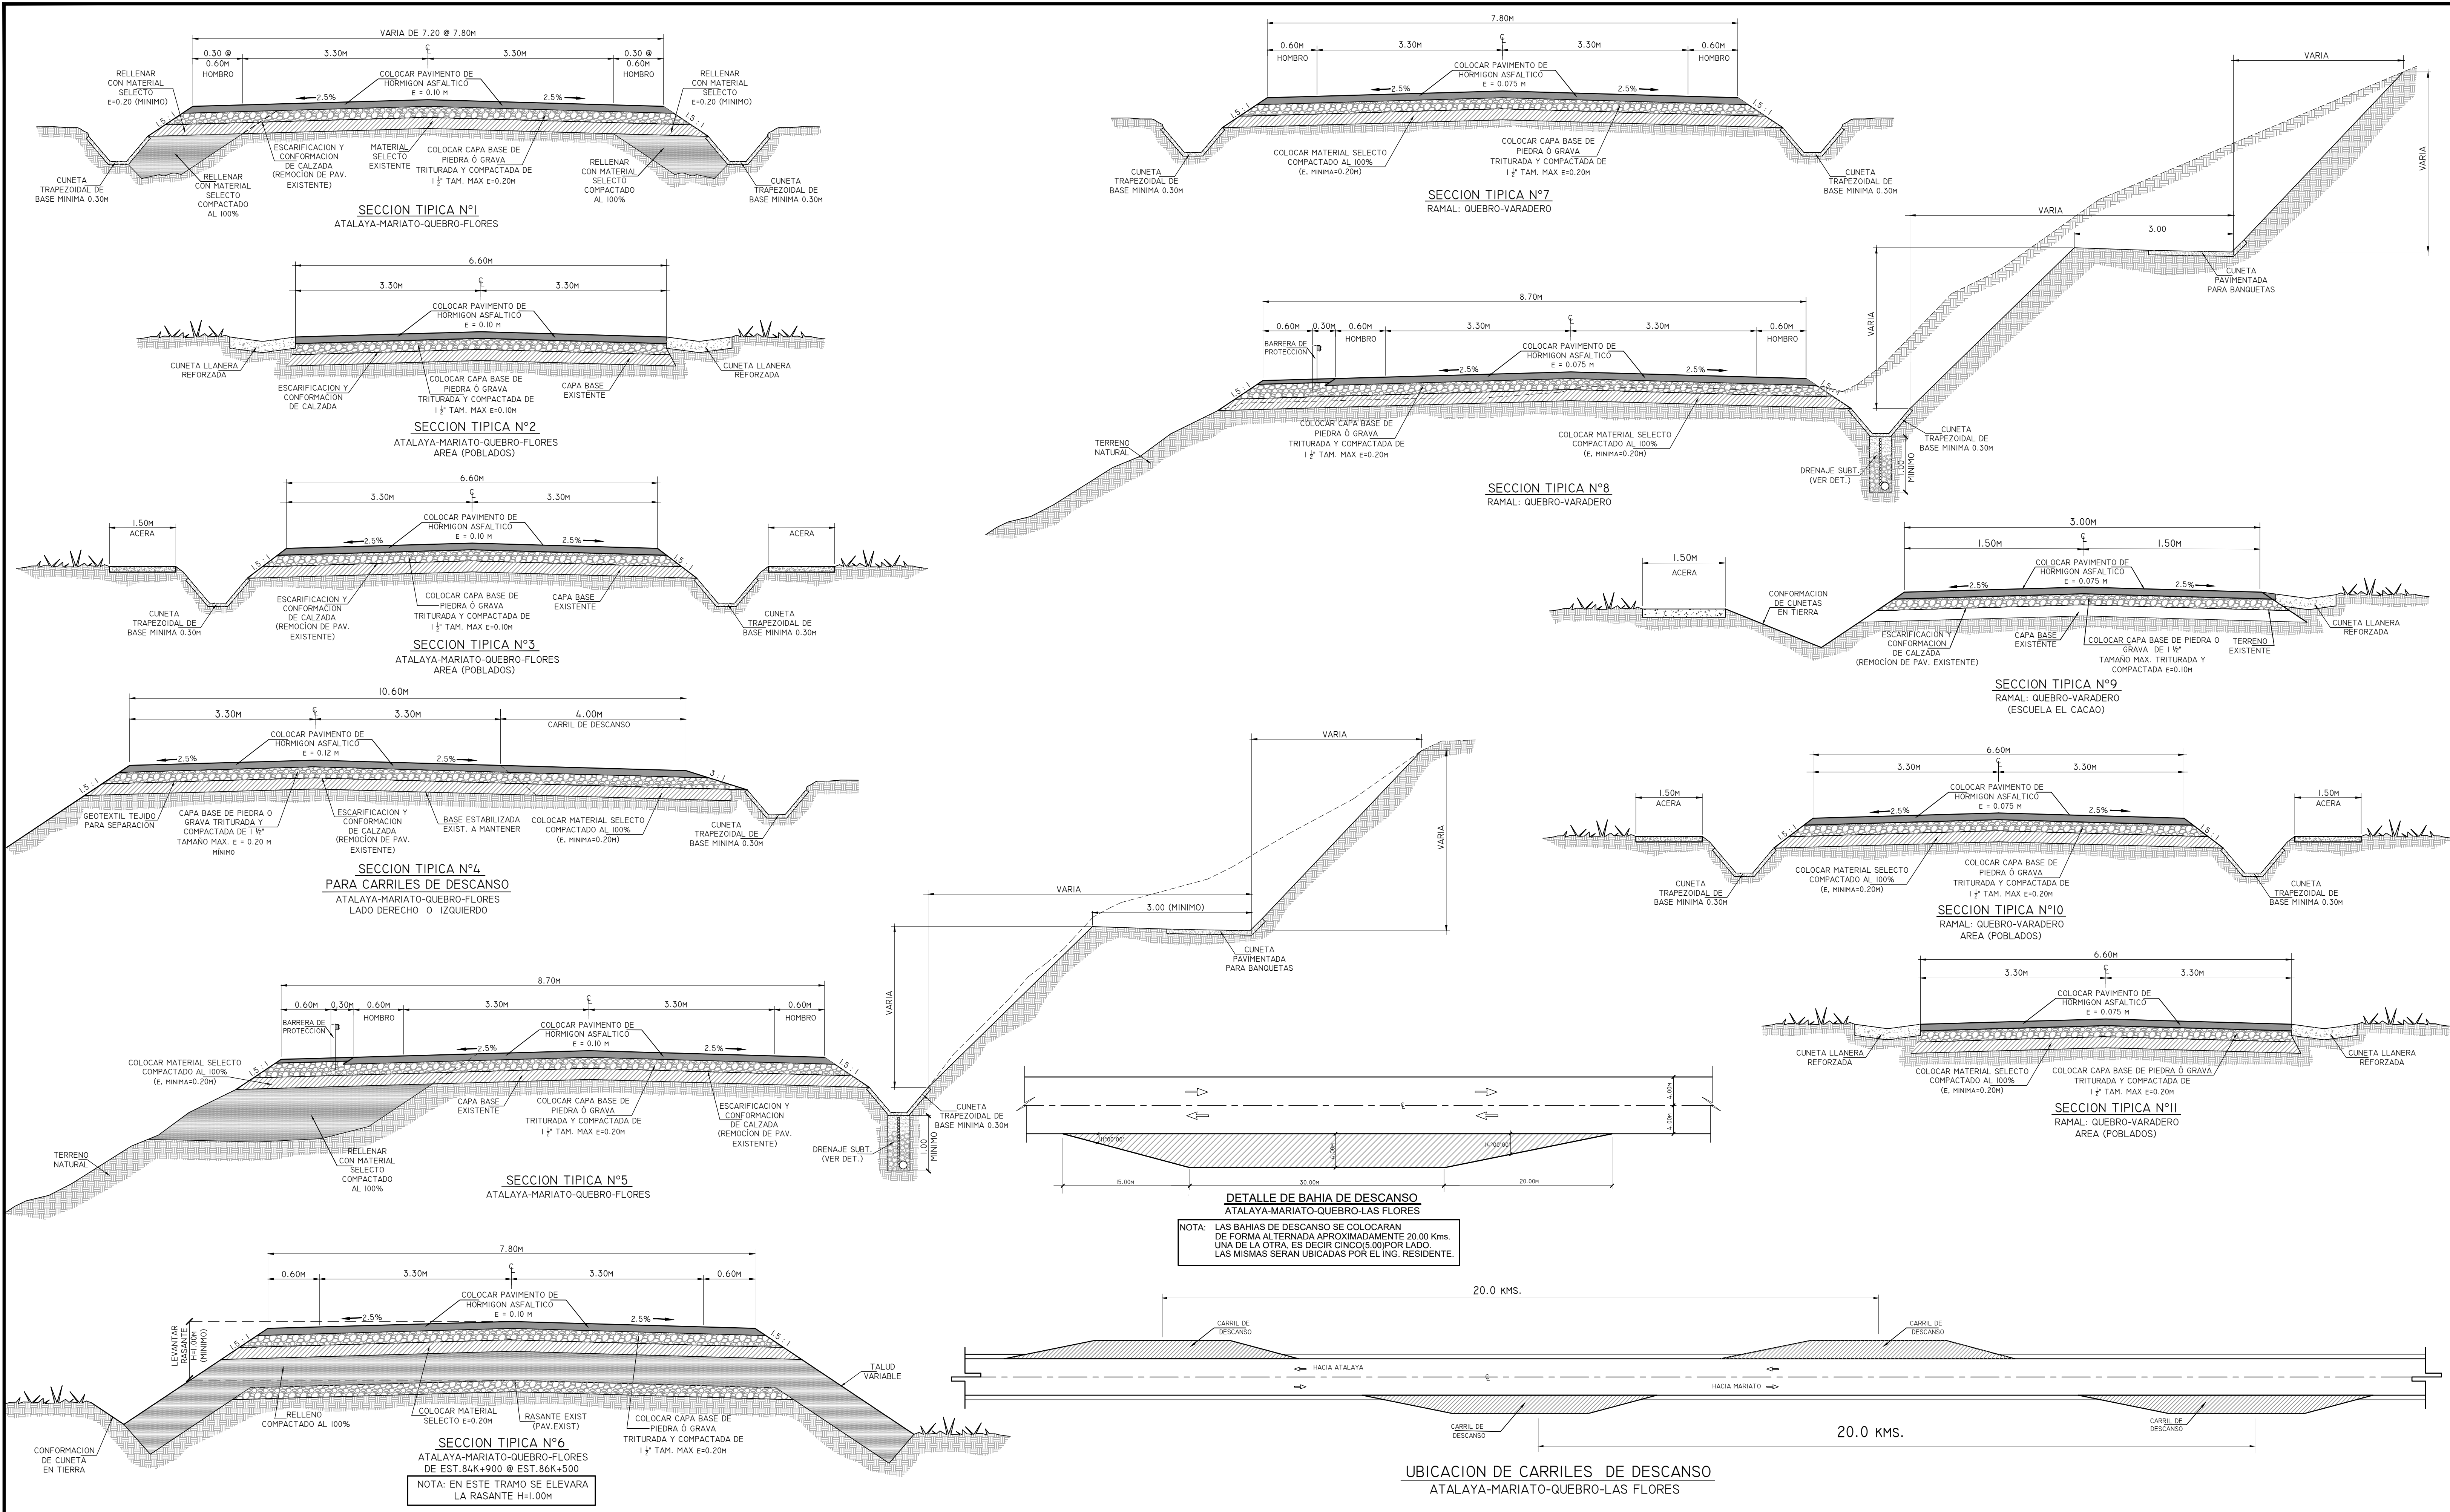

NOTA: LAS BAHIAS DE DESCANSO SE COLOCARAN DE FORMA ALTERNADA APROXIMADAMENTE 20.00 Kms. UNA DE LA OTRA, ES DECIR CINCO(5.00)POR LADO. LAS MISMAS SERAN UBICADAS POR EL ING. RESIDENTE.



REPUBLICA DE PANAMA
MINISTERIO DE OBRAS PÚBLICAS
DISEÑO Y CONSTRUCCION DE LA REHABILITACION DE LA VIA
ATALAYA - MARIATO - QUEBRO - LAS FLORES Y MEJORAMIENTO
DEL RAMAL A VARADERO.
PROVINCIA DE VERAGUAS



SECCIONES TIPICAS

DISEÑO	MOP	REVISO		FECHA:	JUNIO-2018	ESCALA:	INDICADA
CALCULO	MOP	RECOMENDO		HOJA:	39		
DIBUJO	MOP	APROBADO					